


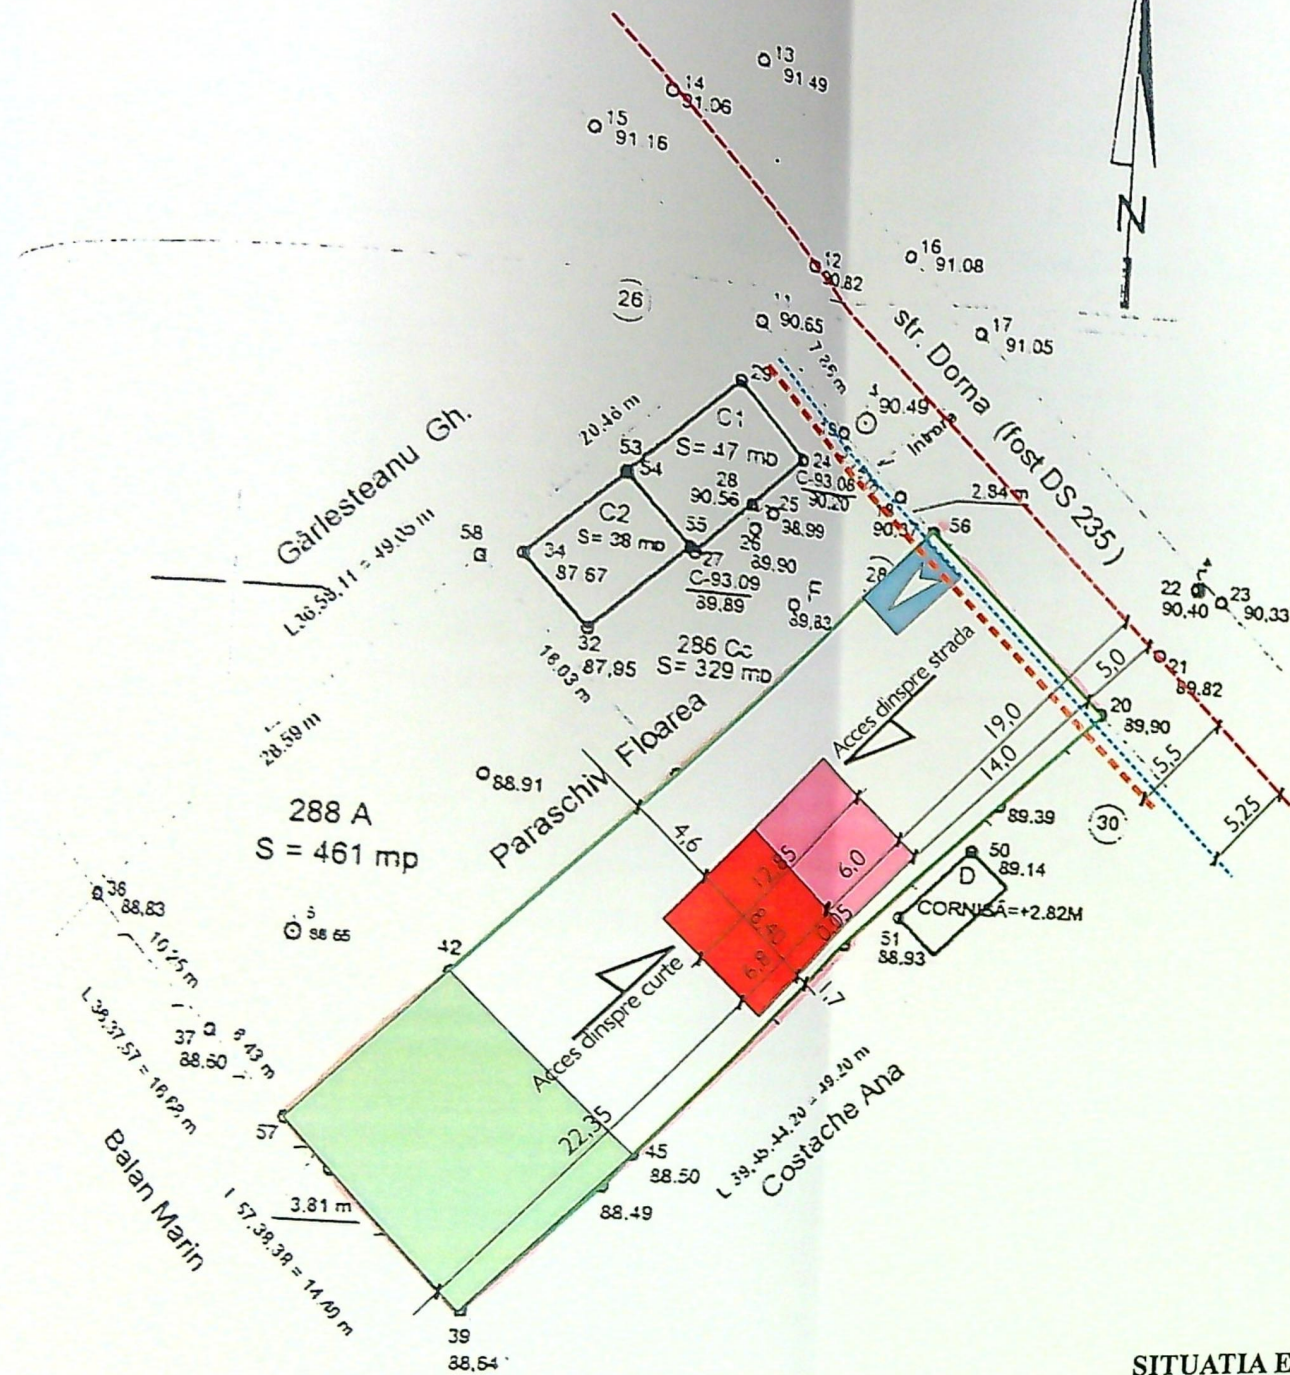

LEGENDA

- Ax drum
- Limita Proprietate
- LOCUINȚA Sp+P+M
- Extindere P
- Retrageri 5,25m pentru imprejurire conform CU nr. 2247 din 9.10.2019
- Retrageri 5,5m pentru construire conform CU nr. 2247 din 9.10.2019
- Loc de parcare in aer liber 3,0x5,0
- Spatiu Plantat S = 174,0mp

SITUATIA EXISTENTA

Steren = 701,0mp
 Sc = 57,12mp
 Sd = 159,38mp
 P.O.T. = 8,14%
 C.U.T. = 0,2273

SITUATIA PROPUSA

Steren = 701,0mp
 Sc = 57,12mp + 50,4mp = 107,52mp
 Sd = 159,38mp + 50,4mp = 209,78mp
 P.O.T. = 15,33%
 C.U.T. = 0,2992

PLAN DE AMPLASAMENT ȘI DELIMITARE A CORPULUI DE PROPRIETATE
 (intravilan)
 Scara 1:500

Județul: Dolj
 Unitatea administrativ-teritorială: COM. PODARI
 Cod S.R.L.A.:
 Adresa corpului de proprietate: COM. PODARI str. Doma nr. 28, jud. Dolj

Numele și prenumele proprietarului:
 Bălan M. Alexandru Marius
 Domiciliul:
 COM. PODARI str. Ialomița nr. 37, jud. Dolj

Nr. cadastral provizoriu: 445

Sistem de protecție:

OFICIUL DE CADASTRU GEODEZIE ȘI CARTOGRAFIE
 DOLJ

Numele și prenumele executantului:
 Teh. ILIEȘU DUMITRU
 (semnătura și stampilă)

Recepționat

Data: 15.06.2002



TABEL CU INVENTARUL PUNCTELOR DE CONTUR PENTRU ÎNTREAGA INCINTĂ (P 287/1 A, P 287 V și P 288/1 A) (3A, 4V, 5A)

NR. PCT	X	Y
56	308.855.85	406.139.24
20	308.845.90	406.149.65
44	308.831.80	406.135.37
45	308.819.73	406.123.62
394	308.852.36	406.113.27
57	308.821.06	406.104.87
42	308.829.49	406.113.19
43	308.841.02	406.124.58
56	308.855.85	406.139.24
Suprafață incintă S = 701 mp		

TABEL CU INVENTARUL PUNCTELOR DE CONTUR PENTRU P 287 V (4V)

43.00	308.841.02	406.124.58
44.00	308.831.80	406.135.37
45.00	308.819.73	406.123.62
42.00	308.829.49	406.113.19
43.00	308.841.02	406.124.58
Suprafață P 287 V S = 235 mp		

TABEL CU INVENTARUL PUNCTELOR DE CONTUR PENTRU P 288/1 A (5A)

42.00	308.829.49	406.113.19
45.00	308.819.73	406.123.62
39.00	308.810.90	406.115.07
38.00	308.818.37	406.107.57
57.00	308.821.06	406.104.87
42.00	308.829.49	406.113.19

TABEL CU INVENTARUL PUNCTELOR DE CONTUR PENTRU P 287/1 A (3A)

56	308.855.85	406.139.24
----	------------	------------


VERIFICATOR/
 EXPERT

S.C. AMS CONSUL
 S.C. DAL DESIGN
 com. Bucov

Sef proiect arh.

Proiectat arh. c

Desenat arh. c

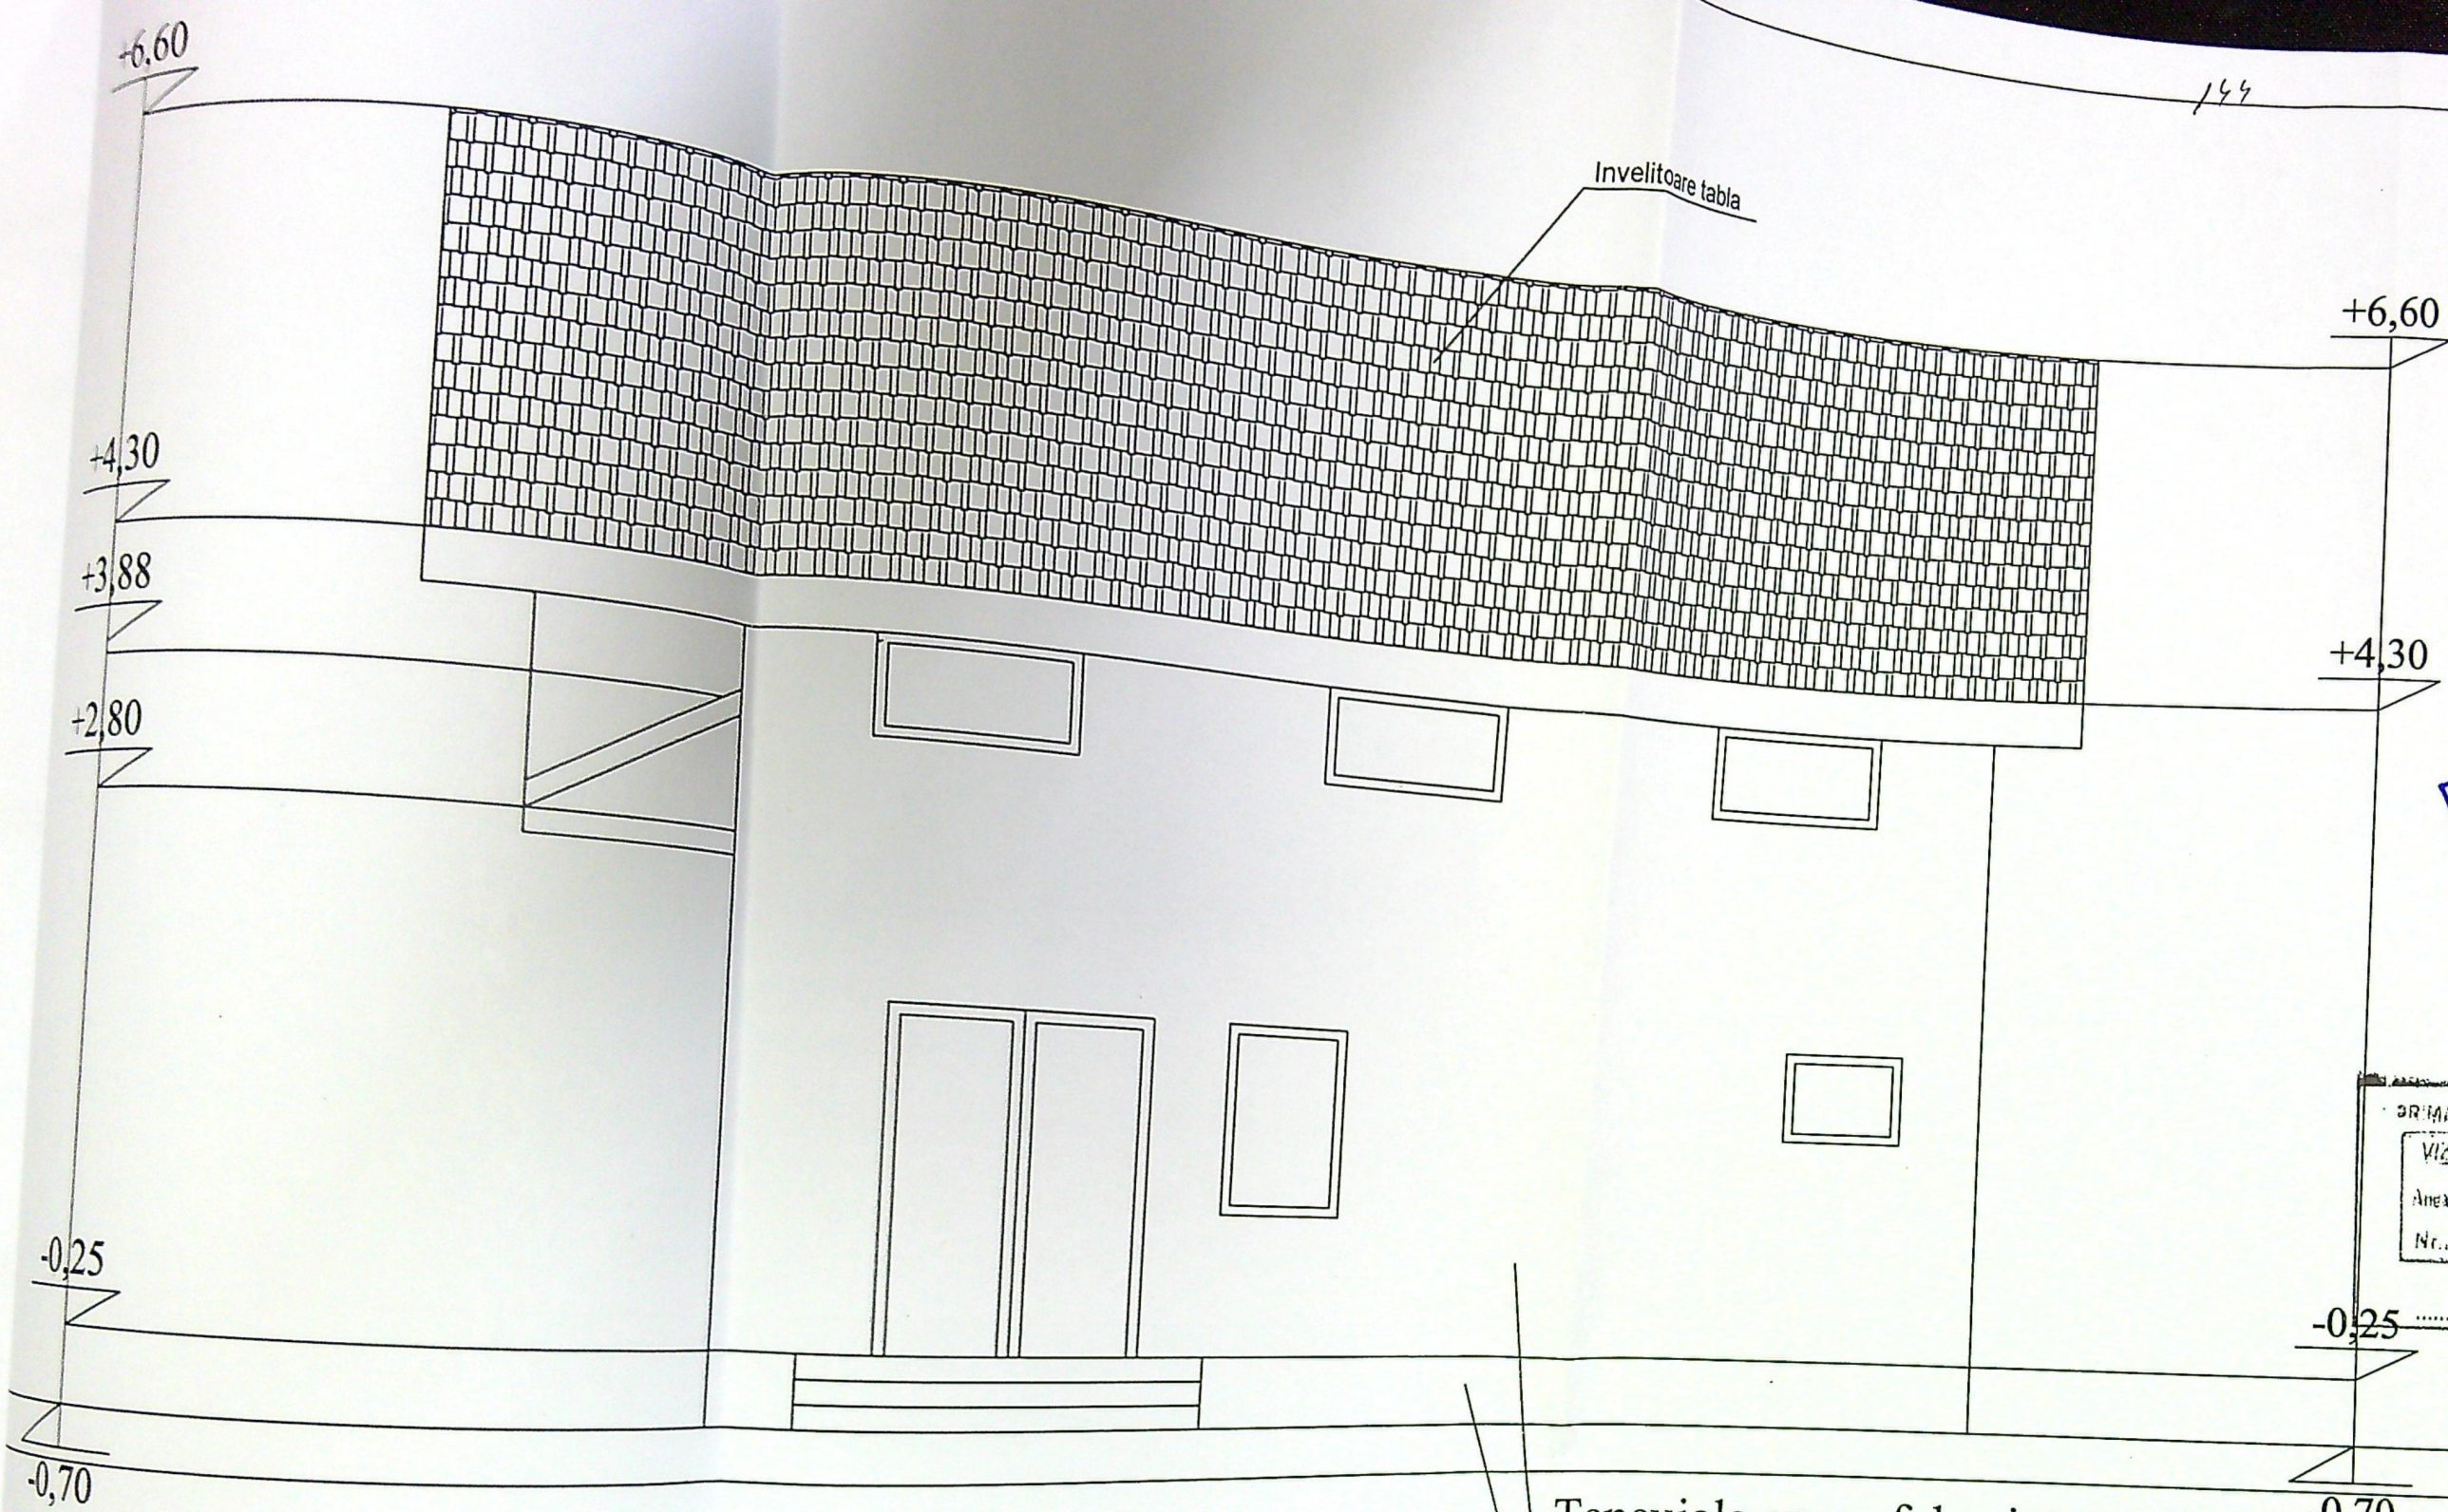

JUDEȚUL DOLJ
PRIMĂRIA MUNICIPIULUI CRAIOVA
VIZAT SPRE Neschimbare
NR. 4
Anexa la autorizația de construire
destinată
Nr. 253 din 2024
Arhitect șef, 1

PRIMĂRIA MUNICIPIULUI CRAIOVA
VIZAT SPRE Neschimbare
Anexa la autorizația de construire
destinată
Nr. 1066 din 2024
Arhitect șef, 1


Tencuiala cu praf de piatra - alb
Soclu - mozaic buciardat - gri

MITROI V. DORU VIOREL
ROMANIA
MDRT
NR. 08372
05-12-2019
Cc/CI
INGINER

VER
Sef
Pro
De

Faza
T.A.C.
- 08




notificare

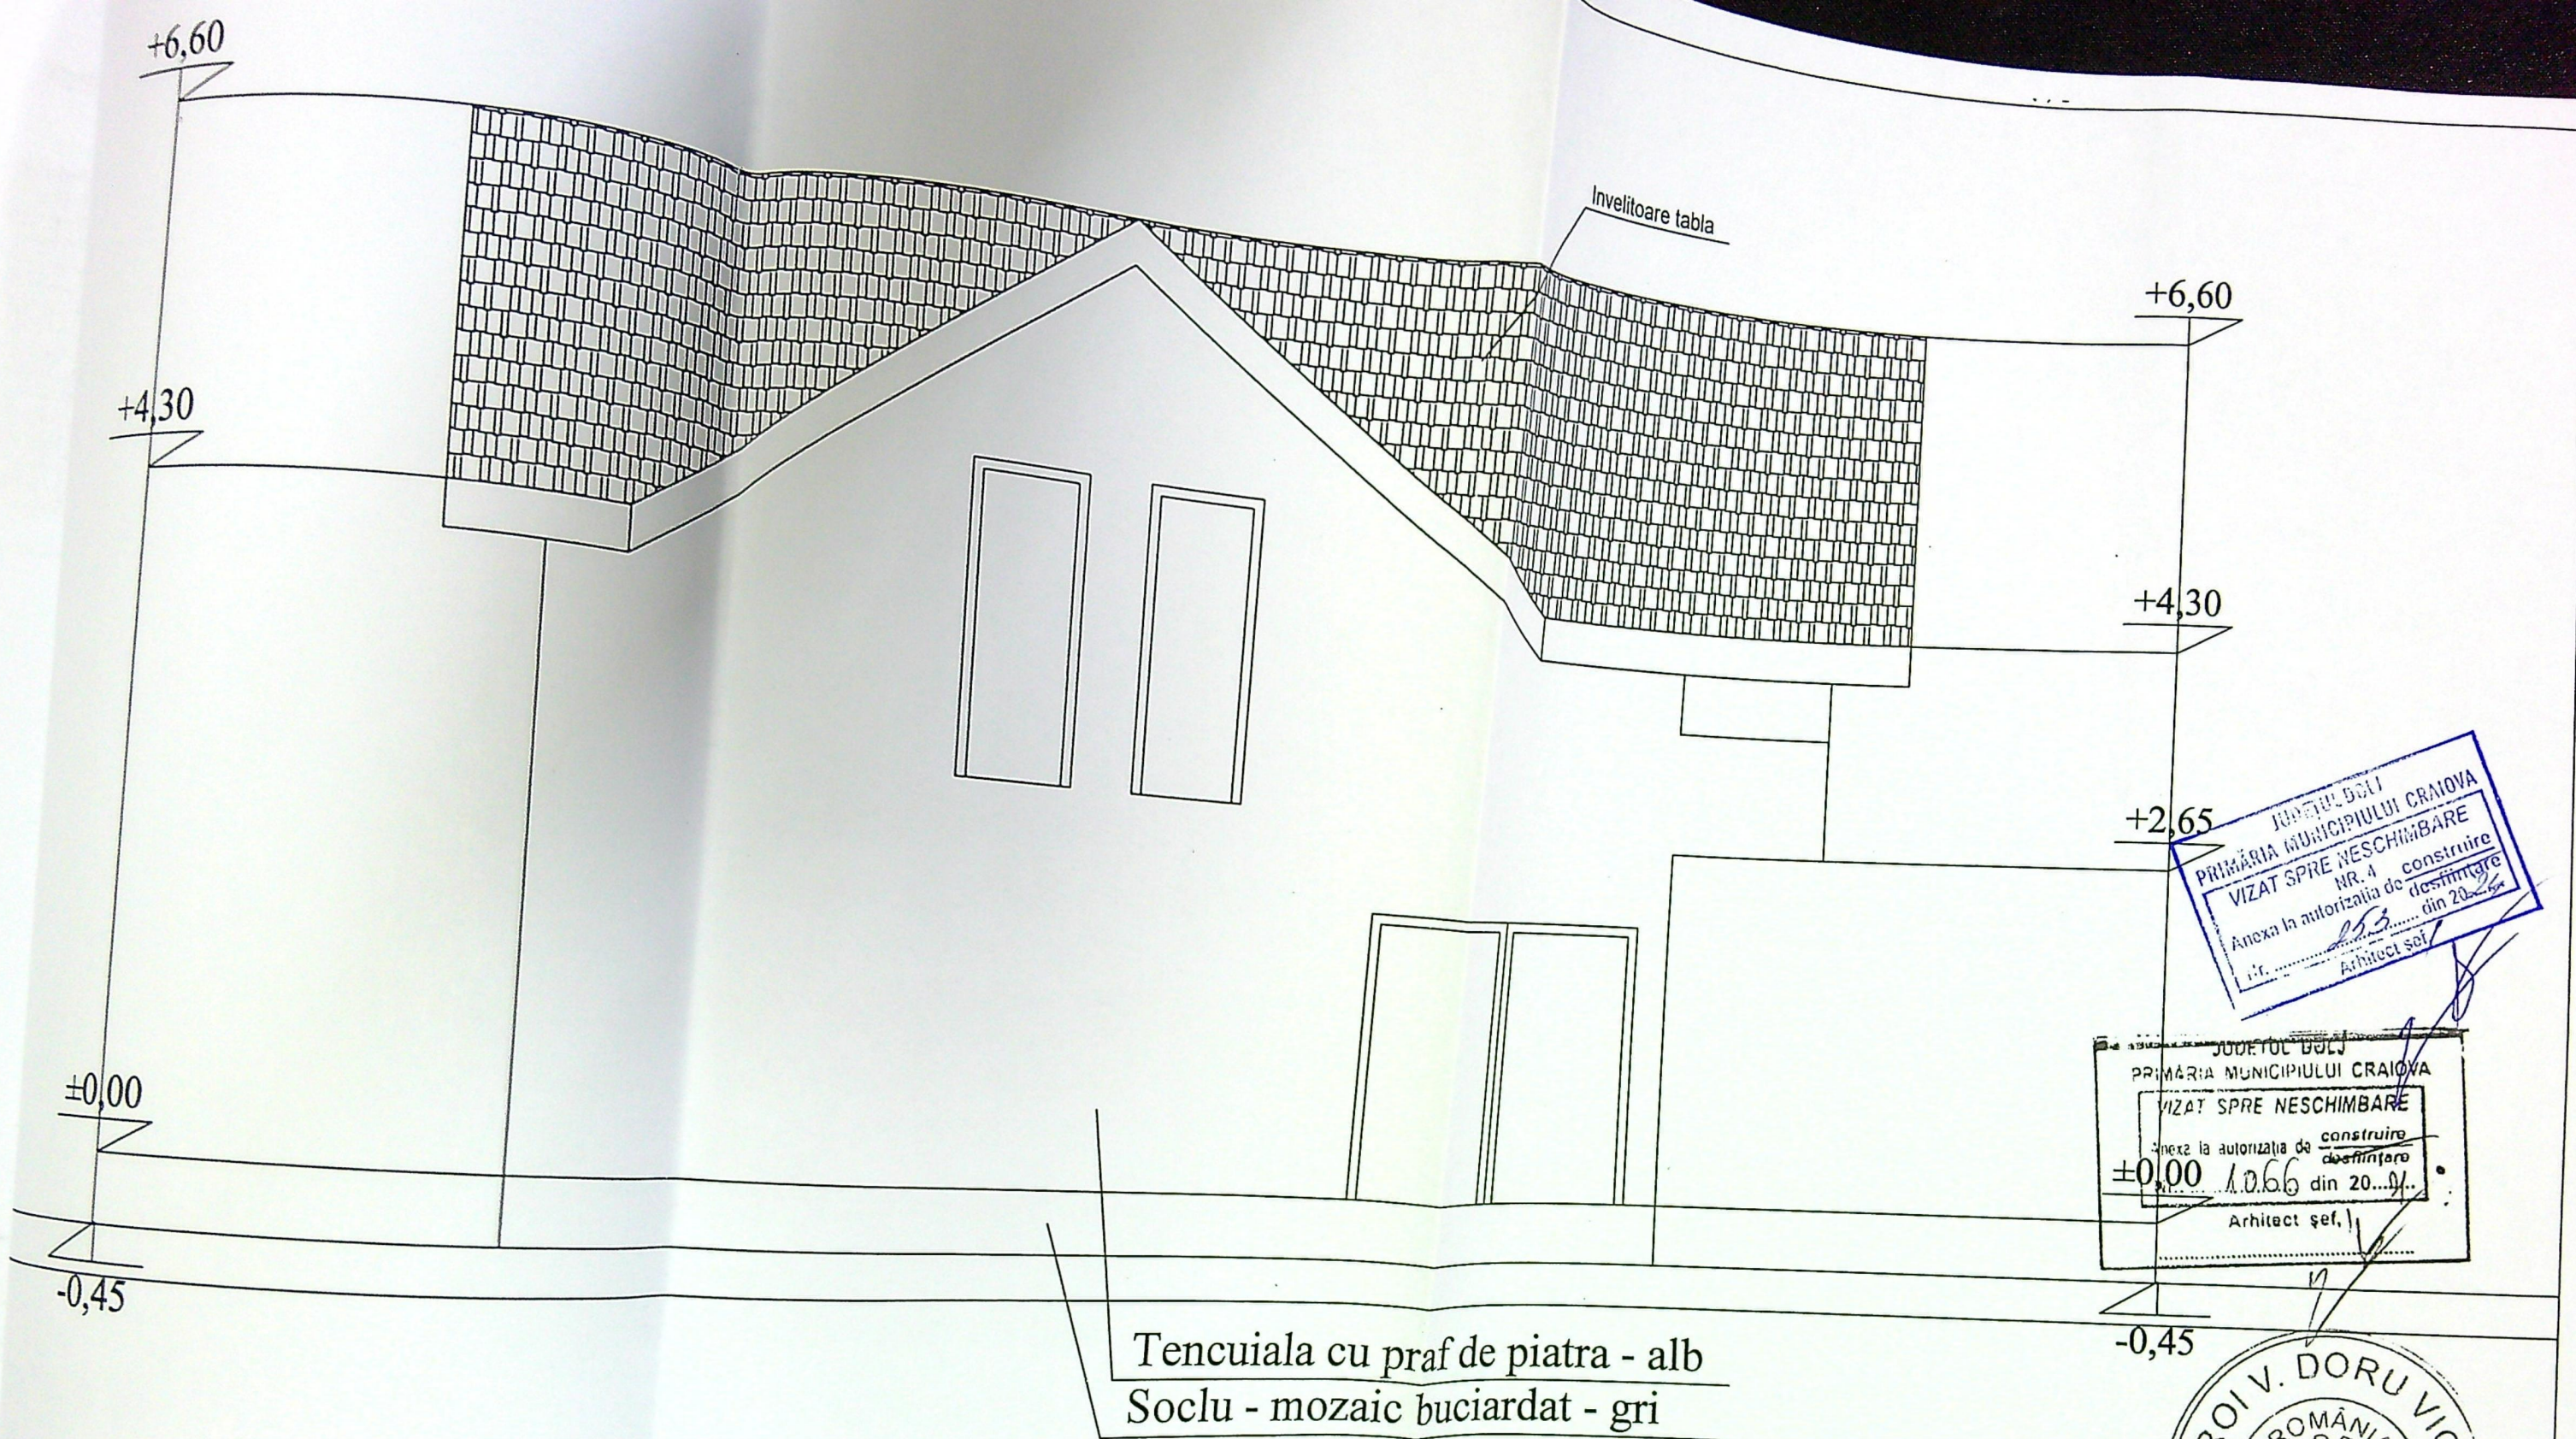

Pr. nr.
/2019

Faza
D.T.A.C.

A - 09

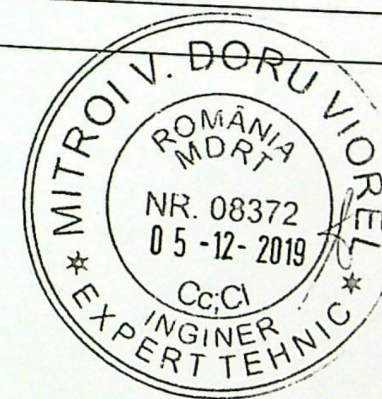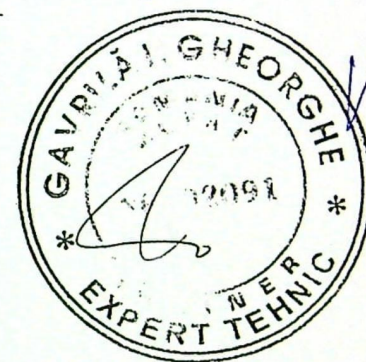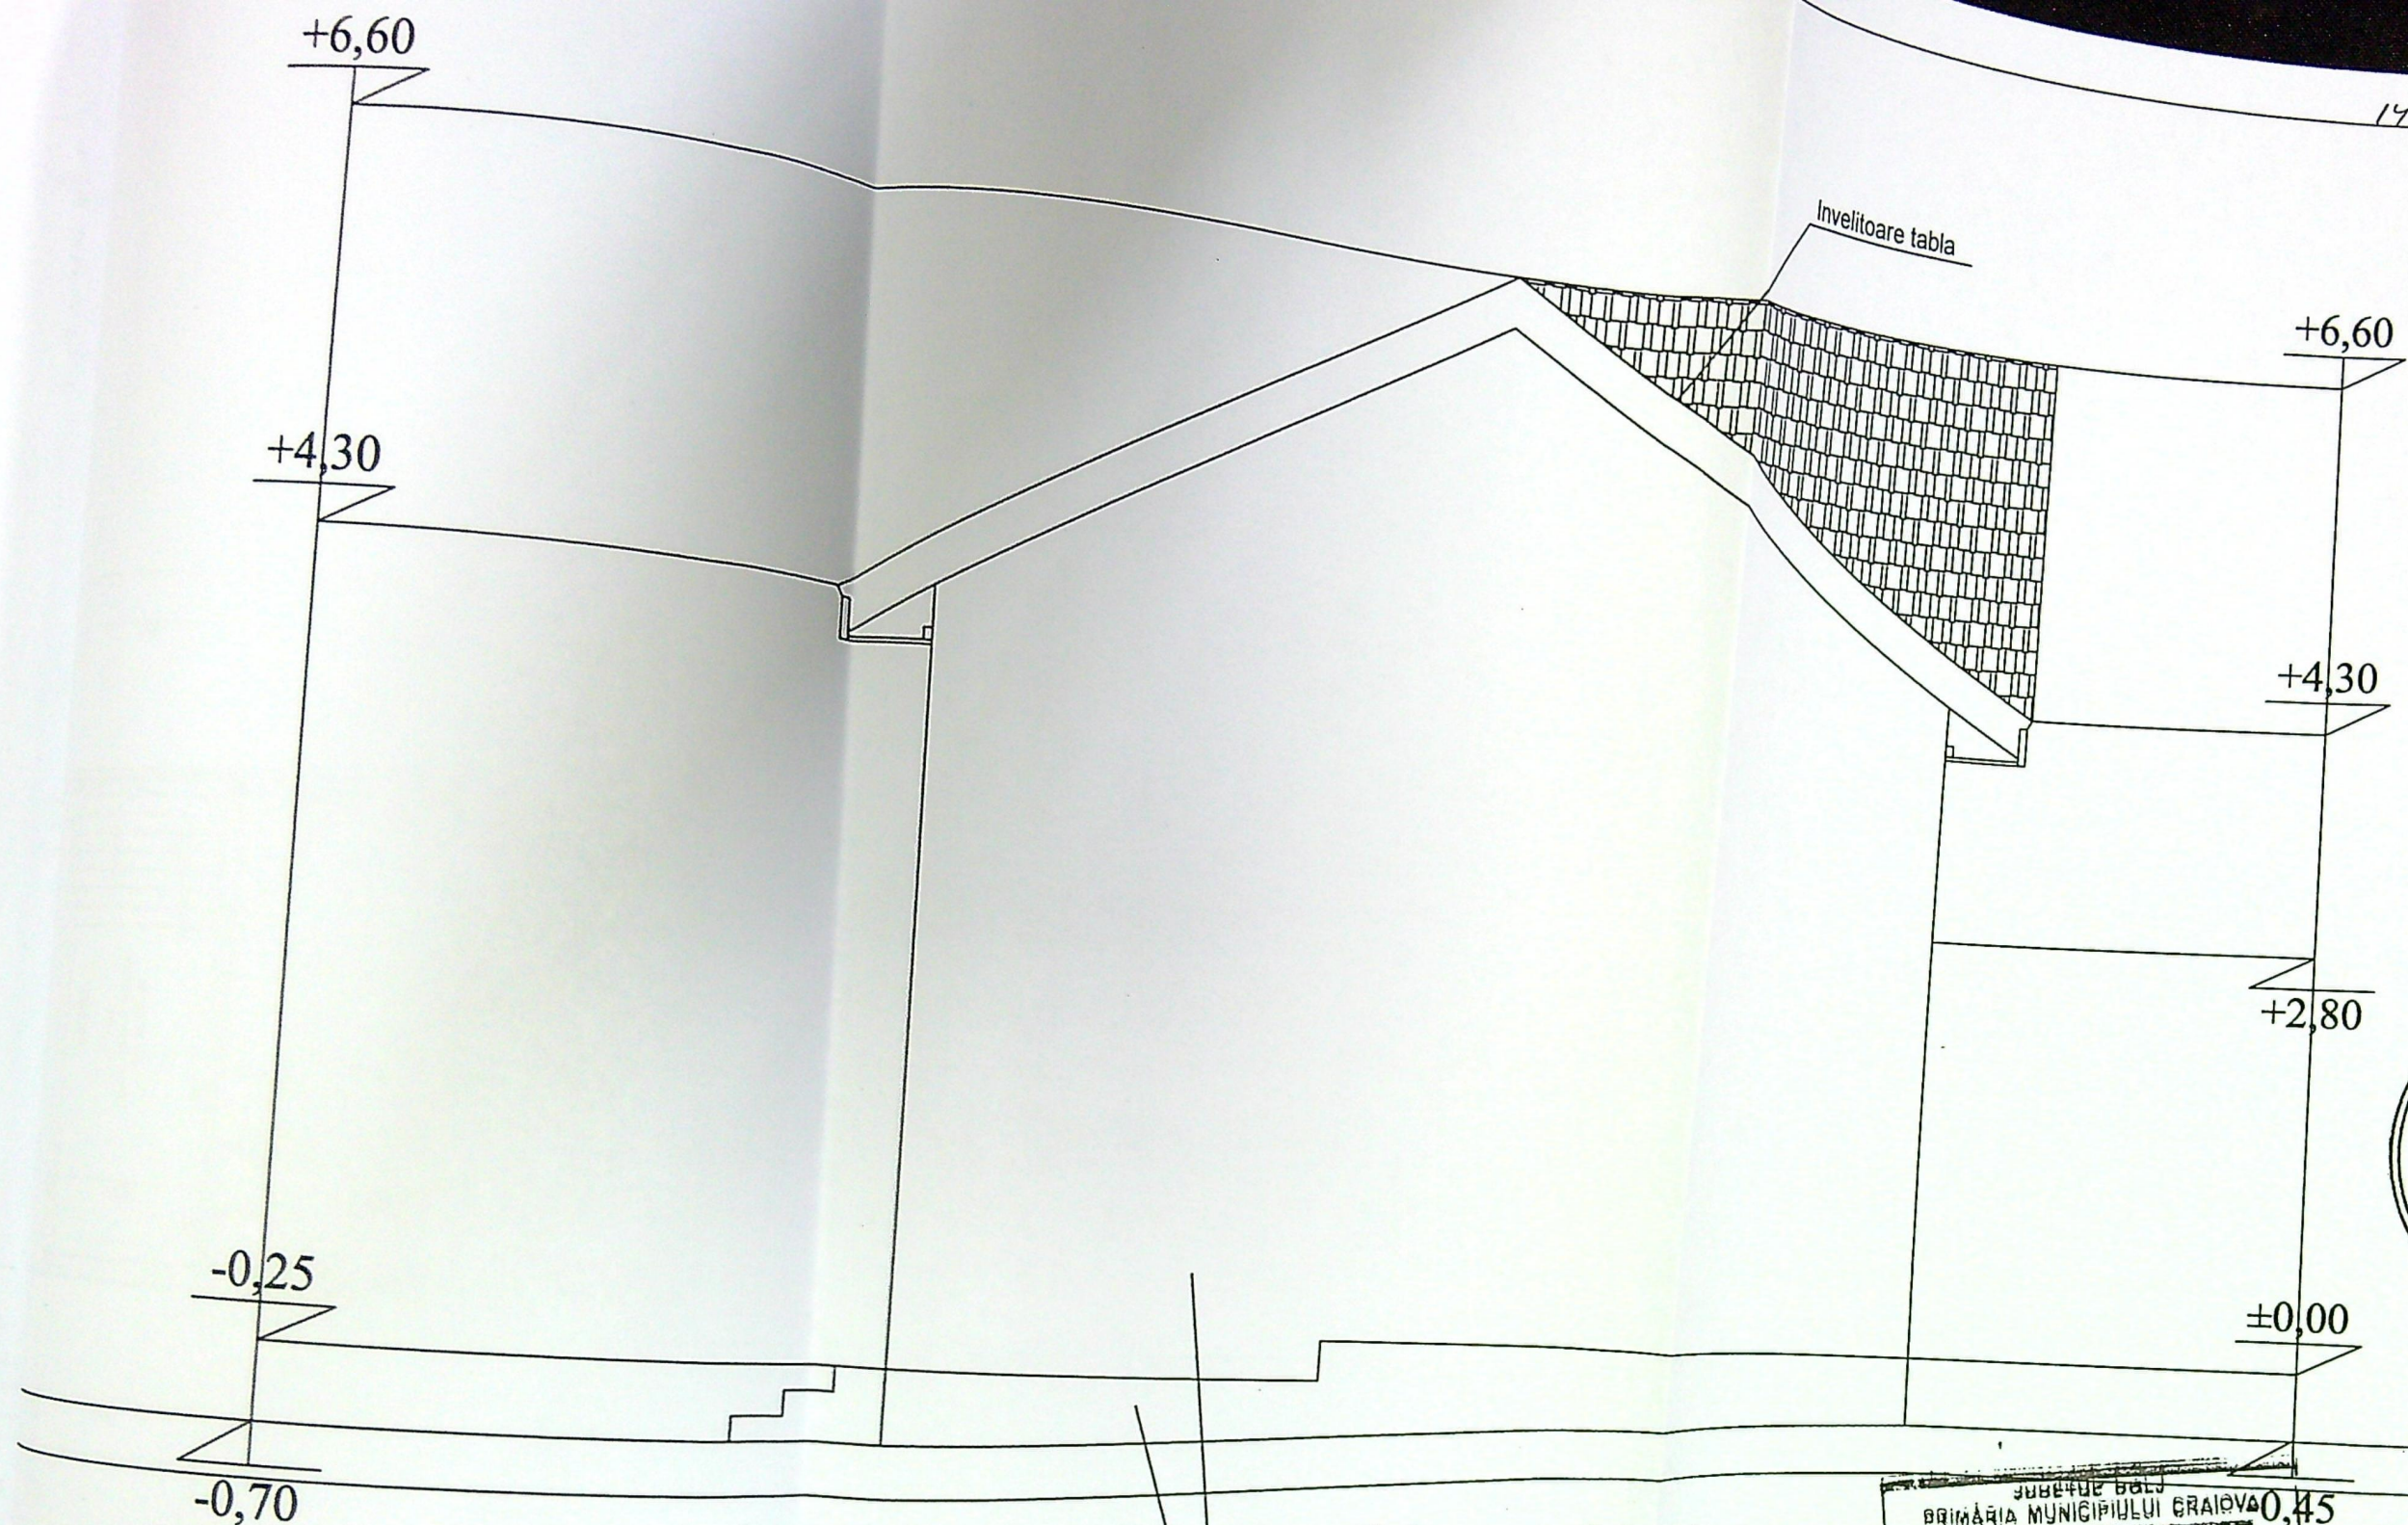

VERIFI	
EXP	
C	
Sef p	
Proie	
Dese	
iza	
A.C.	
11	