

DE AMPLASAMENT SI DELIMITARE A IMOBILULUI
INTRAVILAN
Scara 1 : 200

Suprafata masurata a Imobilului (mp)	179 mp	Adresa : Craiova, Str. Vasile Alecsandri, Nr.118(fost nr.114,fost nr.116)Jud.Dolj
UAT	CRAIOVA	


A. Date referitoare la teren		
Categoria de folosinta Co	Suprafata (mp)	Meniune
	179	IMPREJUIRI DIN METAL SI ZIDURI CONSTRUCTII
	179	
B. Date referitoare la constructii		
Destinatia	(1) Suprafata construita la sol	Meniune
CL	57	Suprafata construita desfasurata = 192 mp
CL	48	Casa de locuit
	102	Locuinta S+P+1 ET-construita din BCA, acoperita cu tabla in anii 2009 - 2016
Suprafata totala masurata la imobilul = 179 mp		
Suprafata din act = 265 mp		
Intocmita de catre Butoianu Ion masuratorilor in la intocmirii documentatiei Intocmita de catre Intocmita de catre Intocmita de catre Intocmita de catre		Inspector Confirm Introducerea imobilului in baza de date integrate si atribuirea nr. cadastral Semnatura si stampila

CERTIFICAT
DE



INDICATORI OCUPARE TEREN:
S teren = 179,00mp
Sc exist = 49,37mp
Scd exist = 139,37mp
POT exist = 27,58%
CUT exist = 0,78
L imprejmuire propus = 7,71m
Sc prop = 51,29mp
Scd prop = 141,29mp
POT prop = 28,65%
CUT prop = 0,79

Imprejmuire de caramida (fara autorizatie)

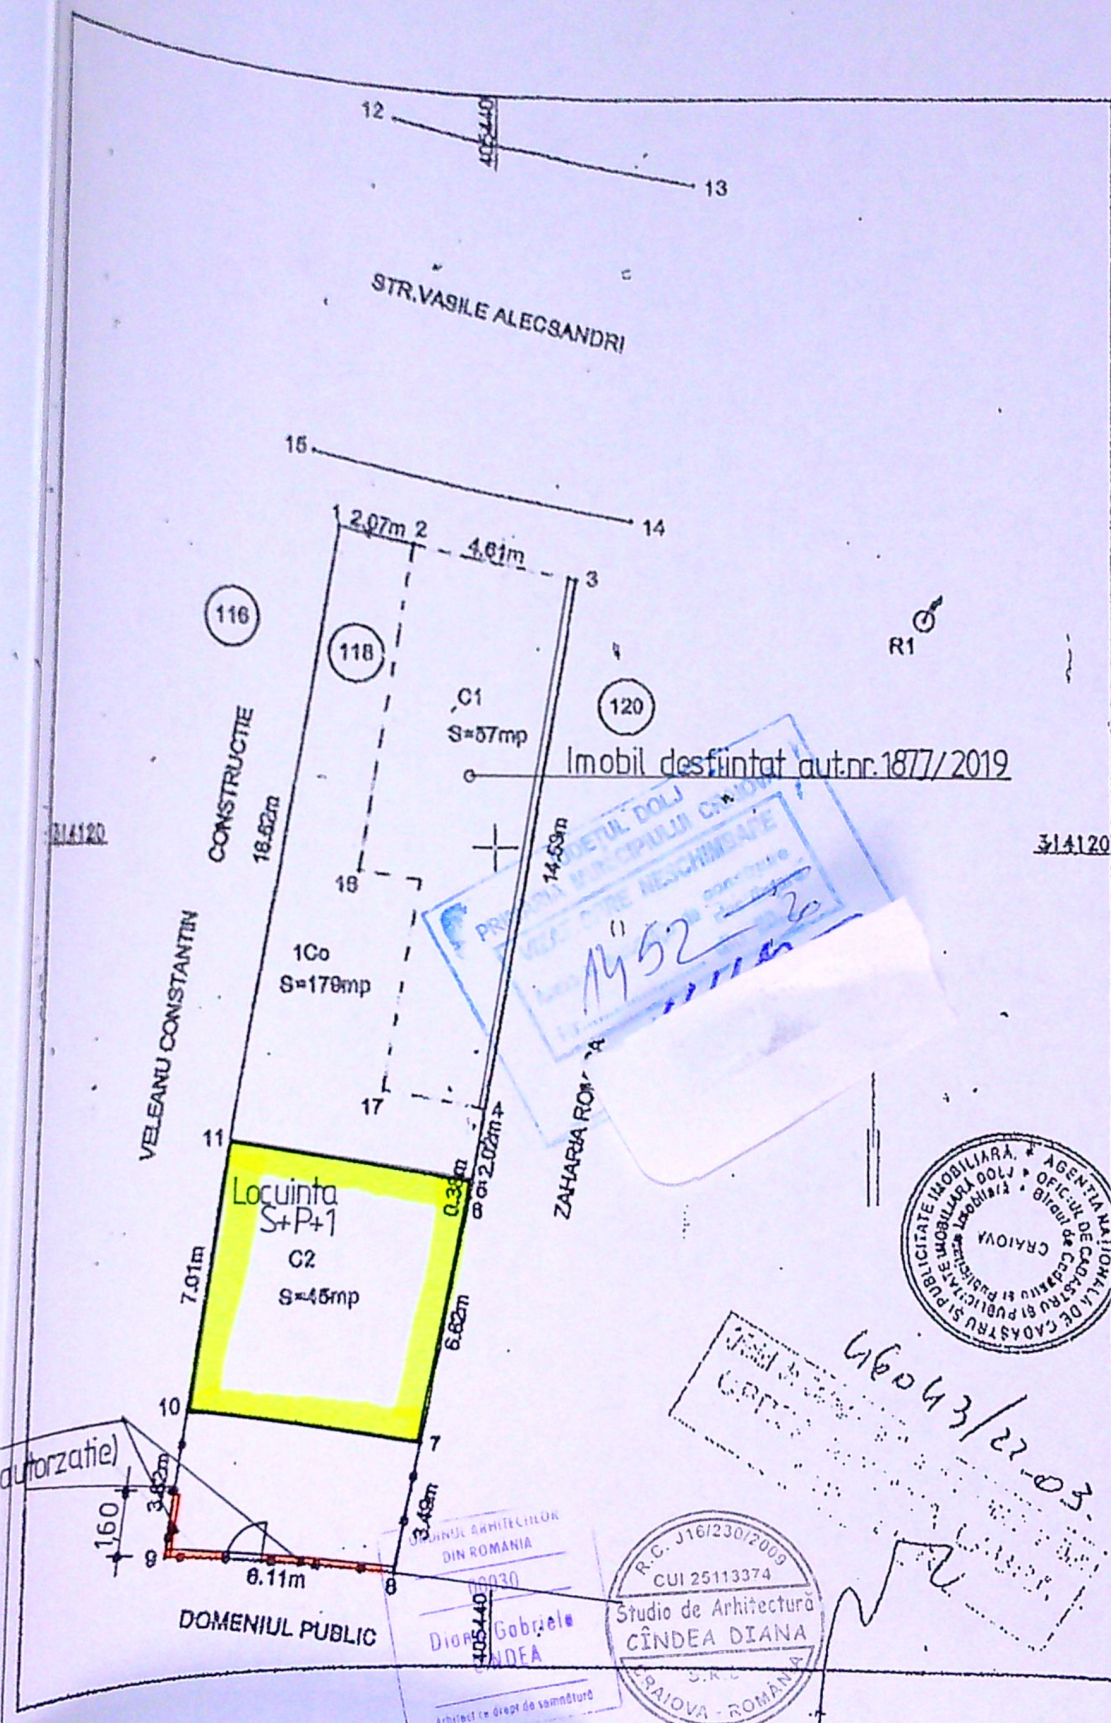

Beneficiar:	STOICESCU CONSTANTINA	Pr. nr. 21/2020
Titlu proiect:	IMPREJMUIRE PARTIALA TEREN (din caramida)	Faza: PAC
caracter: 100	-lucrari de constructii executate fara autorizatie de construire) Craiova, str. V. Alecsandri, nr.118 jud. Dolj	
Data: 1.2020	Titlu plansa: PLAN DE SITUATIE PROPOS	Plansa A2