


C CONSTRUCTII DE IMPORTANTA NORMALA

presiune, astrei:
 1. proba de rezistenta - la presiune de 9 bar timp de 1 ora;
 2. proba de etanseitate - la presiune de 6 bar timp de 24 ore.

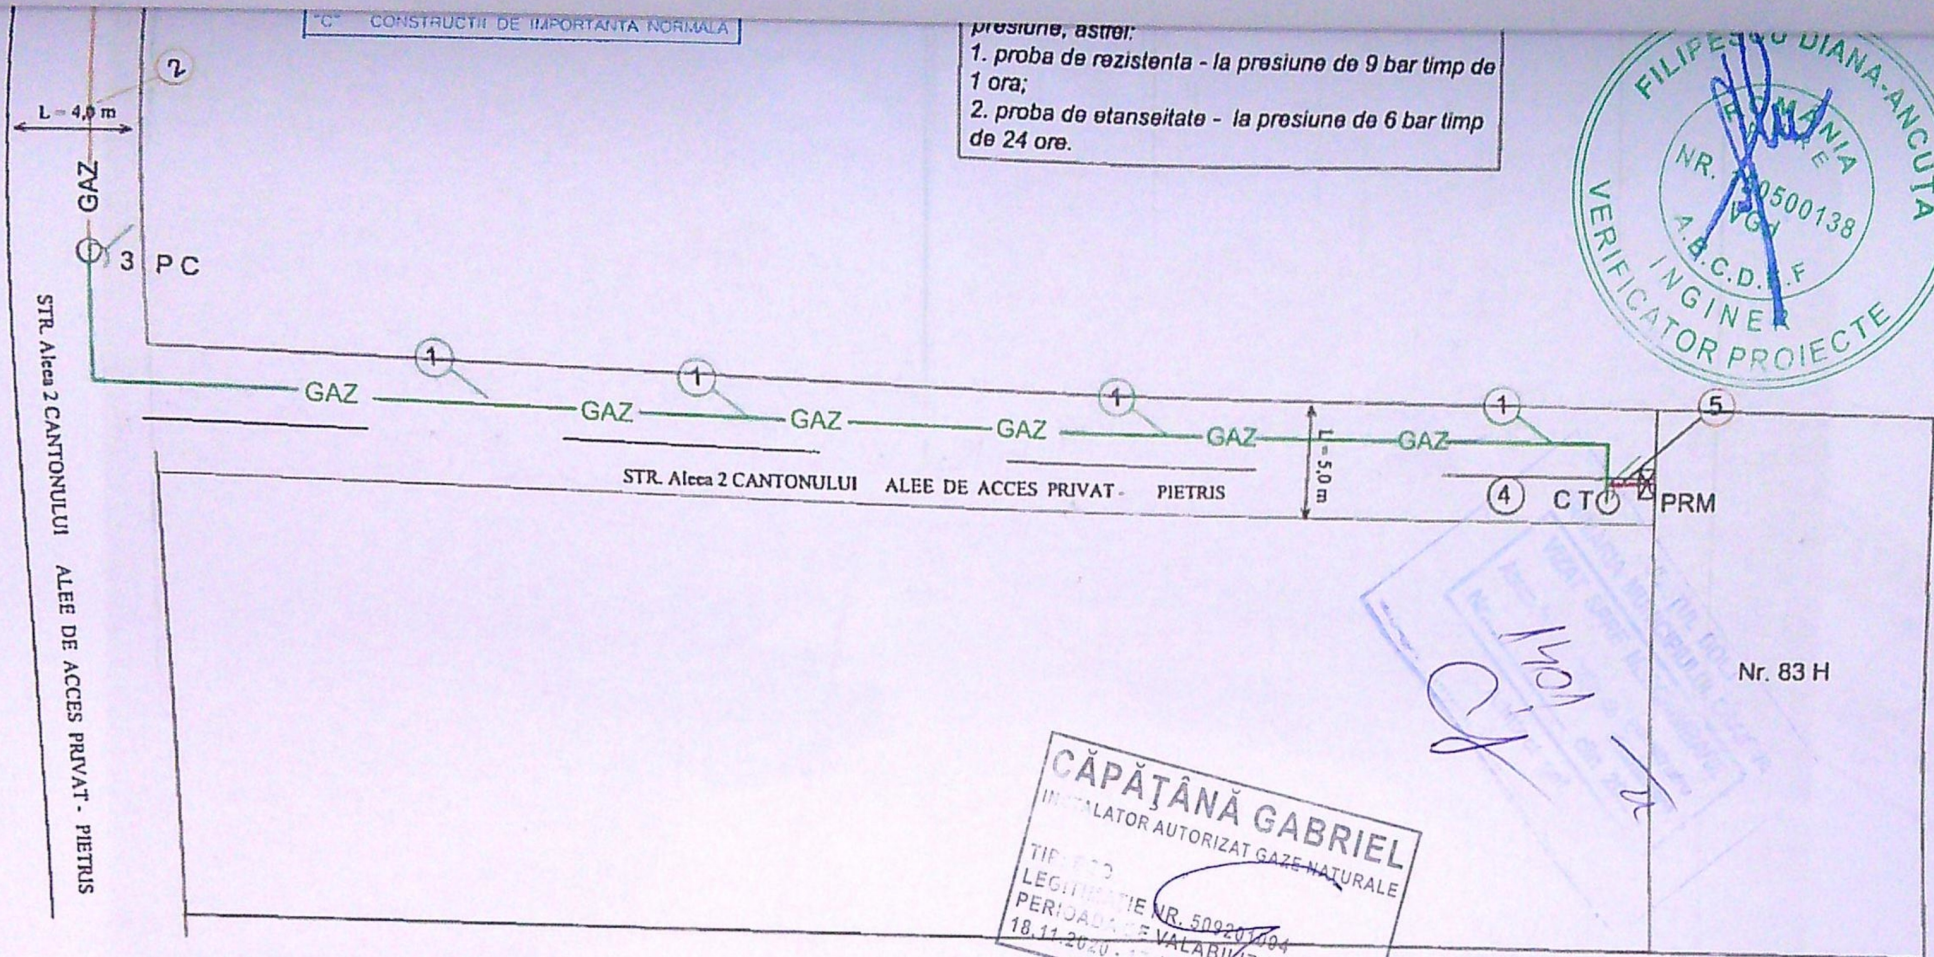

CĂPĂȚÂNĂ GABRIEL
 INSTALATOR AUTORIZAT GAZE NATURALE
 TIP 102
 LEGITIMATIE NR. 509207494
 PERIOADA DE VALABILITATE
 18.11.2020 - 17.11.2025

1. Conducta distributie gaze naturale propusa, presiune **redusa** PE100, SDR11, Dn90mm, L=26,00m
 2. Conducta distributie gaze naturale existenta, presiune **redusa**, PE100, sdr11, Dn90mm
 3. P C Punct de cuplare MUFA electrofuziune PE100, sdr11, Dn90mm
 4. C T Cap trminal dop sudabil PE100, SDR11, Dn90mm
 5. Racord proiectat din PE 100 SDR 11, Dn 32 mm, L=2,00 m
 6. P R M Post reglare masurare propus 10,0 mc/h
- Rasufatoare cu capac



Proiectant autorizat ANRE: PDSB nr. 16056 S.C. INSTAL ILIAS S.R.L. J28/741/2005 ; RO17995341 Slatina, str. Silozului nr. 1			BENEFICIAR: SC ENGIE ROMANIA SA ,BUCURESTI ; ABONAT: DAHCHE ADNAN		Proiect PD
Specificatie	Nume	Semnatura	Scara	Titu proiect: Extindere conducta si Racord gaze , str. Alcea 2 CANTONULUI Nr. 83 H , Loc. CRAIOVA , JUD. DOLJ	Faza: P.T.
SEF PROIECT	ing. Capatana G			PLAN DE SITUATIE	Plansa nr. G2
DESENAT	ing. Capatana G		Data: 07/2022		
PROIECTANT	ing. Dinu Marian				

2022