


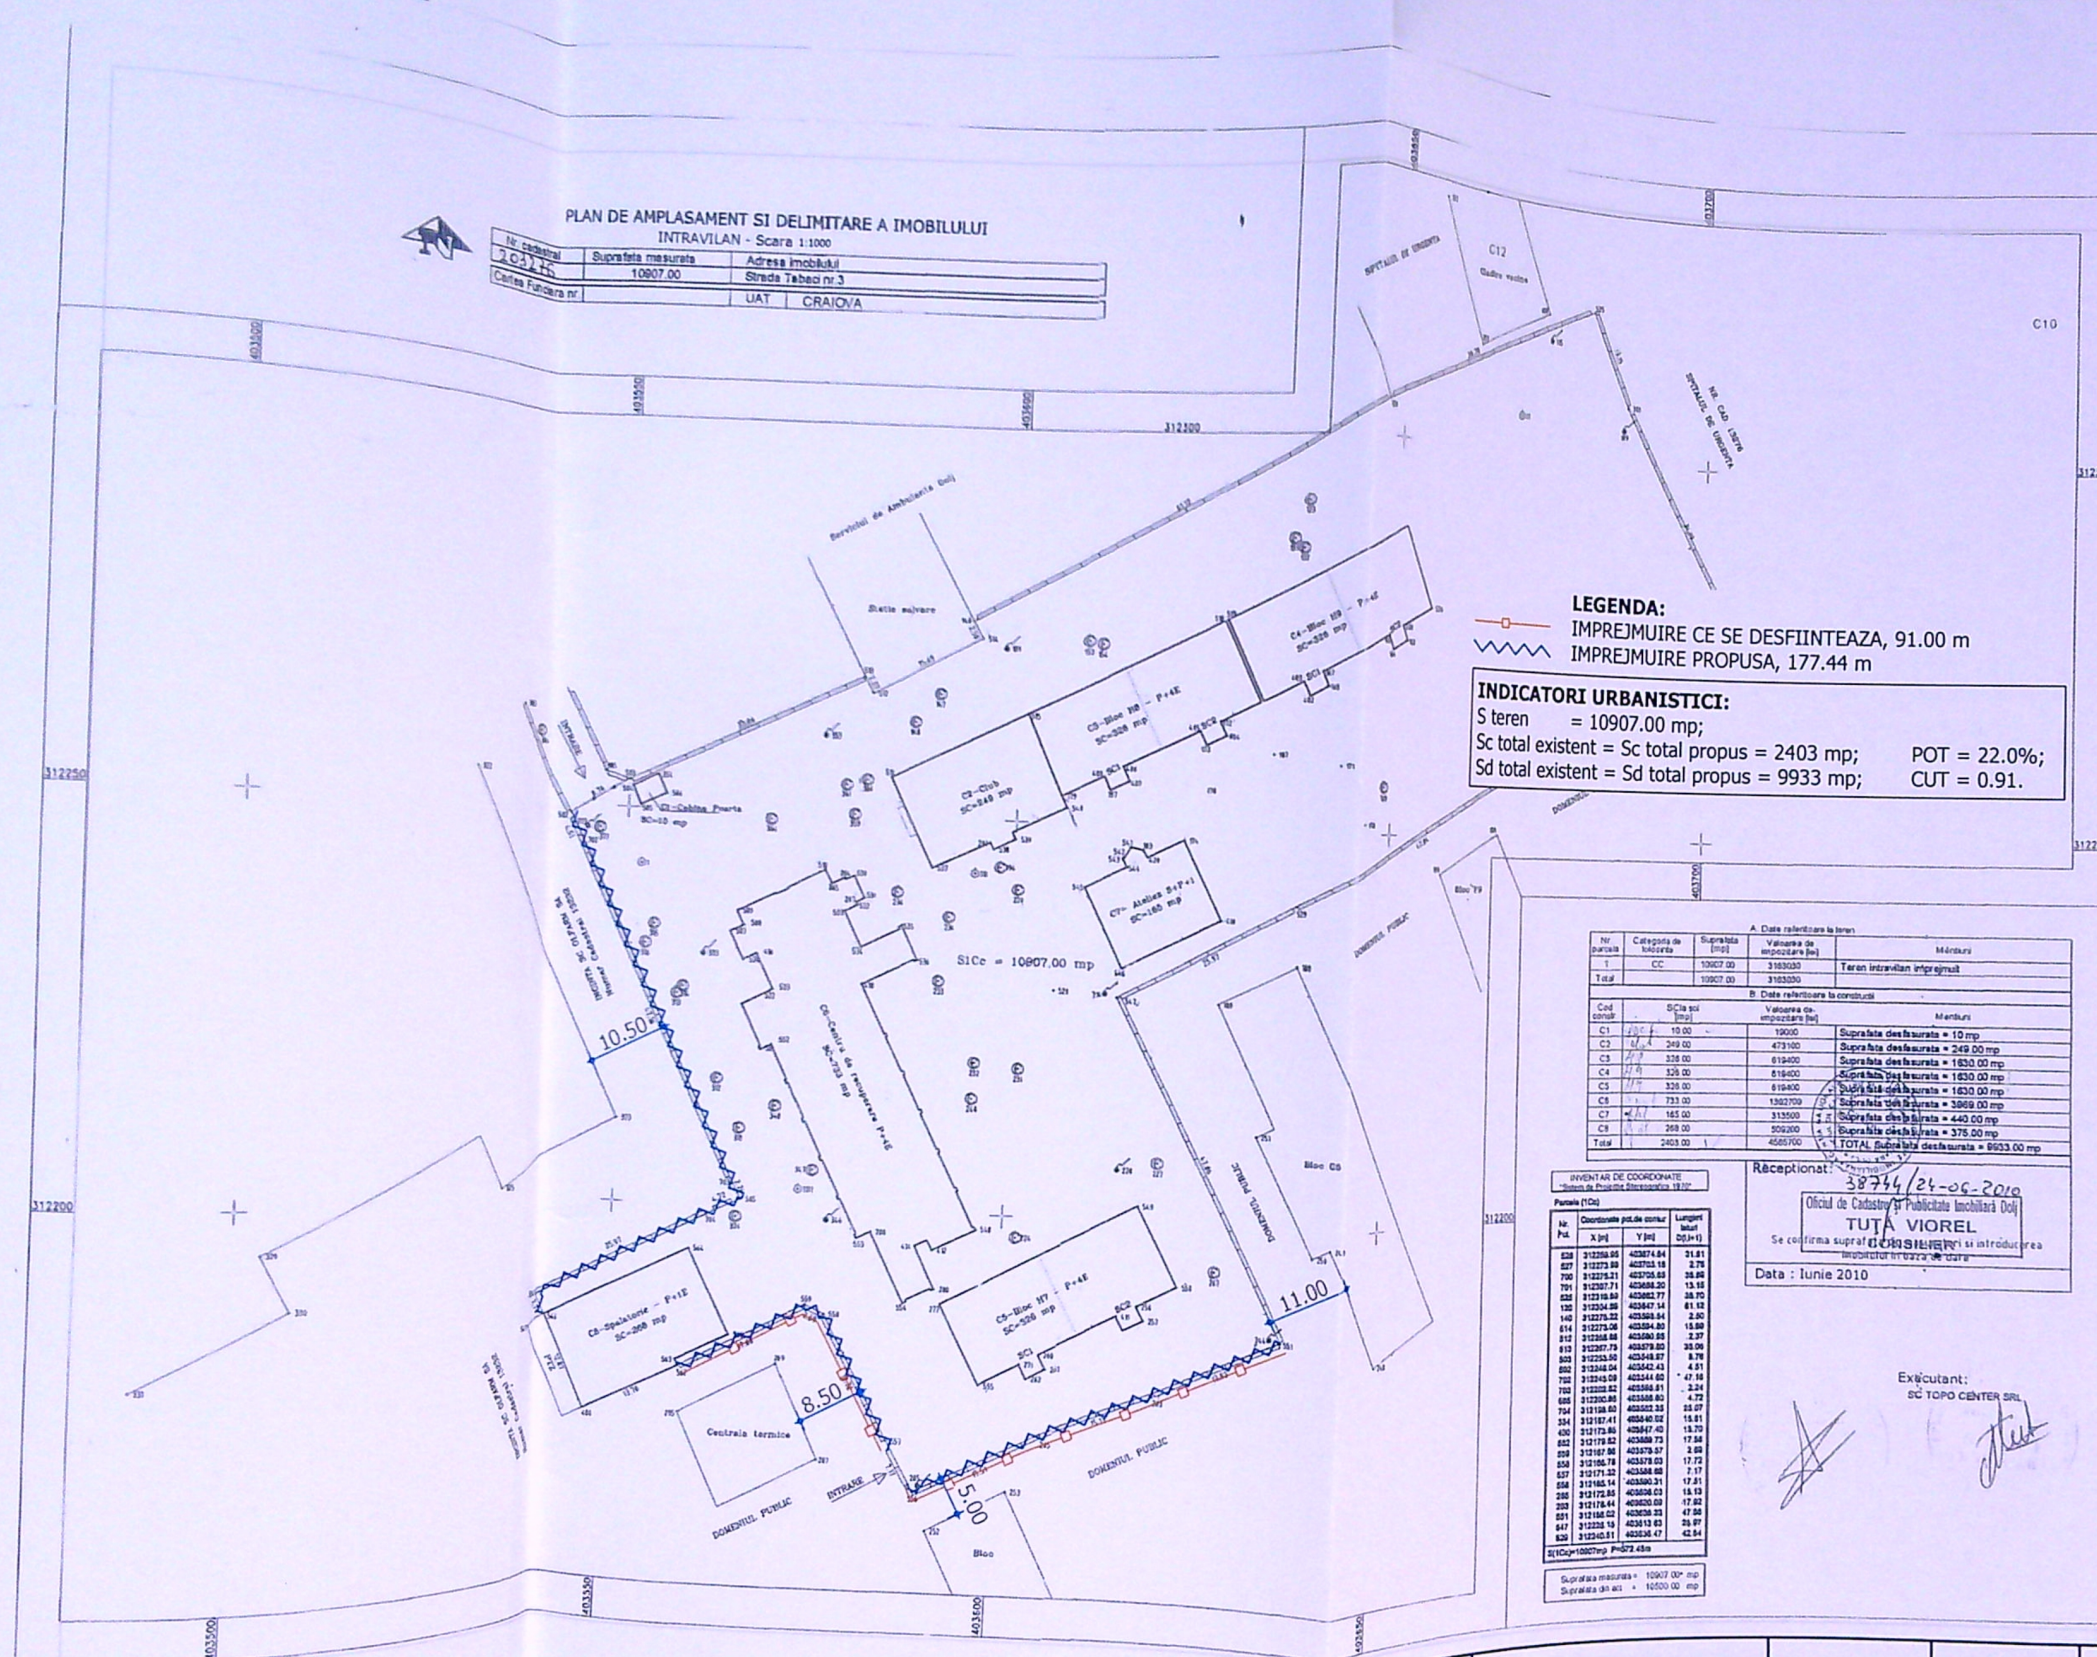

ORDINUL ARHITECTILOR
DIN ROMANIA
8128
Irina-Gabriela
GAGIU
Arhitect cu drept de semnatura

PROIECTARE SI CONSULTANTA
CIF: RO14591403
RAY
CONSULTING
S.R.L.
J16/347/2002
CRAIOVA - ROMANIA

JUDETUL DOLJ
PRIMARIA MUNICIPIULUI CRAIOVA
VIZAT SPRE NESCHIMBARE
Anexa la autorizatia de construire
Nr. 193/2020

CERINTA		EXPERTIZA / REFERAT - Nr. / DATA	
A	SCARA:	BENEFICIAR:	PROIECT NR:
	1:1000	MUNICIPIUL CRAIOVA reprezentat de PRIMAR MIHAIL GENOIU pt. CAMIN PENTRU PERSOANE VARSTNICE CRAIOVA prin DRAGOMIR LIVIU	183/ 2020
A	DATA:	TITLU PROIECT:	FAZA:
	2020	DESFIINTARE PARTIALA IMPREJMUIRE SI CONSTRUIRE PARTIALA IMPREJMUIRE ADRESA: jud. Dolj, mun. Craiova, str. Tabaci, nr. 3	D.T.A.C. D.T.A.D.
		TITLU PLANSA:	PLANSA NR:
		PLAN DE SITUATIE PROPUNERE PE SUPPORT CADASTRAL AVIZAT	A02