


IDENTIFICATOR EXPERT	NUME	SEMNĂTURA	CERINȚA	REFERAT/ EXPERTIZĂ NR./DATA
	CONTINUUM PROIECT S.R.L. Mun. Craiova, str. Revolutiei, nr. 578, Jud. Dolj tel.: 0767 598 942 e-mail: continuum.proiectescu@gmail.com			Beneficiar:
	NUME	SEMNĂTURA	DATA	PÎTIGOI LIVIU Construire depozit unelte și utilaje agricole mici parter lucrări executate fără autorizație de construire Adresă: MUN. CRAIOVA, DUMUL MUNTENILOR, NR. 50C, JUD. DOLJ
SPECIFICATIE	ING. COSMIN MITRULESCU		DATA	PLAN DE SITUATIE
PROIECTAT	ARM. OLIVIA CĂPRUȚ		2.200	
DENUMIT	Ing. Daliana Anghelina		08.2023	

FATADA POSTERIOARA


SC. 1:100

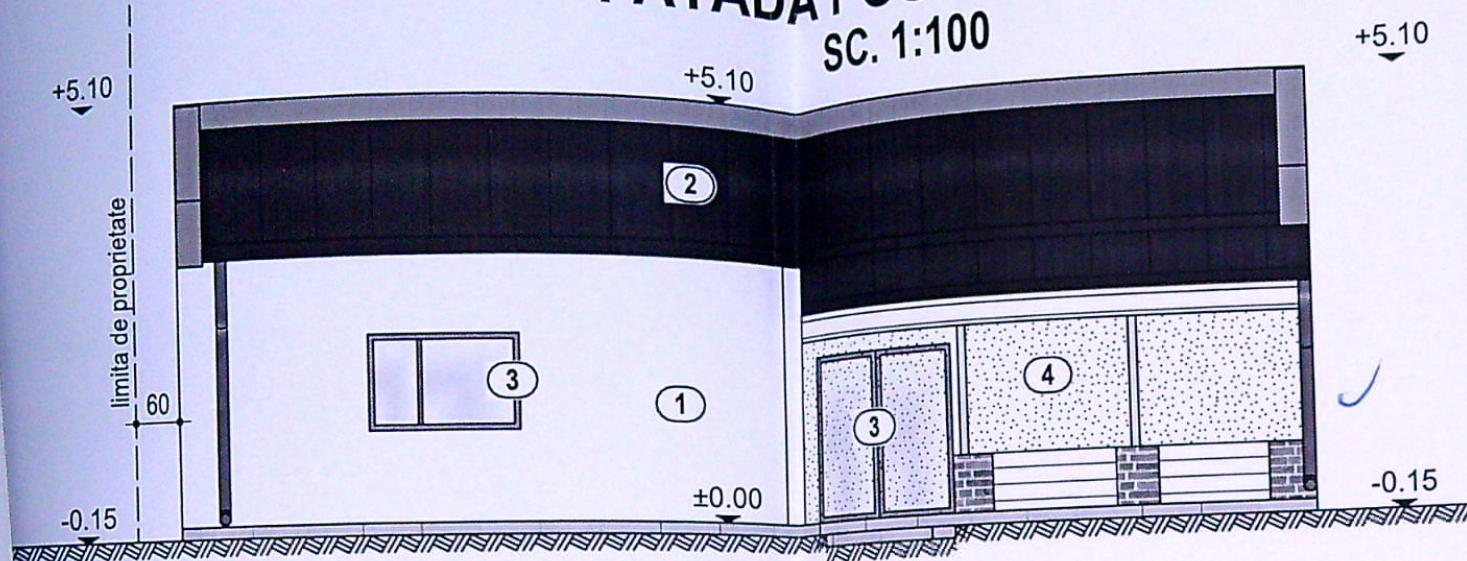

- 1) Tencuială decorativă
- 2) Înnelitoare tablă
- 3) Tâmplărie PVC
- 4) Panou opac obturare vedere


FATADA LAT.-DREAPTA

SC. 1:100

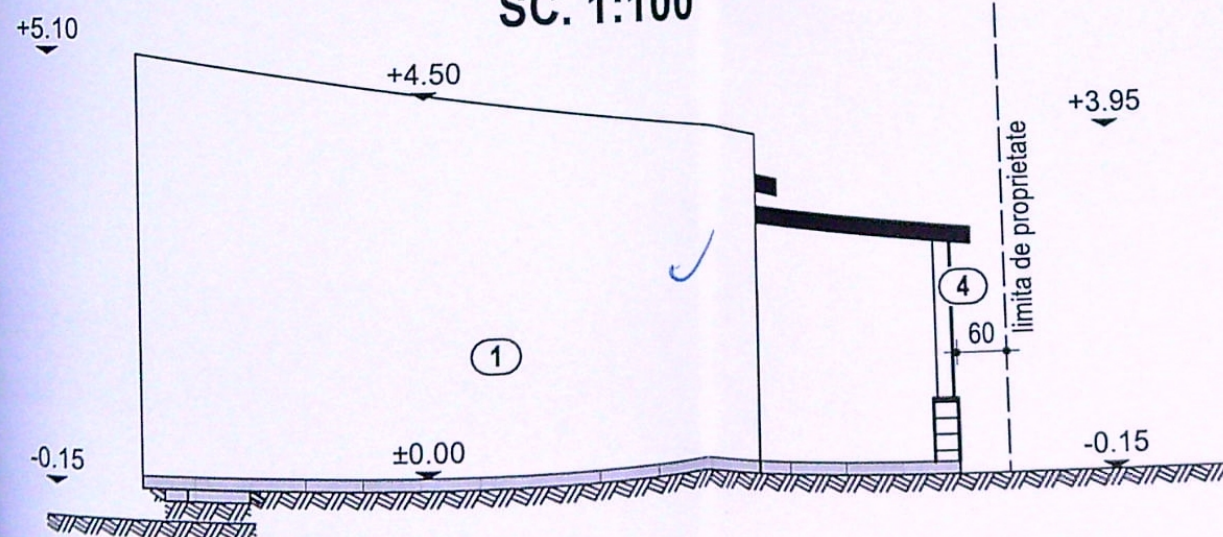


FATADA LAT.-STANGA

SC. 1:100

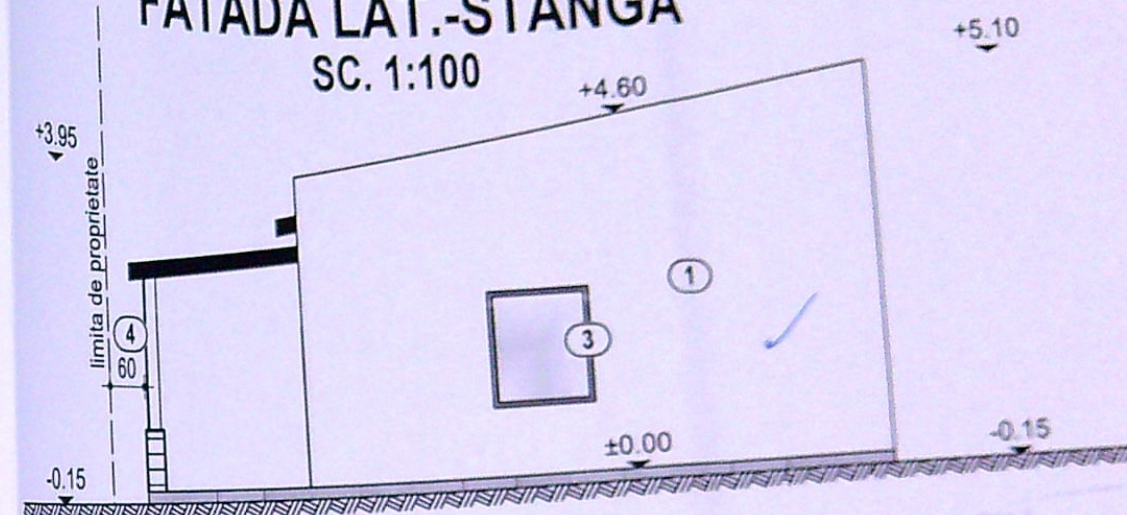

FATADA PRINCIPALA

SC. 1:100

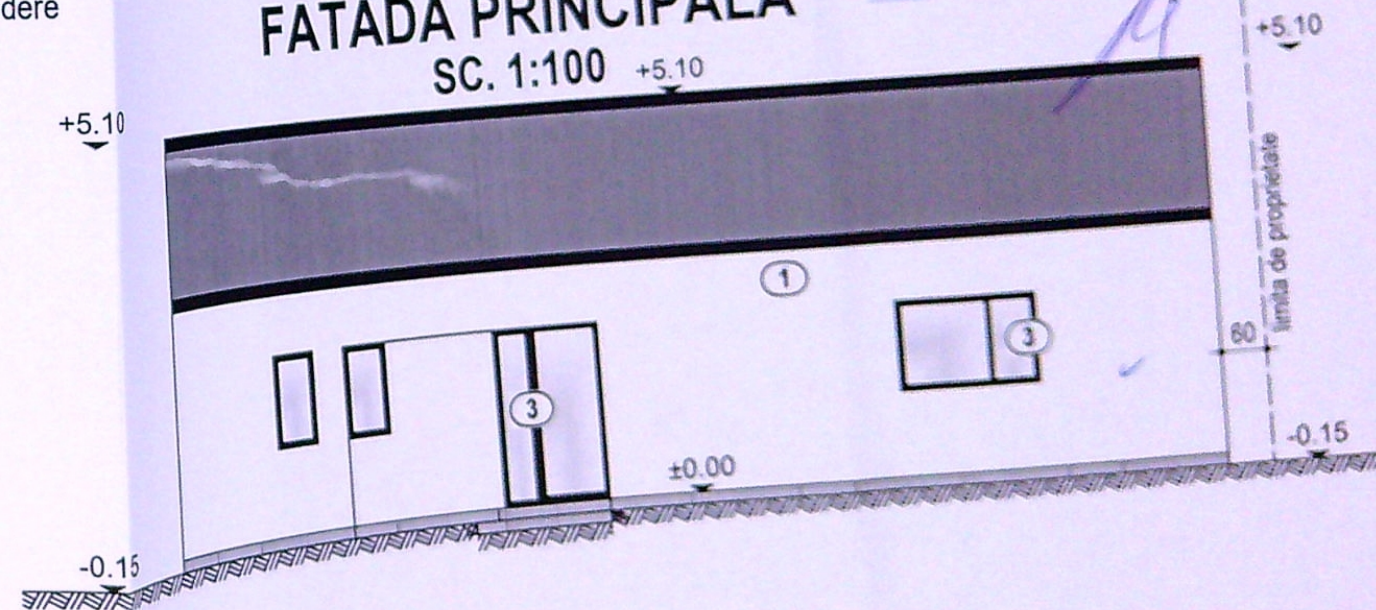

VERIFICATOR EXPERT		REFERAT/ EXPERTIZĂ NR./DATA	
NUME	SEMNATURA	CERINȚA	Beneficiar:
CONTINUUM PROIECT S.R.L.			PIȚIGOI LIVIU
Mun. Craiova, str. Revizor, nr. 378, Județ Dolj			Construire depozit unelte și utilaje agricole mici parter-
tel.: 0767 596 942 e-mail: cosmin.mitrulescu@gmail.com			lacărări executate fără autorizație de construire
Adresa: MUN. CRAIOVA, DUMUL MUNTENILOR, NR. 50C, JUDEȚ. DOIJ			D.
NUME	SEMNATURA	Scara:	FATADE
ING. COSMIN MITRULESCU		1:100	
ARH. OLIVIA CĂPRUCIU		Date:	
ing. Dăiana Anghelina		06.2022	