


Nr. cadastral  
**215239**  
Carte funciara nr.  
**215130**

Suprafata masurata (mp)  
**5316**

Adresa imobil  
Intravilanul Mun. Craiova, str. Paringului, nr  
**UAT Mun. Craiova, jud. Dolj;**

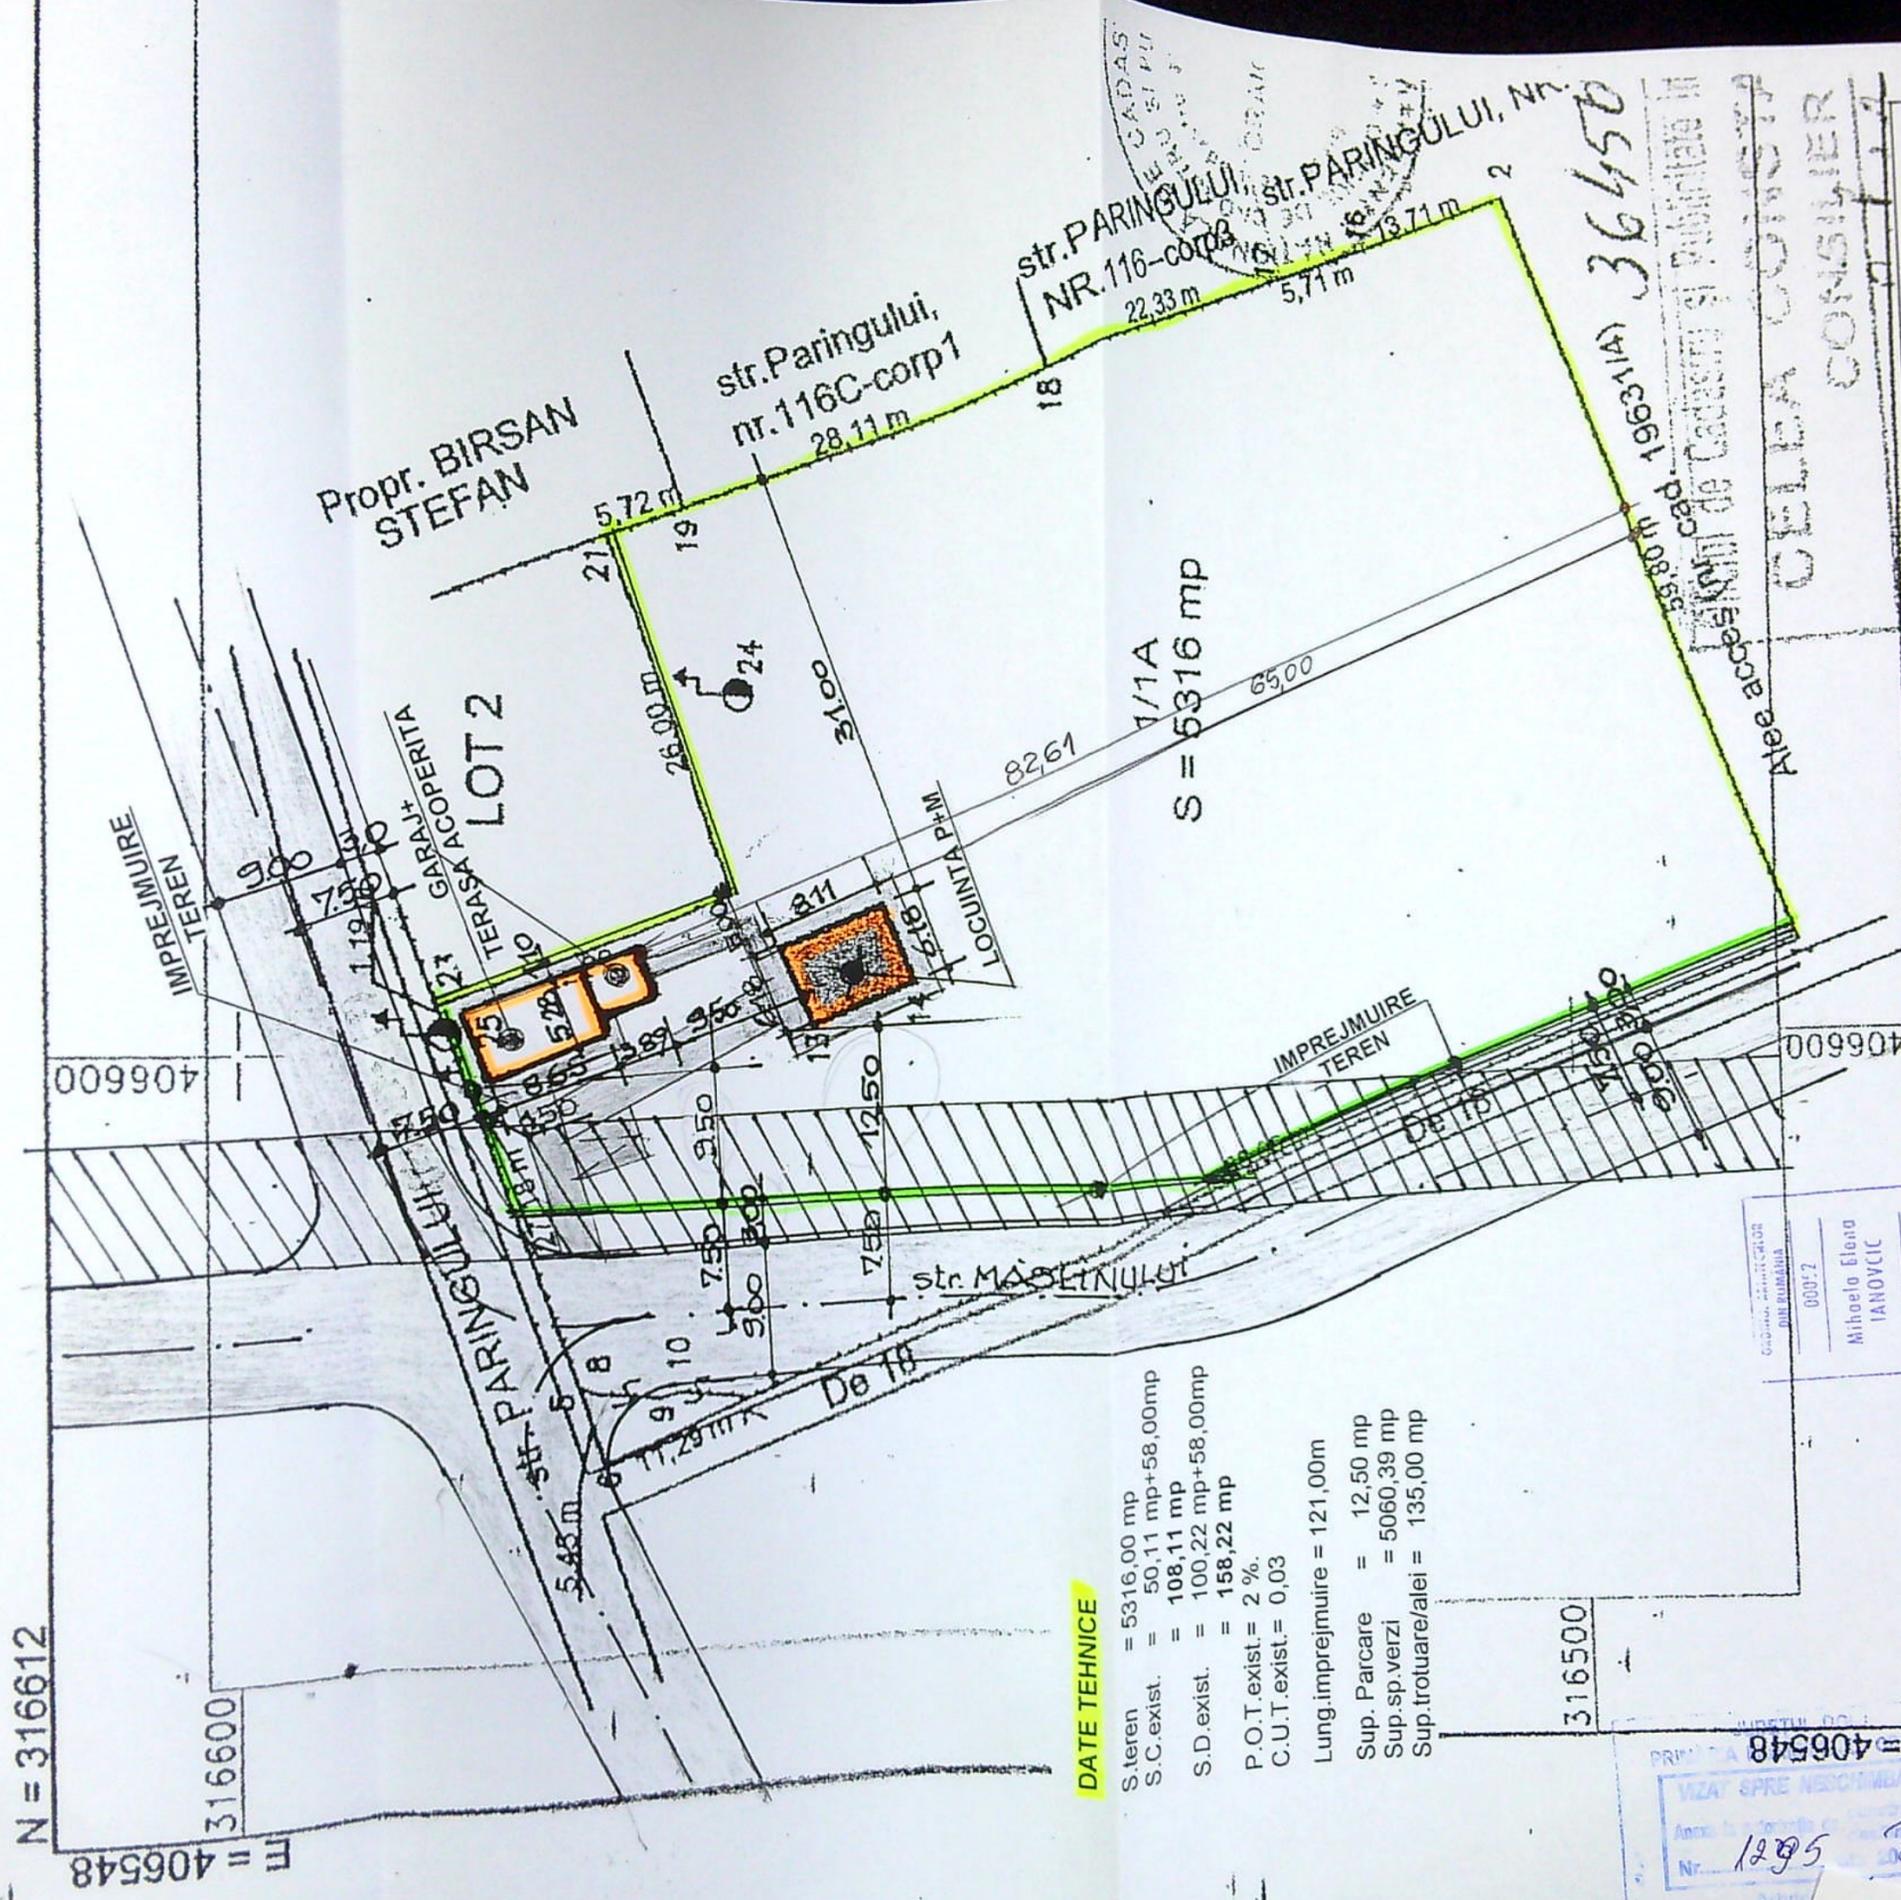


ing.	NUME	SEM.NAT.	CERINTA	Referat nr.
				A
VERIFICATOR EXPERT				REFERAT/EXPERTIZA NR./ DATA
<b>S.C. ACTIV PROJECT S.R.L.</b>				BENEFICIAR : FLORESCU ELENA AMPLAS : CRAIOVA, STR.PARINGULUI, NR.118
SPECIFICATIE	NUME	SEM.NAT.	SCARA:	Pr. nr.
SEF PROIECT	ARIH. ME.IANOVIC		1:500	37 / 2020
PROIECTAT	ARIH. ME.IANOVIC		DATA:	Faza:
DESENAT	ARIH. ME.IANOVIC		2020	D.T.A.C
PLAN DE SITUATIE				Planşa nr.
				AS




N = 316474



Nr. Categoria | S.inr.

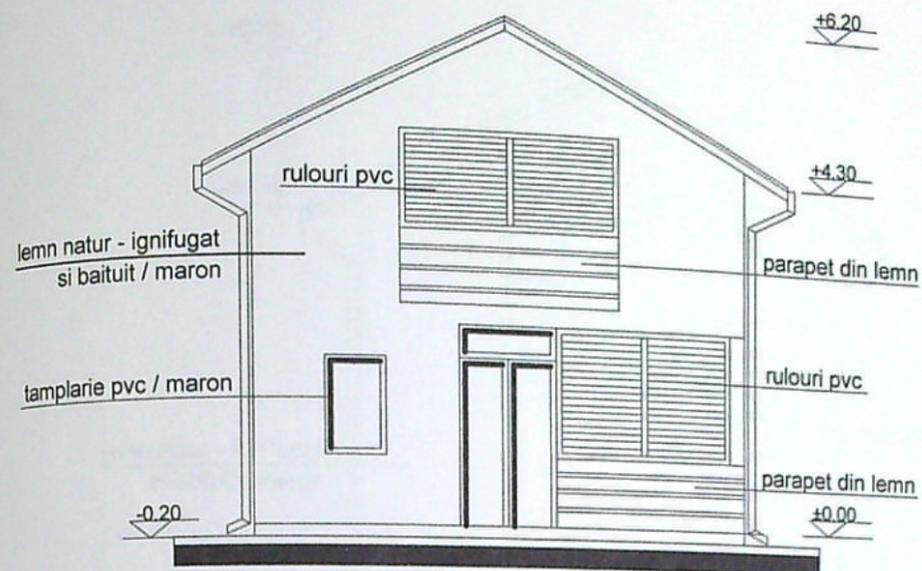

FATADA PRINCIPALA

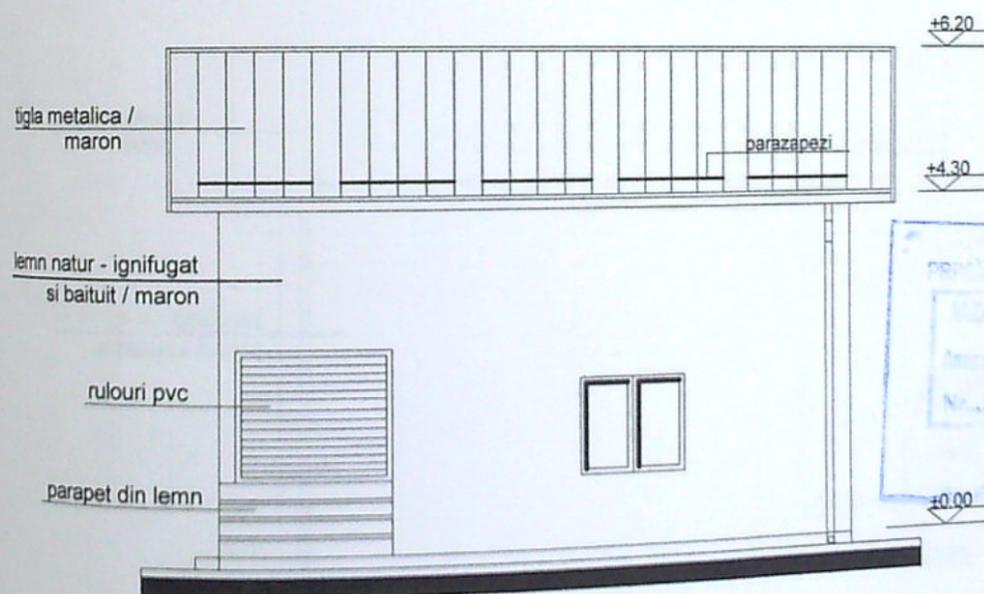

FATADA LATERALA DREAPTA

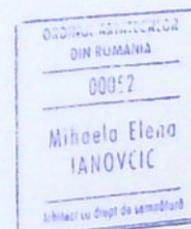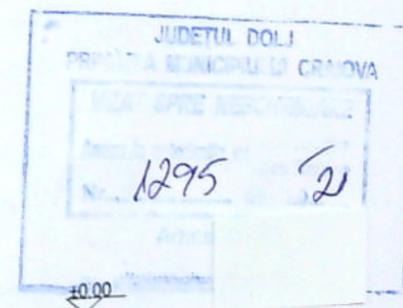

Proiectul este proprietatea intelectuală a arh. M.E. IANOVIC și este valabil numai cu stampila în original.  
 Folosirea dreptului de autor, folosirea lui de către terți este permisă numai cu acordul autorului.

PROIECTANT	ING.	NUME	SEMNATURA	CERINTA	Referat nr.:	REFERAT/ EXPERTIZA NR. / DATA	PR. NR.:
PROIECTANT	ING.	Mihaela Elena IANOVIC	[Signature]			BENEFICIAR: FLORESCU ELENA AMPLASAMENT: CRAIOVA, STR. PARANGULUI, NR. 118	37 / 2020
PROIECTANT	ING.	Mihaela Elena IANOVIC	[Signature]			CONSTRUIRE LOCUINTA P+M, GARAJ PARTER CU TERASA ACOPERITA SI IMPREJMUIRE TEREN PE LATURILE NORD SI VEST - LUCRARI EXECUTATE FARA AUTORIZATIE DE CONSTRUIRE -	FAZA: DTAC
PROIECTANT	ING.	A. DELURENTU	[Signature]			FATADA PRINCIPALA FATADA LATERALA DREAPTA	PLANSĂ NR: A10

S.C. ACTIV PROJECT S.R.L.

SCARA: 1:100

DATA: 2020


87




FATADA PRINCIPALA



FATADA LATERALA DREAPTA

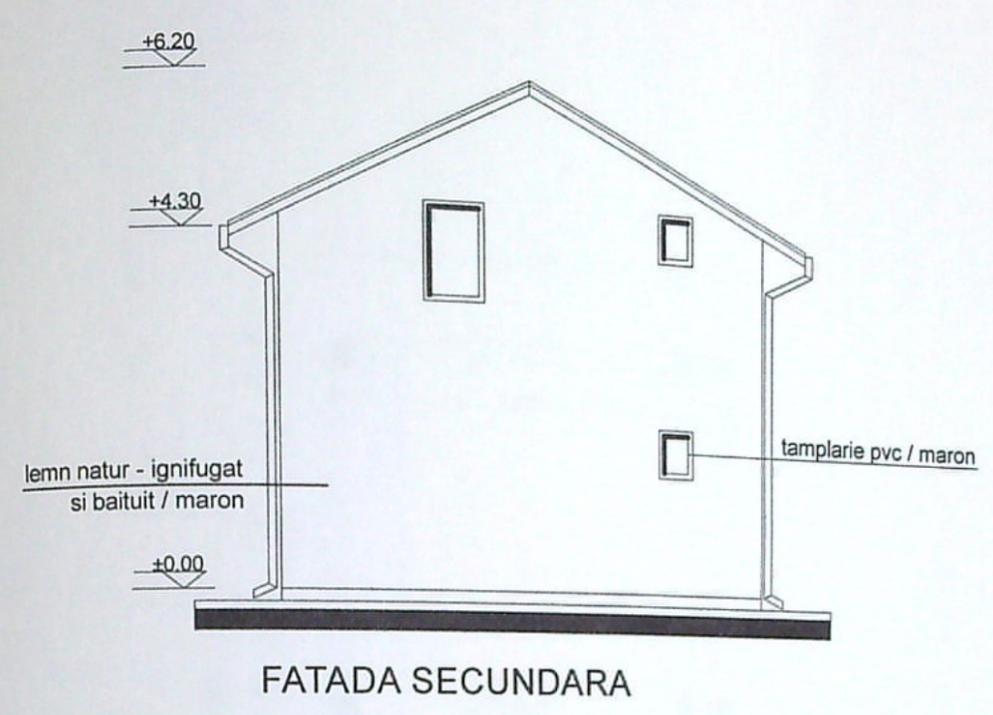

FATADA SECUNDARA

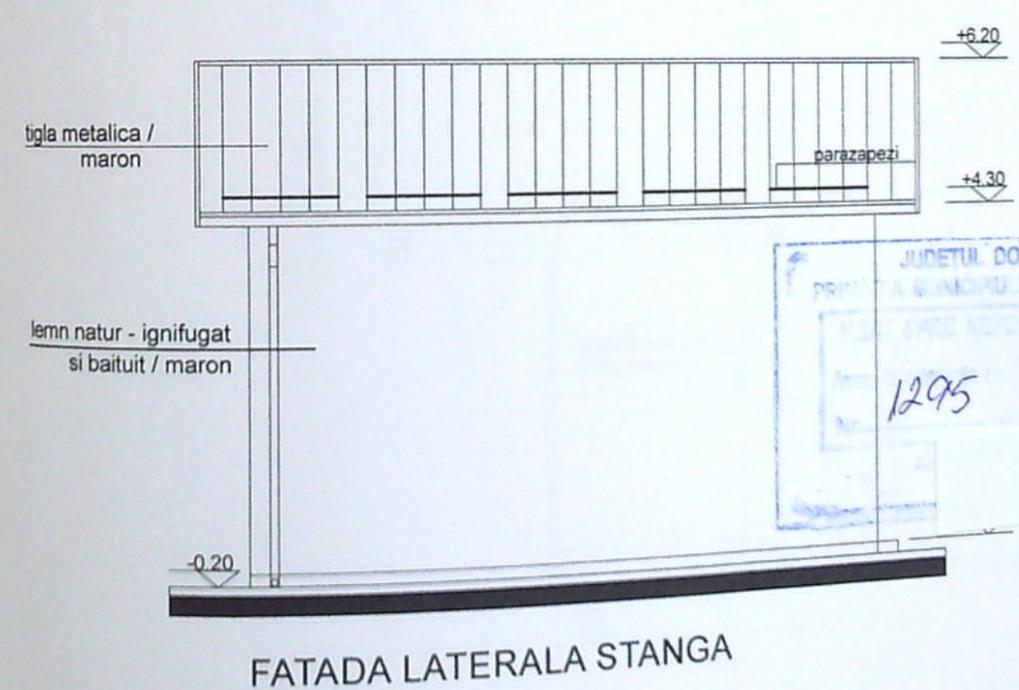


FATADA LATERALA STANGA

JUDETUL DOLJ  
PRIMĂRIA MUNICIPIULUI CRAIOVA  
1295 21


ORDINUL ARHITECTURII  
DIN ROMANIA  
00052  
Mihaela Elena  
IANOVIC  
Arhitect cu drept de semnătură

Proiectul este proprietatea intelectuală a arh. M.E. Ianovic și este valabil numai cu stampila în original.  
Dreptul de autor, folosirea lui de către terți este permisă numai cu acordul autorului.


PROIECTANT	ING.	Referat nr.:	REFERAT/ EXPERTIZA NR./ DATA	PR. NR.:
				37 / 2020
S.C. ACTIV PROJECT S.R.L.		BENEFICIAR:	FLORESCU ELENA	FAZA:
		AMPLASAMENT:	CRAIOVA, STR. PARANGULUI, NR. 118	DTAC
		CONSTRUIRE LOCUINTA P+M, GARAJ PARTER CU TERASA ACOPERITA SI IMPREJMUIRE TEREN PE LATURILE NORD SI VEST - LUCRARI EXECUTATE FARA AUTORIZATIE DE CONSTRUIRE -		PLANSĂ NR.:
		FATADA SECUNDARA	FATADA LATERALA STANGA	A11
		NUME	SEMNATURA	SCARA
				1:100
				DATA
				2020

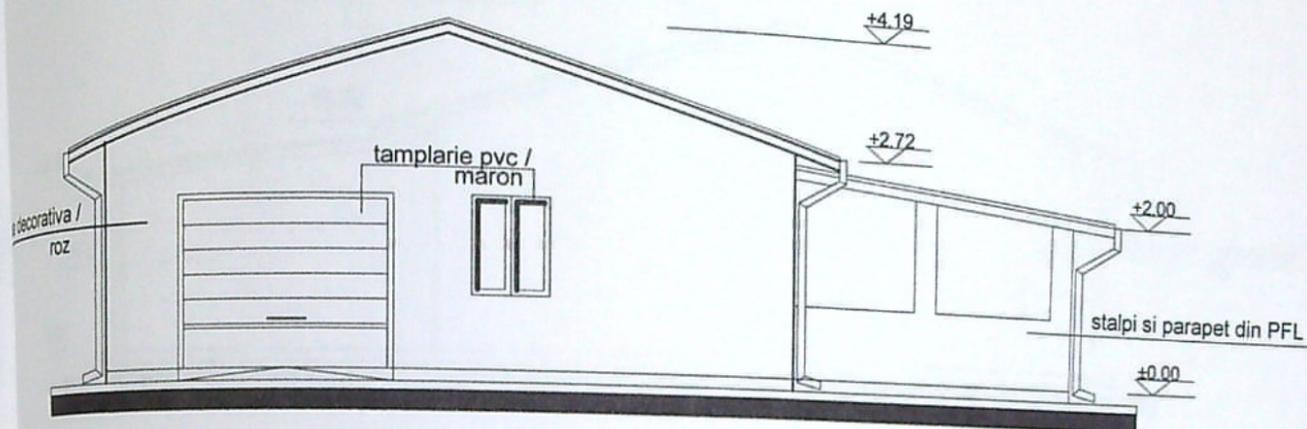

FATADA PRINCIPALA

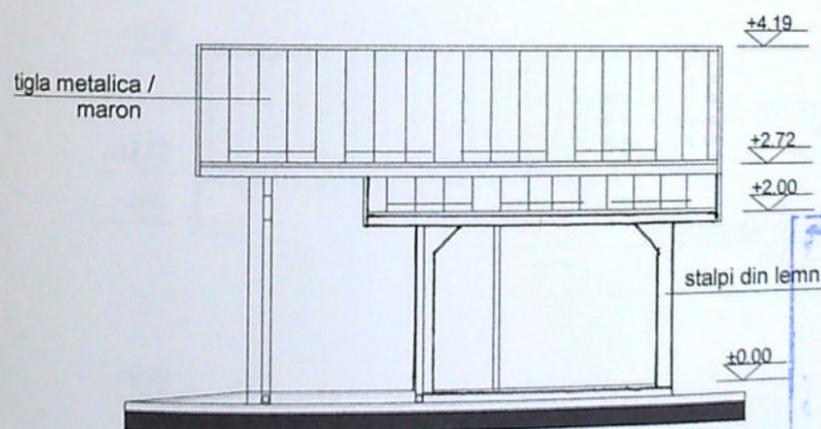

FATADA LATERALA DREAPTA

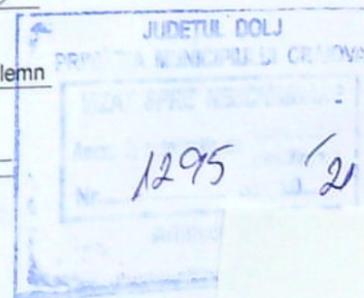


Este proprietatea intelectuală a arh. M.E. Ianovic și este valabil numai cu stampila în original.  
 Dreptul de autor, folosirea lui de către terți este permisă numai cu acordul autorului.


ING.	NUME	SEMNATURA	CERINTA	Referat nr.:	REFERAT/EXPERTIZA NR / DATA	PR.NR.:
					BENEFICIAR: FLORESCU ELENA AMPLASAMENT: CRAIOVA, STR. PARANGULUI, NR. 118	37 / 2020
					CONSTRUIRE LOCUINTA P+M, GARAJ PARTER CU TERASA ACOPERITA SI IMPREJMUIRE TEREN PE LATURILE NORD SI VEST - LUCRARI EXECUTATE FARA AUTORIZATIE DE CONSTRUIRE -	FAZA: DTAC
					FATADA PRINCIPALA FATADA LATERALA DREAPTA	PLANSA NR: A15

S.C. ACTIV PROJECT S.R.L.



NUME	SEMNATURA	SCARA
ARH. DIPL. M.E. IANOVIC	<i>[Signature]</i>	1:100
ARH. DIPL. M.E. IANOVIC	<i>[Signature]</i>	DATA: 2020
ING. A. DELURENTU		

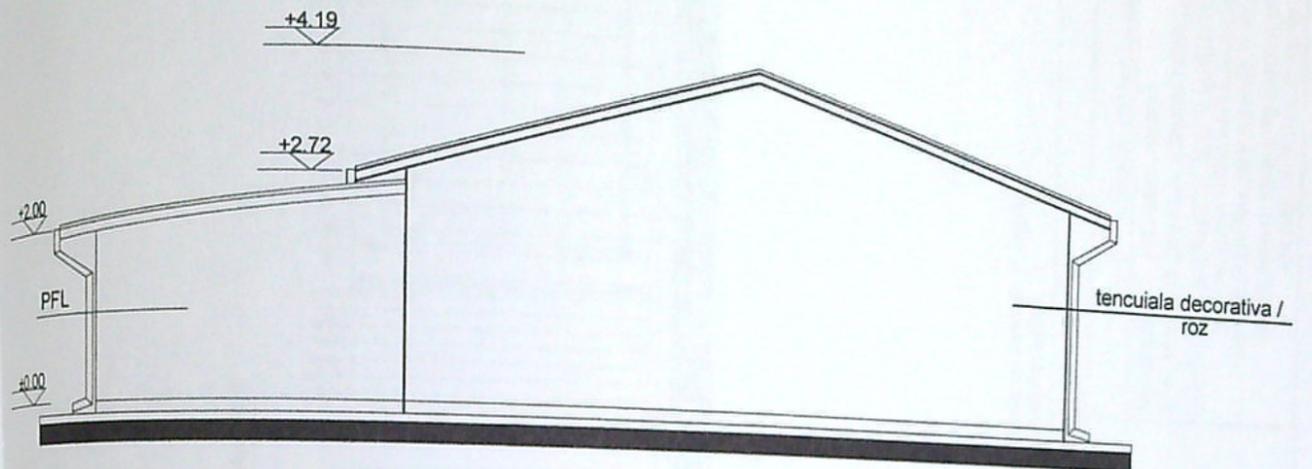

FATADA SECUNDARA

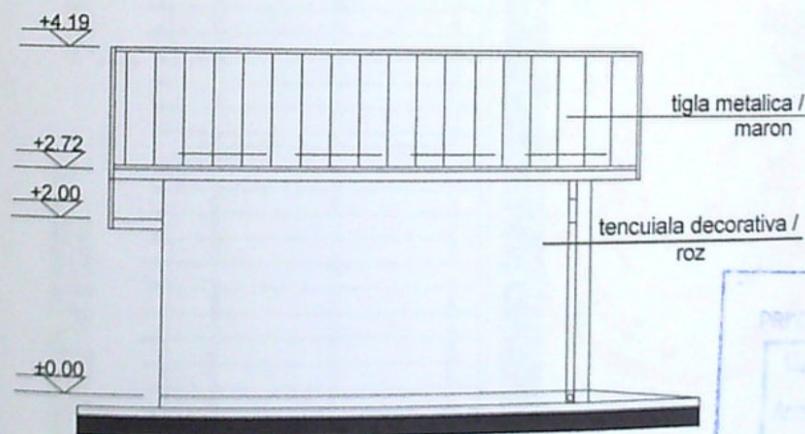

FATADA LATERALA STANGA

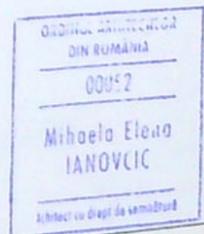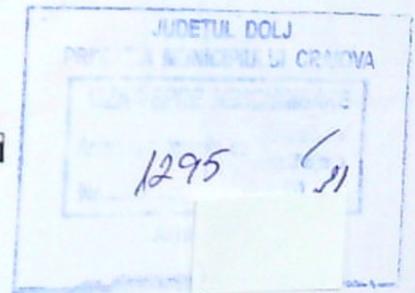


Proiectul este proprietatea intelectuală a arh. M.E. IANOVIC și este valabil numai cu stampila în original.  
 Dreptul de autor, folosirea lui de către terți este permisă numai cu acordul autorului.

NUME	SEMNATURA	CERINTA	REFERAT / EXPERTIZA NR / DATA	PR.NR.
S.C. ACTIV PROJECT S.R.L.			BENEFICIAR: FLORESCU ELENA	37 / 2020
			AMPLASAMENT: CRAIOVA, STR. PARANGULUI, NR. 118	FAZA: DTAC
			CONSTRUIRE LOCUINTA P+M, GARAJ PARTER CU TERASA ACOPERITA SI IMPREJMUIRE TEREN PE LATURILE NORD SI VEST - LUCRARI EXECUTATE FARA AUTORIZATIE DE CONSTRUIRE -	PLANSĂ NR: A16
ING. A. DELURENTU		DATA 2020	FATADA SECUNDARA FATADA LATERALA STANGA	

URECHI METALICE DE PRINDERE  
CADRU METALIC PE STALPI

PORTI DIN FIER FORJAT CU PANOURI  
POLICARBONAT MAT

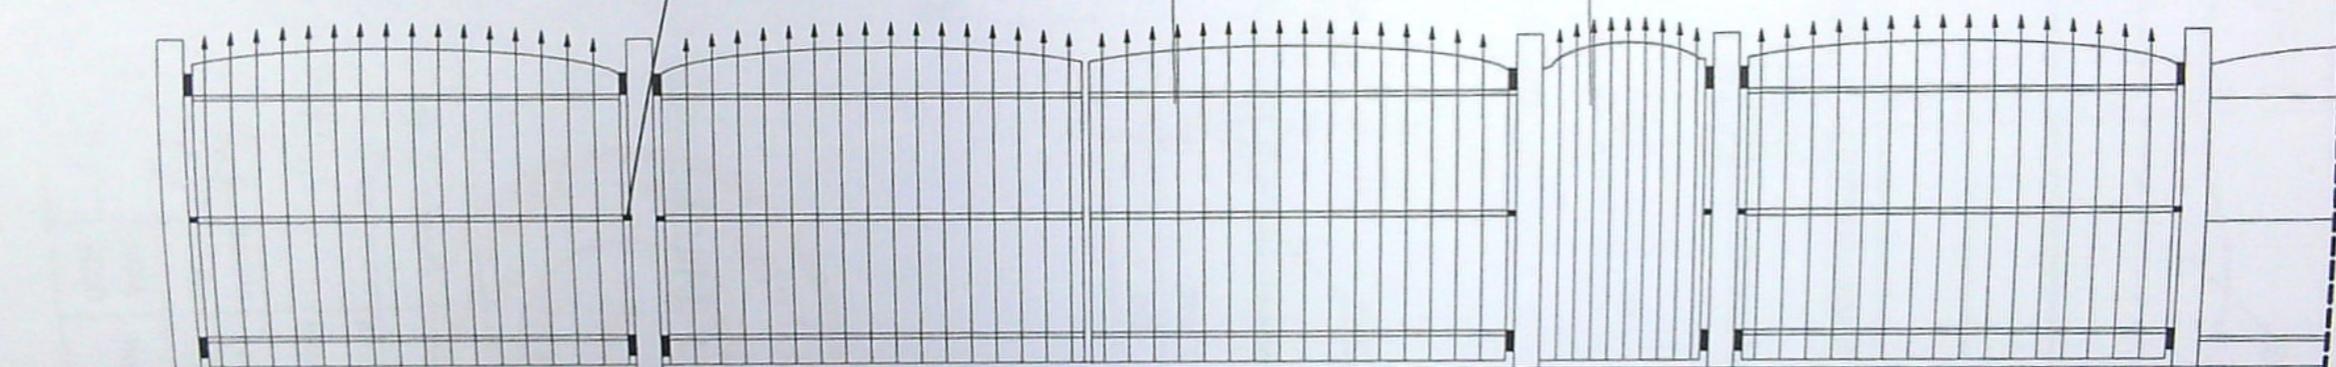

15 250 15 250 250 250 15 100 15 250 15



Acest proiect este proprietate intelectuală a arh. M.E. IANOVIC și este valabil numai cu stampila în original.  
În virtutea dreptului de autor, folosirea lui de către terți este permisă numai cu acordul autorului.

ORDINUL ARHITECTURILOR  
DIN ROMANIA  
00052  
Mihaela Elena  
IANOVIC  
Arhitect cu drept de semnătură

1195  
18/10/20  
JINETIU DOIU  
PROIECT DE ARHITECTURA SI CONSTRUCTII



VERIFICATOR	ING.	NUME	SEMNATURA	CERINTA	REFERAT/ EXPERTIZA NR./ DATA	PR.NR.:
VERIFICATOR/ EXPERT					REFERAT/ EXPERTIZA NR./ DATA	37 / 2020
<b>S.C. ACTIV PROJECT S.R.L.</b>					BENEFICIAR: FLORESCU ELENA AMPLASAMENT: CRAIOVA, STR. PARANGULUI, NR. 118	PR.NR.:
SPECIFICATIE		NUME	SEMNATURA	SCARA:	CONSTRUIRE LOCUINTA P+M, GARAJ PARTER CU TERASA ACOPERITA SI IMPREJMUIRE TEREN PE LATURILE NORD SI VEST - LUCRARI EXECUTATE FARA AUTORIZATIE DE CONSTRUIRE -	FAZA: DTAC
SEF PROIECT		ARH. DIPL. M.E. IANOVIC		1:50		
PROIECTAT		ARH. DIPL. M.E. IANOVIC		DATA:	IMPREJMUIRE TEREN PE LATURA DE VEST - ACCES PIETONAL SI AUTO -	PLANSĂ NR.:
DESENAT		ING. A. DELURENTU		2020		A17

46