

JUDEȚUL DOLOJ  
 PRIMĂRIA MUNICIPIULUI CRAIOVA  
 VIZAT SPRE NESCHEIMBARE  
 NR 7 construire  
 Anexa la autorizația de construire  
 Nr. 429 din 20.2.2019  
 Arhitect se...


### FATADA PRINCIPALA

90080  
 Marian Rodu  
 POPESCU

#### LEGENDA FINISAJE FATADA

- TENCUIALA DECORATIVA CULOARE RAL 9010 - ALB
- TAMPLARIE PVC-GT CULOARE RAL 7021 - GRI ANTRACIT
- BALISTRADA METALICA H=0,90m CULOARE RAL 7021 - GRI ANTRACIT
- OPRITORI ZAPADA CULOARE RAL 8016 - MARO MAHOGANY BROWN
- BALISTRADA GEAM SECURIZAT H=0,90m CULOARE 7021 - GRI ANTRACIT
- BURLANE SI BURLANE DIN TABLA ZINCATA CULOARE RAL 8016 - MARO MAHOGANY BROWN
- OPRITORI OBTURANTE DIN GEAM MAT SECURIZAT CULOARE RAL 7037 - GRI DESCHIS


TA	PR. I
RIANA	23 / 2
MARE TEREN ABARE SOLUTIE IDN 438/2009 2013	FA D.T.
	Plan
	A

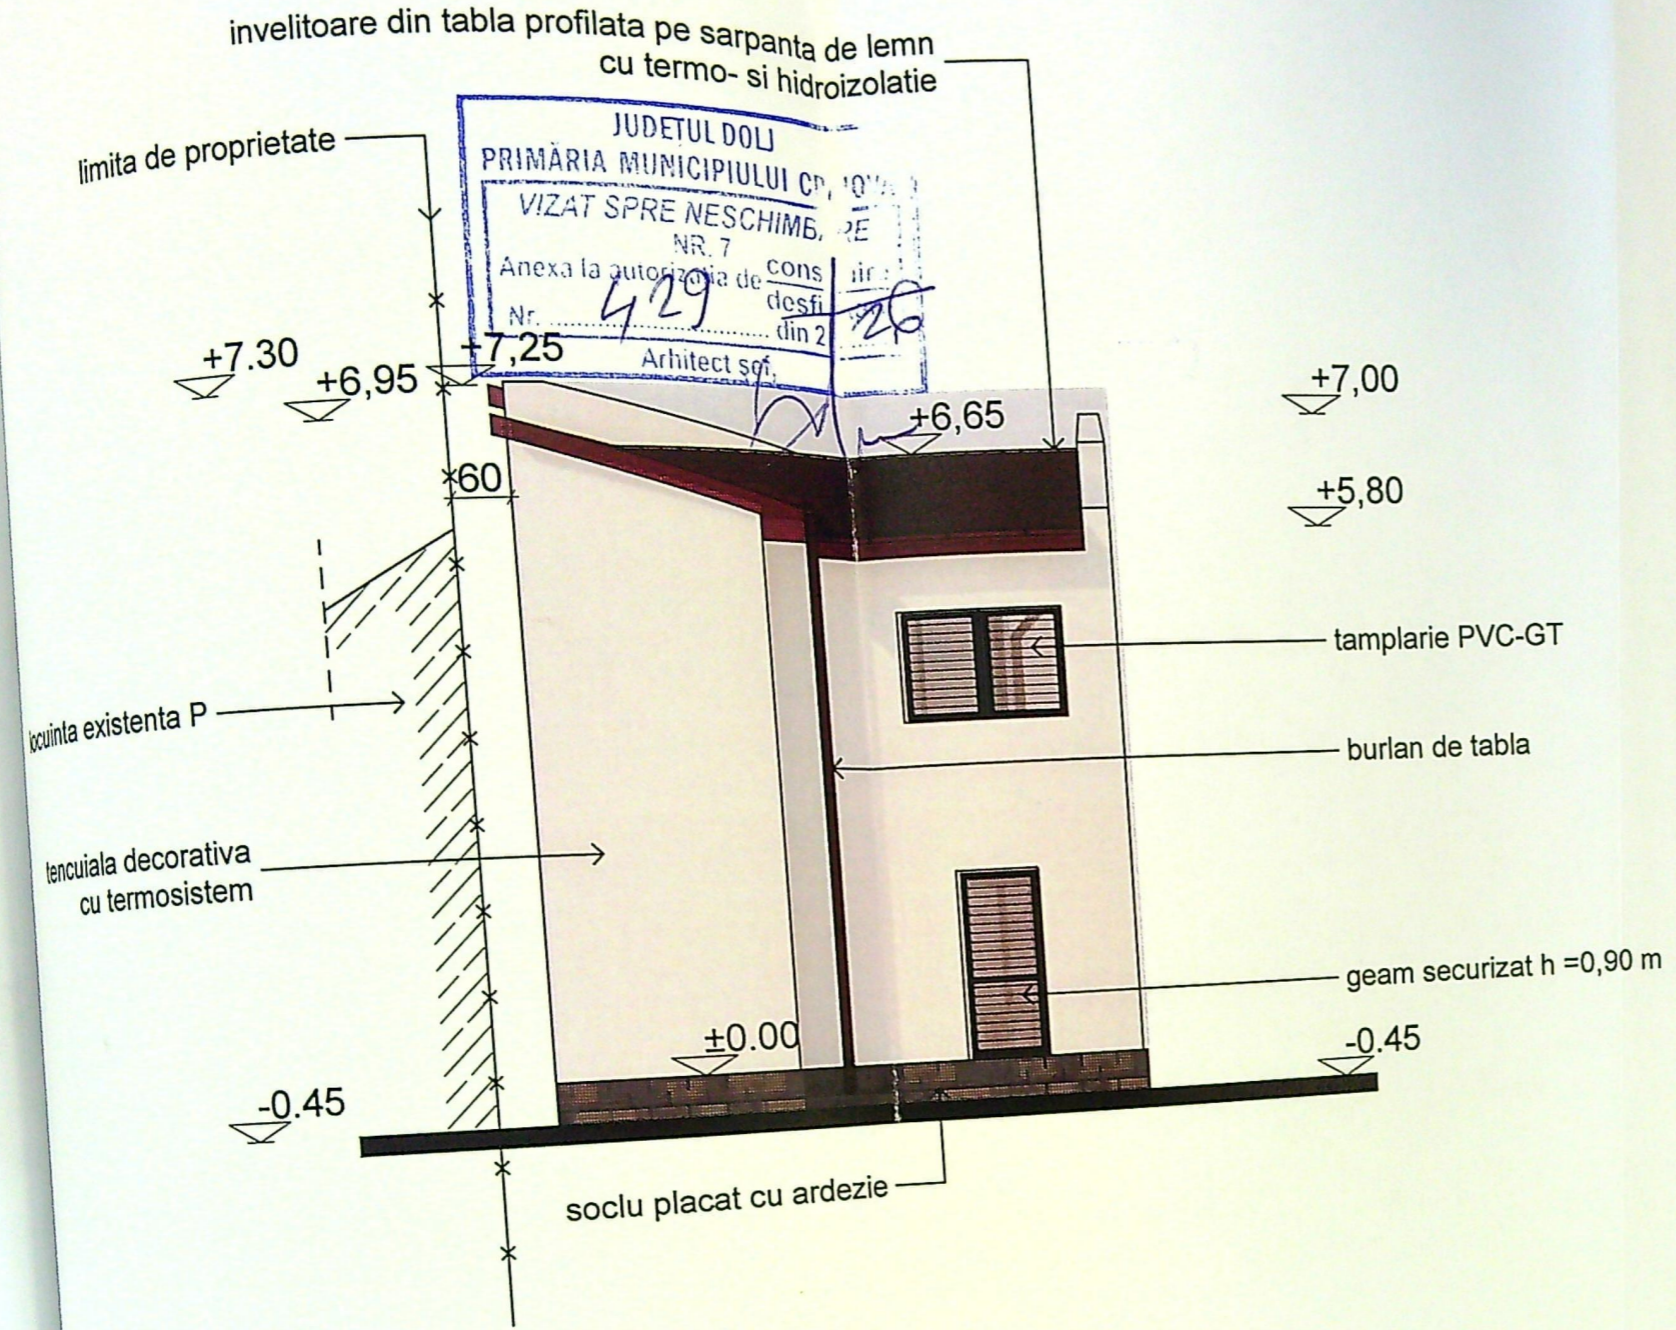

**FATADA LATERALA STANGA**

**LEGENDA FINISAJE FATADA**

1. TENCUIALA DECORATIVA CULOARE RAL 9010 - ALB
4. TAMPLARIE PVC-GT CULOARE RAL 7021 - GRI ANTRACIT
5. BALUSTRADA METALICA H=0,90m CULOARE RAL 7021 - GRI ANTRACIT
6. INVELITOARE DIN TABLA CU OPRITORI ZAPADA CULOARE RAL 8016 - MARO MAHOGANY BROWN
7. BALUSTRADA GEAM SECURIZAT H=0,90m CULOARE RAL 7021 - GRI ANTRACIT
8. JIGHEABURI SI BURLANE DIN TABLA ZINCATA CULOARE RAL 8016 - MARO MAHOGANY BROWN
9. PANOURI OBTURANTE DIN GEAM MAT SECURIZAT CULOARE RAL 7037 - GRI DESCHIS

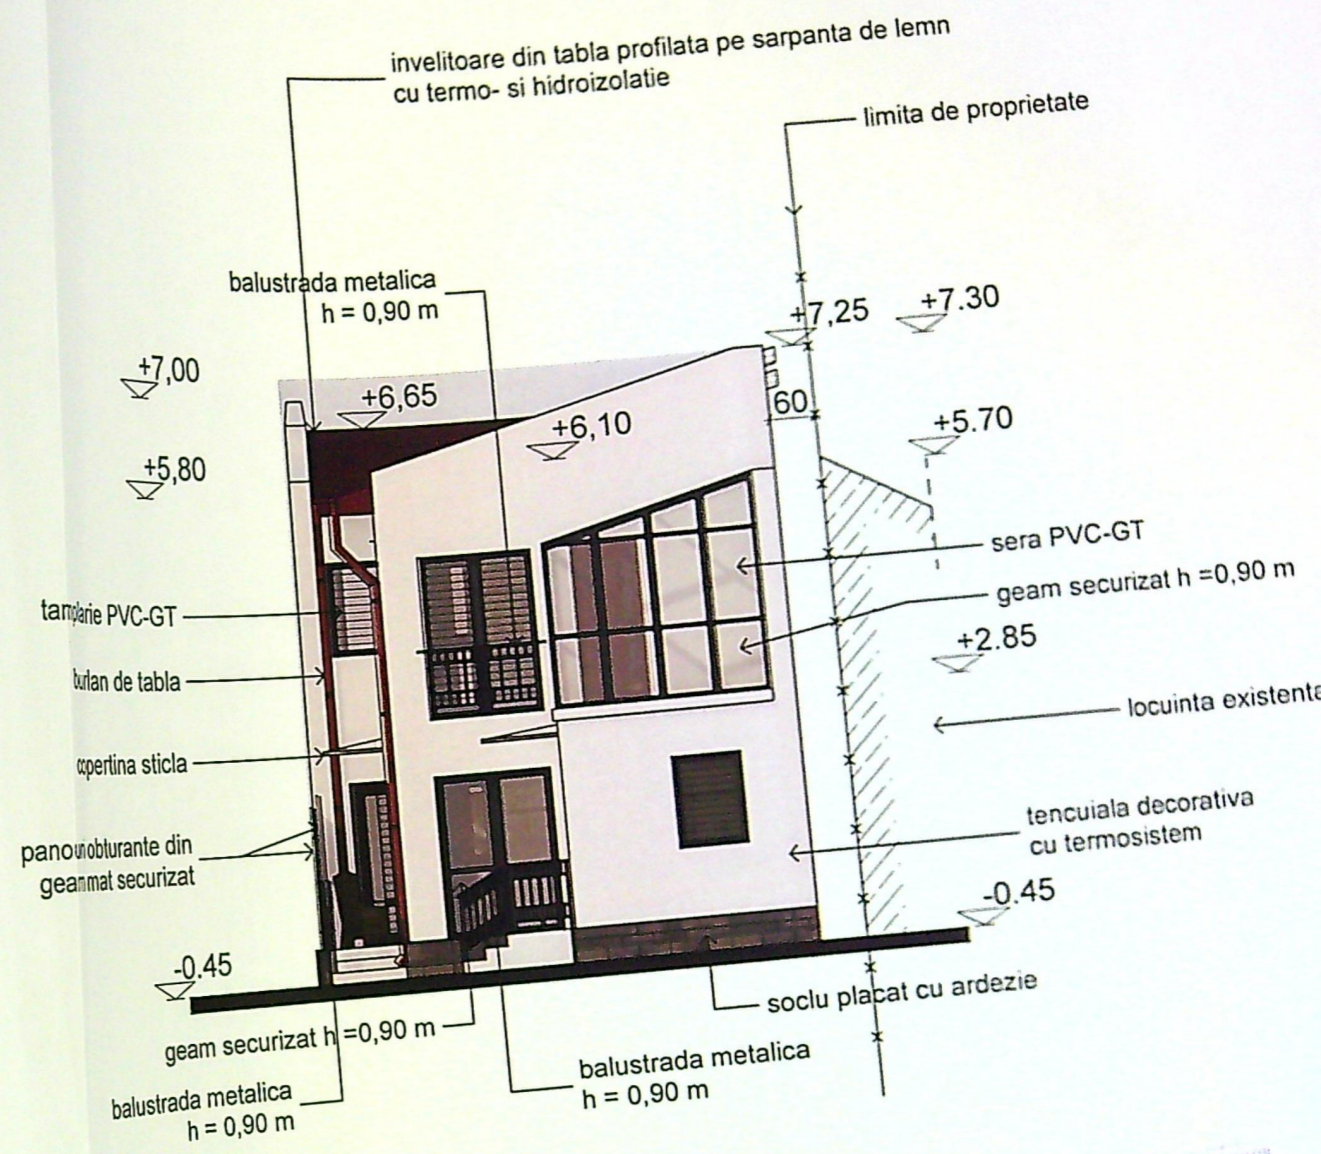

**FATADA LATERALA DREAPTA**

JUDETUL DOLJ  
 PRIMĂRIA MUNICIPIULUI CP 10111  
 VIZAT SPRE NESCHEMARE  
 NR. 7  
 Anexa la autorizatia de constructii  
 Nr. 429 din 2016  
 Arhitect sqf.

ANA

RE TERRE  
RE BOLL  
1839/200

STAN  
IREAL