


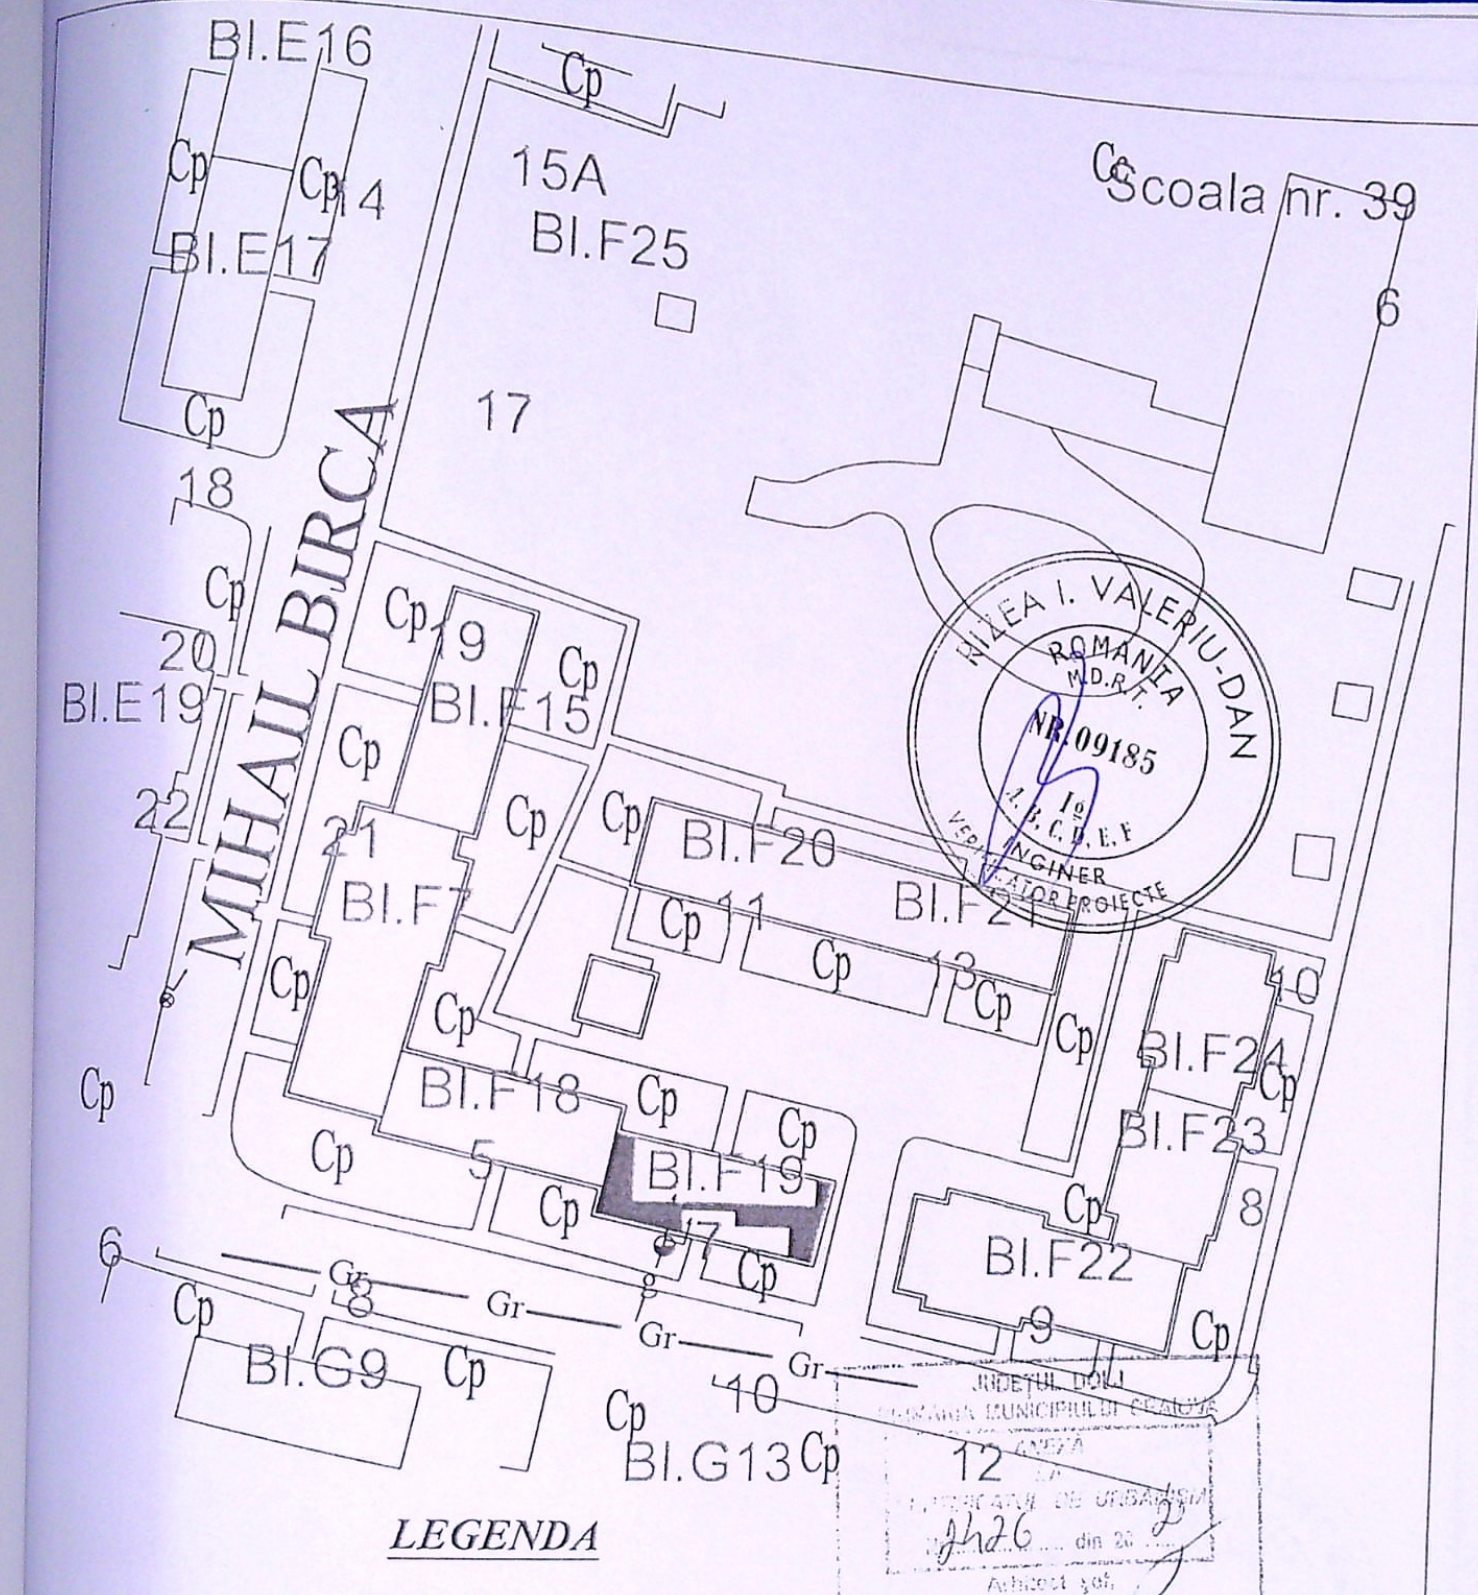



|                                                    |                  |       |                |   |              |
|----------------------------------------------------|------------------|-------|----------------|---|--------------|
| ERIF MLPTL                                         |                  |       |                |   | A4           |
| ERIFICATOR<br>PERT                                 | NUME:            | SEMN: | CERINTA        | REFERAT / EXPERTIZA NR. / DATA:                                                                                  |              |
| S.C. PAD INDUSTRIE S.R.L. CRAIOVA<br>J16/1620/2008 |                  |       |                | BENEFICIAR: TAPURIN BOGDAN<br>Craiova str. Mihail Barca, Nr. 21, bl. F17, sc. 1, ap. 19                          | PROIECT      |
| EFICATIE                                           |                  | SEMN  | SCARA<br>1:100 | PROIECT: SEPARARE INSTALATIE DE UTILIZARE GAZE<br>NATURALE IN VEDEREA CONTORIZARII INDIVIDUALE PE<br>APARTAMENTE | FAZA<br>P.T. |
| F PROIECT:                                         | ING. JIANU DELIA |       |                |   |              |
| OIECTAT:                                           | ING. JIANU DELIA |       | DATA:          | TITLU PLANSĂ :                                                                                                   | PLANSĂ       |

PLAN DE AMPLASAMENT SI DELIMITARE AL CORPULUI DE PROPRIETATE

SCARA : 1:500

|                    |   |
|--------------------|---|
| Suprafata masurata | Adresa imobilului                                                                                               |
| S=174.00 mp        | Intravilan, mun. Craiova, Str. Dionisie Eclesiarhul, nr.15, jud Dolj<br>(fost Str. Alexandru Dirvaneanu, nr.15) |

Funciara nr. UAT CRAIOVA

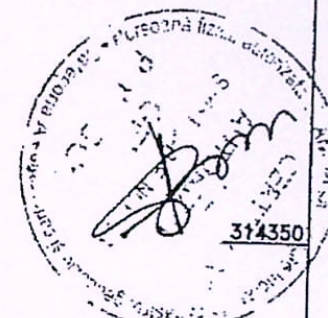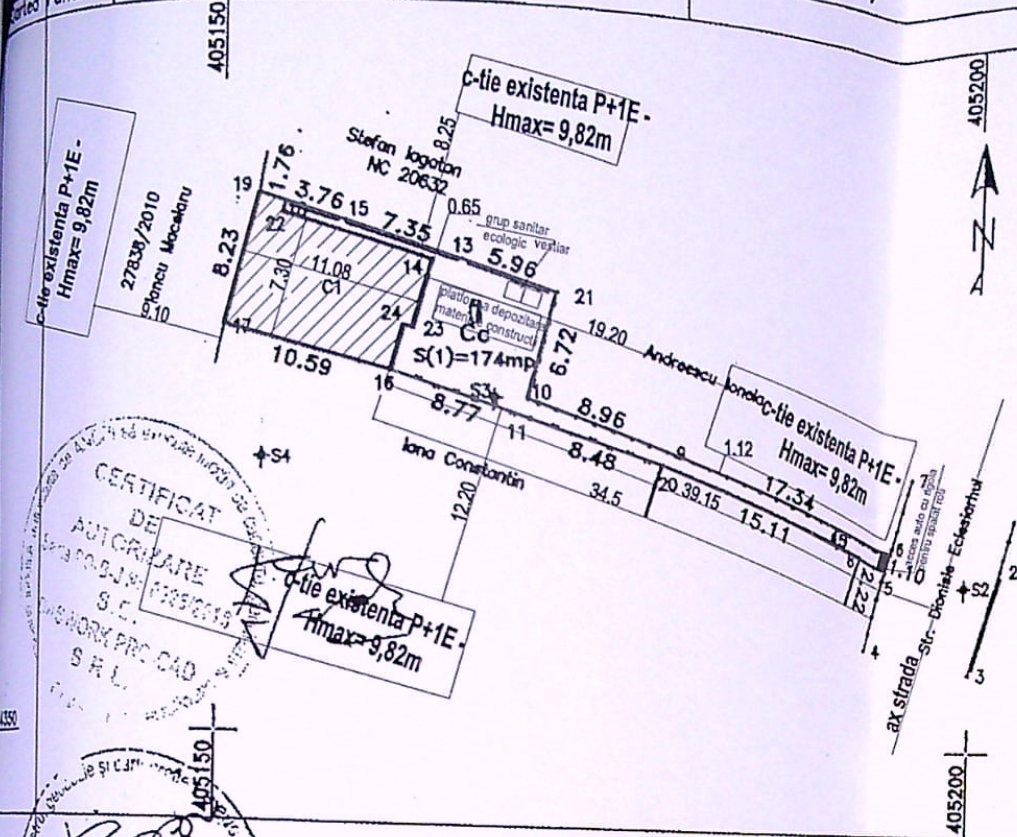

| Nr. Pct. | Natura limitei  | Lungimi laterale (m) D(i,i+1) | Vecini                    |
|----------|-----------------|-------------------------------|---------------------------|
| 19       | Zid constructie | 1.76                          | NC 20632                  |
| 18       | Gard beton      | 3.76                          | NC 20632                  |
| 15       | Gard beton      | 7.35                          | NC 20632                  |
| 13       | Gard beton      | 5.96                          | NC 20632                  |
| 21       | Gard metal      | 6.72                          | Andrescu Ionela           |
| 10       | Gard metal      | 8.96                          | Andrescu Ionela           |
| 9        | Gard metal      | 17.34                         | Andrescu Ionela           |
| 6        | Gard metal      | 1.10                          | Andrescu Ionela           |
| 5        | Gard metal      | 2.22                          | str. Dionisie Eclesiarhul |
| 8        | Zid constructie | 15.11                         | Iana Constantin           |
| 20       | Gard sarma      | 8.48                          | Iana Constantin           |
| 11       | Gard sarma      | 8.77                          | Iana Constantin           |
| 16       | Zid constructie | 10.59                         | Iana Constantin           |
| 17       | Zid constructie | 8.23                          | Iana Constantin           |
| 19       |                 |                               | 27838/2010                |

| Nr. parcela | Categoria de folosinta | Suprafata (mp) |
|-------------|------------------------|----------------|
| 1           | Cc                     | 174            |
| TOTAL       |                        | 174            |

| Cod. constructie | Destinatie | Suprafata construita la sol (mp) | Mentiiuni                                                                                                |
|------------------|------------|----------------------------------|---|
| C1               | CL         | 81                               | Constructie edificata in anul 1960, avand 1 nivel, Suprafata construita=81mp, Suprafata desfasurata=81mp |
| TOTAL            |            | 81                               | Sup.constr.desfasurata =81mp                                                                             |

Suprafata totala masurata a imobilului= 174 mp  
Suprafata din act= 160 mp

S.C. DASWORK PRO-CAD S.R.L.  
Confirm executarea masuratorilor la teren  
concordanta acestora cu realitatea din teren

ing. Gelu POPESCU

Confirm introducerea imobilului  
in baza de date integrate si  
atribuirea numarului cadastral  
Oficiul de cadastru si cartografiere  
NAIDINOIU ANCA SILVIA  
CONSILIER  
Data: 2017

Inspector,

Data: Aprilie 2017

Semnatura si stampila

Stampila BCPI

Semnatura si parafa

