


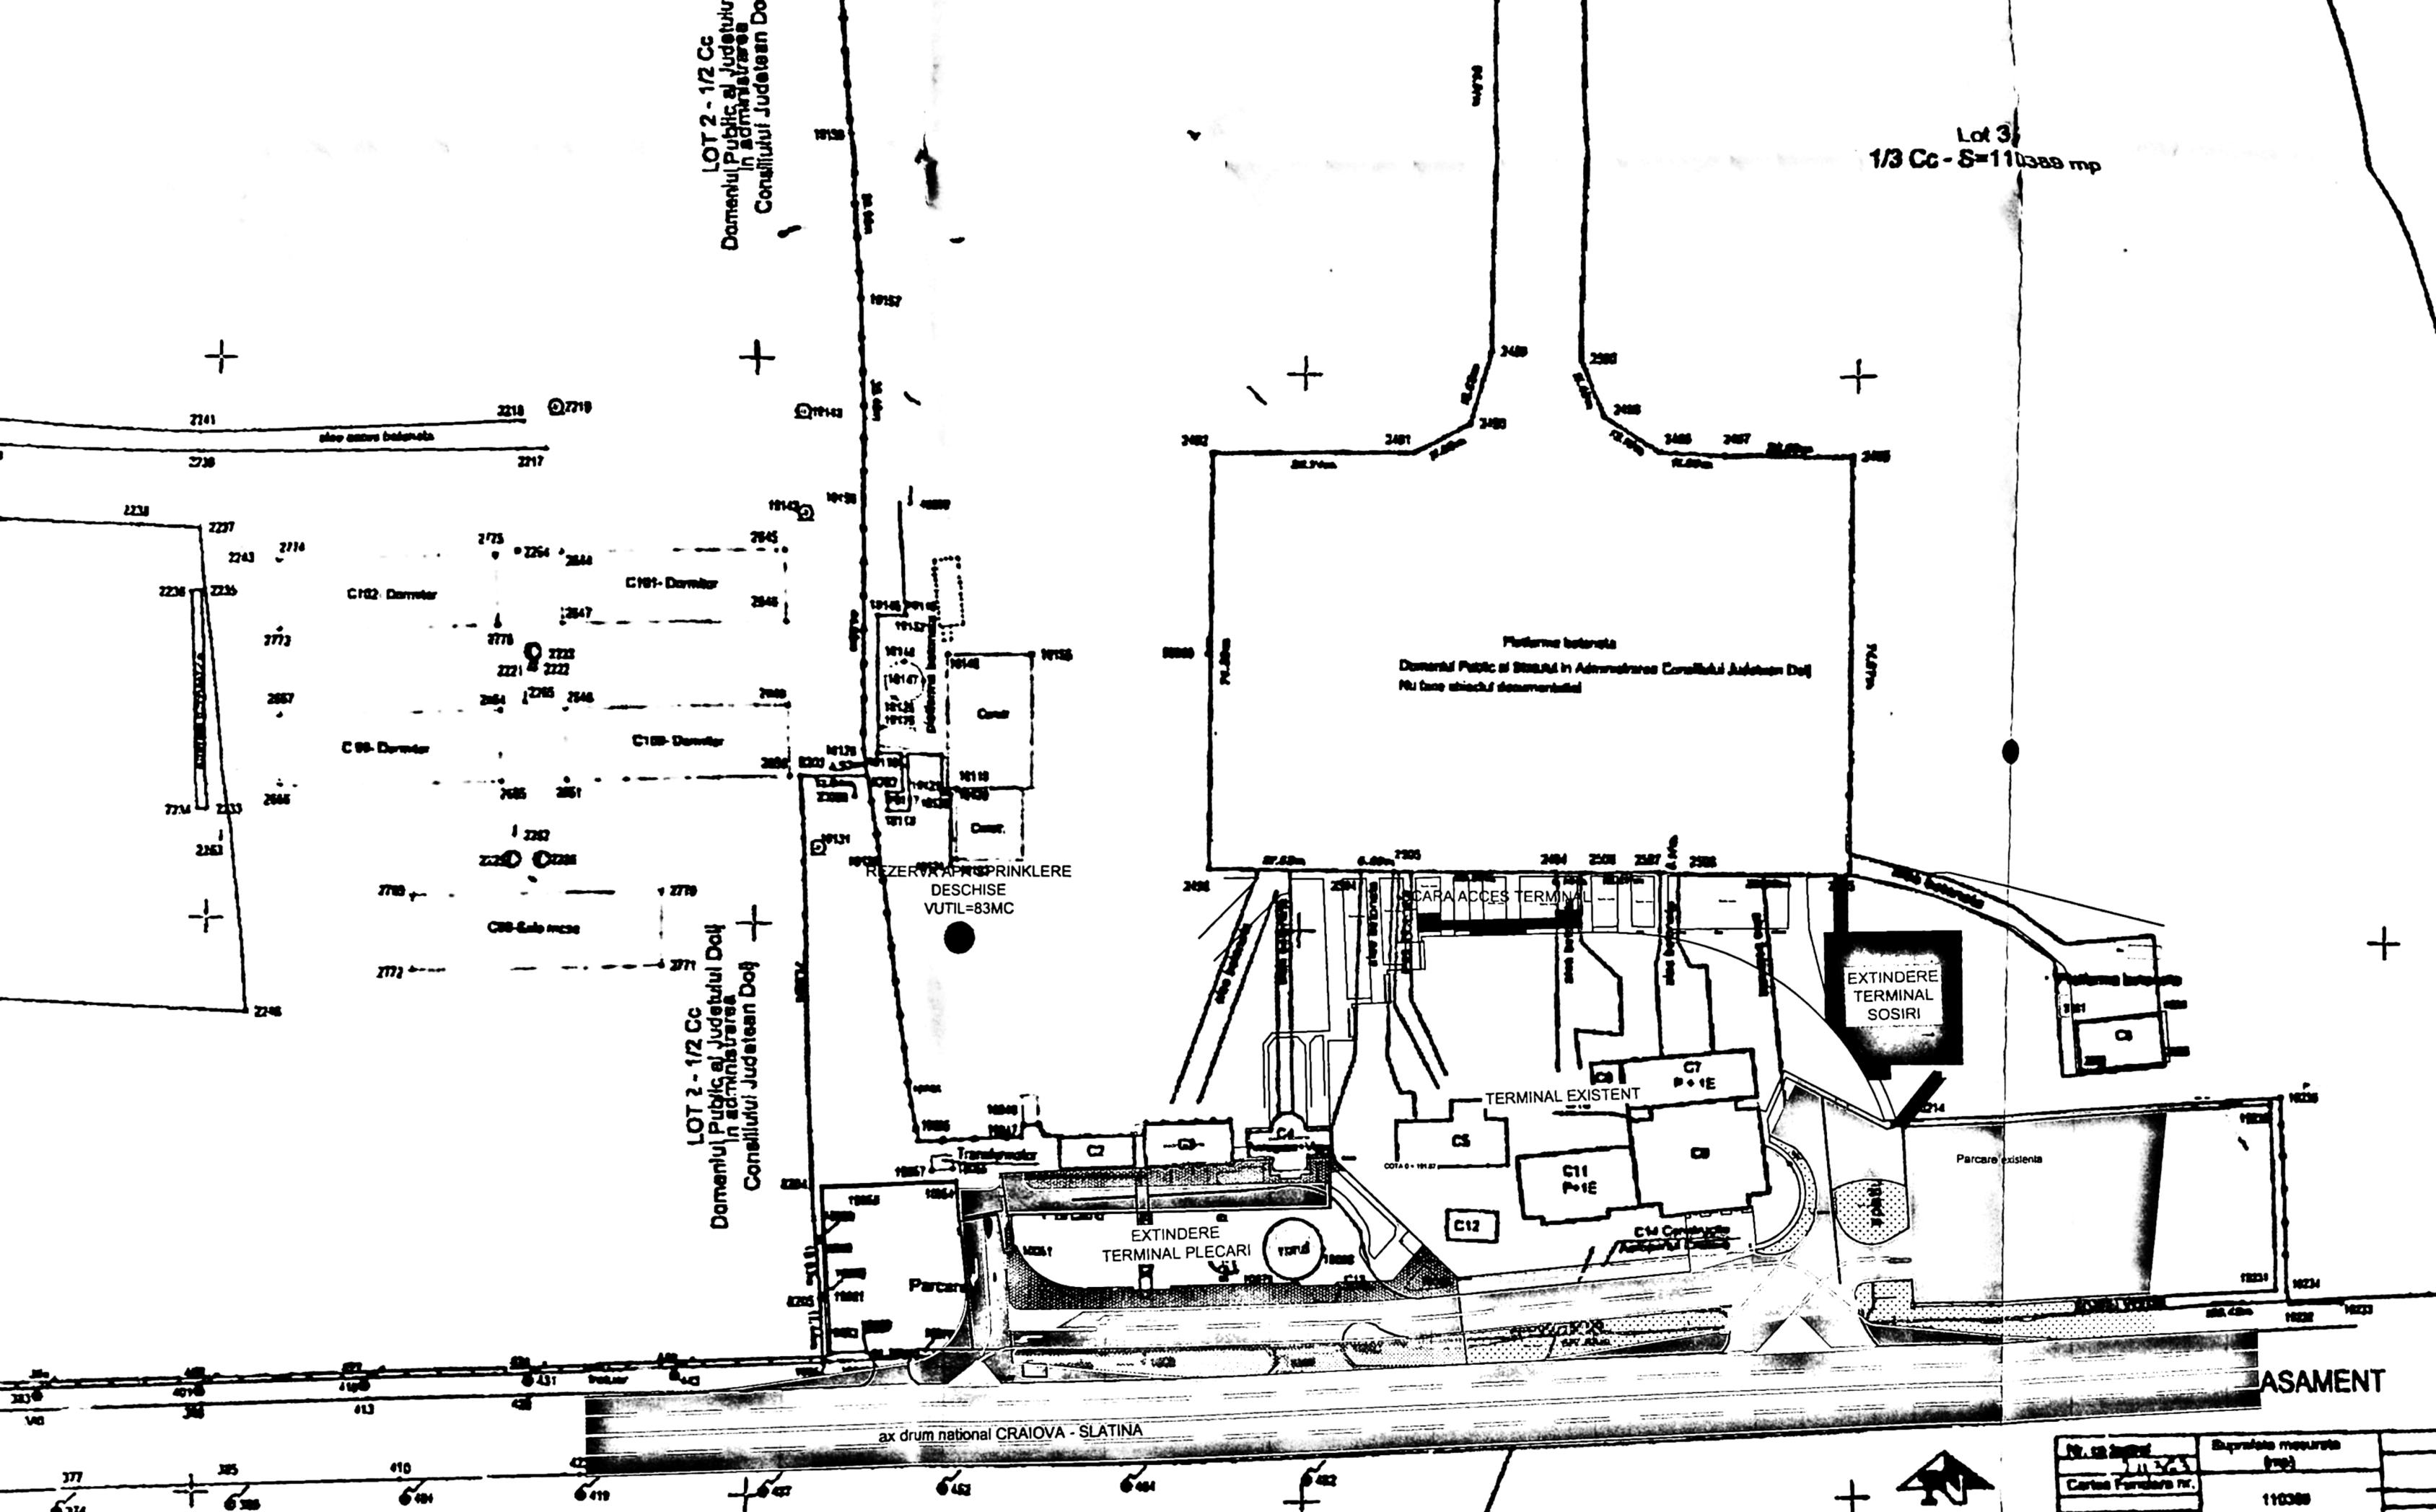

Lot 3
1/3 Cc - S=110388 mp

LOT 2 - 1/2 Cc
Domeniul Public al Statului
in Administrarea
Consiliului Judetean Dolj

LOT 2 - 1/2 Cc
Domeniul Public al Statului Dolj
in Administrarea
Consiliului Judetean Dolj

ASAMENT

ax drum national CRAIOVA - SLATINA





Zona cu plan detaliu intocmit la scara 1:200

INVENTAR DE COORDONATE		
Sistem de proiectie: STEREO 70		
Nr.	Coordonate proiectie contur	
	E (m)	N (m)
117	477500.12	313425.71
1172	477503.86	313425.17
1173	477504.89	313411.25
5715	477369.02	313411.25
	0360	

Nr. de desen	Suprafata masurata (mp)
Cartea Fondului nr.	110388

Nota: Constructia C14 nu face obiectul

A. Date referitoare la teren			
Nr. parcela	Categorie de folosinta	Suprafata (mp)	Valoarea (lei)
1/1	Cc	110388	4433540
Total		110388	4433540
B. Date referitoare la constructii			
Cod (Suprafata constructiei)			

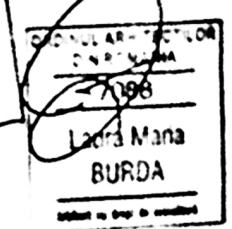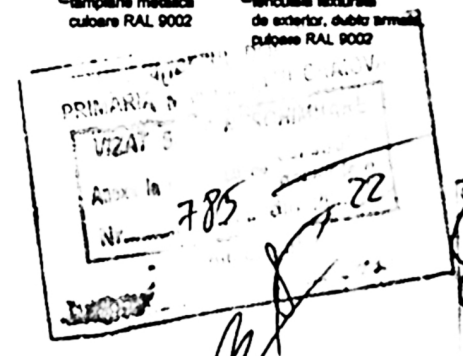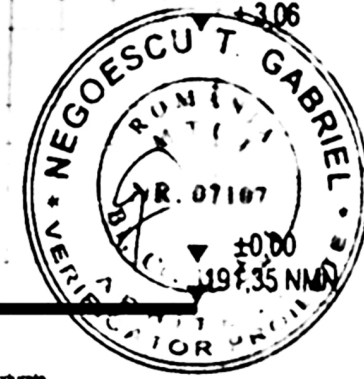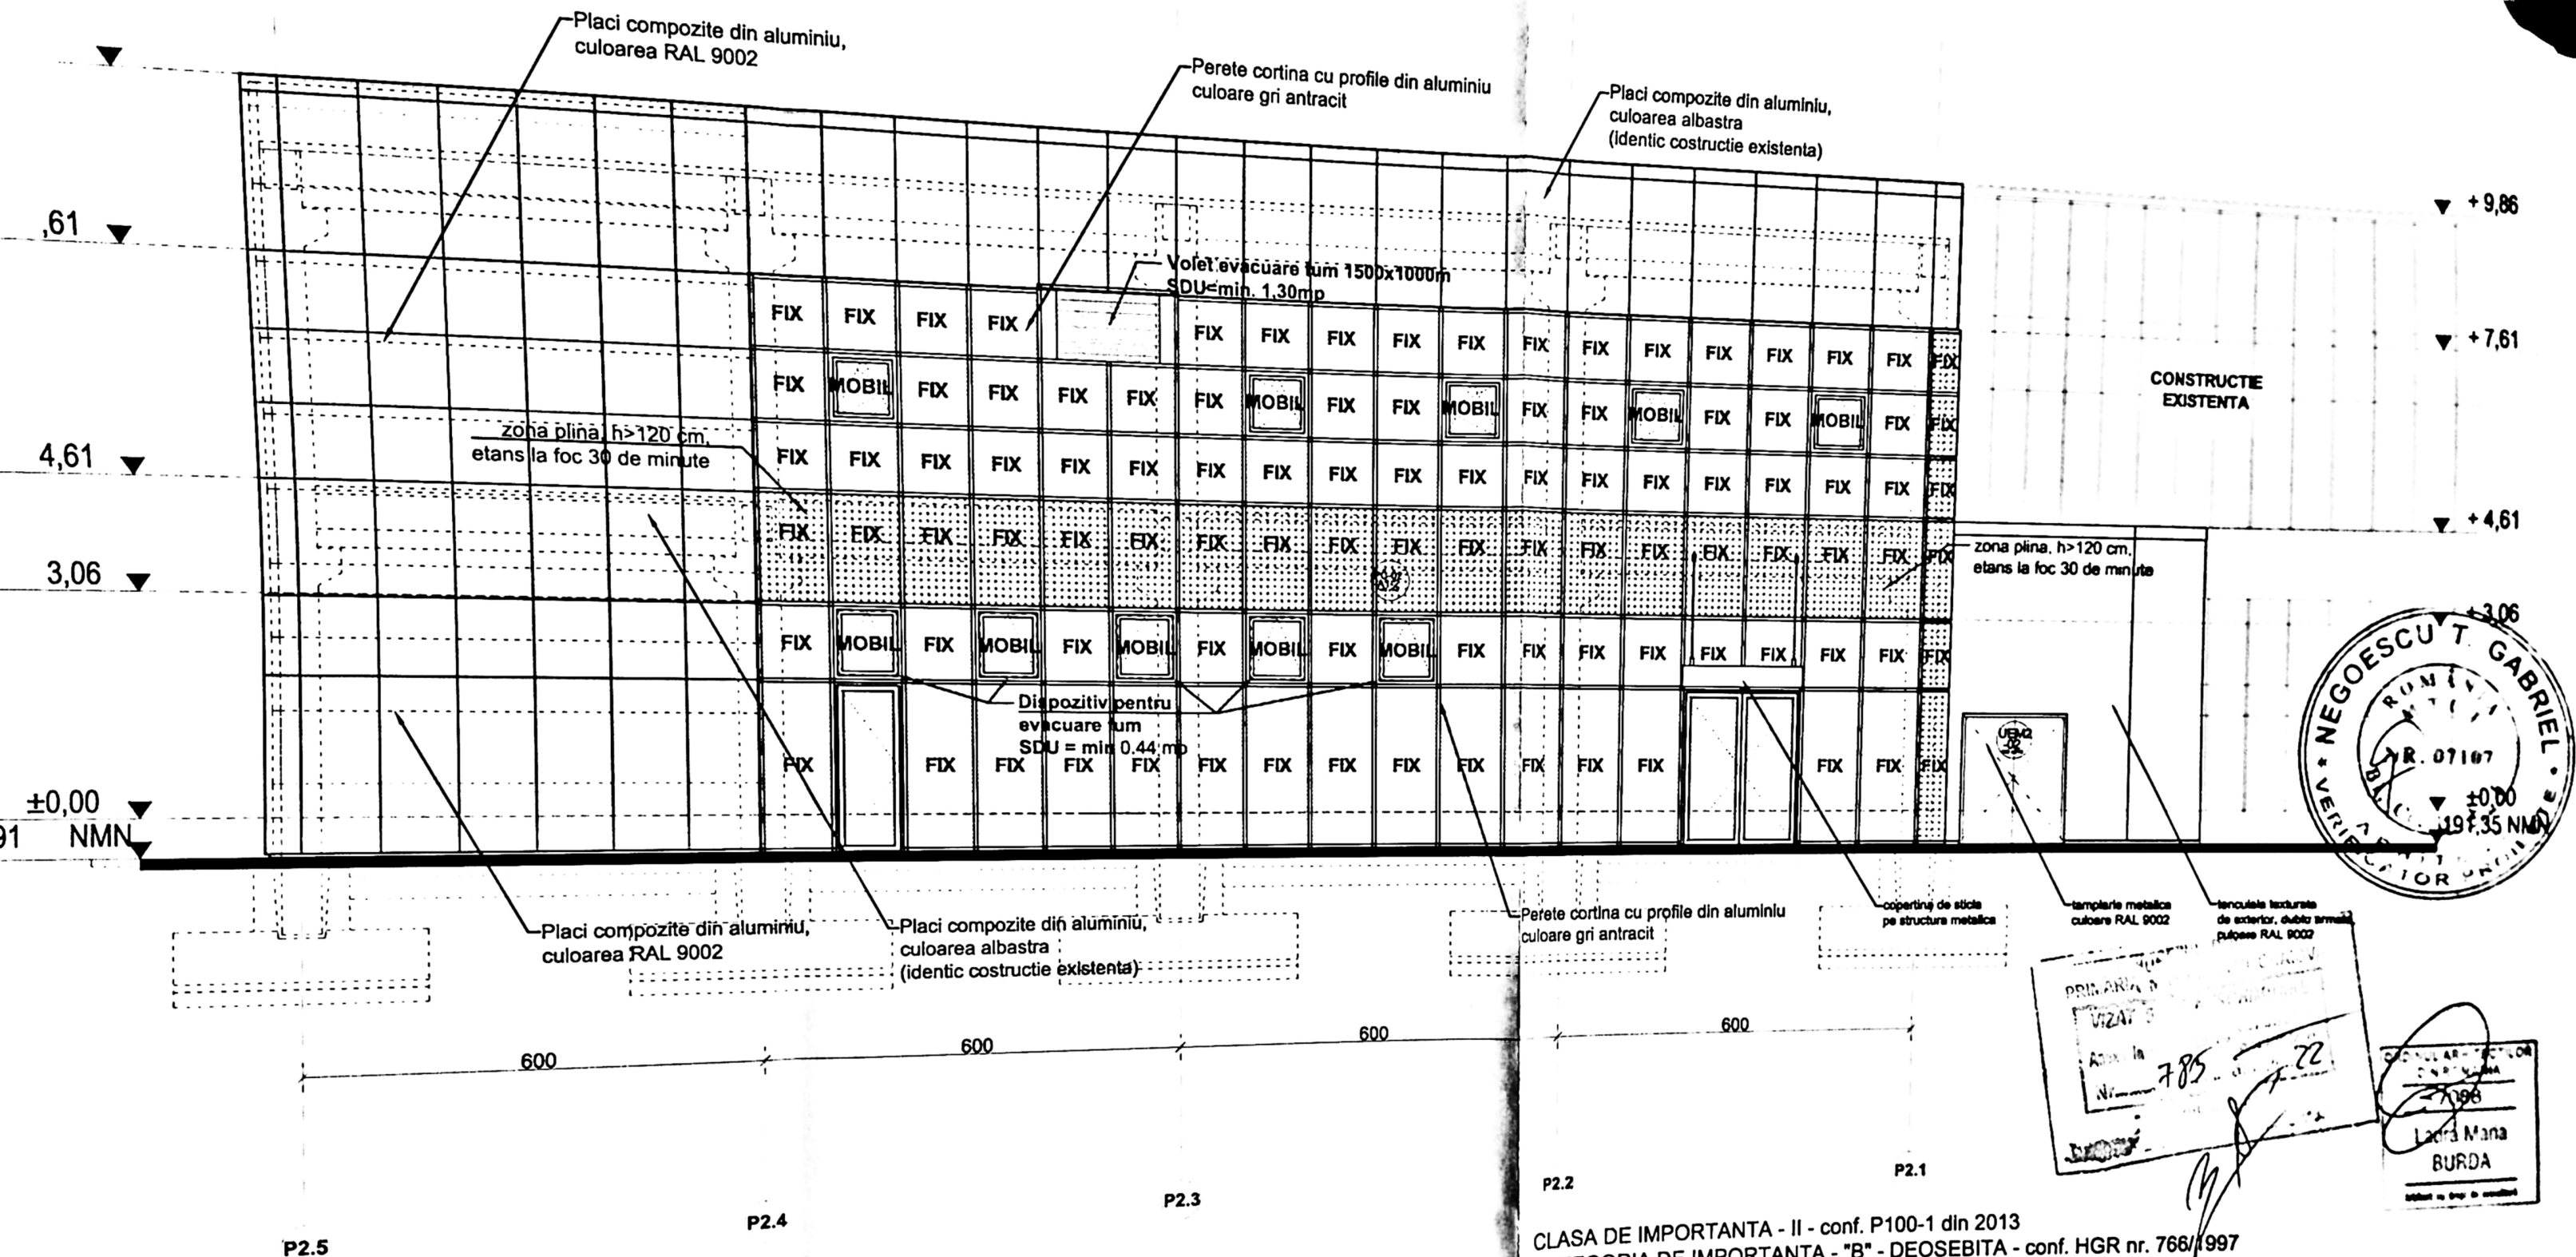

CLASA DE IMPORTANTA - II - conf. P100-1 din 2013
CATEGORIA DE IMPORTANTA - "B" - DEOSEBITA - conf. HGR nr. 766/1997

Rev.	Data	Descriere revizie	Desenat	Verificat	Sef proiect
0	02.2022	emitere initiala	arh. Laura Maria Burda		
Proiect: MODIFICARE DE TEMA IN TIMPUL EXECUTIEI			Beneficiar:		
LUCRARILOR AC nr. 1797 din 12.12.2018 pentru EXTINDERE			Consiliul Judetean Dolj		
TERMINALE PLECARI SI SOSIRI LA AEROPORTULUI CRAIOVA			Contract: 64/23.07.2019		
			Faza: D.T.A.C.		

Proiectant de specialitate: SC GEO ARC SRL
Specialitatea: ARHITECTURA

Desenat arh. Laura Maria Burda
Verificat arh. Laura Maria Burda
Sef proiect arh. Laura Maria Burda




Proiectant general: SC GEO ARC SRL

Desen:

FATADA NORD CORP SOSIRI

Data: 02.2022 Cod planse: GA.102/ A-02-106
Scara: 1:100

Revizia: 0

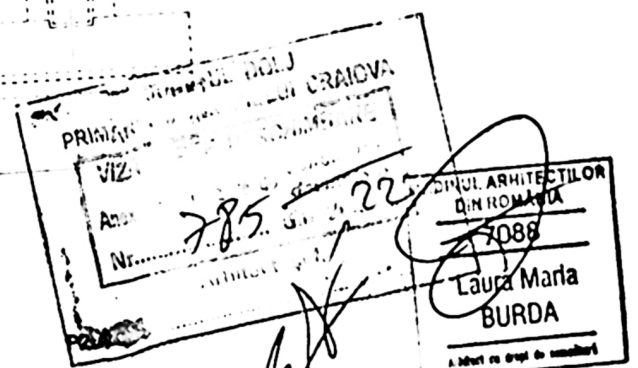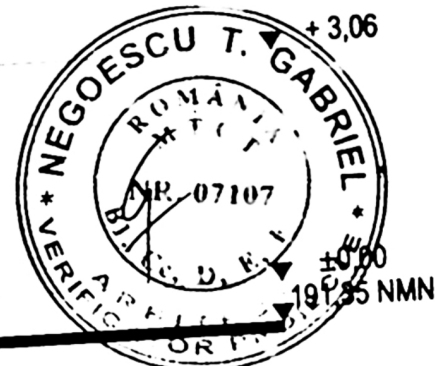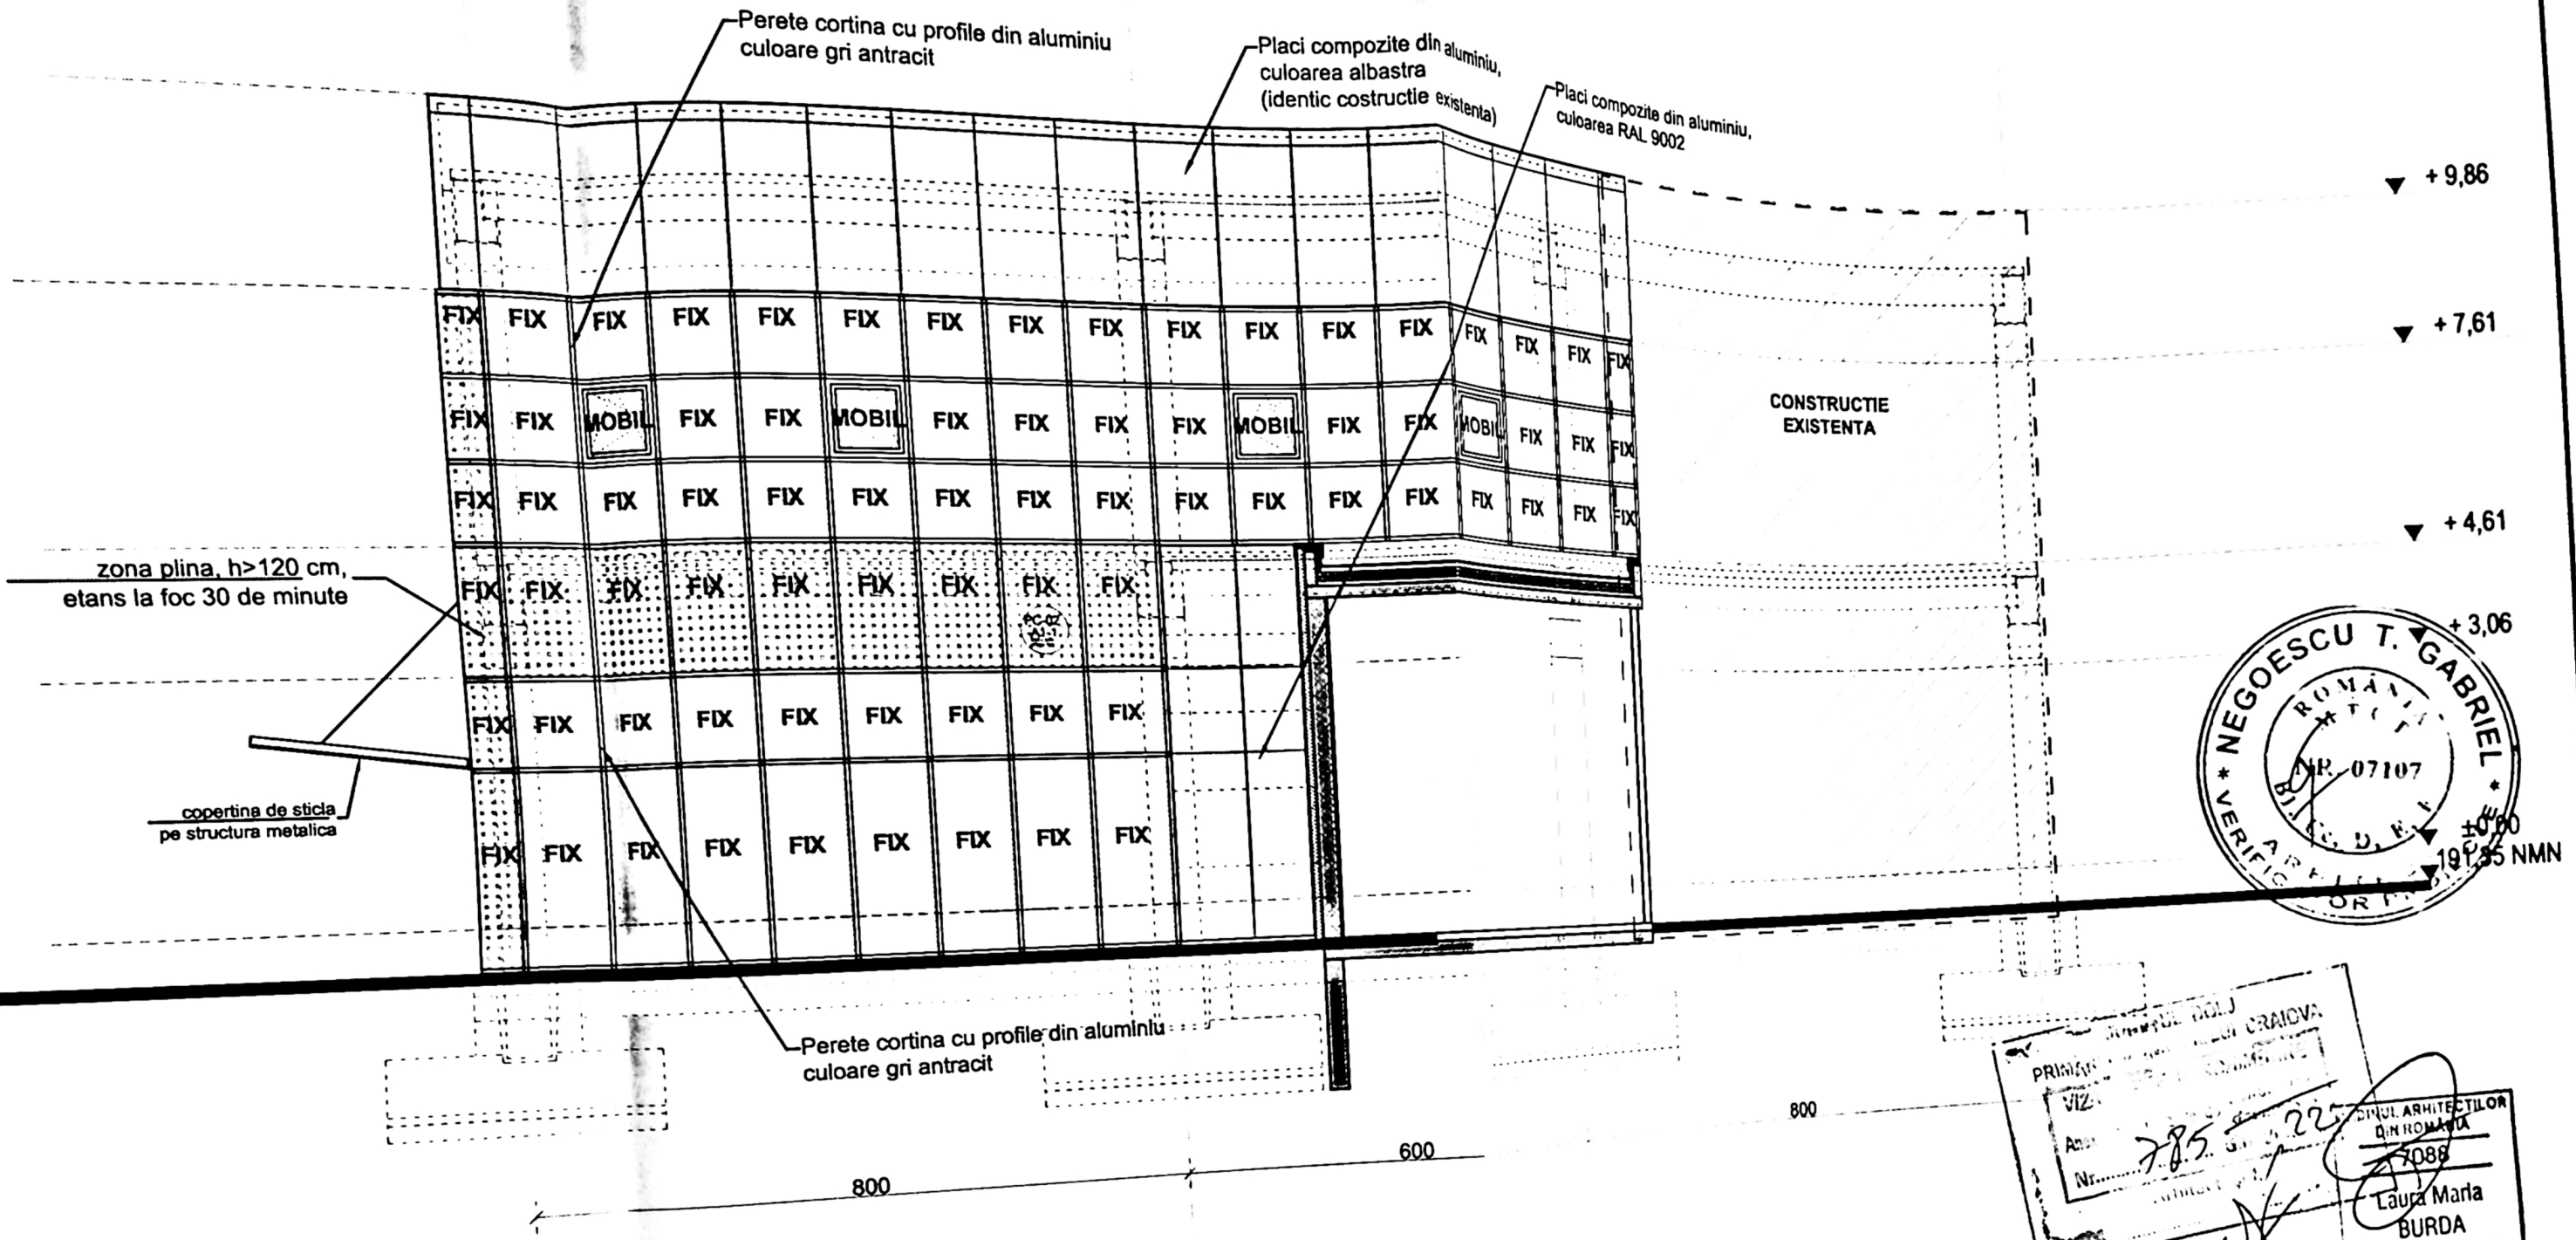


P2.D

P2.C

P2.B
CLASA DE IMPORTANTA - II - conf. P100-1 din 2013
CATEGORIA DE IMPORTANTA - "B" - DEOSEBITA - conf. HGR nr. 766/1997

Rev.	Data	Descriere revizie	Desenat	Verificat	Sef proiect
0	02.2022	emitere initiala			
Proiect: MODIFICARE DE TEMA IN TIMPUL EXECUTIEI LUCRARILOR AC nr. 1797 din 12.12.2018 pentru EXTINDERE TERMINALE PLECARI SI SOSIRI LA AEROPORTULUI CRAIOVA			Beneficiar: Consiliul Judetean Dolj		
Proiectant de specialitate: SC GEO ARC SRL Specialitatea: ARHITECTURA			Contract: 64/23.07.2019		
Desenat: arh. Laura Maria Burda			Faza: D.T.A.C.		
Verificat: arh. Laura Maria Burda			Cod plansa: GA.102/ A-02-107		
Sef proiect: arh. Laura Maria Burda			Revizia: 0		
Proiectant general: SC GEO ARC SRL			Data: 02.2022 Scara: 1:100		

FATADA VEST CORP SOSIRI

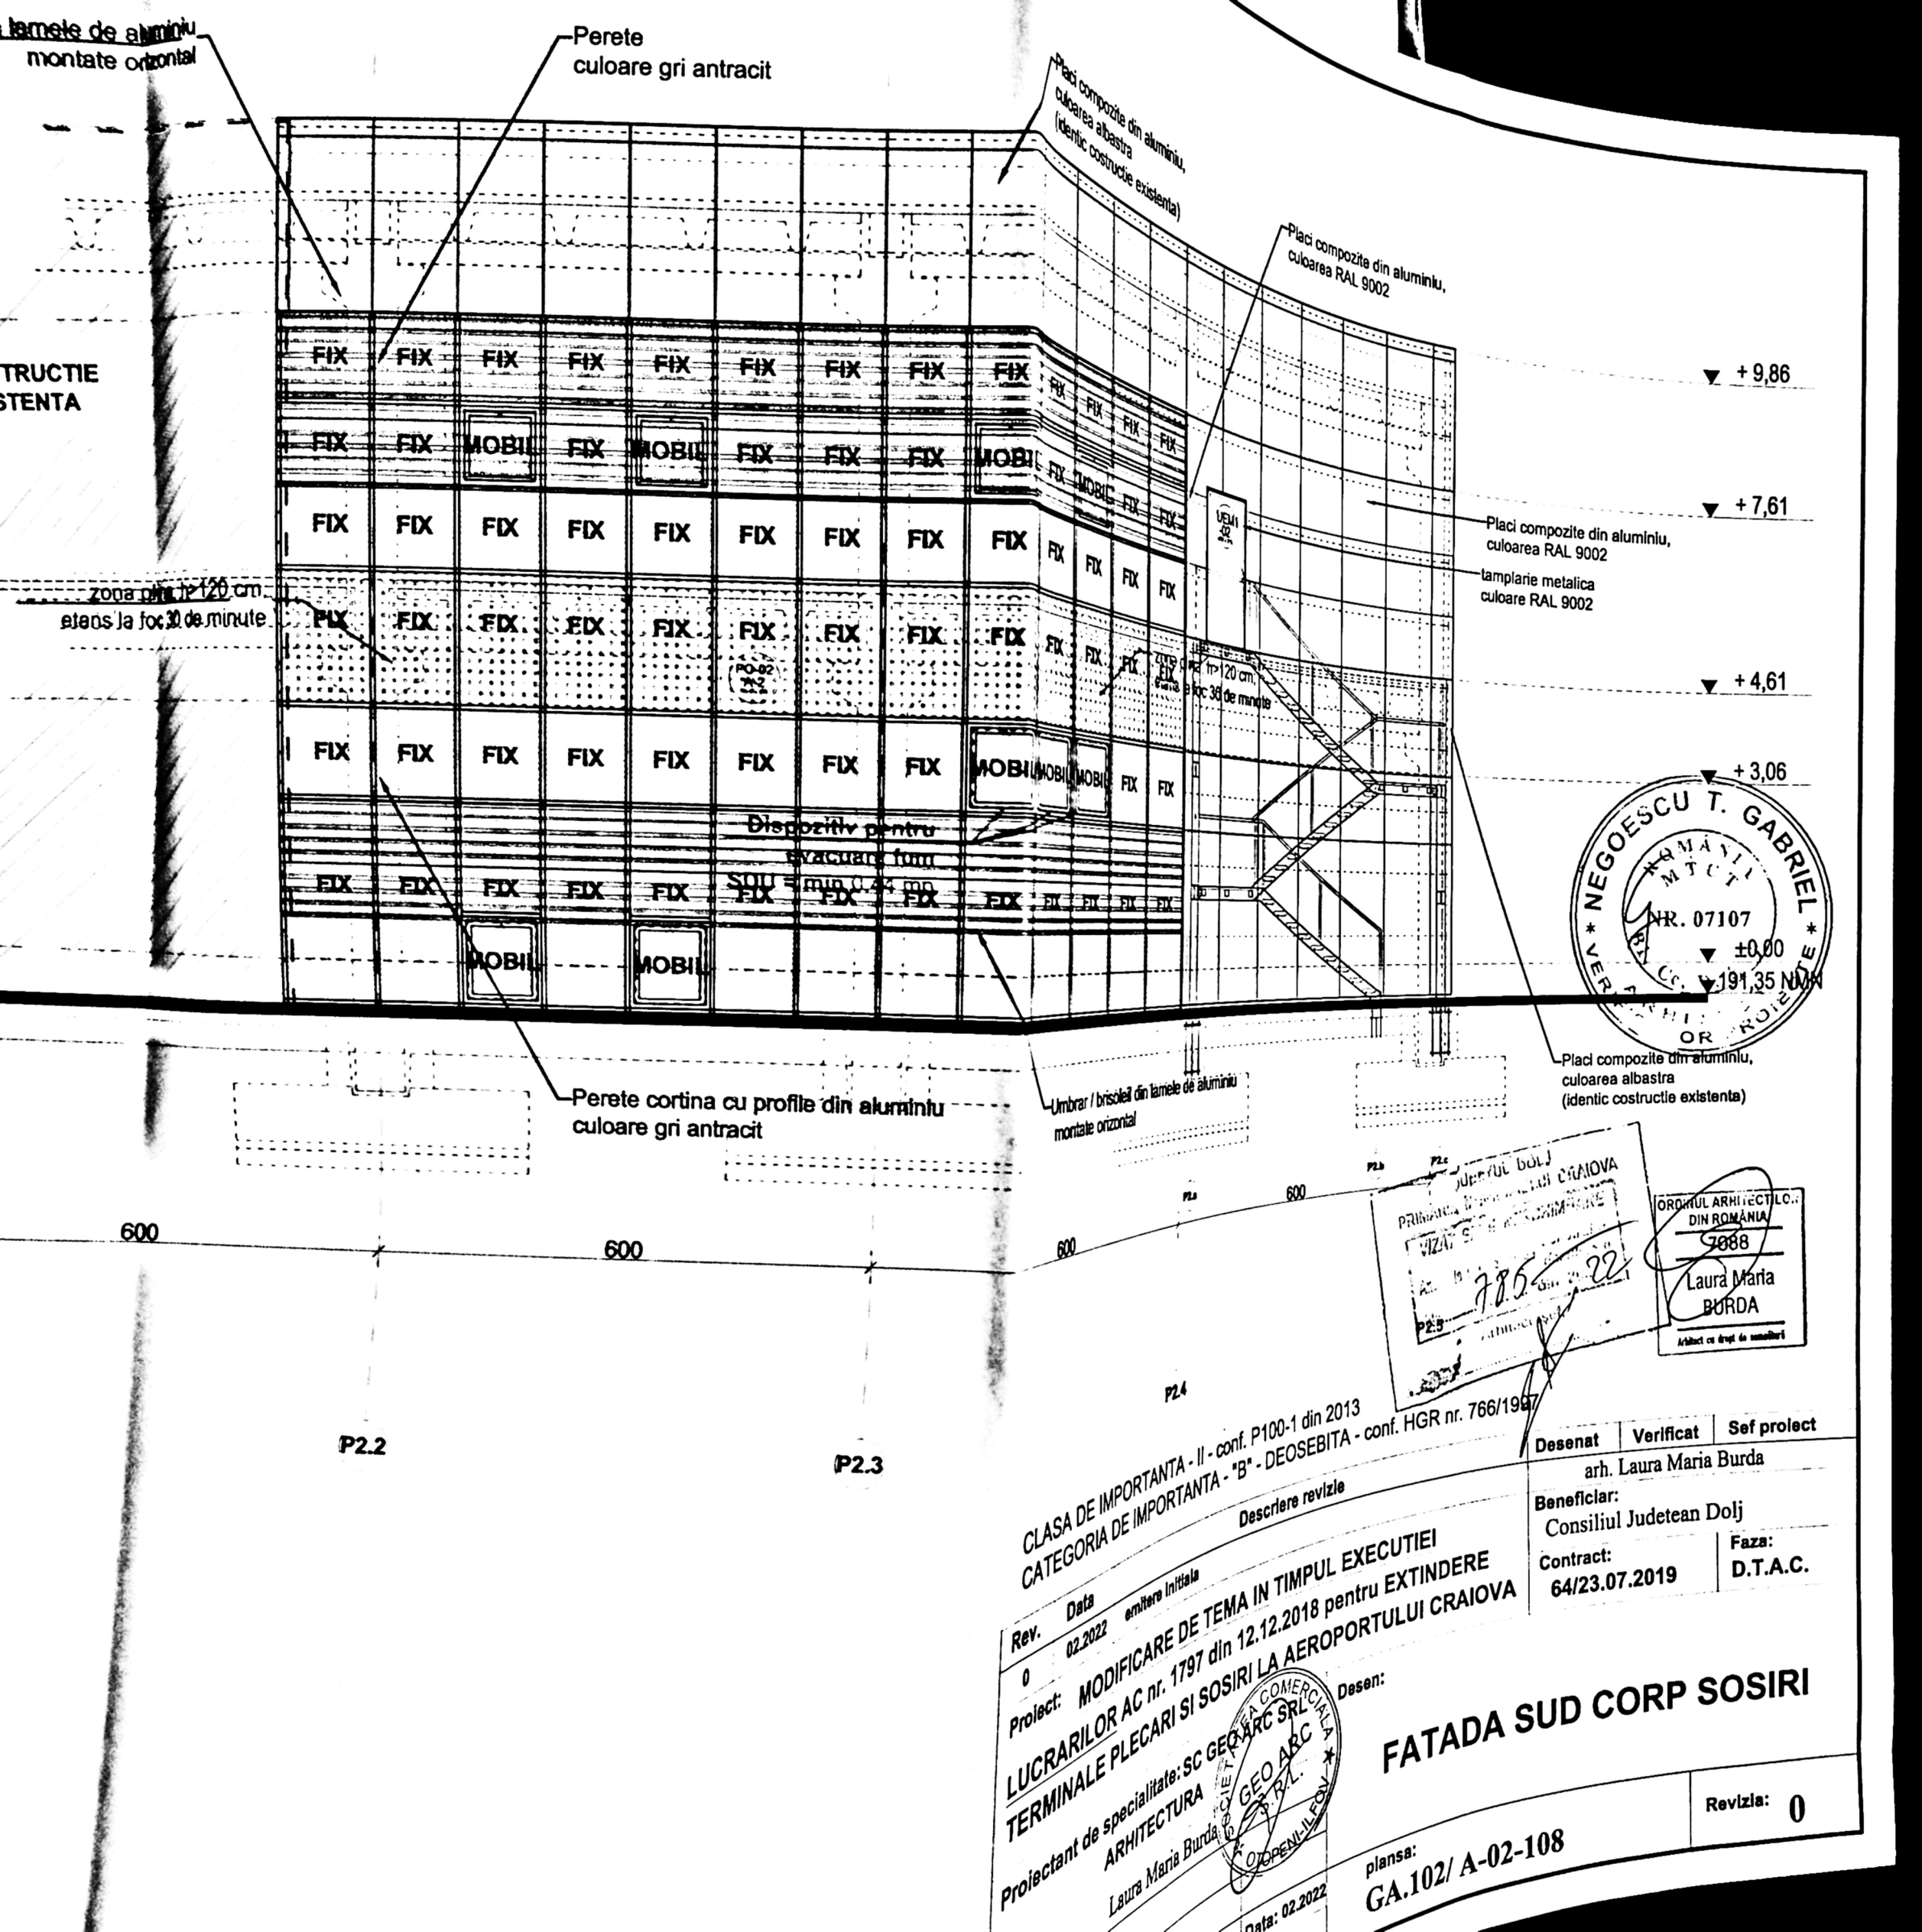

lamete de aluminiu
montate orizontal

Perete
culoare gri antracit

Placi compozite din aluminiu,
culoarea albastra
(identic constructie existenta)

Placi compozite din aluminiu,
culoarea RAL 9002

TRUCTIE
STENTA


▼ + 9,86

▼ + 7,61

Placi compozite din aluminiu,
culoarea RAL 9002
lamplarie metalica
culoare RAL 9002

▼ + 4,61

▼ + 3,06

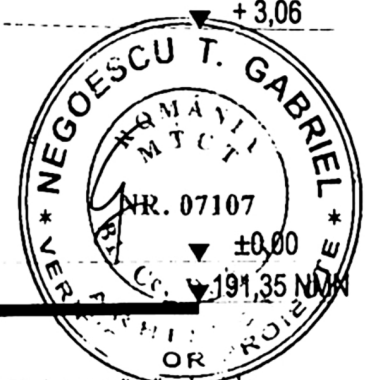

zona perit 120 cm
etans la foc 30 de minute

Dispozitiv pentru
evacuare fum

Perete cortina cu profile din aluminiu
culoare gri antracit

Umbrar / brisolei din lamele de aluminiu
montate orizontal

Placi compozite din aluminiu,
culoarea albastra
(identic constructie existenta)

600

600

600

P2.2

P2.3

P2.4

CLASA DE IMPORTANTA - II - conf. P100-1 din 2013
CATEGORIA DE IMPORTANTA - "B" - DEOSEBITA - conf. HGR nr. 766/1997

Proiect: MODIFICARE DE TEMA IN TIMPUL EXECUTIEI
LUCRARILOR AC nr. 1797 din 12.12.2018 pentru EXTINDERE
TERMINALE PLECARI SI SOSIRI LA AEROPORTULUI CRAIOVA
Proiectant de specialitate: SC GEO ARC SRL
ARHITECTURA
Laura Maria Burda

Descriere revizie


Desenat	Verificat	Sef proiect
arh. Laura Maria Burda		
Beneficiar:		
Consiliul Judetean Dolj		
Contract:		
64/23.07.2019		
Faza:		
D.T.A.C.		

FATADA SUD CORP SOSIRI

plansa:
GA.102/ A-02-108

Revizia: 0

12.11.2022

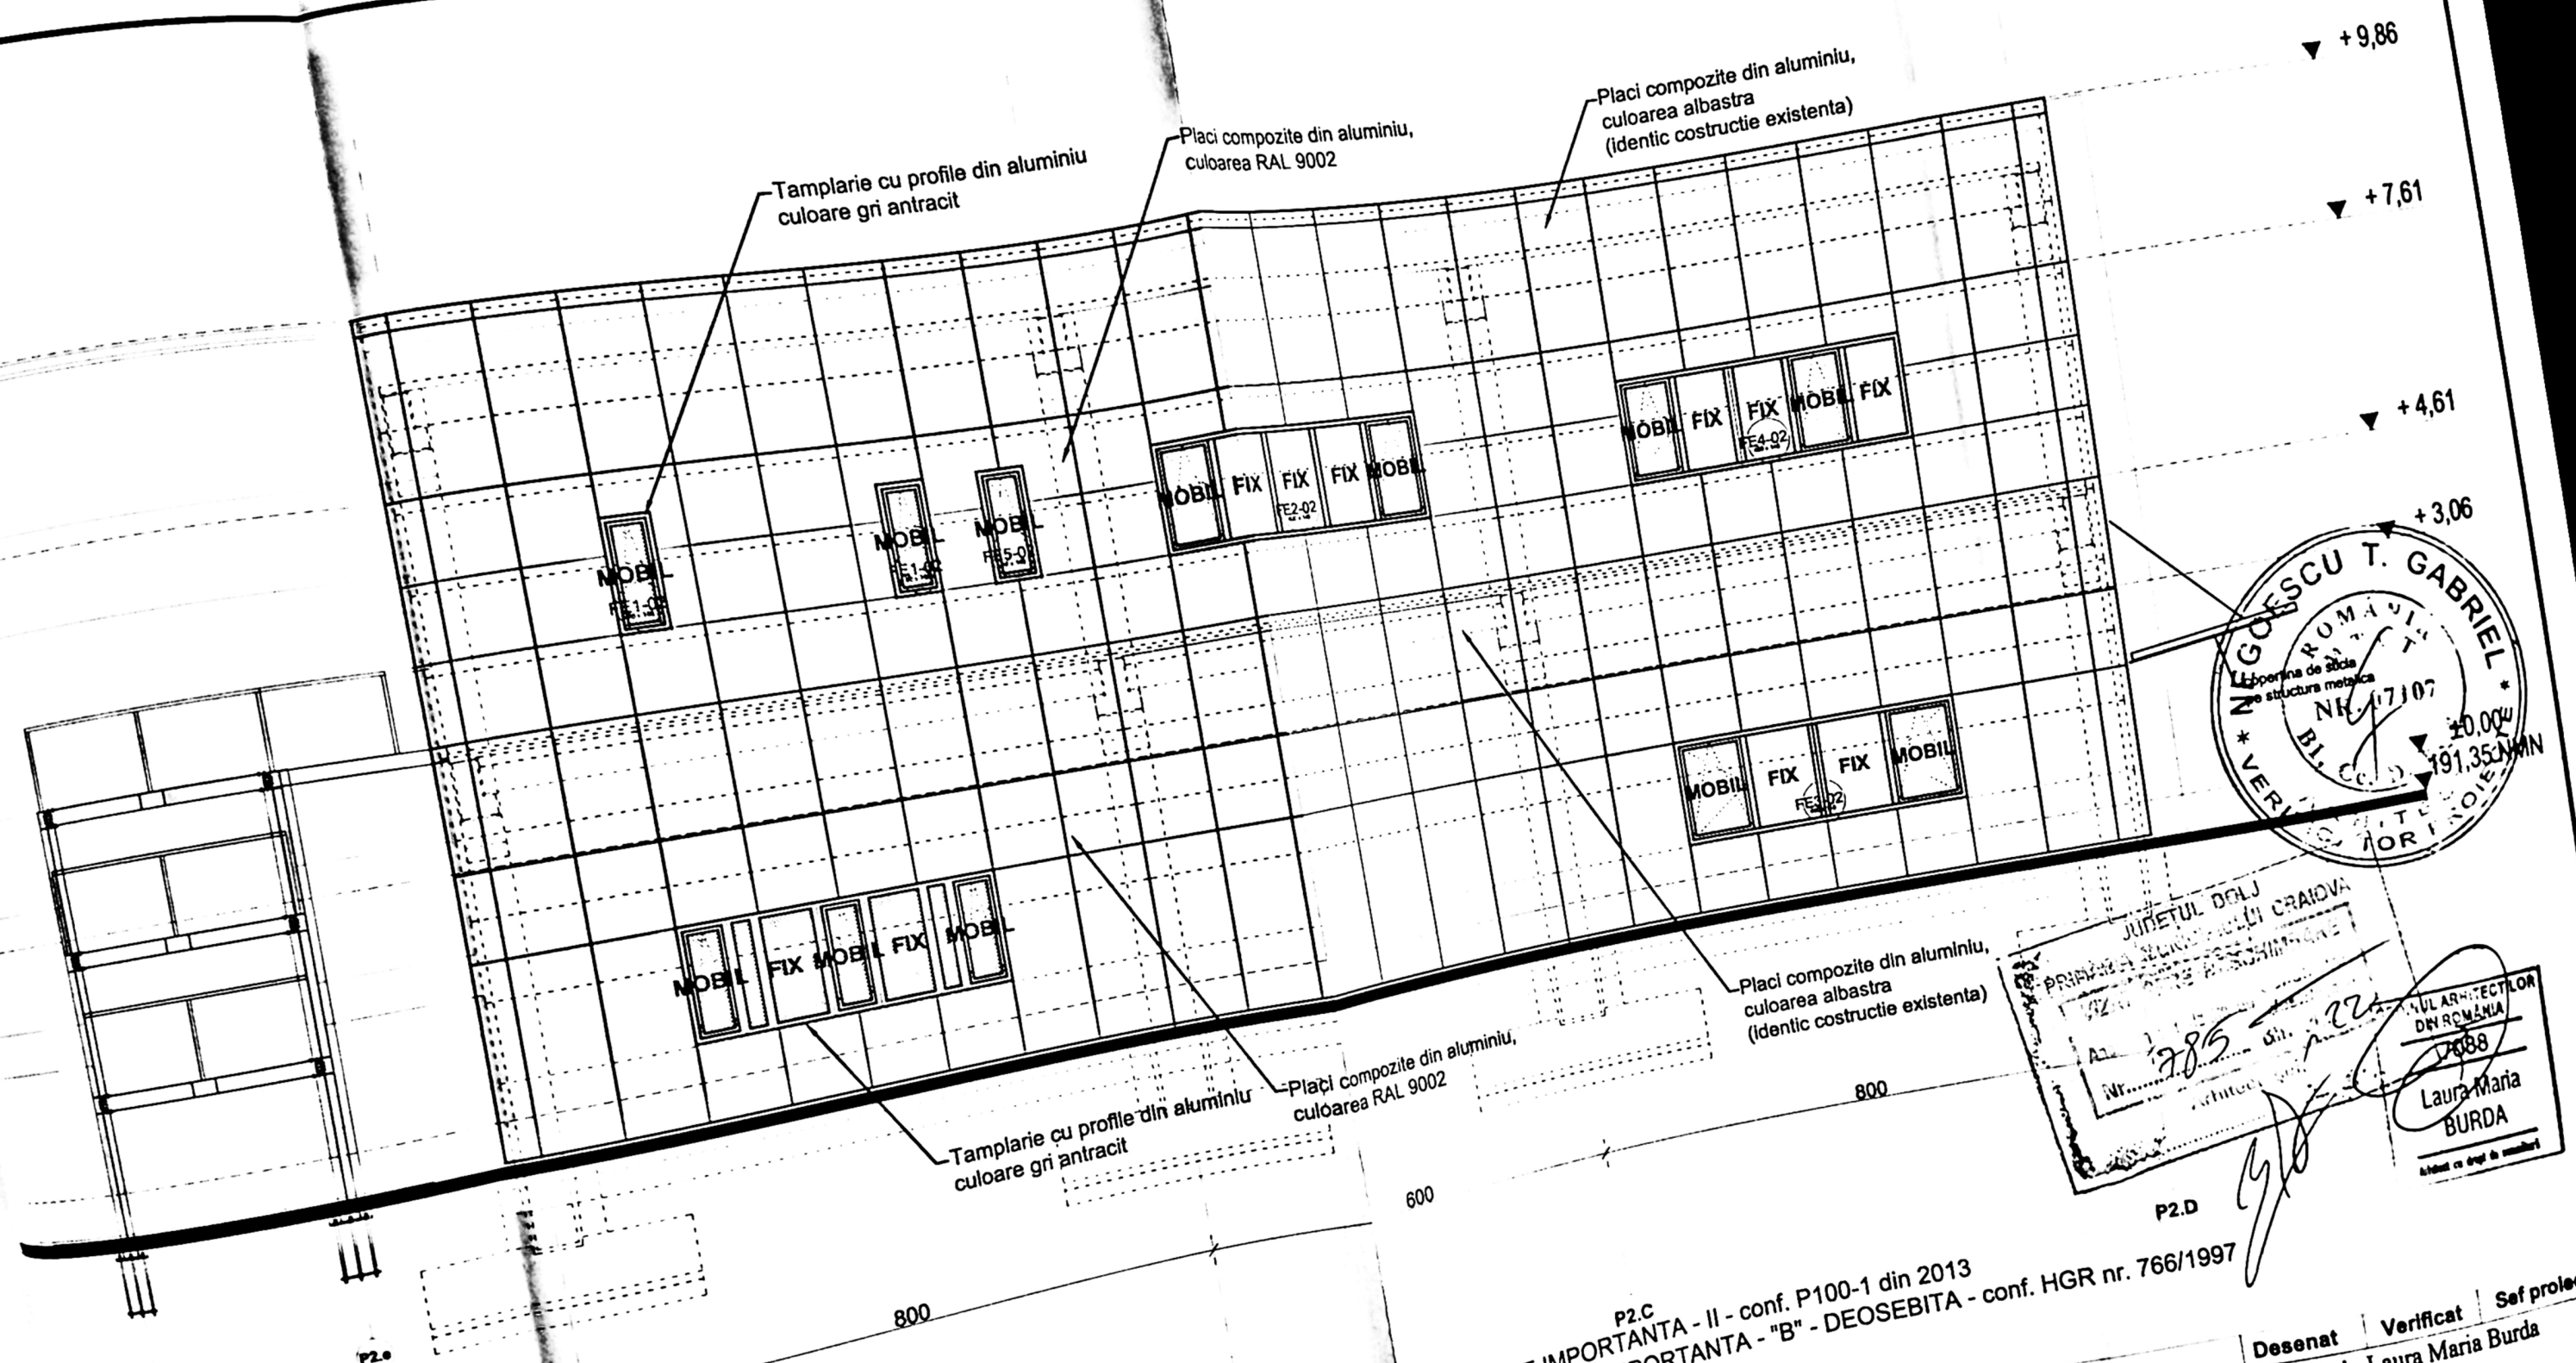

CLASA DE IMPORTANTA - II - conf. P100-1 din 2013
CATEGORIA DE IMPORTANTA - "B" - DEOSEBITA - conf. HGR nr. 766/1997

Rev.	Data	emitere initiala	Descriere revizie
0	02.2022		

Proiect: MODIFICARE DE TEMA IN TIMPUL EXECUTIEI
LUCRARILOR AC nr. 1797 din 12.12.2018 pentru EXTINDERE
TERMINALE PLECARI SI SOSIRI LA AEROPORTULUI CRAIOVA

Proiectant de specialitate: SC GEO ARHITECTURA
Specialitatea: ARHITECTURA

Desenat: arh. Laura Maria Burda
arh. Laura Maria Burda
arh. Maria Burda

Desen: FATADA EST CORP SOSIRI

Beneficiar: Consiliul Judetean Dolj
Contract: 64/23.07.2019

Faza: D.T.A.C.

Data: 02.2022
Scara:

Cod plansa: GA.102/ A-02-109

Revizia: 0