






tencuiala decorativa gri antracit

tencuiala decorativa gri

FATADA SUD

balustrada sticla

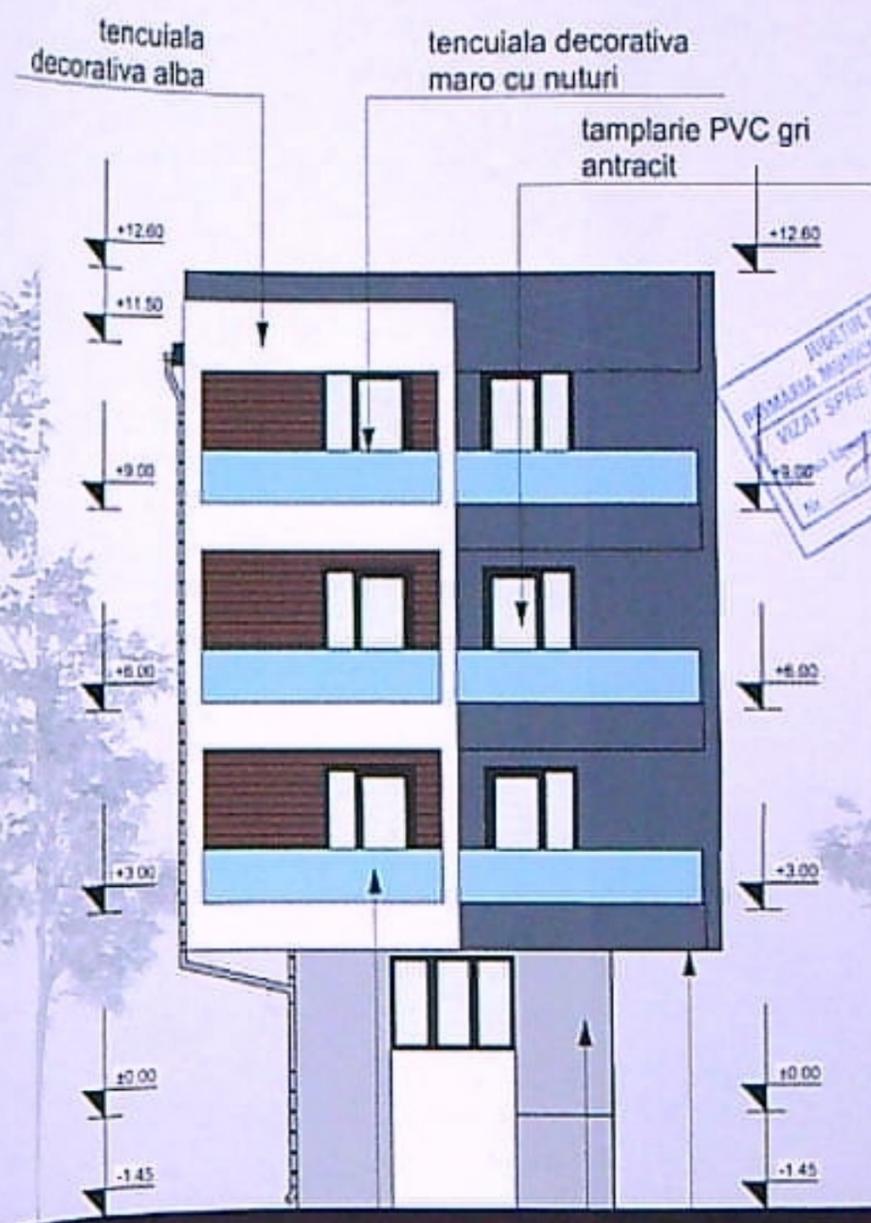

balustrada sticla

tencuiala decorativa gri

FATADA NORD


tencuiala decorativa gri antracit



VERIFICATOR	EXPERT	NUME	SEMNTURA	CERNTA	REFERAT / EXPERTIZA NR. / DATA

KONKRET RE-GEN PROIEKT S.R.L.  
 Str. A.I. Cuza nr. 5, Bl. Romaria, sc. A, ap. 11  
 MAGHERU RESIDENCE SRL reprezentată de BRATAN OLGUTA ADRIANA

Project Nr. BA102000

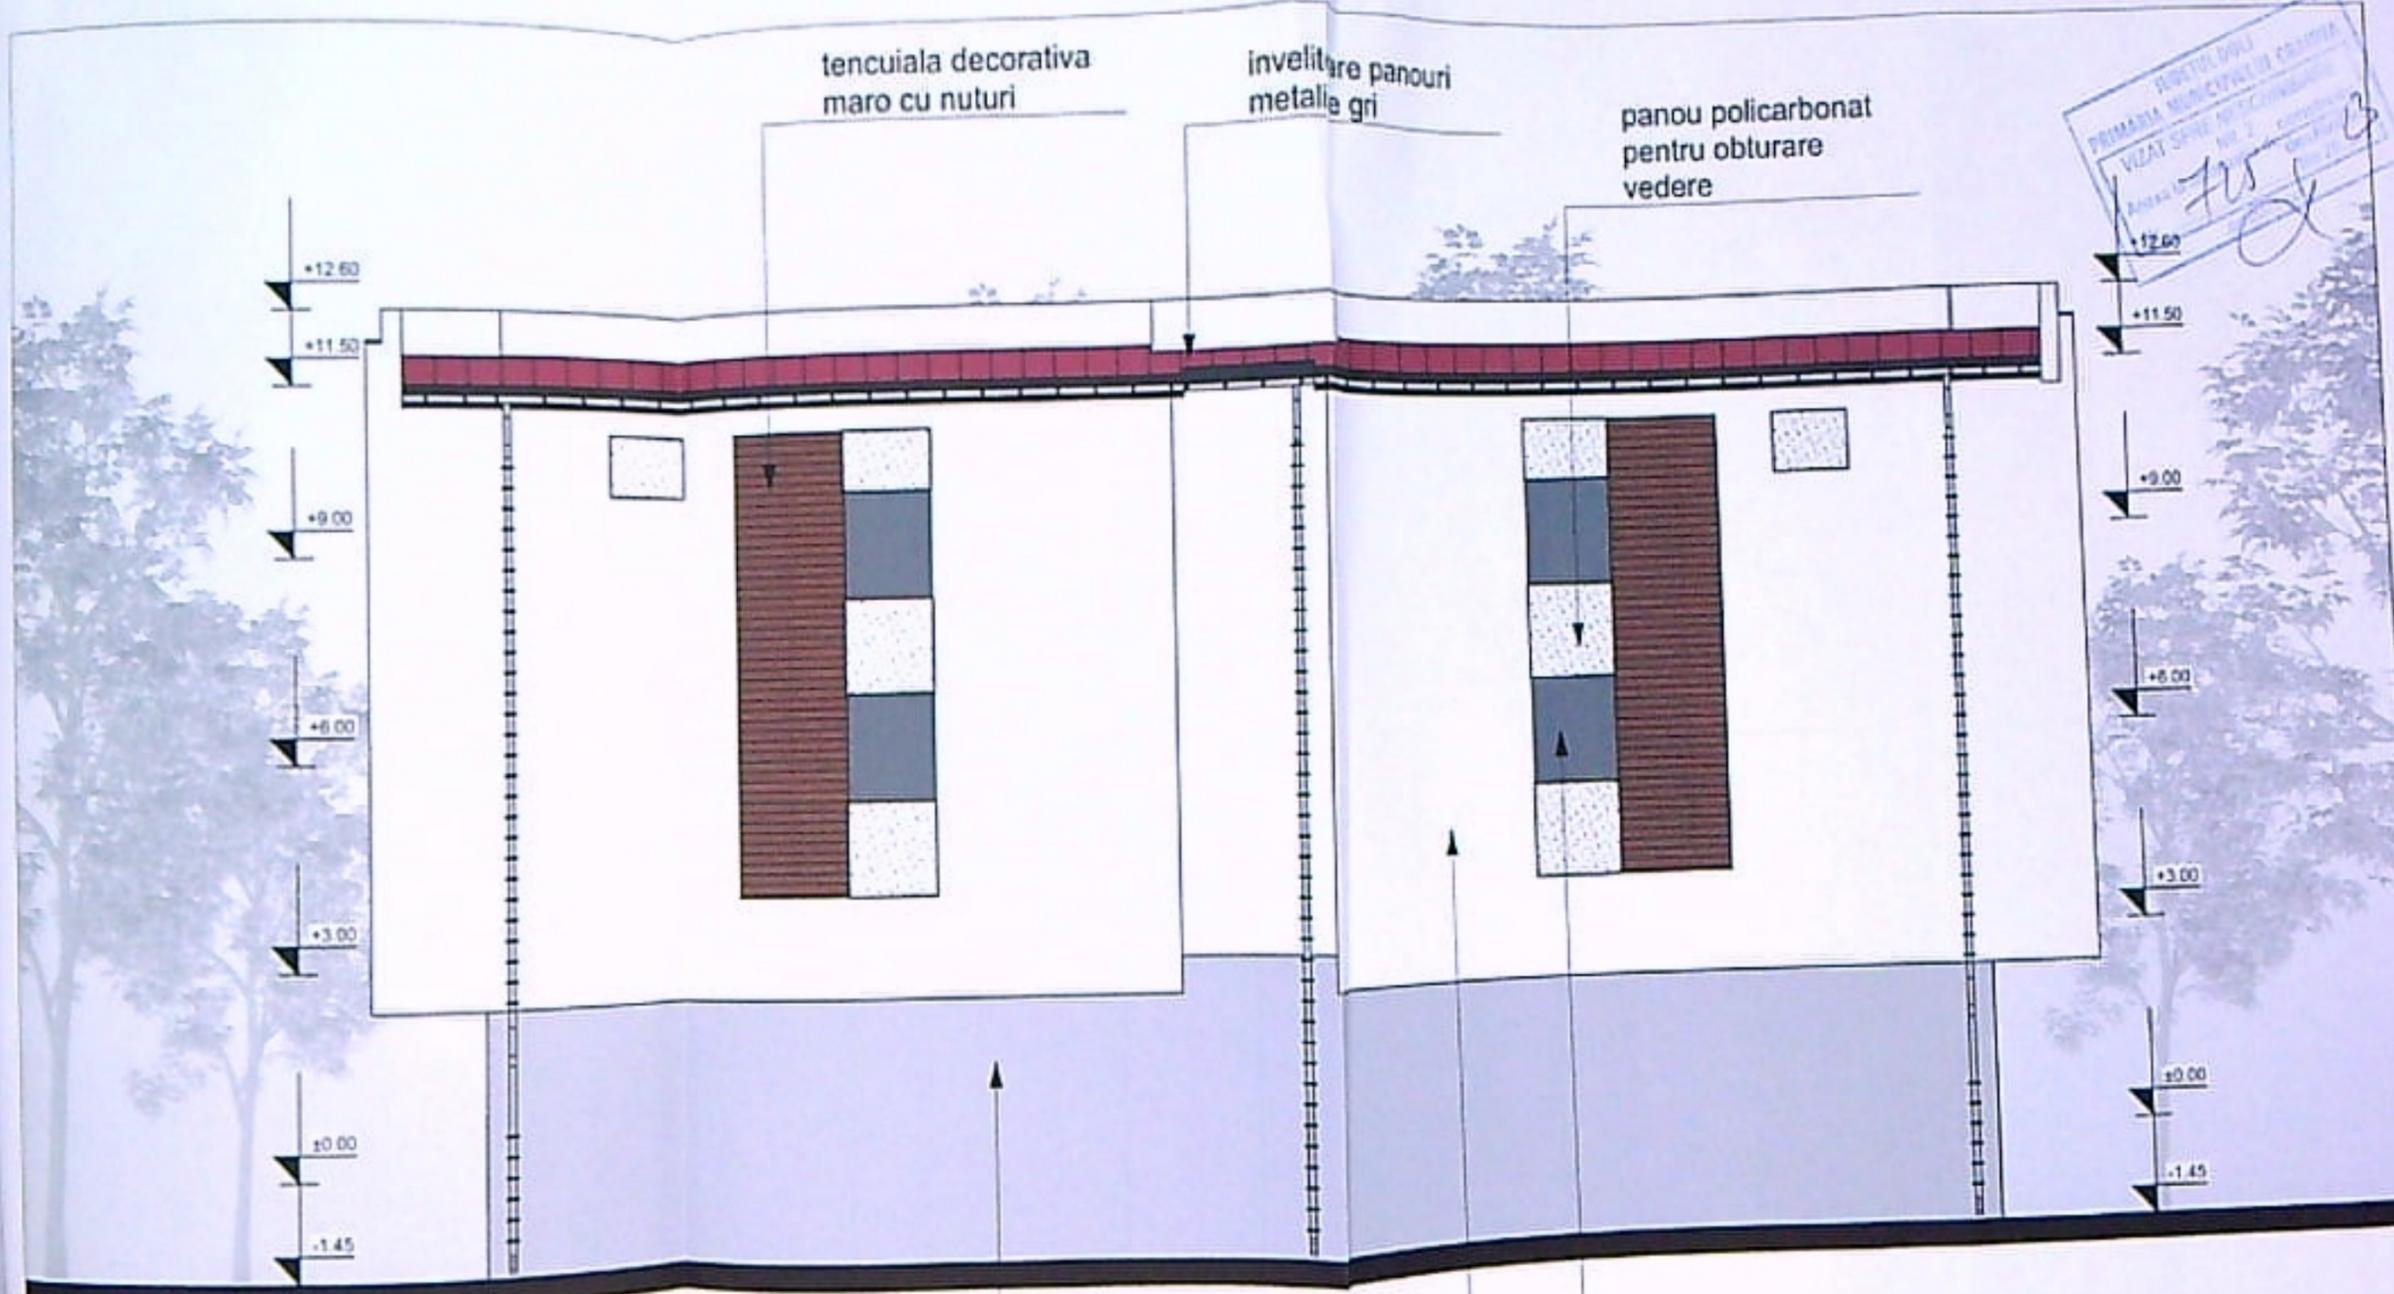

INSTITUTUL  
 PRIMĂRIA MUNICIPALĂ DE CONSTRUCȚII  
 VIZAT ȘI  
 7/5  
 13

tencuiala decorativa gri

tencuiala decorativa alba


tencuiala decorativa gri antracit



VERIFICATOR	SEMNAȚURA	CERINȚA	REFERAT / EXPERTIZA NR. / DATA	Project nr. BA1330200
EXPERT				
NUME				
KONKRET RE-GEN PROIEKT S.R.L. Str. A.I. Cuza nr. 5, bl. Romreta, sc. A, ap. 11			Beneficiar: MAGHERU RESIDENCE SRL reprezentată de BRATAN OLGUTA ADRIANA	Facsa: DTAC
SPECIFICAȚIE	SEMNAȚURA	Scara:		
NUME		1:100		
Radu Gabriel Popescu				

ORDINUL DE  
 4191  
 Radu Gabriel  
 POPESCU

tencuiala decorativa maro cu nuturi

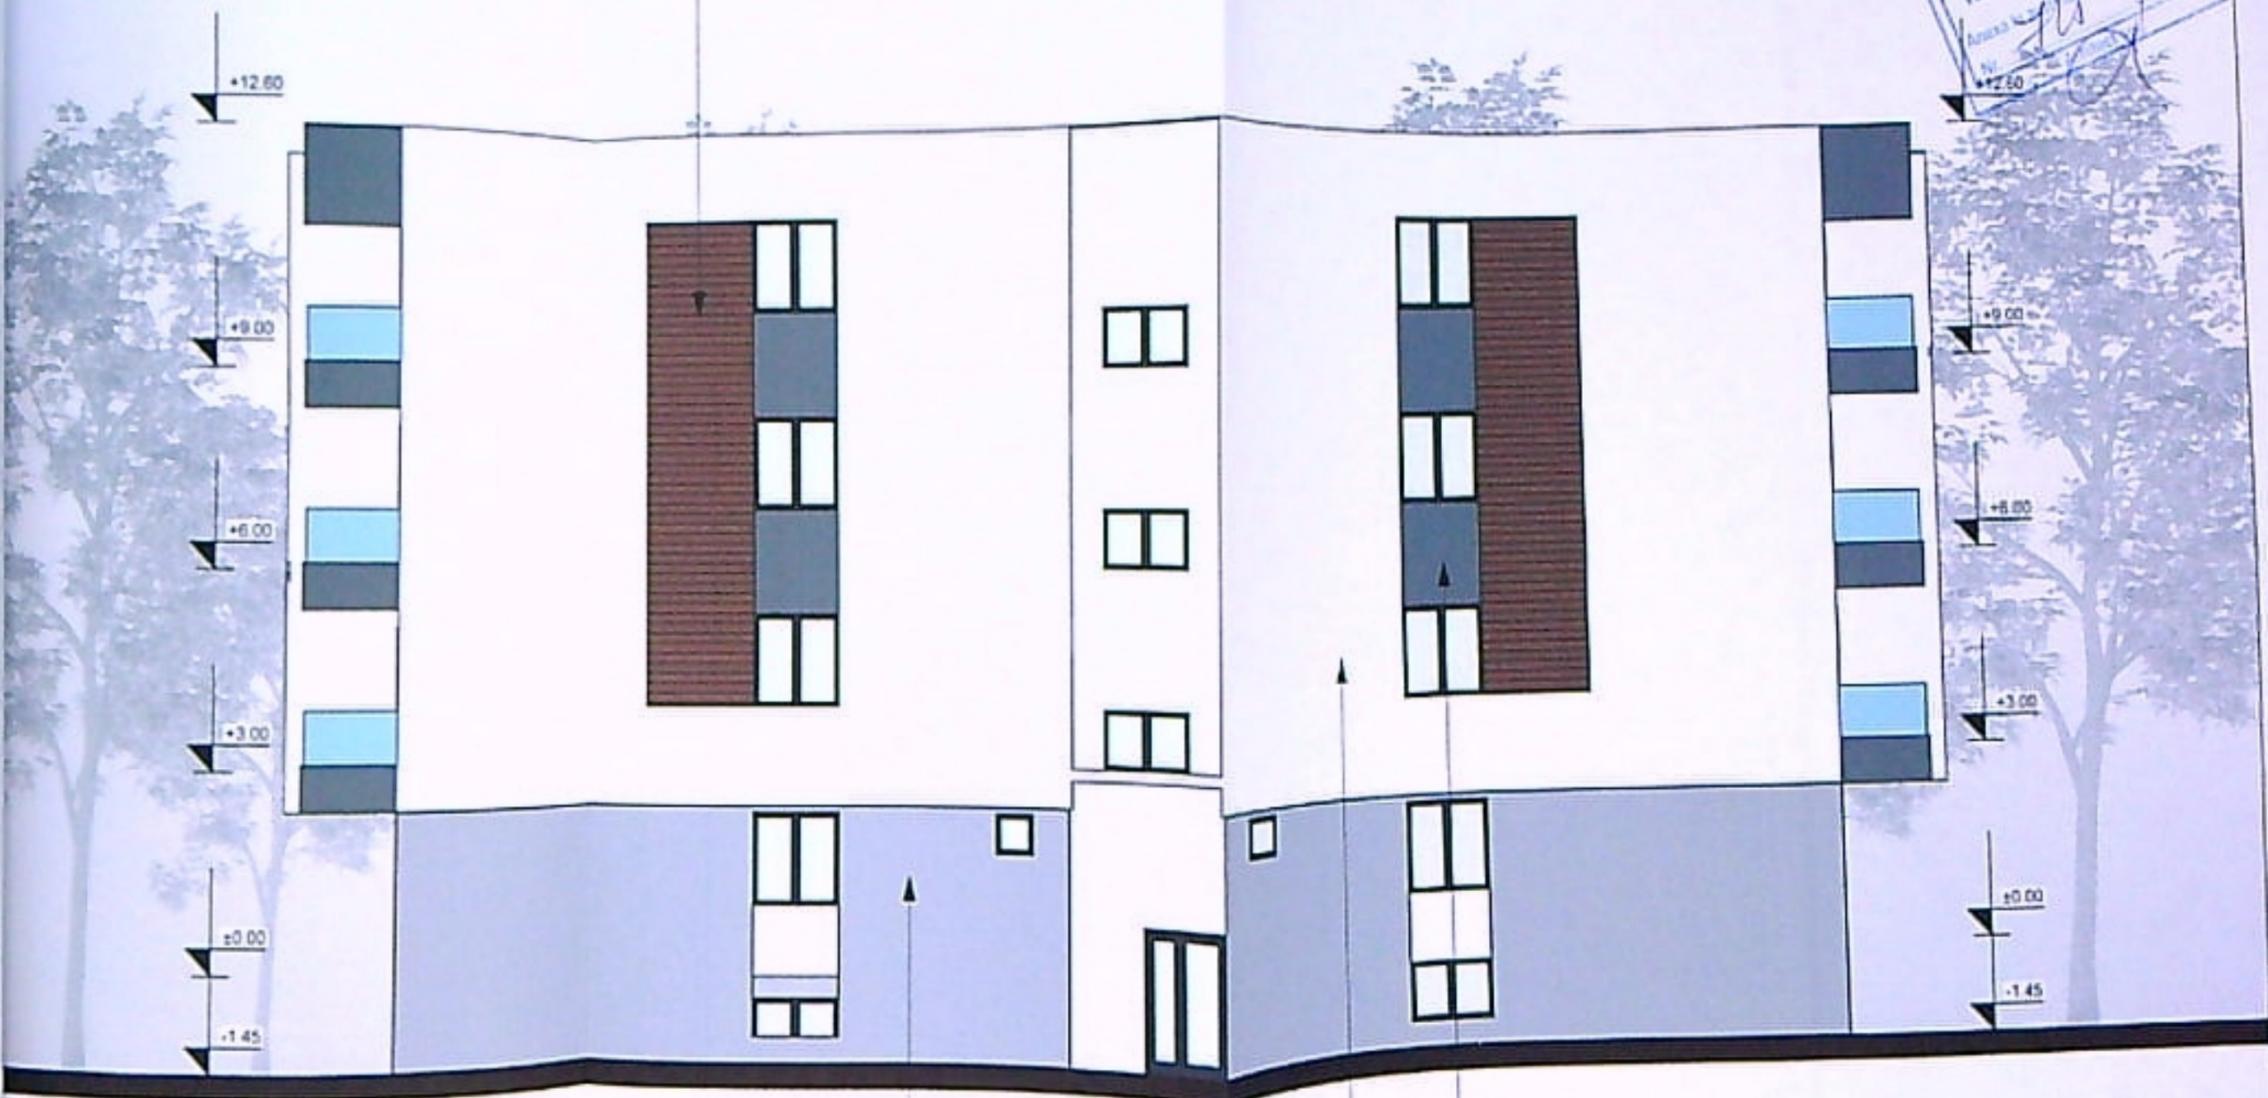

tencuiala decorativa gri

tencuiala decorativa alba

tencuiala decorativa gri antracit



VERIFICATOR				
EXPERT				
NUME	SEMNAȚURA	CERINȚA	REFERAT / EXPERTIZA NR. / DATA	Proiect nr. BA1330209
KONKRET RE-GEN PROIECT S.R.L. Str. A.I. Cuza nr. 5, M. Romaria, sc. A, ap. 11			Beneficiar: MAGHERU RESIDENCE SRL reprezentată de BRATAN OLGUTA ADRIANA	Proiect nr. BA1330209
SPECIFICAȚIE	NUME	SEMNAȚURA	Scara: 1:100	Faza: O.T.A.C.
PROIECTANT	Radu-Gabriel Popescu	SEMNAȚURA	Data: 19.06.2023	PL. nr. A.02
PROIECTANT	Radu-Gabriel Popescu	SEMNAȚURA	Data: 19.06.2023	

ORDIN ARHITECTURĂ  
DIN ROMANIA  
4191  
Radu Gabriel  
POPESCU