


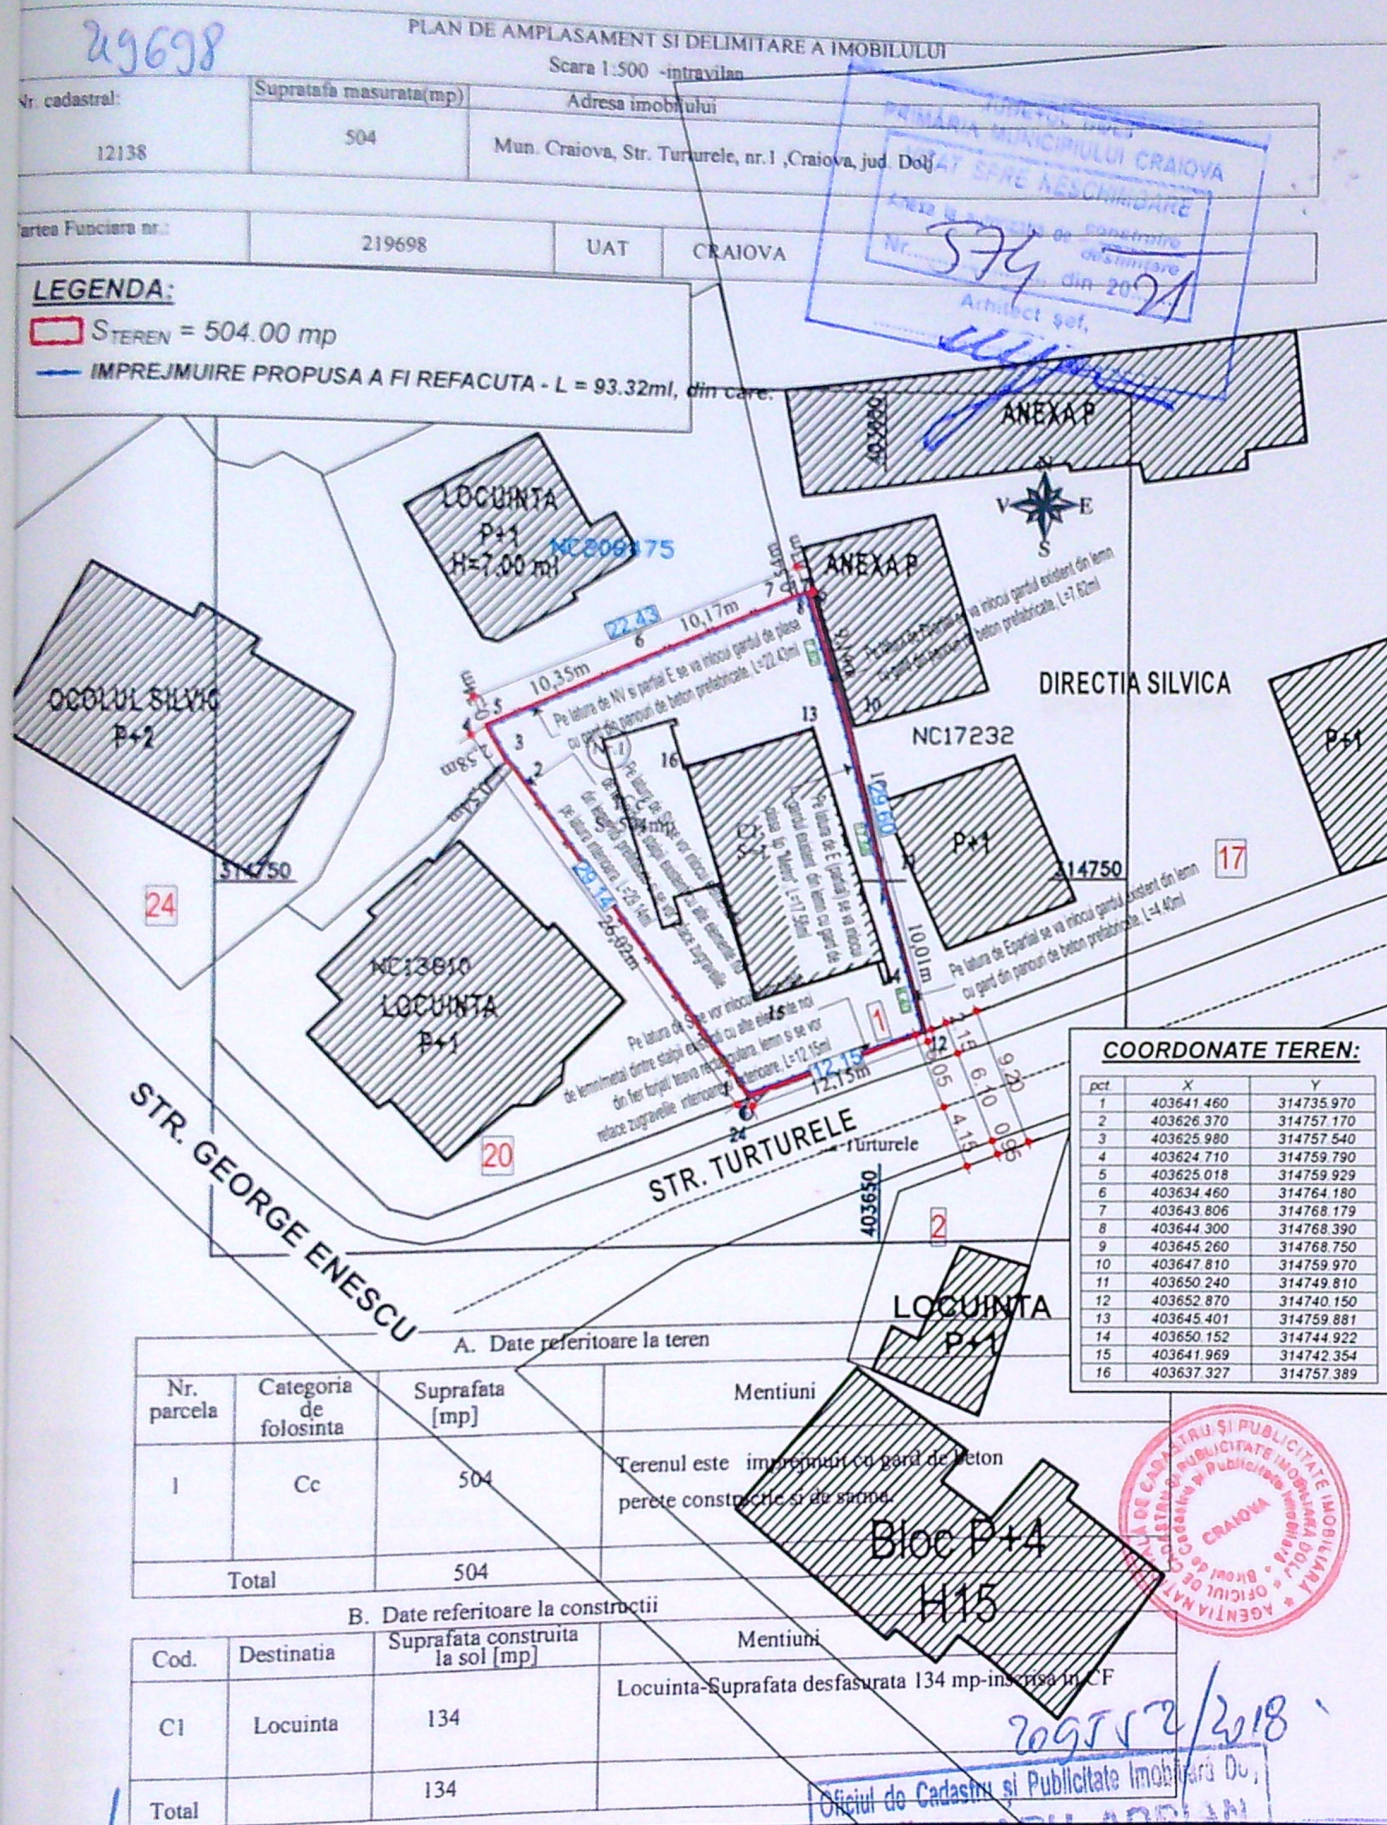

VERIFICATOR/ EXPERT: NUME: SEMNATURA: CERINTA: REFERAT / EXPERTIZA NR. DATA:

S.C. ARHITERRA S.R.L.

J16 / 966 / 2007 CUI: RO 21768843

Str. Al. Macedonski, nr. 6, et.1, ap.2, Mun. Craiova, Jud. Dolj

Tel.: 0771.204.032. /0763.679.962. /0742.096.420.

Domiciliul: Str. TURTURELE, nr.1, Mun. CRAIOVA, Jud. DOLJ

TITLU PROIECT (STR. 11)

BENEFICIAR: TANDAREANU FLORIAN-AUREL si TANDAREANU TANIA-STEFANIA

Proiect nr. 41/2020

Faza: D.T.A.C.

PLAN DE SITUATIE PE SUPORT CADASTRAL

Amplasament: Str. TURTURELE, nr. 1, Mun. Craiova, Jud. Dolj

TITLU PLANSĂ

PLAN DE SITUATIE PE SUPORT CADASTRAL

ARHITECTURA: NUME: SEMNATURA: Scara: 1:500

SEF PROIECT: ARH. RĂZVAN GORNOVICEANU

PROIECTAT: ARH. RĂZVAN GORNOVICEANU

DESENAT: ING. MITROI CRISTIAN

Data: IULIE 2020

REFACERE IMPREJMUIRE PARTIALA TEREN

Proiect nr. 41/2020

Faza: D.T.A.C.

Plan nr. A.01