



JUDEȚUL DOLU
 PRIMĂRIA MUNICIPIULUI CRAIOVA
 VIZAT SPRE NESCHIMBARE
 NR. 1 construire
 Anexa la autorizația de destinație
 Nr. 930 din 20.04
 Arhitect șef. *[Signature]*

ORDINUL ARHITECTILOR
 DIN ROMANIA
 02576
 Șef

06
 2
 104

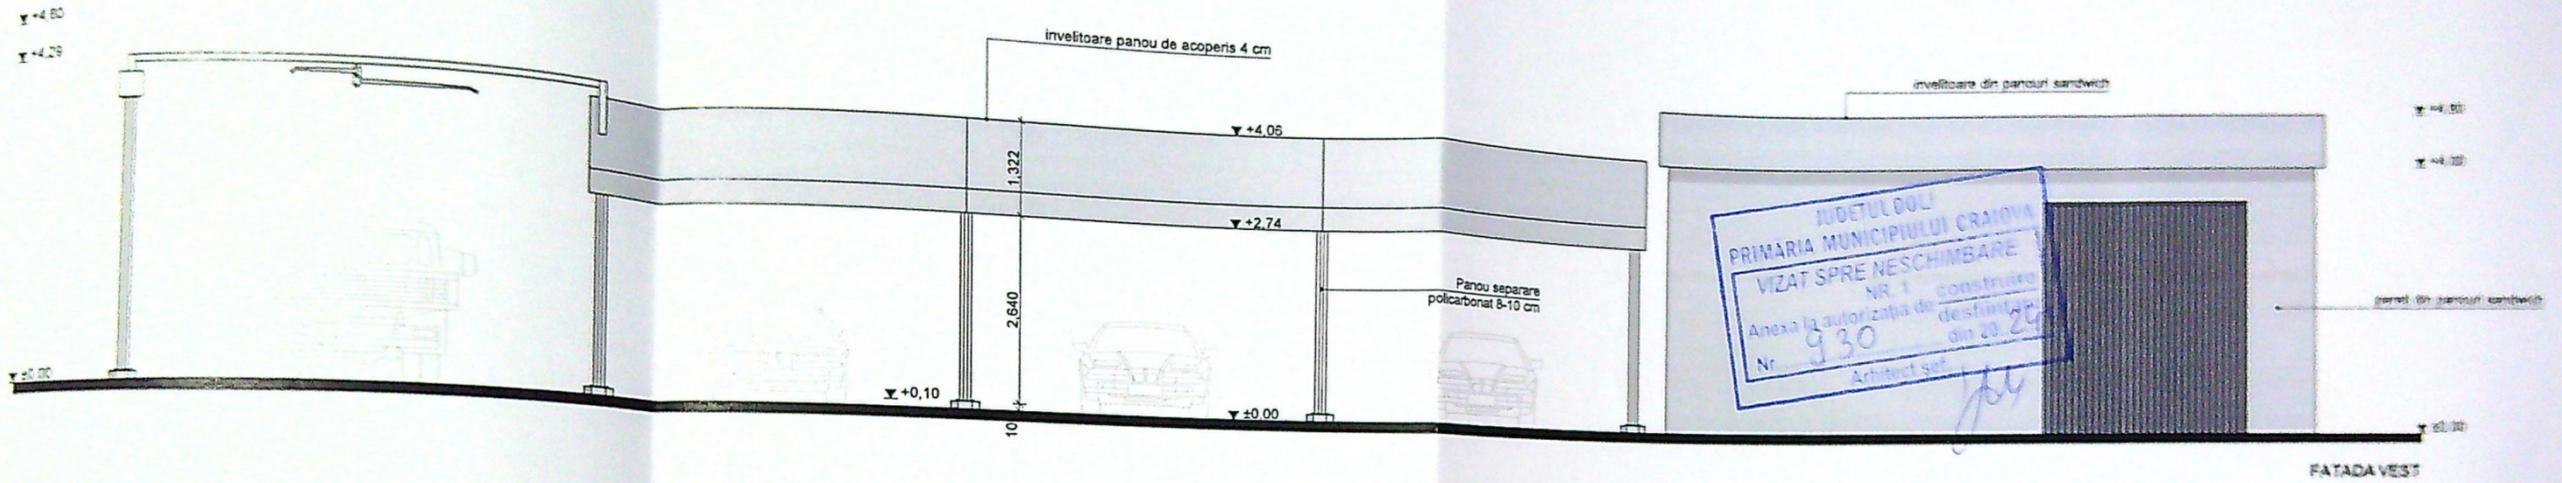

FATADA VEST

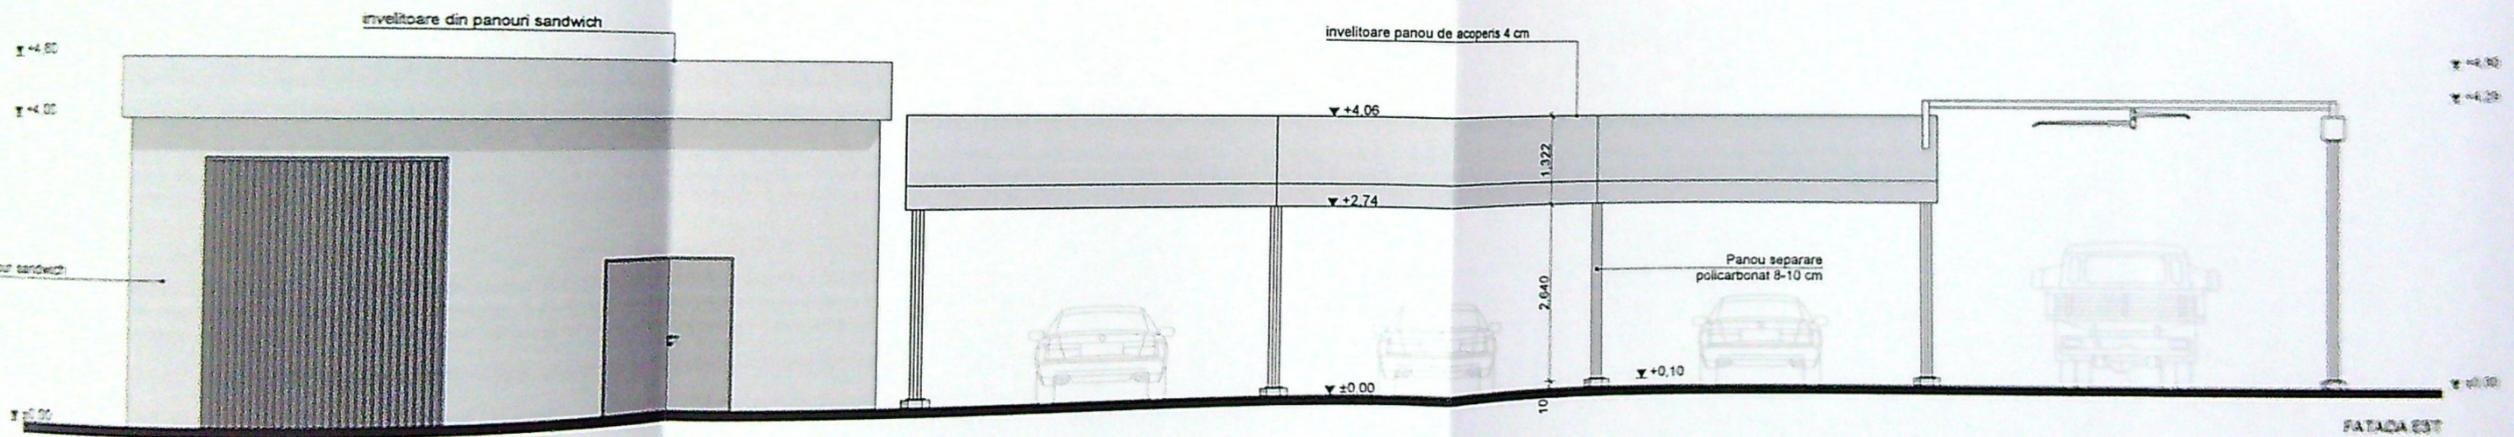

FATADA EST

Verif/le
Speci
Sef Ph
Proi
Des