


Scara 1: 500 - LOTUL NR. 2

Nr cadastral	Suprafata masurata (mp)	Adresa imobilului	
43218	526 mp	Loc. Carcea, T10, P2/4, jud. Dolj	
Cartea Funciara nr.		UAT	CARCEA - intravilan

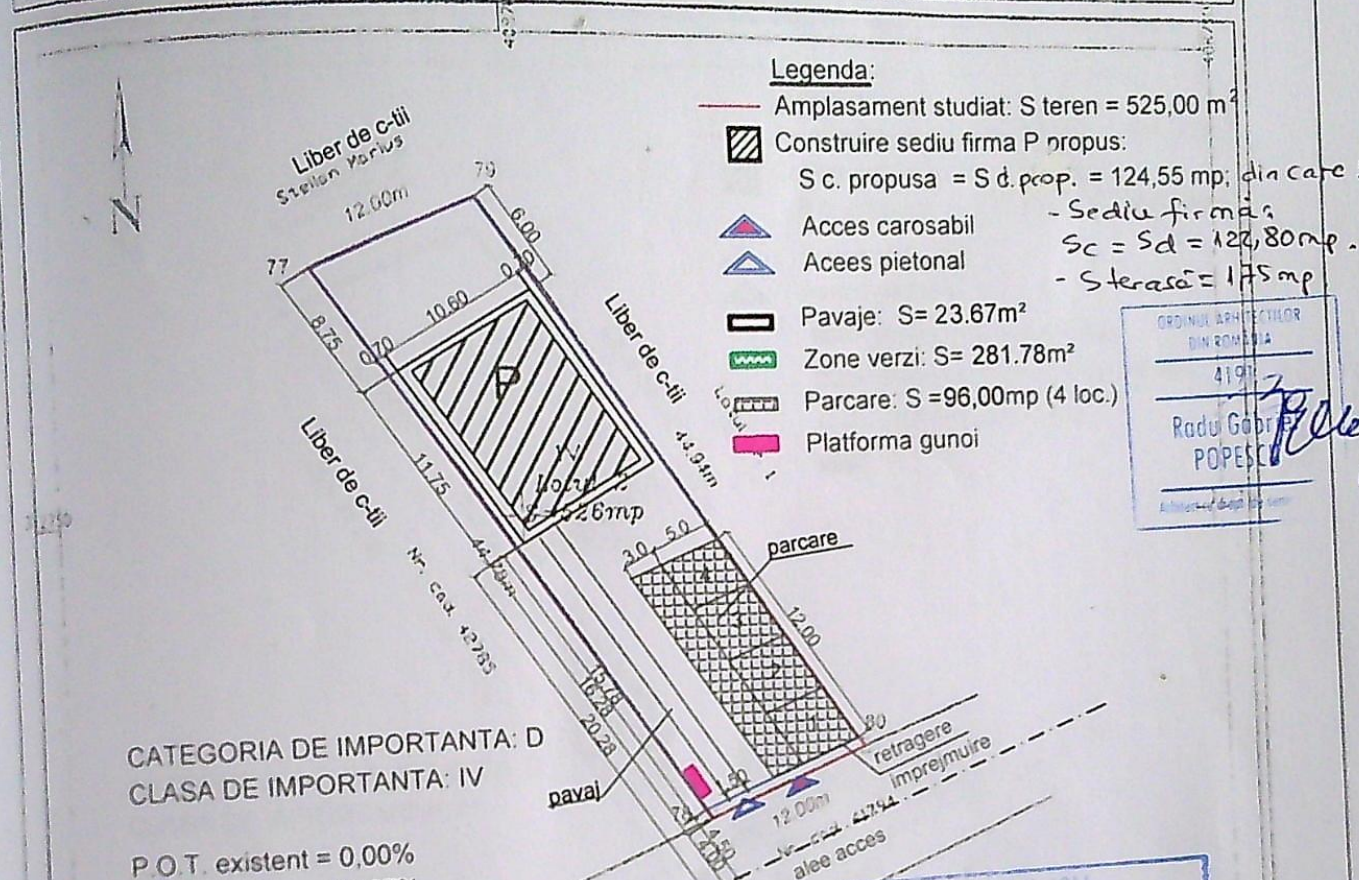

CATEGORIA DE IMPORTANTE: D
CLASA DE IMPORTANTE: IV

P.O.T. existent = 0,00%
P.O.T. propus = 23,67%
C.U.T. existent = 0,00
C.U.T. propus = 0,23
rH = P
— Limprejmuire=113,72ml

Persoana fizica autorizata de ANCFI
cu exclusivitate asupra de cedare, gajare si castigare prin
CERTIFICAT DE AUTORIZARE Seria RO-DJ-F N. 5122
CATEGORIA C

Suprotia letitia maculata = 526 sp
Suprotia disca = 526 sp

Executanti: Nicolăescu C-111
Cantă executat înregistrat în anul
1954 înregistrat în anul 1954 înregistrat în anul 1954

NICOLAESCU
CONSTANTIN

On: 01 mai 2022
Inspector: Onra

VERIFICATOR

EXPERT

ERAT / EXPERTIZA NR. / DATA

ERAT / EXPERTIZĂ
clat
ILIE IONUT CLAUDIU si ILIE ADELA LAVINIA

Construire sediu firma P si imprejurire teren,
mun. Craiova, str. Plaiul Vulcanesti, nr 25M, jud. Dolj

PLAN DE SITUAȚIE

Project nr.	125/ 2024
-------------	-----------



Faza:
D.T.A.C.

Pl. nr	A3
--------	----

116




FATADA SUD - SC. 1: 100

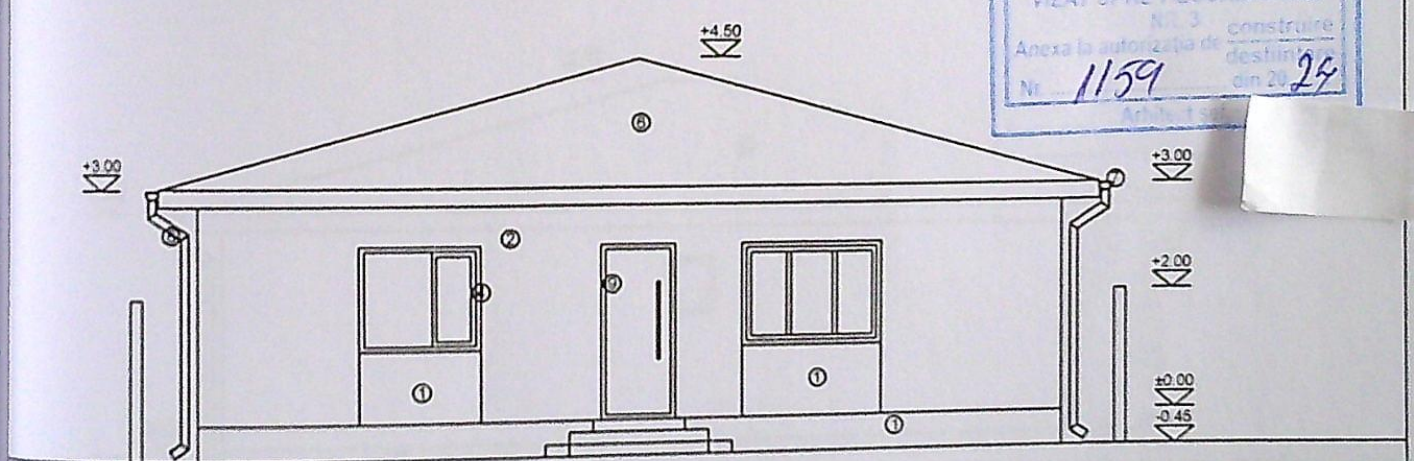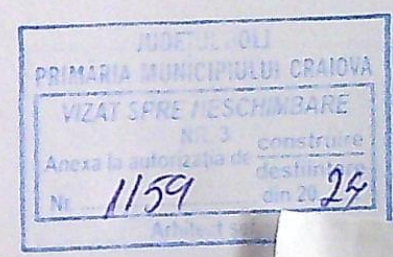

FATADA NORD - SC. 1: 100


LEGENDĂ

- ① SOCLU: MOZAIC GRI
- ② SISTEM TERMOIZOLANT FINISAT CU TENCUALA DECORATIVA (ALB)
- ③ SISTEM TERMOIZOLANT FINISAT CU TENCUALA DECORATIVA (GRI)
- ④ GEAM CU TÂMLĂRIE PVC (GRI ANTRACIT)
- ⑤ GEAM FIX MAT CU TÂMLĂRIE PVC (GRI ANTRACIT)
- ⑥ INVELITOARE TABLA PLANA FALTUITA CULOARE NEGRU
- ⑦ JGHEAB TABLA (GRI)
- ⑧ BURLANE CULOARE NEGRU
- ⑨ USA METALICA (ANTRACIT)

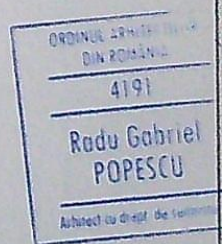


CATEGORIA DE IMPORTANTA: D
CLASA DE IMPORTANTA: IV

SPECIALIZATOR			
SEMNTURA	CERINTA	REFERAT / EXPERTIZA NR / DATA	
Beneficiar	ILIE IONUT CLAUDIU ILIE ADELA LAVINIA	Proiect nr.	125/ 2024
Scara	1:100	Faza	DTAC
Data	2024	Pl. nr.	A7

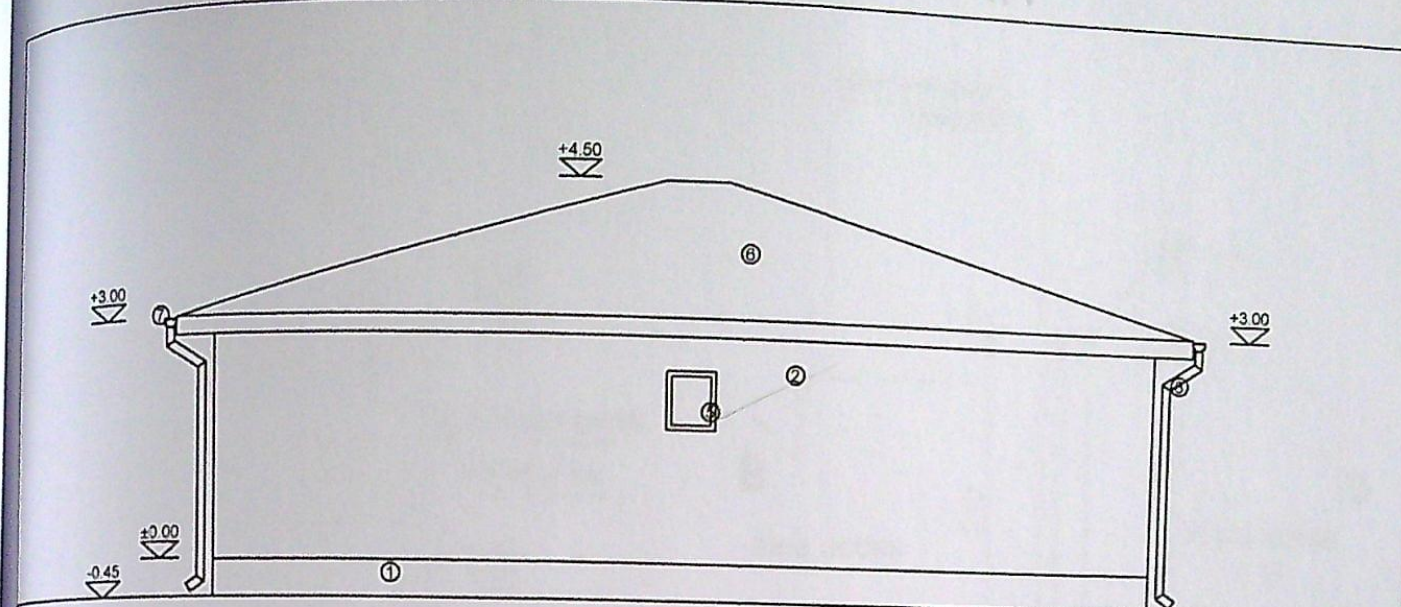



FATADA EST - SC. 1: 100

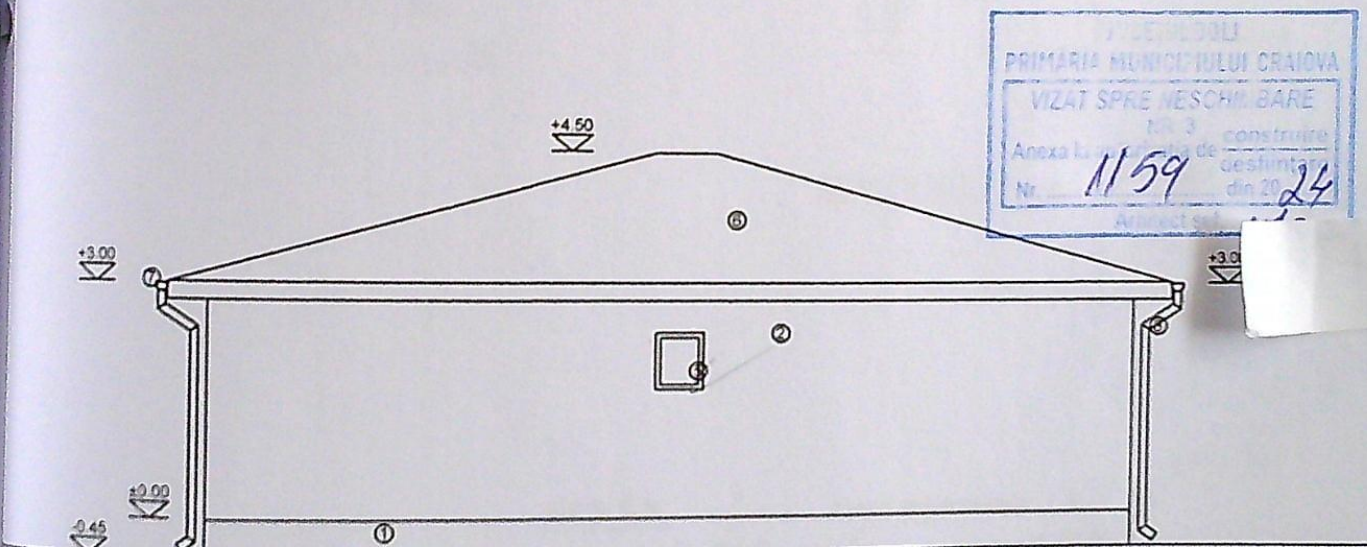

FATADA VEST - SC. 1: 100

LEGENDĂ

- ① SOCLU: MOZAIC GRI
- ② SISTEM TERMOIZOLANT FINISAT CU TENCUIALA DECORATIVA (ALB)
- ③ SISTEM TERMOIZOLANT FINISAT CU TENCUIALA DECORATIVA (GRI)
- ④ GEAM CU TÂMLĂRIE PVC (GRI ANTRACIT)
- ⑤ GEAM FIX MAT CU TÂMLĂRIE PVC (GRI ANTRACIT)
- ⑥ INVELITOARE TABLA PLANA FALTUITA CULOARE NEGRU
- ⑦ JGHEAB TABLA (GRI)
- ⑧ BURLANE CULOARE NEGRU
- ⑨ USA METALICA (ANTRACIT)

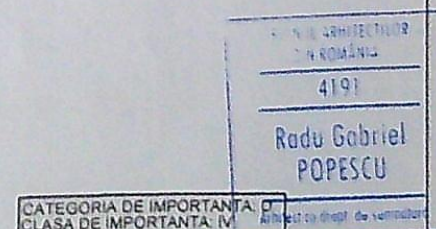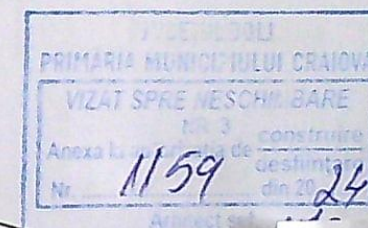

VERIFICATOR	EXPERT	SEMNAȚURA	CERINȚA	REFERAT / EXPERTIZA NR. / DATA	Proiect nr.
				Beneficiar: ILIE IONUT CLAUDIU ILIE ADELA LAVINIA	125/ 2024
		PROIEKT S.R.L.			
		sc. Romaria, sc. A, et. 2, ap. 11			
SEMNAȚURA	Scara:				Faza:
scu	1:100			Titlu proiect: Construire sediu firma P si imprejurire teren , mun. Craiova, str. Plaiul Vulcanesti, nr 25M, jud. Dolj	DTAC
scu	Data:			Titlu planșă: FATADE EST, VEST	Pl. nr.
scu	2024				A8