


INVENTAR DE COORDONATE

Sistem de proiecte STEREOGRAFIC 1970

Nr. pd.	Y	X
44	408253.853	315066.447
43	408277.040	315078.814
38	408280.960	315104.376
37	408277.823	315111.816
44	408253.853	315066.447

Suprafata totala masurata: 643 mp
Suprafata din act: 10700 mp

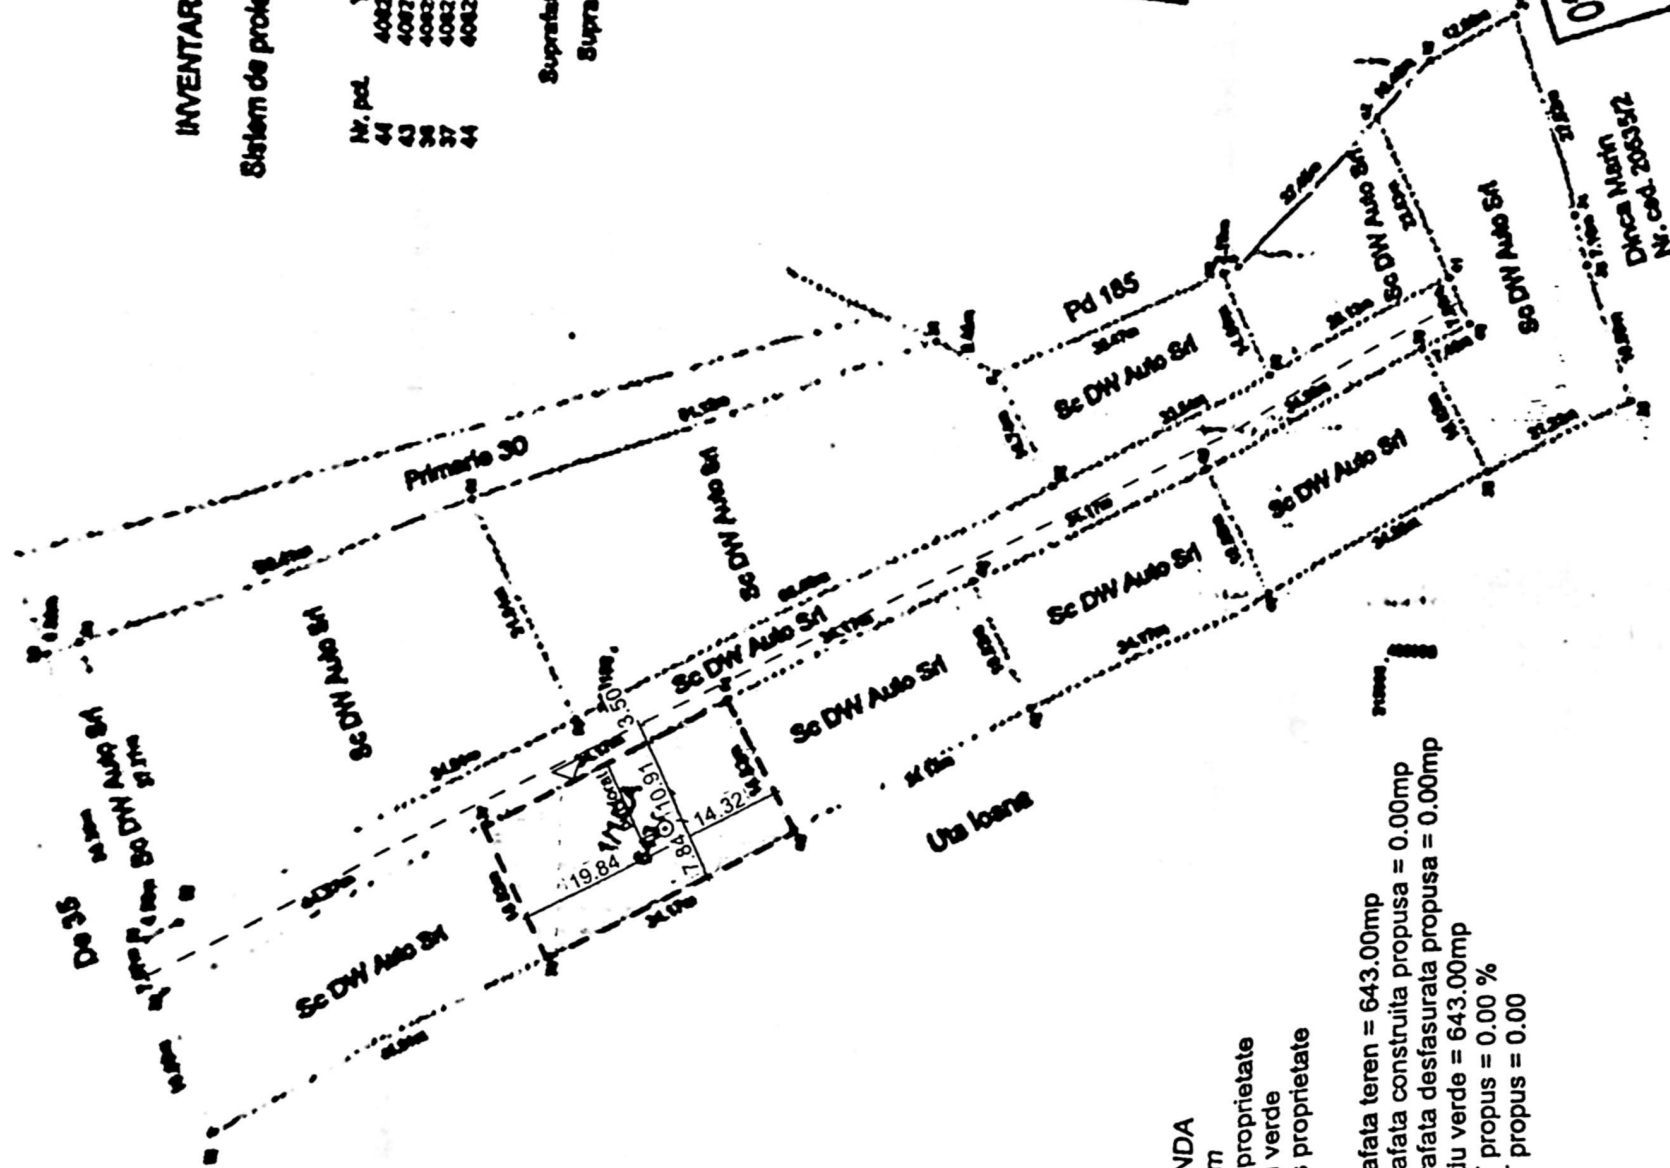

LEGENDA
 - - - Ax drum
 - - - Limita proprietate
 - - - Spatiu verde
 - - - Acces proprietate

Suprafata teren = 643.00mp
 Suprafata construita propusa = 0.00mp
 Suprafata desfasurata propusa = 0.00mp
 Spatiu verde = 643.00mp
 POT propus = 0.00 %
 CUT propus = 0.00

A.Date referitoare la teren

Nr. parcela	Cat. de Supraf. imp.[sq]	Valoare imp.[sq]	Mentii	Teren extravilan neintronit
P27	1/12A	643		

Total 643

B.Date referitoare la constructie

Cod	Suprafata	Valoare

PRIMARIA MUNICIPIULUI CRAIOVA
 VIZAT STEREOGRAFIC
 Nr. 358

NR. INREGISTRARE 213007
 ZIUA 21 LUNA 07 ANUL 2024
 COPIE CONFORMA CU
 EXEMPLARUL DIN ARHIVA BCPI

Oficiul de Cadastru si Publicitate Imobiliara Dolj
CORBEANU ELENA
 CONSILIER

Executant
 Ing. Dumitru Alin
 Data: 10.2008

Se confirma suprafata din masuratori

Proiect nr.	22028
Faza	D.T.A.C.
Scara	1:500