


Nota:
Probele de presiune se fac in regim de MEDIE
presiune, astfel:
1. probe de rezistenta - la presiune de 9 bar timp de
1 ora;
2. probe de etanseitate - la presiune de 6 bar timp
de 24 ore.



CATEGORIA DE IMPORTANTA A CONSTRUCȚIEI:
"C" - CONSTRUCȚII DE IMPORTANTA NORMALA.

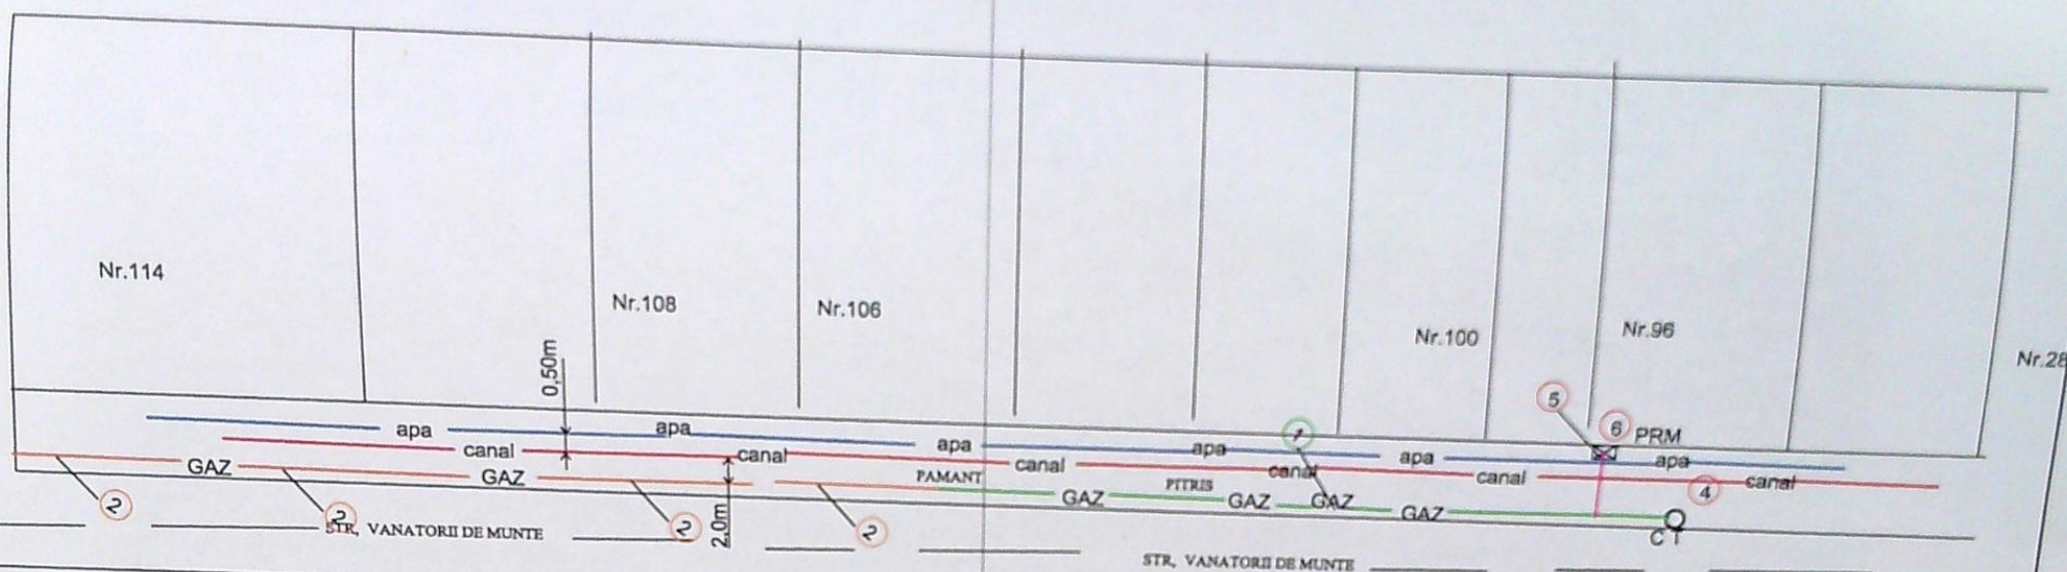

VRZĂ SPRI
386
din 20.2.22

1. Distribuție gaze naturale propusă, presiune redusă
PE 100 SDR 11, Dn 90 mm, L=31 m
2. Distribuție gaze naturale existente, presiune redusă, PE 100, sdr 11, Dn 90 mm
3. Punct de cuplare
4. Cap terminal
5. Record proiectat din PE 100 SDR 11, Dn 32 mm, L=6 m
6. RM Post reglare masurare 10mc/h

CĂPĂȚÂNĂ GABRIEL
INSTALATOR AUTORIZAT GAZE NATURALE
TIP: EGD
LEGITIMATIE NR. 50920/094
PERIOADA DE VALABILITATE
18.11.2020 - 17.11.2025

Proiectant autorizat ANRE: POSB 14055 S.C. INSTAL ILIAS S.R.L. J28/741/2005; RO1798341 Slatina, str. Silozului, nr.1.			BENEFICIAR: SC-ENGIE ROMANIA SA, BUCURESTI; ABONAT: MARICA EMIL SORIN str. VANATORII DE MUNTE, NR.96		Proiect PD
Specificatie	Nume	Semnatura	Scara	Titlu proiect	Faza:
SEF PROIECT	ing. Capatana G		1:200	Extindere conducta distributie si Racord gaze CRACOVA, str. JUD. DOLJ	P.T.
DESENAT	ing. Capatana G				
PROIECTANT	ing. Dinu Marian			PLAN DE SITUATIE	Plansa nr. G2

36. Jud

CORD
-E PE

221