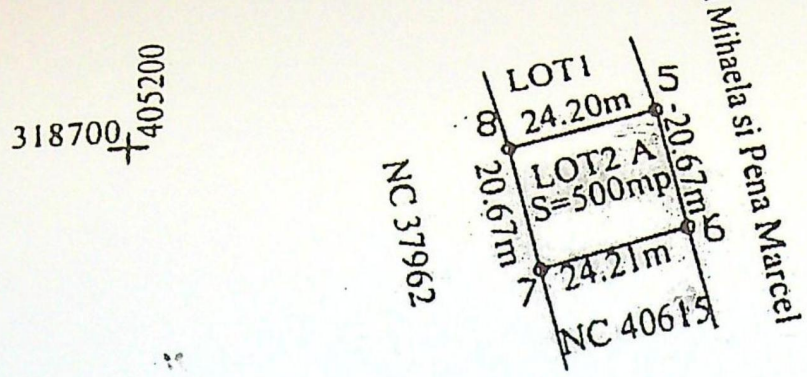


A. Date referitoare la teren

Nr. parcela	Categoria de folosinta	Suprafata (mp)	Mentiuni
1	A	500	Teren Intravilan
Total		500	

B. Date referitoare la

Cod	Destinatie	Suprafata construita la sol(mp)
-	-	-
Total		-

Suprafata totala masurat

Executant Soss Virgil
Autorizatie serie RO-DJ-F
Categoria C NR 0003/04.10.10

Confirm executarea masuratorilor la teren,
corectitudinea intocmirii documentatiei cadastrale si corespondenta acesteia cu realitatea din teren

VIRGIL SOSS
Semnat digital de VIRGIL SOSS
Data: 2021.04.15 10:09:22 +03'00'
Data: 13.04.2021

Confirm i
baza de da
numarului

Semna

Stampila BC

Ariadna Popa

JUDETUL DOLJ
PRIMĂRIA MUNICIPIULUI CRAIOVA
ANEXA LA CERTIFICATUL DE URBANISM
Nr. ..... din 2021
Arhitect şef

VIZAT SPRE NESCHIMBARE
Faza de proiectare: D.C.
Data 2021

ORDINUL ARHITECTILOR DIN ROMÂNIA
00001
Florin PRIE

DECARH STUDIO S.R.L. ROMANIA J16/1177/2012 CUI 30673966


AC=151,59
POT=30%
CUT=0,30
SPARCARE=
S.CAROS.=
S.PERIMETRALA=
SPATII VERZI=
250,00mp
250,00mp
75,00mp
80,00mp

VERIFICATOR | NUME | SEMNATURA | CERINTA | REFERAT EXPERTIZA NR./DATA

Pena Mihaela si Pena Marcel

TEREN LIBER

LOT
24.20m
P+M
S=500mp
20.67m
24.21m
NC 406
TEREN LIBER
900

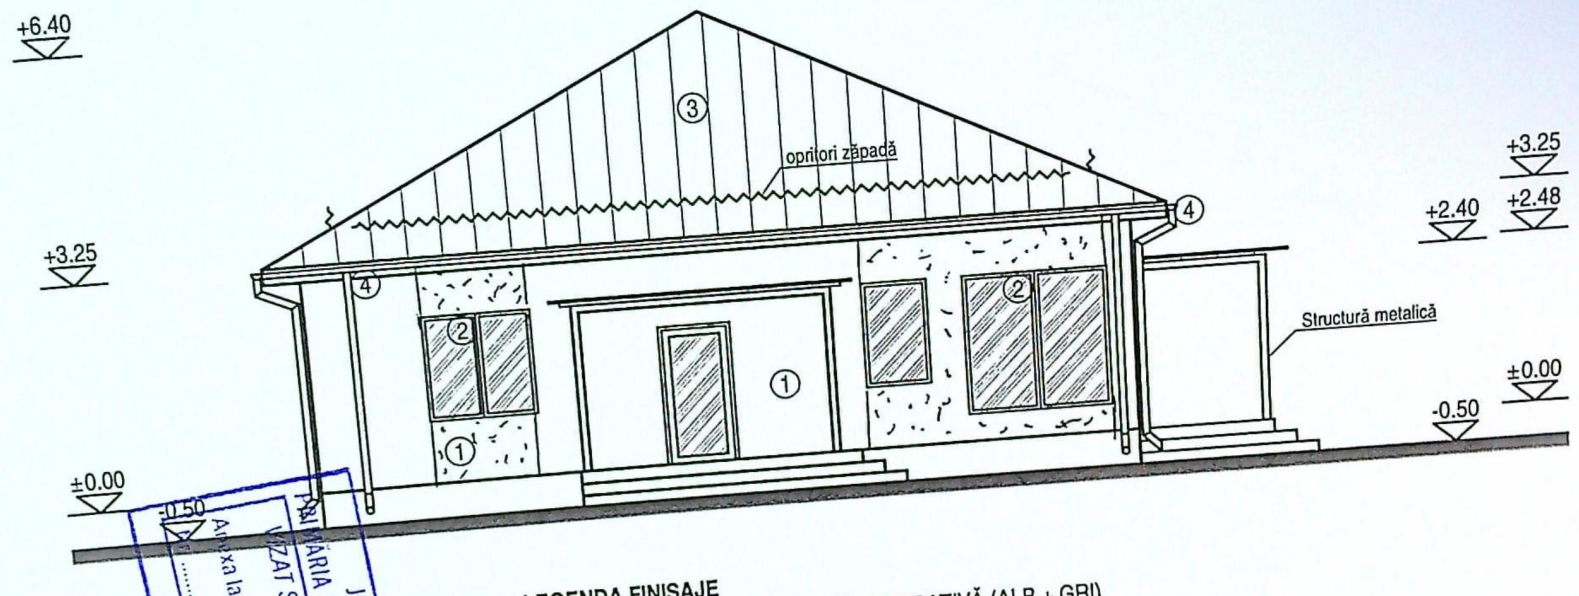


LEGENDA FINISAJE

1. TERMOSISTEM + TENCUIALĂ DECORATIVĂ (ALB + GRI)
2. TÂMPLĂRIE P.V.C. (GRI ANTRACIT) CU GEAM TERMOIZOLANT
3. ȚIGLĂ METALICĂ (GRI ANTRACIT)
4. JGHEABURI ȘI BURLANE DIN TABLĂ

JUDEȚUL DOLJ
PRIMĂRIA MUNICIPIULUI CRAIOVA
VIZAT SPRE NESCHIMBARE
Anexa la autorizația de construire nr. ... din data de ...

R.C. J16/1171/2012
DECARH STUDIO S.R.L.
CRAIOVA
ROMÂNIA
CUI 30479868

ORDINUL ARHITECȚILOR DIN ROMÂNIA
00081
FIGHIN PRIE
Înscris cu drept la semnătură

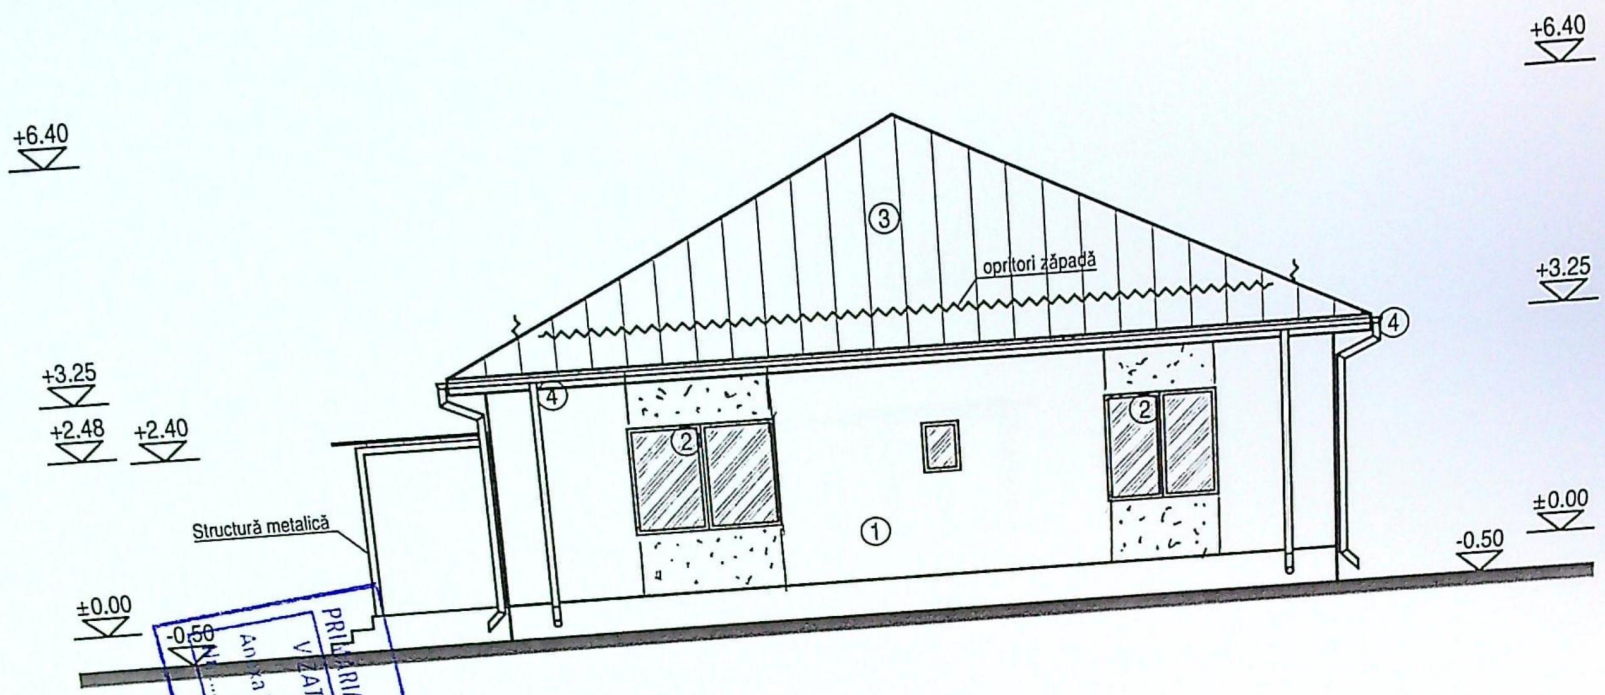


LEGENDA FINISAJE

1. TERMOSISTEM + TENCUIALĂ DECORATIVĂ (ALB + GRI)
2. TÂMPLĂRIE P.V.C. (GRI ANTRACIT) CU GEAM TERMOIZOLANT
3. ȚIGLĂ METALICĂ (GRI ANTRACIT)
4. JGHEABURI ȘI BURLANE DIN TABLĂ

JUDEȚUL DOLJ
PRIMĂRIA MUNICIPIULUI CRAIOVA
VIZAT SPRE NESCHIMBARE
Anexa la autorizația de construire
NR. 6 din 23.01.2013
Autorizația nr. 6

R.C. J16/1171/2012
DECARH STUDIO S.R.L.
CRAIOVA ROMÂNIA

ORDINUL ARHITECȚILOR DIN ROMÂNIA
00081
Florin PRIE
Membru cu drept de semnătură

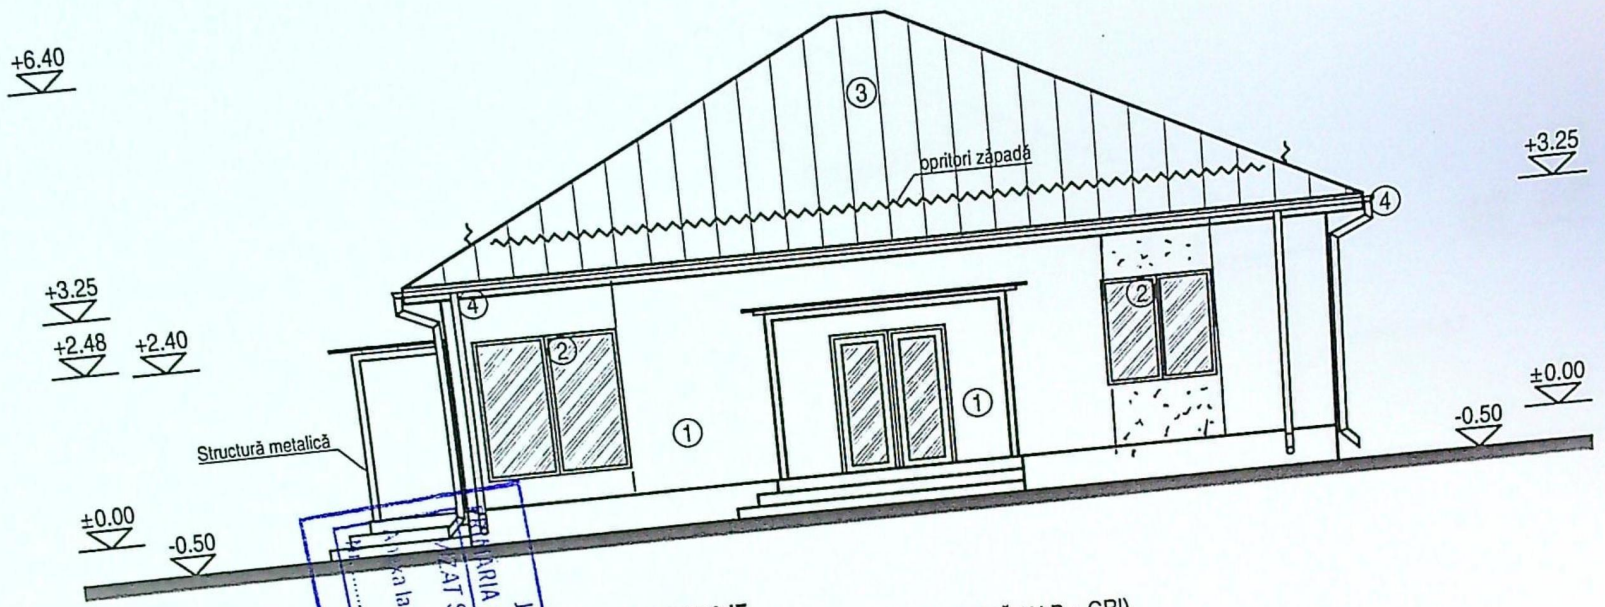


LEGENDA FINISAJE

1. TERMOSISTEM + TENCUIALĂ DECORATIVĂ (ALB + GRI)
2. TÂMPLĂRIE P.V.C. (GRI ANTRACIT) CU GEAM TERMOIZOLANT
3. ȚIGLĂ METALICĂ (GRI ANTRACIT)
4. JGHEABURI ȘI BURLANE DIN TABLĂ

DECARH STUDIO S.R.L. CRAIOVA ROMANIA

ORDINUL ARHITECȚILOR DIN ROMANIA 00081 Florin PRIE

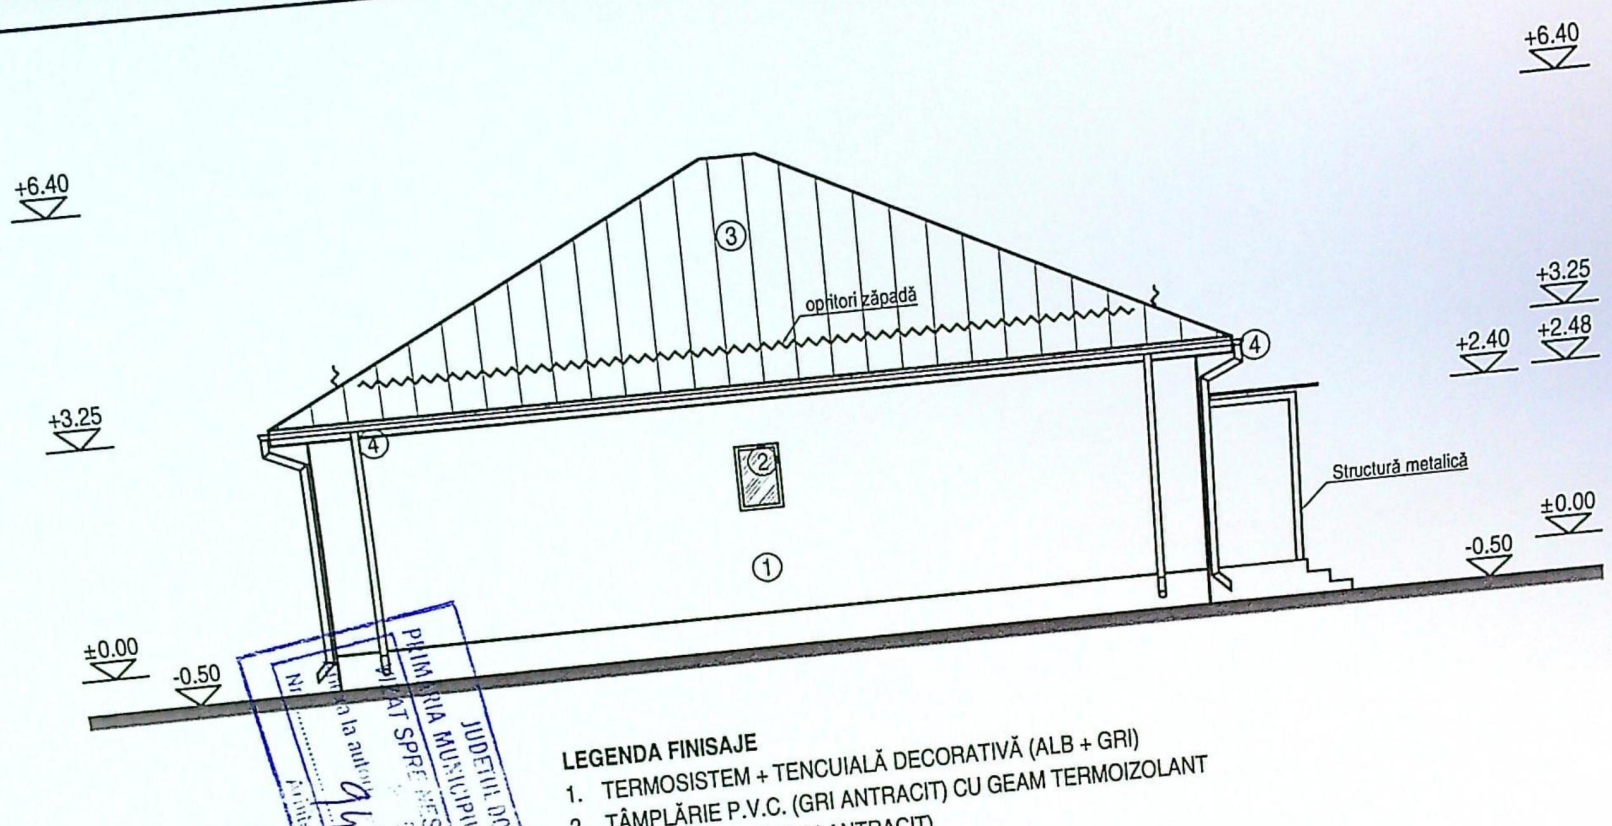

LEGENDA FINISAJE

1. TERMOSISTEM + TENCUIALĂ DECORATIVĂ (ALB + GRI)
2. TÂMPLĂRIE P.V.C. (GRI ANTRACIT) CU GEAM TERMOIZOLANT
3. ȚIGLĂ METALICĂ (GRI ANTRACIT)
4. JGHEABURI ȘI BURLANE DIN TABLĂ

PRIMĂRIA MUNICIPIULUI CRAIOVA
JUDEȚUL DOLJ
...IMEARE
...ții la autor...
...spunsuri...
...20...

R.C. J16/1177/2012 CUI 30619868
DECARH STUDIO S.R.L.
CRAIOVA ROMÂNIA

ORDINUL ARHITECȚILOR DIN ROMÂNIA
00081
Florin PRIE
Înscrisul nu dă drept de semnătură