


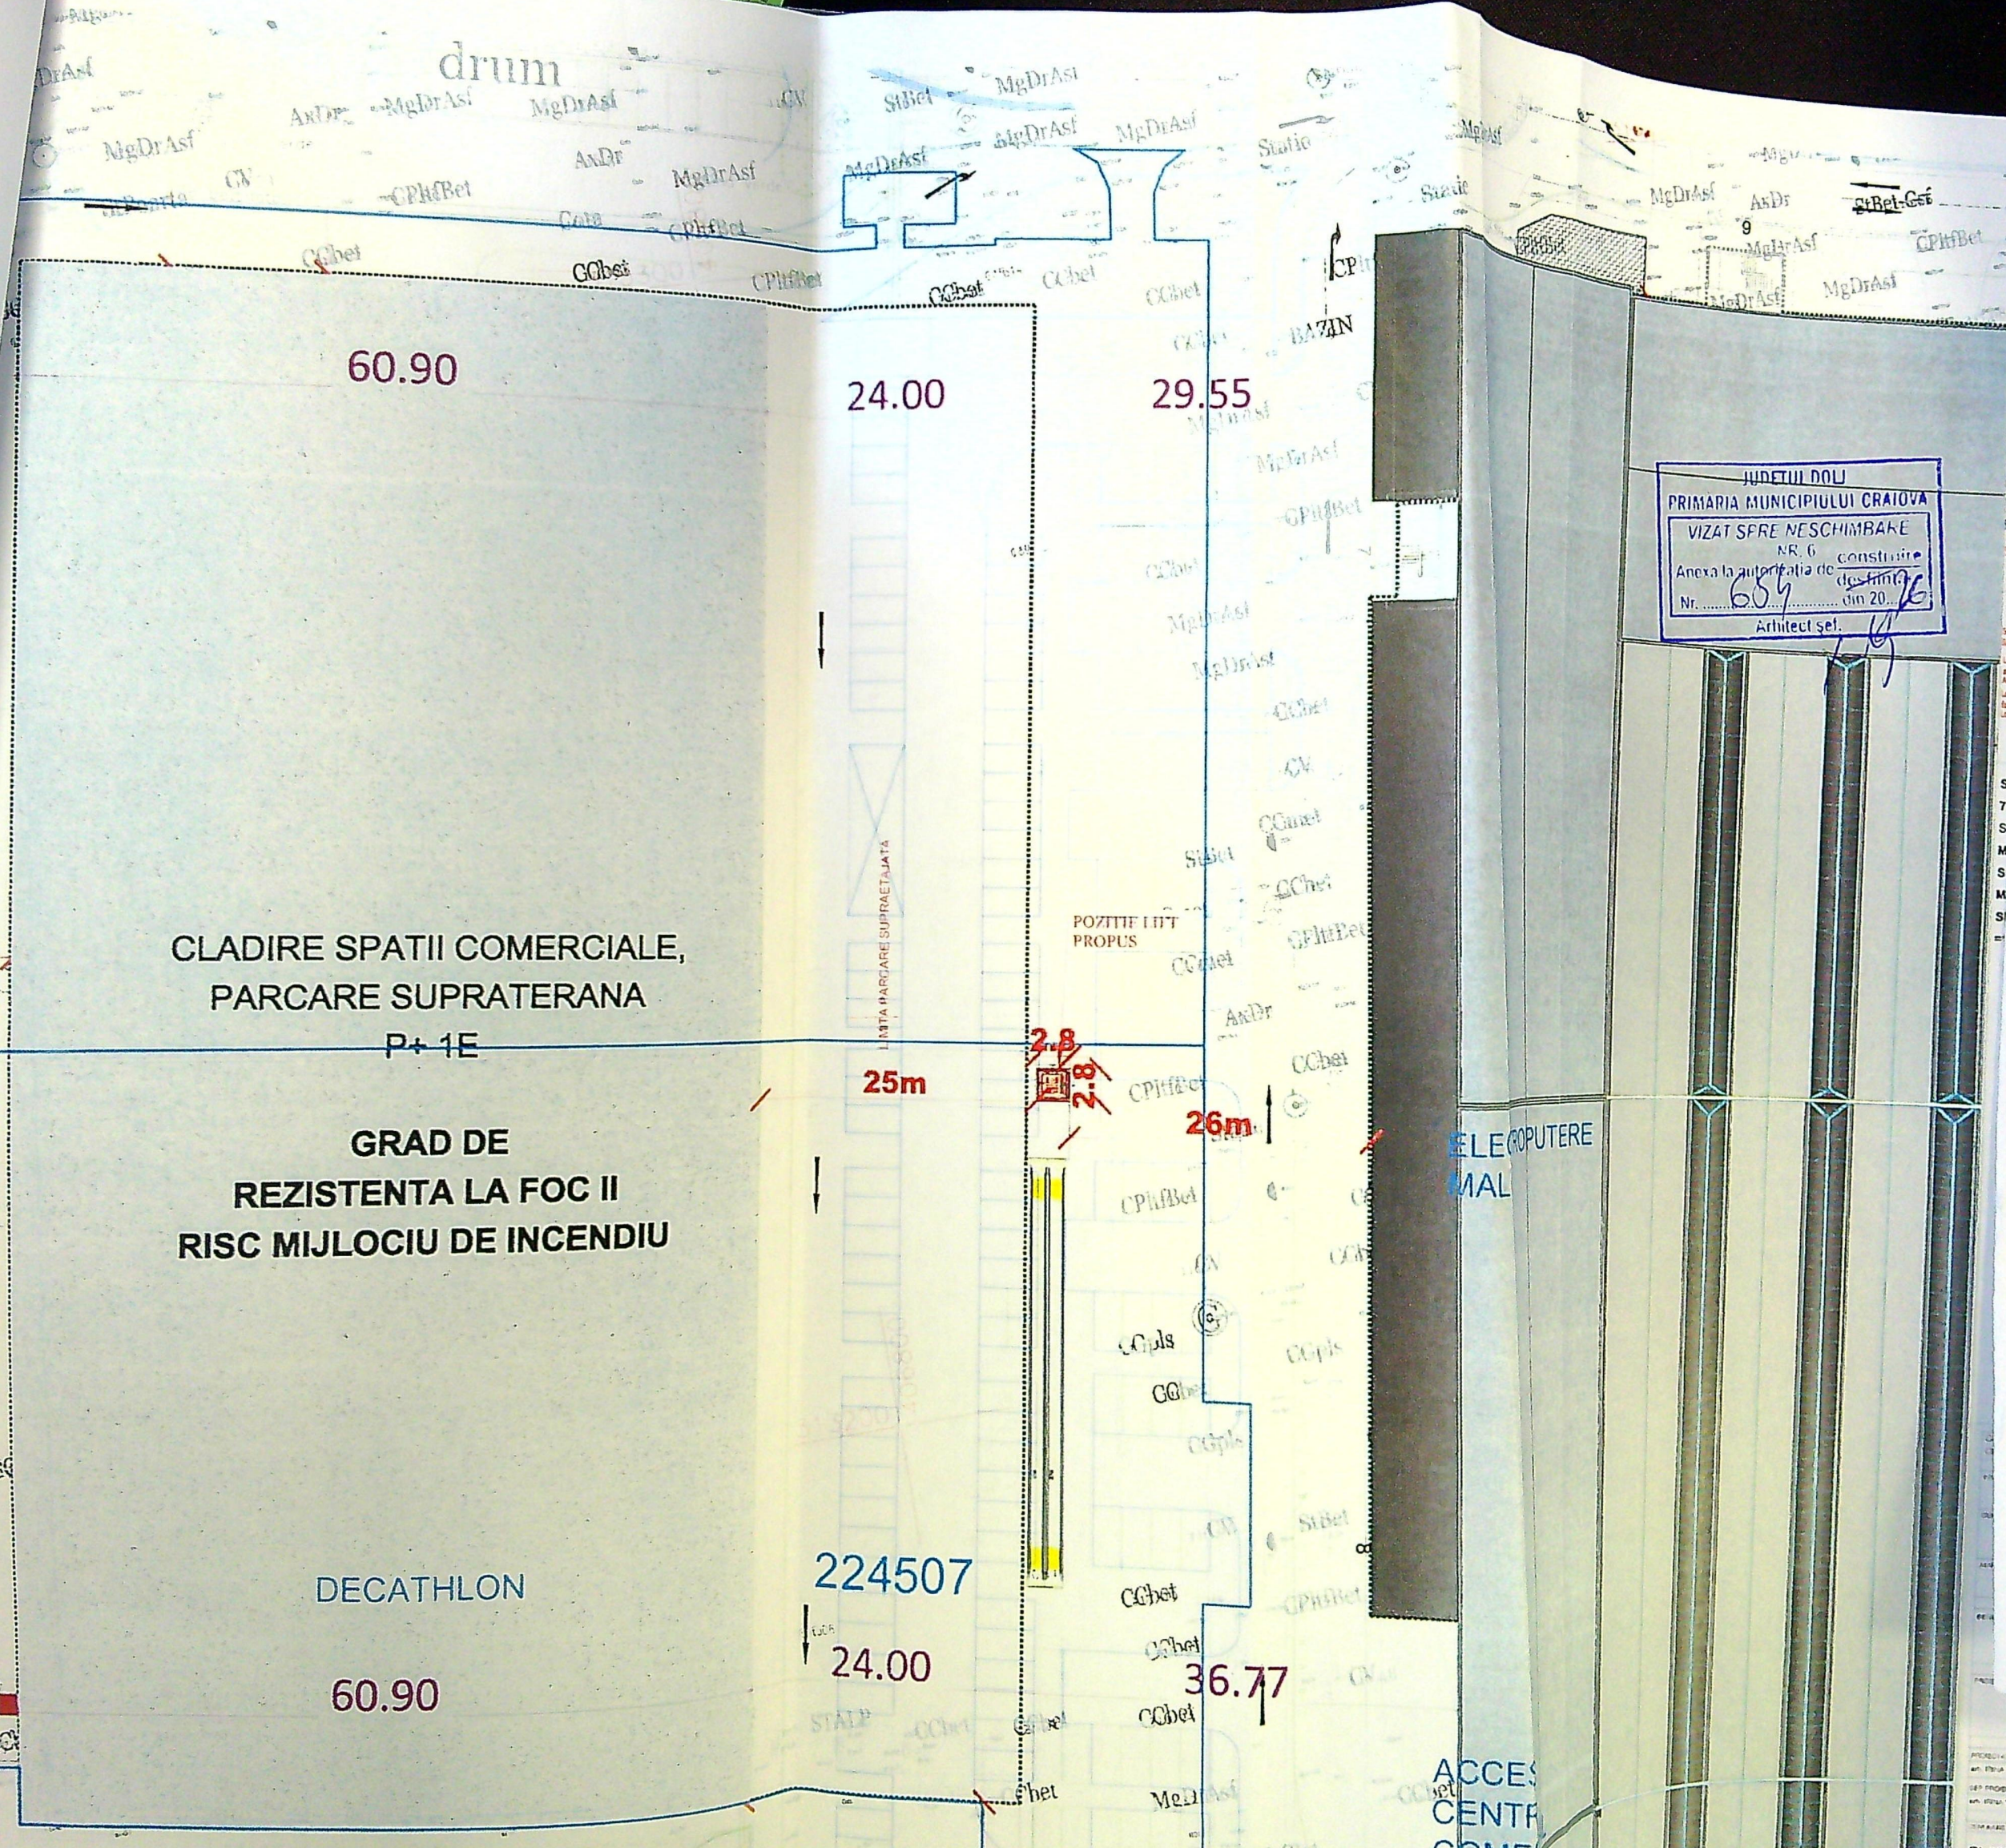

JUDETUL DOLU
 PRIMARIA MUNICIPIULUI CRAIOVA
 VIZAT SPRE NESCHIMBAKE
 NR. 6
 Anexa la autorizatia de constructii
 Nr. 659 din 20.10.16
 Architect sel. [Signature]

Conform P.U.Z. aprobat cu H.C.L. nr. 298/29.07.2010
 POT = 55,00%
 CUT = 0,82
 Regim de inaltime: P+1
 Conform P.U.D. aprobat cu H.C.L. nr. 394/2013
 POT = 61,80%
 CUT = 0,96

Reg
 Com
 POT
 CUT
 Reg

Cate
 Clas
 Gra
 Rist
 Supr

S
 71
 St
 Mi
 Si
 Mi
 Si
 Mi

PLAN DE SITUATIE
 [Signature]