


PLAN DE AMPLASAMENT SI DELIMITARE A IMOBILULUI

ANEXA NR.1.35

Scara 1:1000

Suprafata masurata[mp]	Adresa imobilului
3693	Mun. Craiova, T7, P13, Judetul Dolj- Intravilan
UAT	CRAIOVA

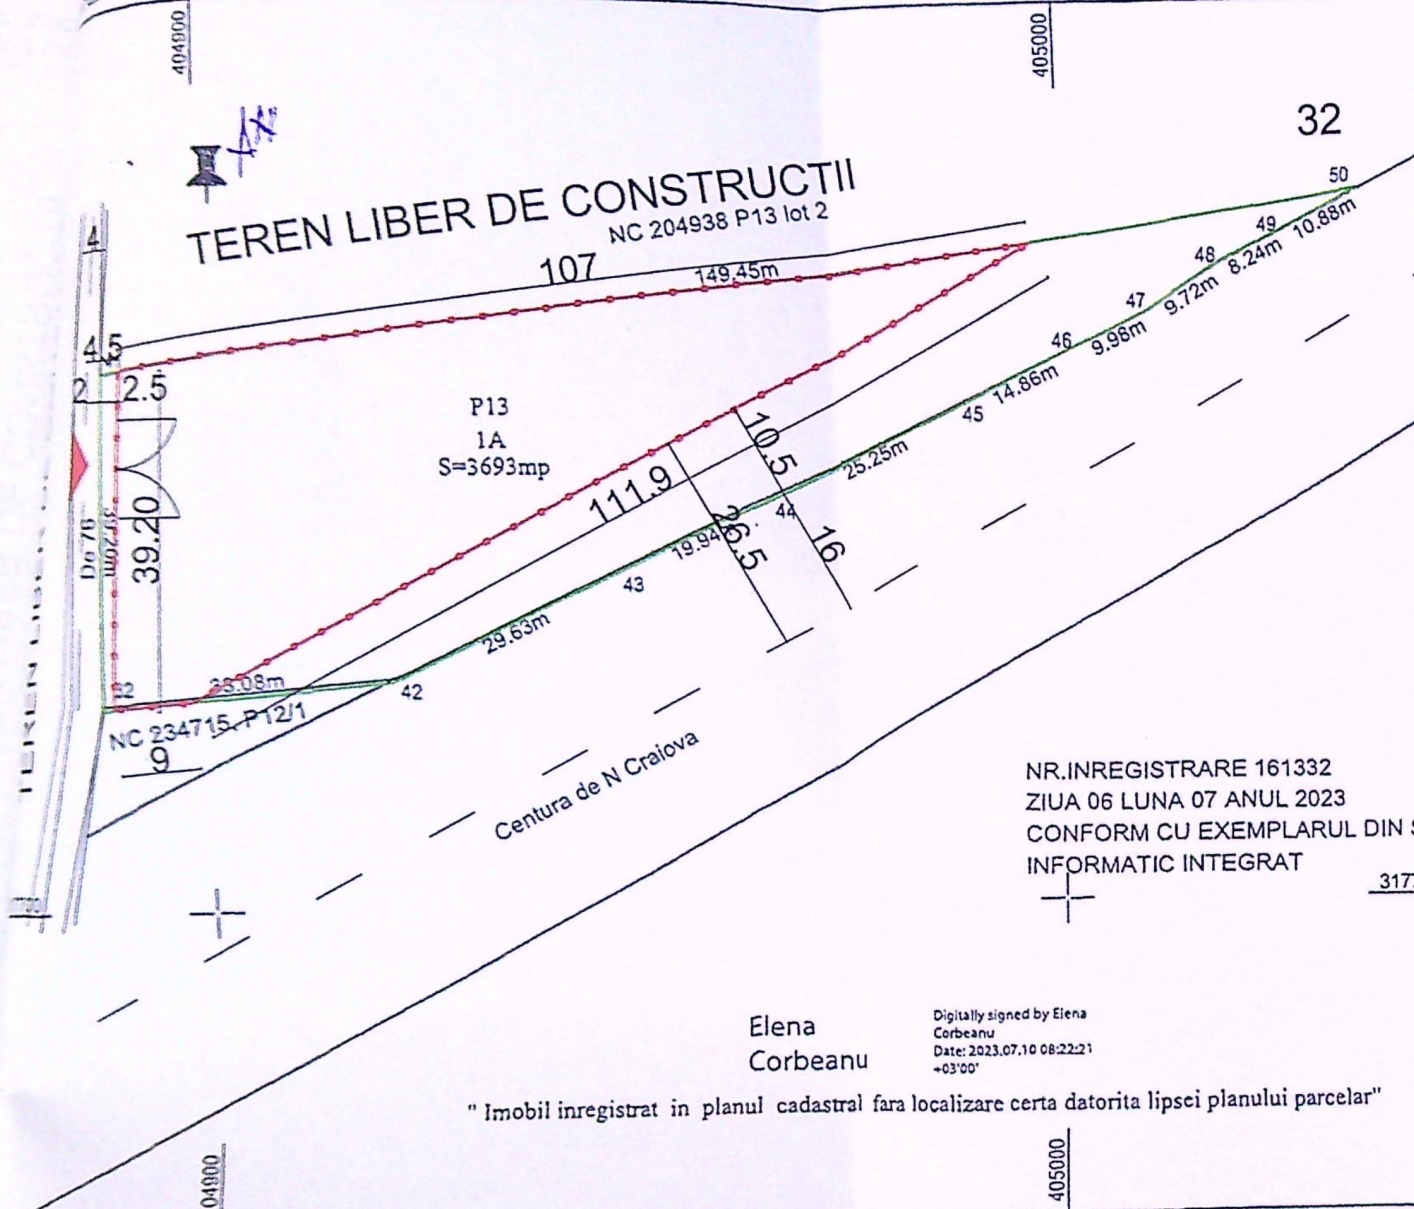

NR.INREGISTRARE 161332
ZIUA 06 LUNA 07 ANUL 2023
CONFORM CU EXEMPLARUL DIN SISTEM
INFORMATIC INTEGRAT

Elena
Corbeanu

Digitally signed by Elena
Corbeanu
Date: 2023.07.10 08:22:21
+03'00'

" Imobil inregistrat in planul cadastral fara localizare certa datorita lipsei planului parcelar"

A. Date referitoare la teren			
Nr. parcela	Categoria de folosinta	Suprafata [mp]	Mentiuni
1	A	3693	Teren intravilan neimprejmuit
Total		3693	

B. Date referitoare la constructii			
Cod constr.	Destinatia	Suprafata construita la sol[mp]	Mentiuni
Total			

Suprafata totala masurata a imobilului=3693mp

Suprafata totala din acte a imobilului=3775mp

Executant: CEASOIU DAVID DORIN
Certificat de autorizare seria: RO-DJ-F, nr. 0158/2015
Categorie B
SC GEO GRAPHIC SURVEY SRL
Certificat de autorizare seria: RO-B-J, nr. 2094/2021
Clasa III

DC

Semnat digital de DAVID-
DORIN CEASOIU
Data: 2022.06.02 14:56:12
+03'00'

Confirm executarea masuratorilor la teren,
corectitudinea intocmirii documentatiei cadastrale
si corespondenta acesteia cu realitatea din teren.
Semnatura si stampila

Data: 02.06.2022

Stampila BCPI

Inspector:
Confirm introducerea imobilului in baza de date
integrata si atribuirea numarului cadastral.

Semnatura si parafa:
Data:

Oficiul de Cadastru si Publicitate Imobiliara Dolj
Doc. 104611 / 03.06.2022

Adrian Ilie Iosif
Semnat digital de Adrian Ilie Iosif
Data: 2022.06.15 11:24:03 +03'00'

Inventar de coordonate Sistem de proiectie "Stere 1970"

Mun. Craiova T7, P13, jud. Dolj
E25N41S-Craiova



Nr. Pct.	X [m]	Y [m]
32	317763.849	404888.157
42	317724.650	404888.161
43	317727.673	404921.098
44	317740.791	404947.667
45	317749.589	404965.561
46	317760.650	404988.263
47	317767.044	405001.674
48	317771.338	405010.687
49	317776.491	405018.930
50	317780.113	405026.326
41	317784.840	405036.125

LEGENDA

- Limita proprietate
- Imprejmuire teren 267.4m
- Acces auto si pietonal

BILANT TERITORIAL

Suprafata teren = 3693.00mp
S. construita existenta=0.00 mp
S. desfasurata existenta =0.00 mp
S. construita propusa =0.00 mp
S. desfasurata propusa =0.00 mp
POT existent = 0 %
CUT existent = 0,0
POT propus = 0 %
CUT propus = 0,0
Lungime imprejmuire= 267.1

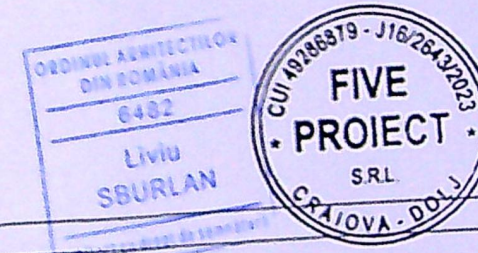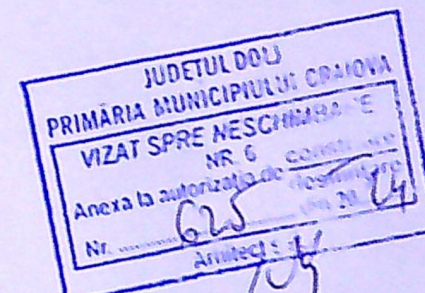

REFERAT / EXPERTIZA NR. / DATA			
VERIFICATOR/ EXPERT	NUME	SEMNTURA	CERINTA
S.C. FIVE PROJECT S.R.L.			
Beneficiar: GURAN ADRIAN BOGDAN SI ELENA VERGINICA			
Obiect: IMPREJMUIRE TEREN			
Nr. proiect 03/2024			
Faza D.T.A.C.			
SITUATIE			
A - 02			