


238874

CRAIOVA

C.O.T. Rezultat- 1,39%

☐ 15 18 Locuri de parcare existente-autorizate

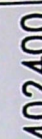

Constructie P+1+M
H max +10.50m

Construcție existentă - C2 P+2-propusă
pentru amenajare mansardă în pod existent
 Sc=189,15mp
 Sc terase neacoperite=14,70mp
 H max +13,15m

315600

315600

PLAN DE SITUATIE
scara 1:500






Categoria de importanță, conform HGR 766/97: „C”.
Clasa de importanță: III conform normativ P100/2012

A. Date referitoare la teren

Nr. parcela	Categorie de folosinta	Suprafata (mp)	

PROJECT

PROJECT

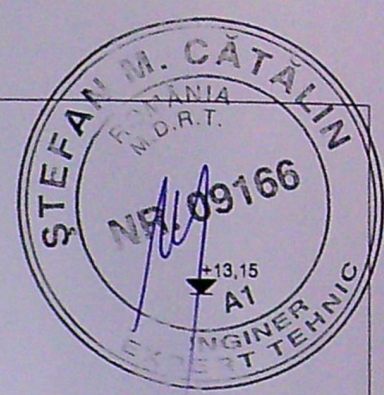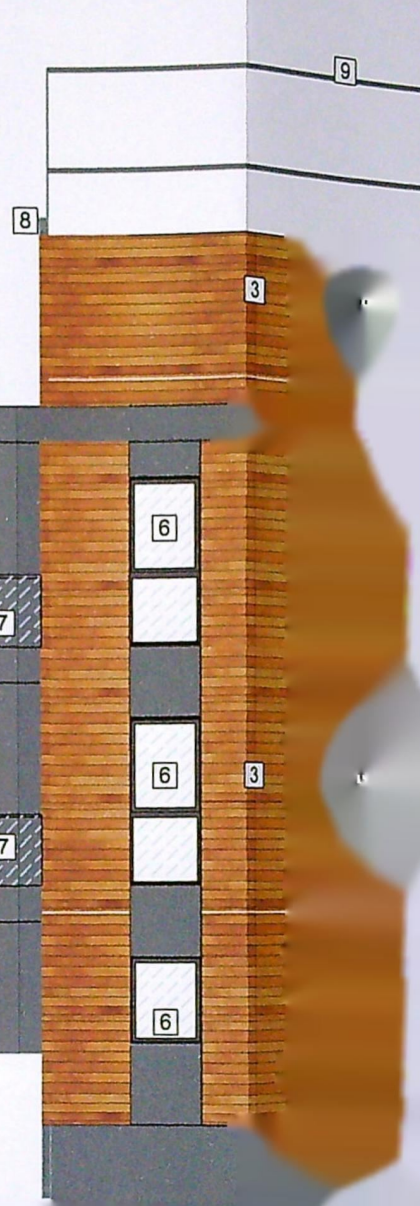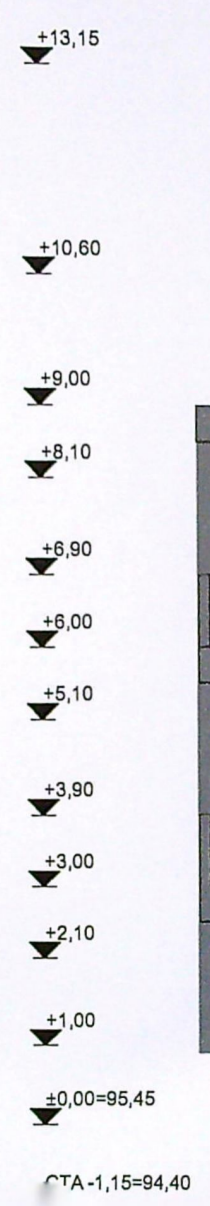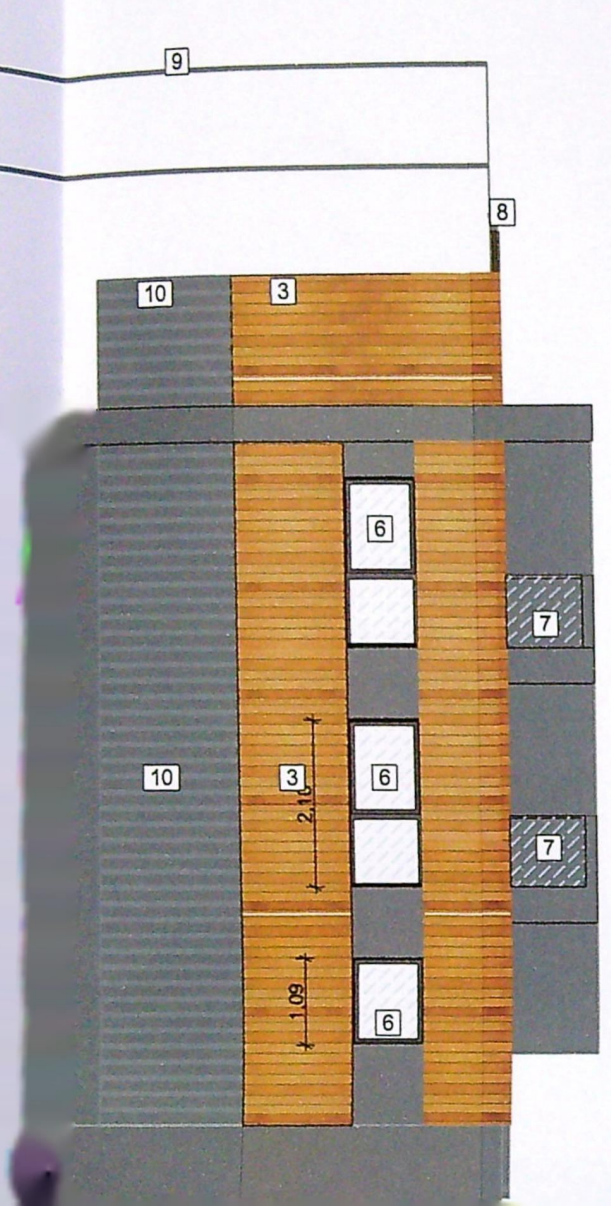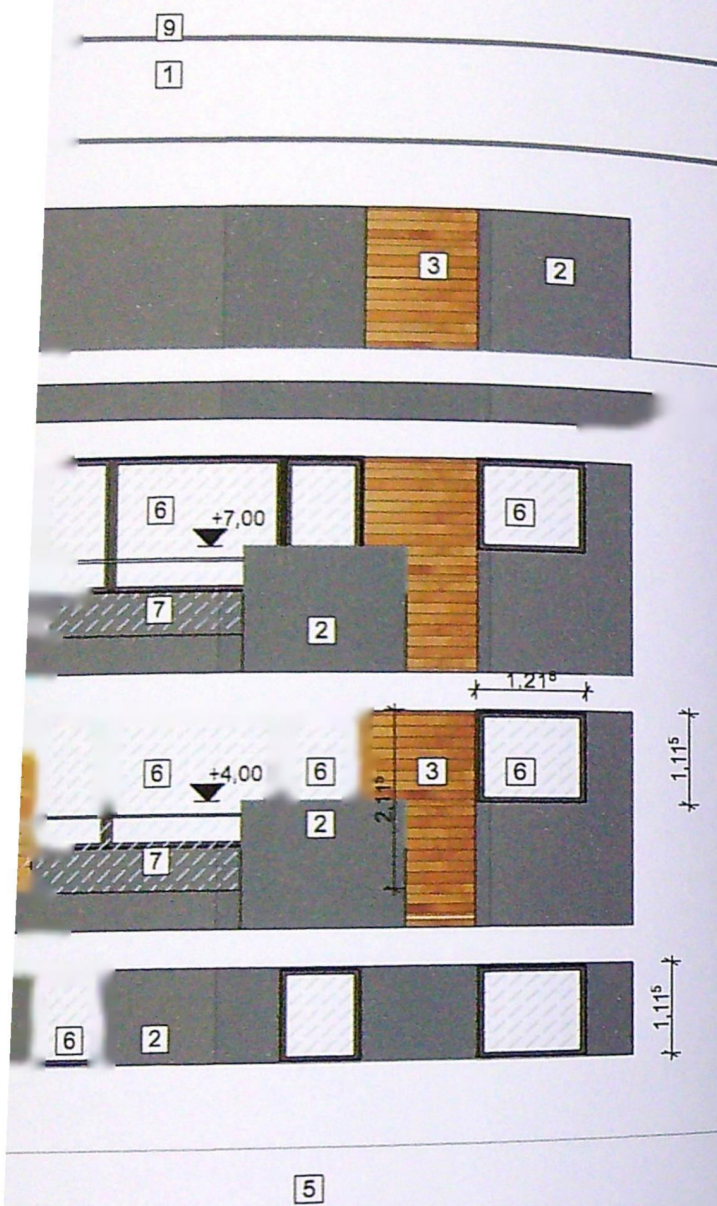

Construcție - C2



Construcție - C1

*Fatada principala - Nord-existent
scara 1:100*

- culoare alba
- culoare gri inchis
- oclu, culoare gri inchis
- oclu, culoare alb
- ram termopan triplu strat, profil gri inchis
- grizată cu mana curenta inox
- culoare gri inchis aplicata pe panel profilat polistiren

JUDEȚUL BOTOȘANI
 PRIMĂRIA MUNICIPIULUI BOTOȘANI
 VIZAT SPRE NESCHIMBARE
 Anexa la autorizația de construire
 Nr. 128/2019 din 20.02.2019
 Arhitect șef,
 Irina Anamaria Ureanu
 ORDINUL ARHITECților DIN ROMÂNIA
 6682
 Arhitect cu drept de semnătură

VERIFICATOR	NUME	CERINTA	REFERAT - Nr./DATA
EXPERT	NUME	CERINTA	EXPERTIZĂ
S.C. PROAVENIR DESIGN S.R.L. PROIECTANT			
CALITATE ELABORATORI ȘEF PROIECT PROIECTAT DESENAT			

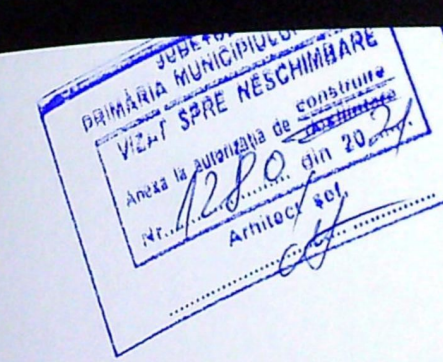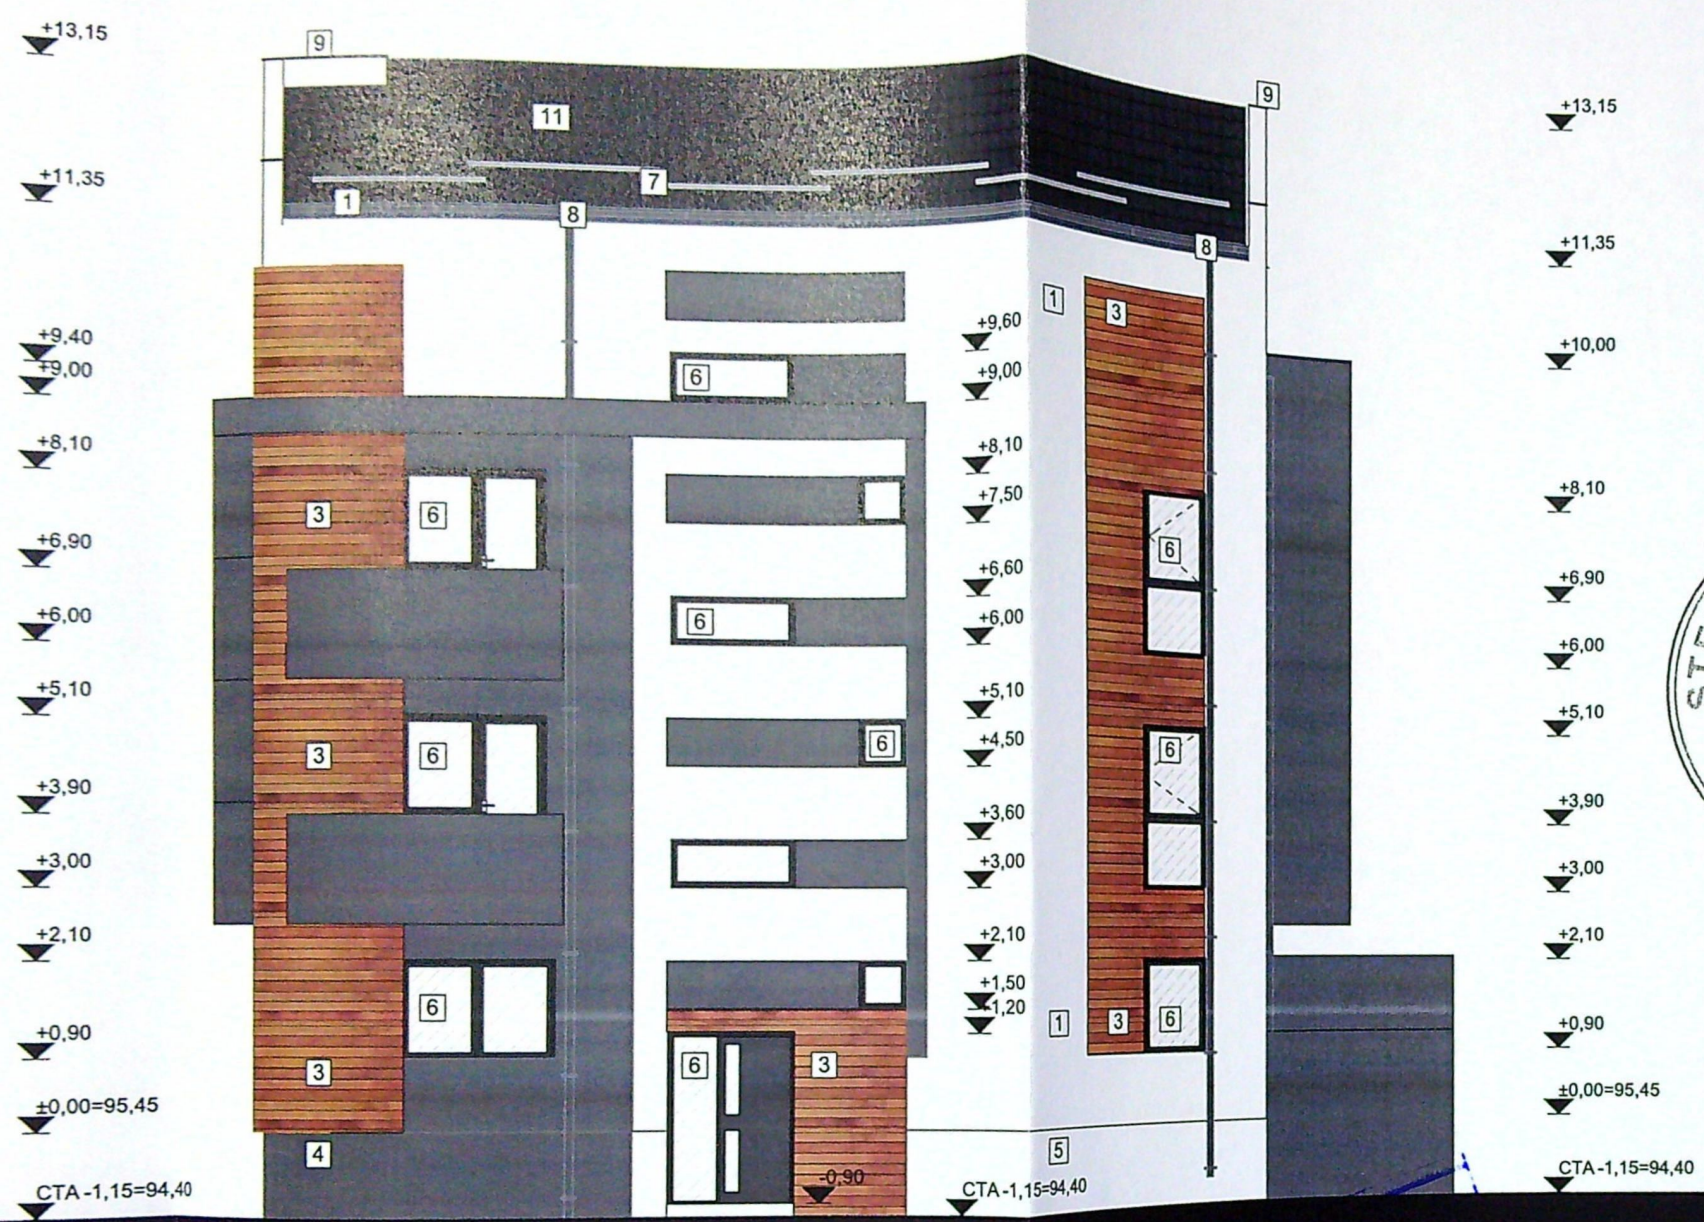

exterioră, culoare alba
 exterioră, culoare gri închis
 n tratat
 mozaică soclu, culoare gri închis
 mozaică soclu, culoare alb
 p.v.c. cu geam termopan triplu strat, profil gri închis
 zi
 burlan tablă
 ă, culoare gri
 ă exterioră, culoare gri închis aplicata pe panel profilat polistiren
 are tigla metalică, culoare gri

Fatada laterala stanga-Est-construcie C1
Fatada laterala dreapta-Vest-construcie C2
existent
scara 1:100

VERIFICATOR	NUME	CERINTA	REFERAT - Nr./DATA
EXPERT	NUME	CERINTA	EXPERTIZA - Nr./DATA
S.C. PROAVENIR DESIGN S.R.L. PROIECTANT GENERAL			BENEFICIAR:
	NUME		
	arh. Irina Anamaria		
	arh. Irina Anamaria		
	arh. Irina Anamaria		