



Judet: S.D. existent = 122,98m² (Sc C1 + Sc C1-subsol
Teritoriu: partial + Sc C2 + Sc C3 = 72,00 + 25,98 + 16,00 + 9,00mp)
Adresa: P.O.T. existent = 18,8 %
Str. Tudor Vladimirescu: C.U.T. existent = 0,238
Situatie propusa:
S.C. propus = 129,85m² (Sc existent + Sc
extindere + Sc termoizolatie propusa = 97,00 + 30,18 +
2,67mp)
S.D. propus = 260,68m² (Sd existent + Sc
extindere + Sc mansarda + Sc termoizolatie propusa =
122,98 + 30,18mp + 104,85 + 2,67mp)
P.O.T. propus = 25,2 %
C.U.T. propus = 0,50

Numele si prenumele proprietar: dlui:
LUPU ION
Adresa:
Str. Tudor Vladimirescu, nr.136
Mun. Craiova jud. Dolj

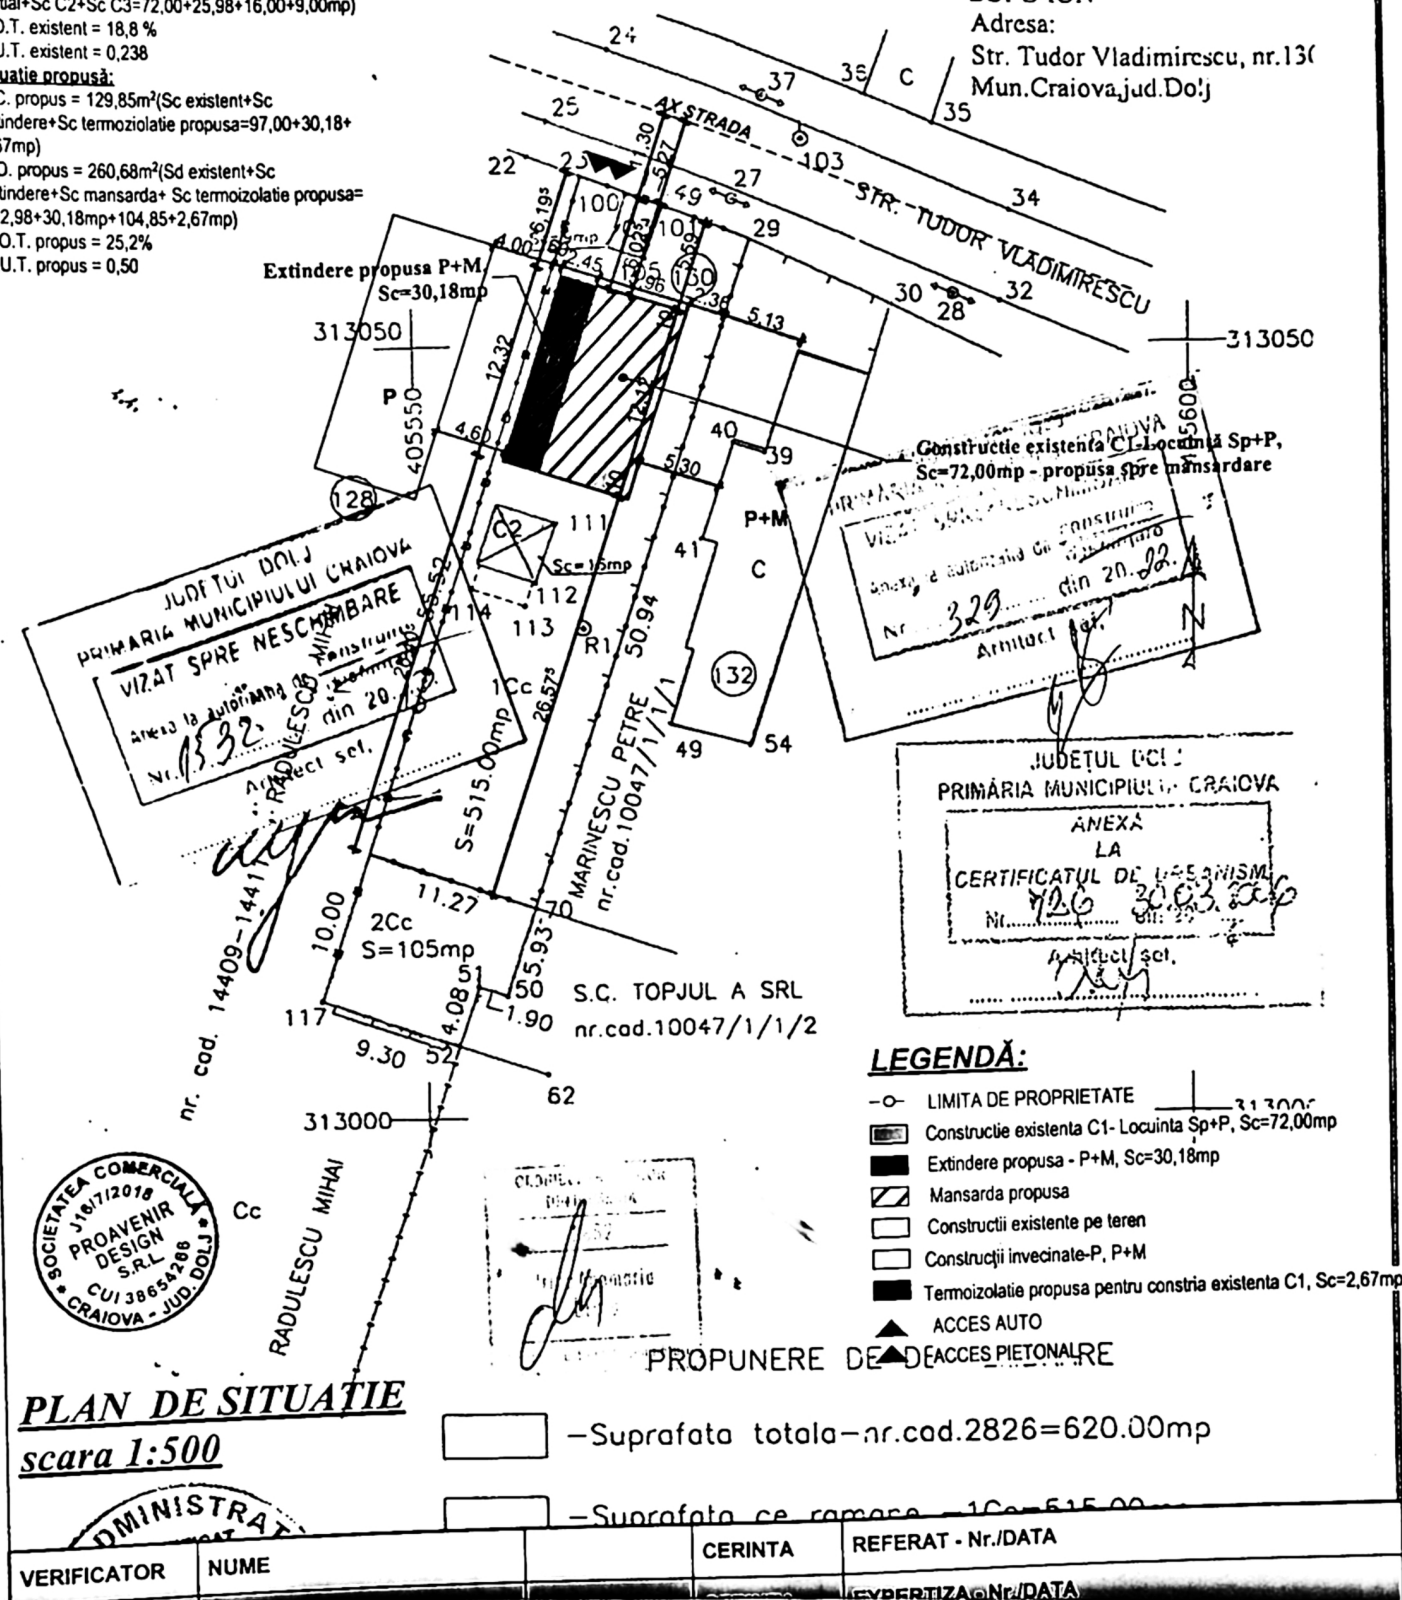

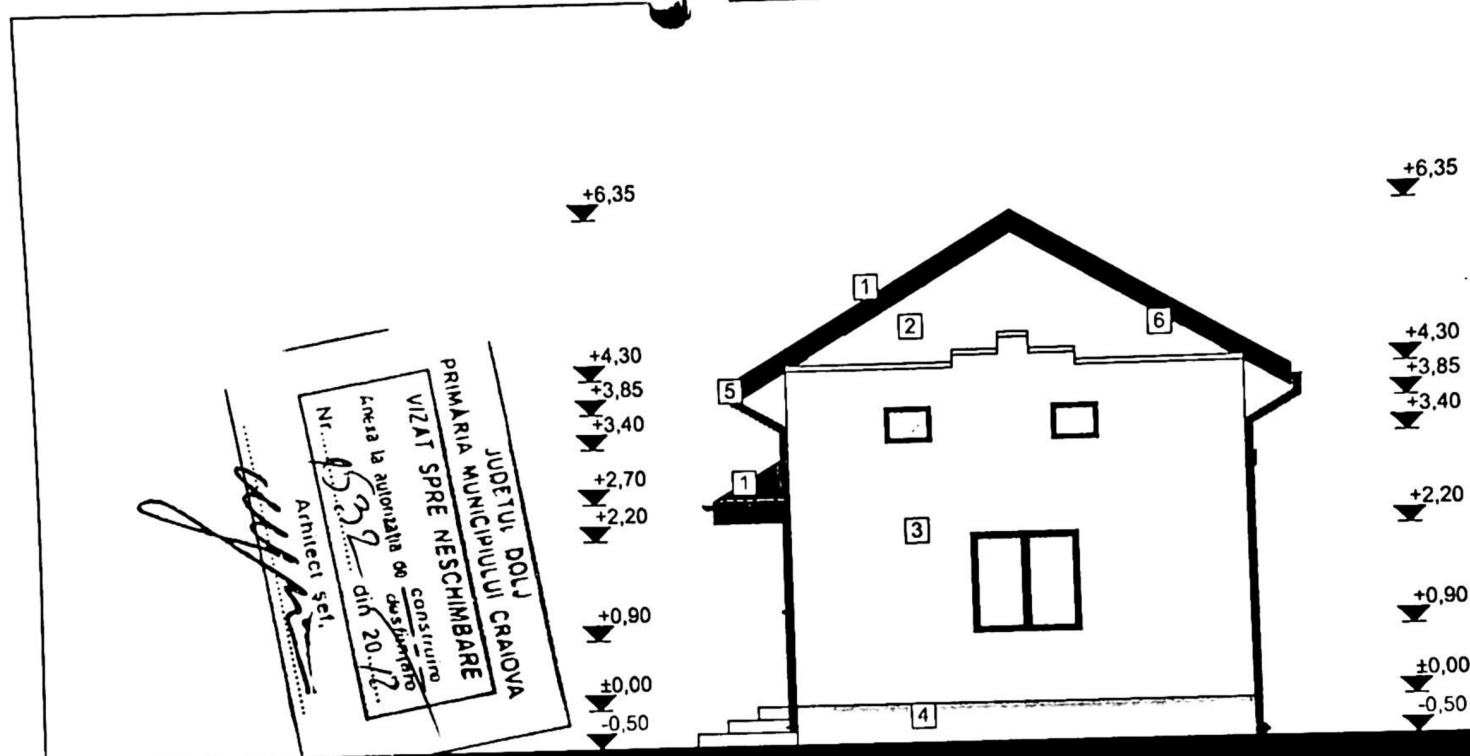


Fațadă principală-exist. scara 1.10

Categoria de importanță, conform HGR 766/97
Clasa de importanță

Legendă:

- 1 Învelitoare țiglă ceramică, culoare brun-roșcat
- 2 Tencuială exterioră, culoare alb
- 3 Tencuială exterioră, culoare gri
- 4 Tencuială soclu, culoare gri
- 5 Jgheab și burlan tablă
- 6 Pазie lemn lăcuit

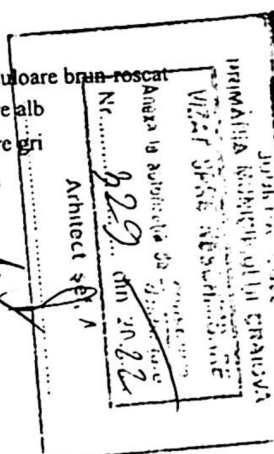

VERIFICATOR	NUME	CERINTA	REFERAT - Nr./DATA
EXPERT	NUME	CERINTA	EXPERTIZA - Nr./DATA
BENEFICIAR:			
S.C. PROAVENIR DESIGN S.R.L.			
PROIECTAT			
DESENAT			




Fațadă laterală-stânga - existentă
scara 1:10

Categoria de importanță, conform HGR 766/97:
Clasa de importanță:

Legendă:

- 1 Încălțitoare țiglă ceramică, culoare brun-roșcat
- 2 Tencuială exterioară, culoare alb
- 3 Tencuială exterioară, culoare gri
- 4 Tencuială soclu, culoare gri
- 5 Placaj piatră
- 6 Tamplărie p.v.c. cu geam termopan, profil culoare născ
- 7 Jgheab și burlan tablă
- 8 Pazie lemn lăcuit

VERIFICATOR	NUME	CERINTA	REFERAT - Nr./DATA
EXPERT	NUME	CERINTA	EXPERTIZA - Nr./DATA

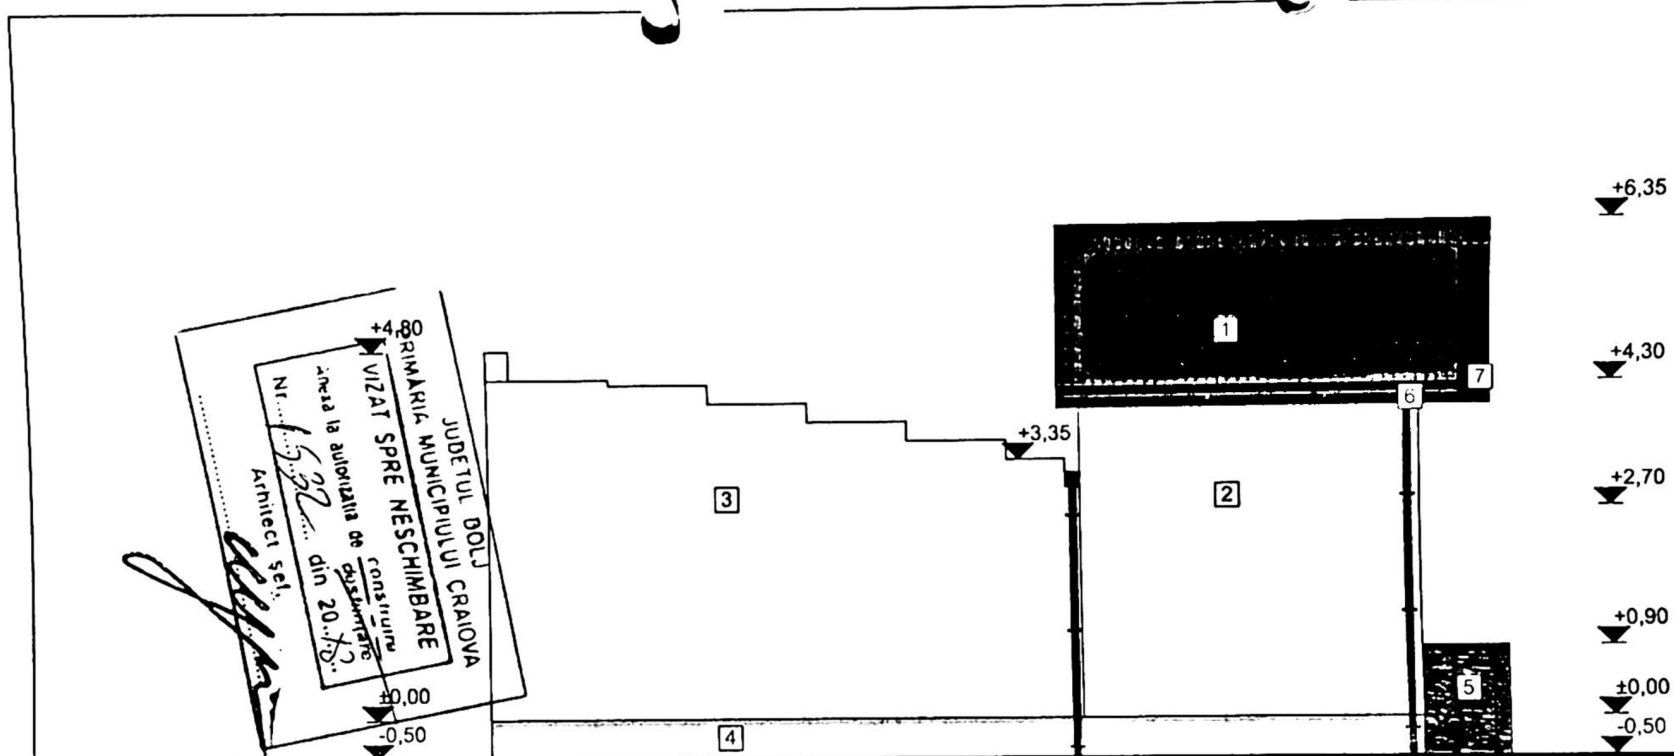

Fațadă laterală -dreapta -existență
scara 1.10

Categoria de importanță, conform HGR 766/97
 Clasa de importanță


Legendă:

- 1 Învelitoare țiglă ceramică, culoare brun-roscat
- 2 Tencuială exterioară, culoare alb
- 3 Tencuială exterioară, culoare gri
- 4 Tencuială soclu, culoare gri
- 5 Placaj piatră
- 6 Jgheab și burlan tablă
- 7 Pază lemn lăcuit



VERIFICATOR NUME

JUDEȚUL DOLJ
 PRIMĂRIA MUNICIPIULUI CRAIOVA
 VIZAT SPRE NESCHIMBARE
 a seia la autoritatea de destinație
 Nr. 1532 din 20.08.
 Arhitect 68/

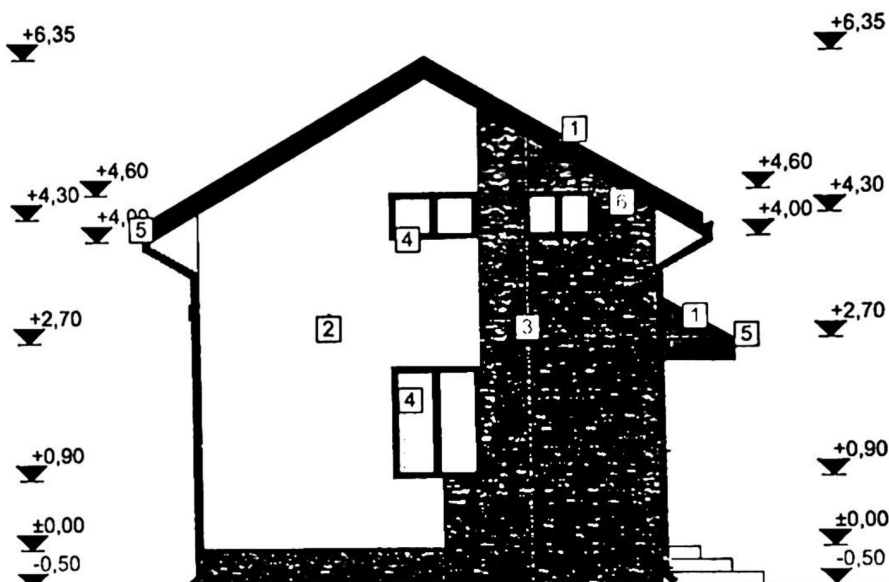

Fațadă secundară-existen
 scara 1:10

Categoria de importanță, conform HGR 766/97:

Legendă:

- 1 Învelitoare țiglă ceramică, culoare brâu-roscaț
- 2 Tencuială exterioară, culoare alb
- 3 Placaj piatră
- 4 Tamplărie p.v.c. cu geam termopan, profil culoare nuc
- 5 Jgheab și burlan tablă
- 6 Pazie lemn lăcuit

JUDEȚUL DOLJ
 PRIMĂRIA MUNICIPIULUI CRAIOVA
 VIZAT SPRE NESCHIMBARE
 a seia la autoritatea de destinație
 Nr. 1532 din 20.08.
 Arhitect 68/