
Nr. cadastral	Suprafata masurata [mp]	Adresa imobilului: Mun. Craiova, Str. Bucovat, nr. 91, jud. Dolj
260588	2175	(fost str. Riului, nr. 201 FOST NR. 165)
Cartea Funciara nr.	260588	UAT: mun. CRAIOVA

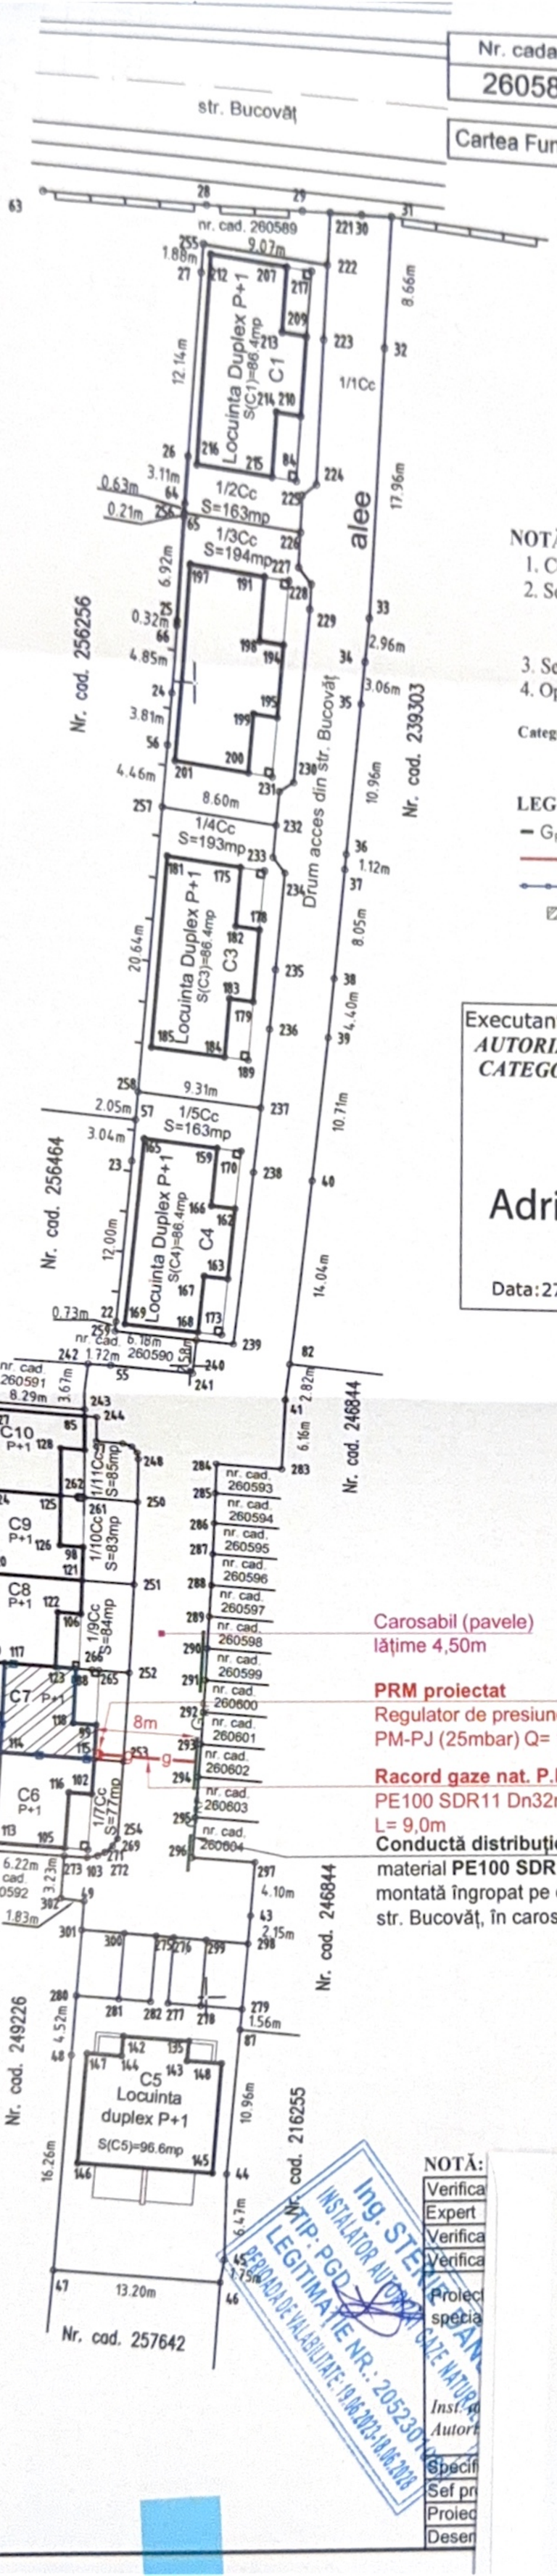

NOTĂ:

1. Constructorul, în timpul execuției, va lua toate măsurile care se impun pentru respectarea "NTPEE-2018".
2. Se vor efectua probe de presiune cu aer în conformitate cu NTPEE-2018 pentru regimul de medie presiune, astfel:
   - Proba de rezistență la presiune de 9 bar, timp de 1 oră;
   - Proba de etanșeitate la presiune de 6 bar, timp de 1 oră ($V_{racord} = 0.0016m^3$).
3. Se montează răsuflători în dreptul îmbinărilor sudate și la capătul tuburilor de protecție.
4. Operațiunea de perforare a conductei de distribuție va fi efectuată numai de către personalul operatorului licențiat.

Categoria de importanta a lucrarilor este „C" - importanta nomala.

LEGENDA:

- G_{RP} — Conductă distribuție gaze naturale PR propusă, montată îngropat
- g — Racord gaze naturale PR proiectat, montat îngropat
- Limita incinta imobil **loc. Craiova, str. Bucovăț, nr. 91, corp C7, jud. Dolj**
- Imobil pentru care se executa racordul de gaze naturale

Executant: SIMION Adrian
AUTORIZATIE SERIA DJ, NR. 201
CATEGORIA DE LUCRARI: B, C

Confirm executarea masuratorilor la teren, corectitudinea intocmirii documentatiei cadastrale si corespondenta acesteia cu realitatea din teren

Adrian Simion
Semnat digital de Adrian Simion
Data: 2026.07.27 12:29:34 +03'00'

Data: 27.07.2026 Semnatura si stampila

Inspector
Confirm introducerea imobilului in baza de date integrata si atribuirea numarului cadastral

Stampila BCPI

Semnatura si parafa
Data: .....

Carosabil (pavele)
lățime 4,50m

PRM proiectat
Regulator de presiune gaze nat.
PM-PJ (25mbar) Q= 10mcN/h

Racord gaze nat. P.R. proiectat
PE100 SDR11 Dn32mm
L= 9,0m

Conductă distribuție P.R. existentă
material **PE100 SDR11** cu **Dn90mm** -
montată îngropat pe drum de acces din str. Bucovăț, în carosabil (pavele)

JUDEȚUL DOLJ
PRIMĂRIA MUNICIPIULUI CRAIOVA
VIZAT SPRE NESCHIMBARE
NR. 8 construire
Anexa la autorizația de desființare
Nr. 1019 din 20....
Arhitect șef,

NĂSTASIE GABRIEL
ROMÂNIA
A.N.R.E.
V201200221
A, B, C, D, E, F, G
VERIFICATOR INSTALAȚII GAZE NATURALE

ing. FIERARU CRISTIAN-ALIN
INSTALAȚII AUTORIZARE GAZE NATURALE
Tip: EGD
Legitimație nr. 505220565/2022
Perioada de valabilitate: 12.05.2022 - 12.05.2027

Executant: SC CMV QUALITY INSTAL SRL
Inst. aut. ANRE: ing. Fieraru Cristian-Alin
Autorizație nr.: 505220565/2022 tip EGD

NOTĂ:

1. Constructorul, în timpul execuției, va lua toate măsurile care se impun pentru respectarea "NTPEE - 2018"

Verifica	
Expert	
Verifica	
Verifica	
Proiect	
specia	
Specif	
Sef pr	
Proiec	
Desen	

ing. STEFAN IOAN
INSTALATOR AUTORIZAT GAZE NATURALE
TIP: PGD
LEGITIMAȚIE NR.: 205230
PERIOADA DE VALABILITATE: 19.06.2023-19.06.2028

nr.
/2026
za:
T.A.C.
Nr.
02
. 00