


PLAN DE AMPLASAMENT SI DELIMITARE A IMOBILULUI
LOT 1
Scara 1:2000

ANEXA NR.1.35

Nr. cadastral	Suprafata masurata	Adresa imobilului
244877	1100	Municipiul Craiova Tarlaua 86 Parcela 17, LOT2, extravilan, Judetul Dolj.
Cartea Funciara nr.	UAT	CRAIOVA

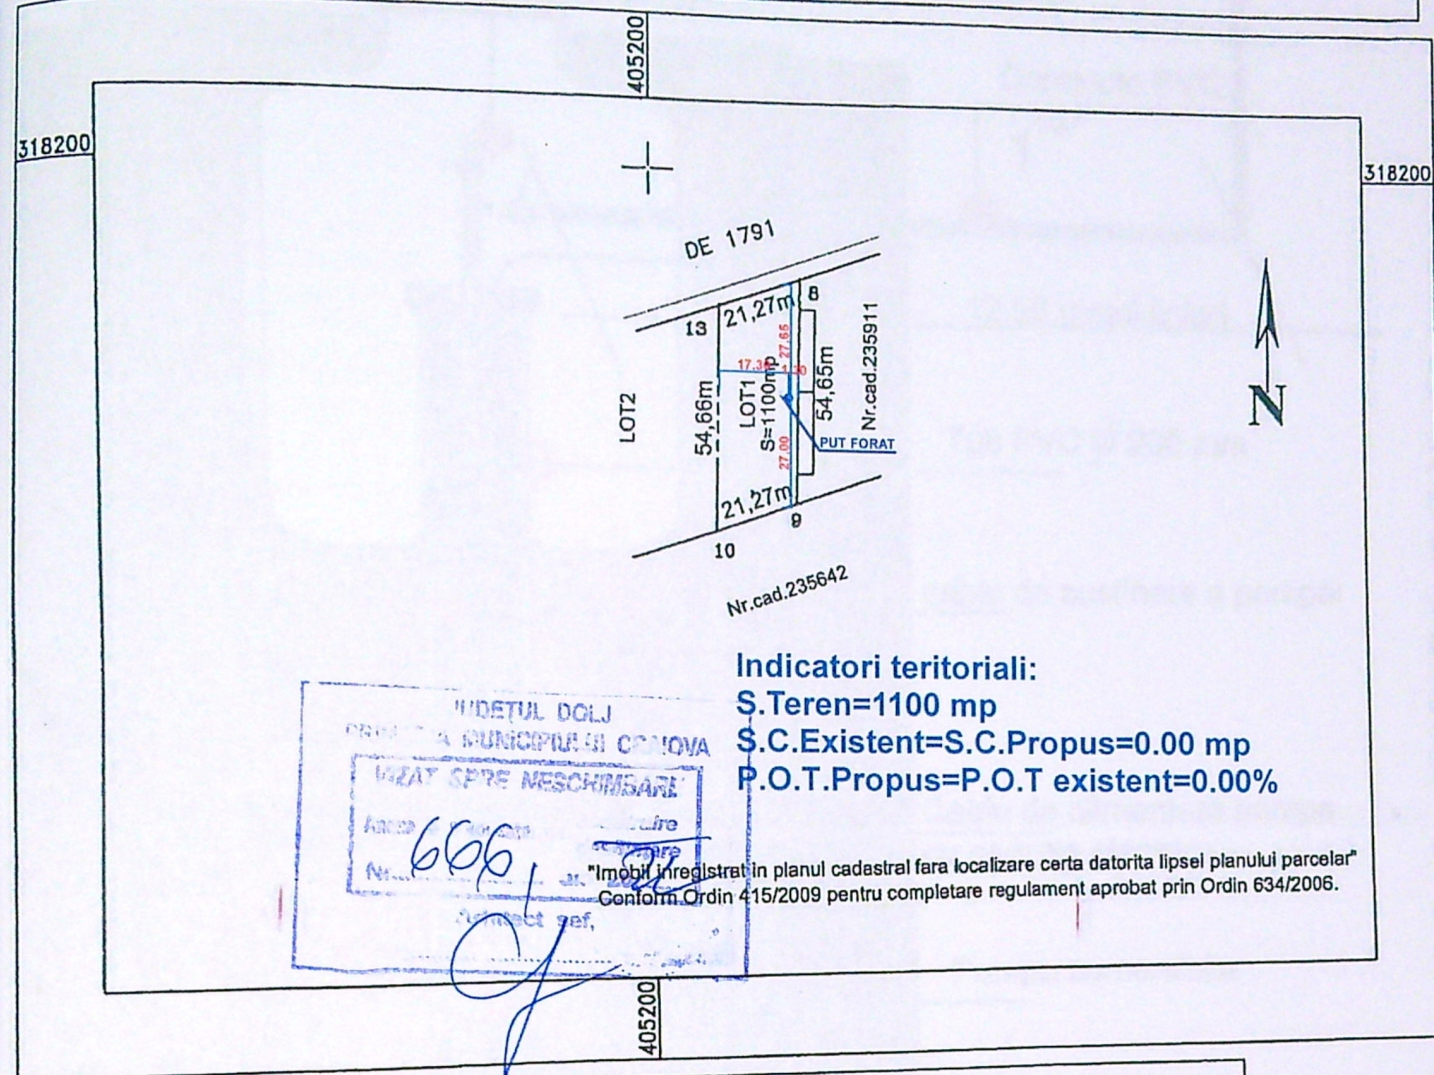

A. Date referitoare la teren			
Nr. parcela	Categoria de folosinta	Suprafata [mp]	Mentiuni
17	A	1100	Limita conventionala si gard de beton
Total		1100	
B. Date referitoare la constructii			
Cod constr.	Suprafata construita la sol [mp]		Mentiuni
-	-		-
Total	-		-

Suprafata totala masurata a imobilului =1100mp
Suprafata din act =-mp

Inspector

Executat: Stoica Ionut Florian
Certificat de Autorizare, Categoria "C": seria RO-DJ-F; nr. 0115/15.02.2019

Confirm introducerea imobilului in baza de date
integrata si atribuirea numarului cadastral

160638/14.08.2020

VERIFICATOR	EXIGENTA "A"	REFERAT/NR.	/DATA
VERIFICATOR	CERINTA "C"	REFERAT/NR.	/DATA
VERIFICATOR	EXIGENTA "A"	REFERAT/NR.	/DATA
S.C. UTILIDEEA S.R.L. J16/2066/2016; RO 36735283		BENEFICIAR: Nichifor Titel Marius AMPLASAMENT: Municipiul Craiova, extravilan T 86, P 17, lot 2, Lot cu NC 224877 UAT Craiova, judetul Dolj.	PR.NR. 7 /2022
SEF PROIECT	arh. Cernatescu M.Dumitru	TITLUL LUCRARI: REALIZARE PUT FORAT	FAZA:
INTOCMITORI PENTRU SPECIALITATEA ARHITECTURA			D.T.A.C.
PROIECTAT	Arh.stagiar Chilom Andrada Stefania	TITLUL PLANSEI: PLAN DE SITUATIE PE SUPORT CADASTRAL	PLANSA: A 2
DESENAT	Arh.stagiar Chilom Andrada Stefania		