


Plan de amplasament si delimitare a imobilului
Scara 1:500

Nr. cadastral	Suprafata (mp)	Adresa imobilului
245724	403	Intravilan - strada Maslinului nr. 3 (fost str. Parangului nr 118B, fost nr. 116, fost T67, P2)
Cartea funciara nr.	UAT	CRAIOVA

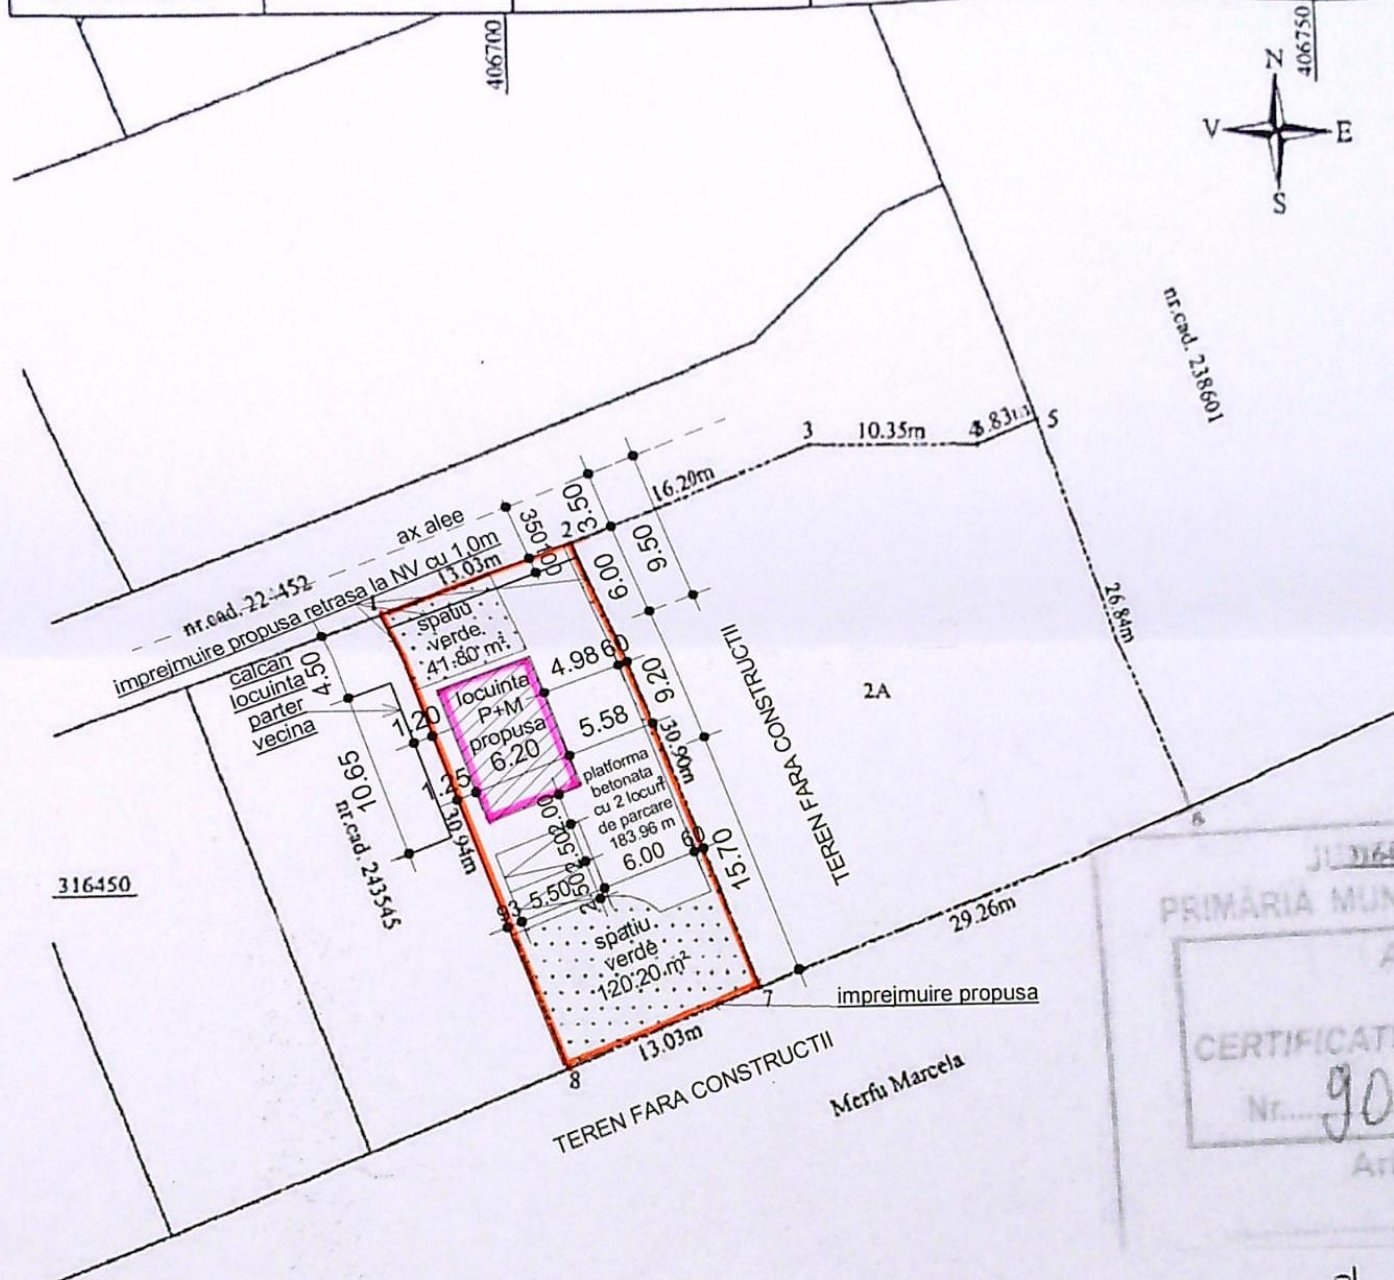

JUDEȚUL DOLJ
PRIMĂRIA MUNICIPIULUI CRAIOVA
ANEXA
LA
CERTIFICATUL DE URBANIS
Nr. 90 din 20
Arhitect șef.

A. Date referitoare la teren			
Nr. parcelă	Categori de folosință	Suprafata (mp)	Mentii
1	A	403	Terenul nu este imprejmuit
Total		403	
Suprafata totala masurata = 403 mp			

Executanti
CELEA VIOLETA CONSTANTA, serie RO-DJ-P 0040, categoria C
Confirm executarea masuratorilor la teren, corectitudinea intocmirii
documentatiei cadastrale si corespondenta acesteia cu realitatea din teren

Data: noiembrie 2020
Semnatura si stampila
CELEA VIOLETA-CONSTANTA
Semnat digital de
CELEA VIOLETA-CONSTANTA
Data: 2020.11.20
12:27:35 +02'00'

Inspector
238201/2020
Confirm introducerea i nobilului in baza de date integrata si
atribuirea numarului cadastral
Data:
Semnatura si parafa
Stampila BCPI
Tudor Chimoiu
Semnat digital de
Tudor Chimoiu
Data: 2020.12.03
07:08:19 +02'00'

DATE TEHNICE SI INDICI
S TEREN = 403,0mp
AC EXIST = 0,0mp
ADC EXIST = 0,0mp
POT EXIST = 0,0%
CUT EXIST = 0,00
AC PROPUS = 57,04mp
ADC PROPUS = 114,08mp
POT PROP = 14,15 %
CUT PROPUS = 0,2830
Splatforma betonata + 2parcaje = 183,96mp
Sspatii verzi = 162,0mp


LIMITA PROPRIETATE
LOCUITA P+M PROPUSA

PLAN DE SITUATIE PROPUNERE - SC. 1:500


VERIFICATOR/ EXPERT	NUME	SEMNTURA	CERINTA	REFERAT / EXPERTIZA NR. DATA	Pr. nr. 01/2022
SC ARHITOP PROIECT&CONSULT SRL CRAIOVA, J16/137/2003, CUI: 15185497				Proprietar: DAOAGA ANISOARA ALINA	Faza: PAC
SPECIFICATIE	NUME	SEMNTURA	SCARA	Titlu proiect: CONSTRUIRE LOCUINTA P+M SI IMPREJMUIRE TEREN CRAIOVA, STRADA MASLINULUI, NR. 3C	Plansa nr. 1/3
	Arh. Stasescu Virginia		1:500	TITLU PLANSA PLAN DE SITUATIE PROPUNERE	




FAȚADA NORD-EST SC:1:100

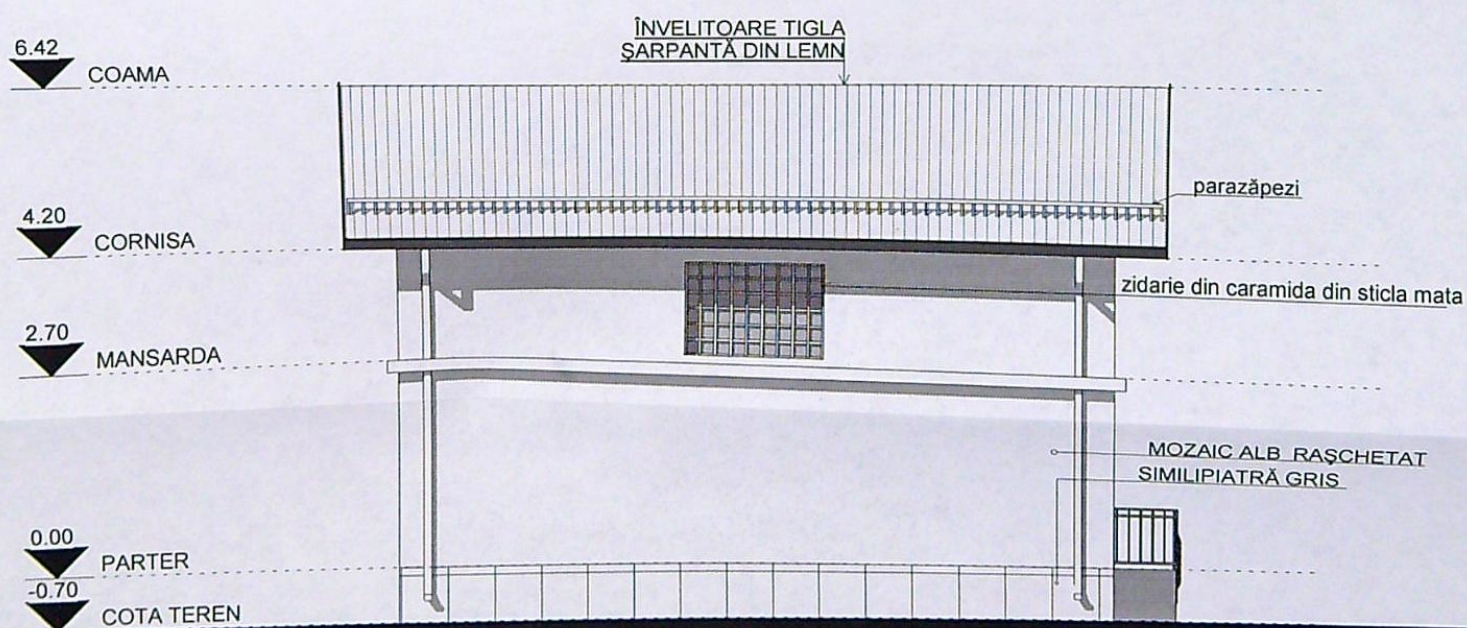


FAȚADA POSTERIOARA SUD-VEST SC:1:100

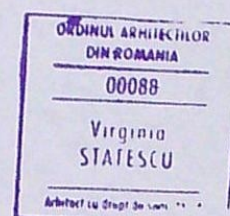


VERIFICATOR/ EXPERT		NUME	SEMNATURA	CERINTA	REFERAT / EXPERTIZA NR. DATA
SC ARHITOP PROIECT&CONSULT SRL CRAIOVA, J16/137/2003, CUI:15185487		Proprietar: DAOAGA ANISOARA ALINA			Pr. nr. 01/2022
SPECIFICATIE	NUME	SEMNATURA	SCARA	Titlu proiect: CONSTRUIRE LOCUINTA P+M SI IMPREJMUIRE TEREN	
				Faza: PAC	

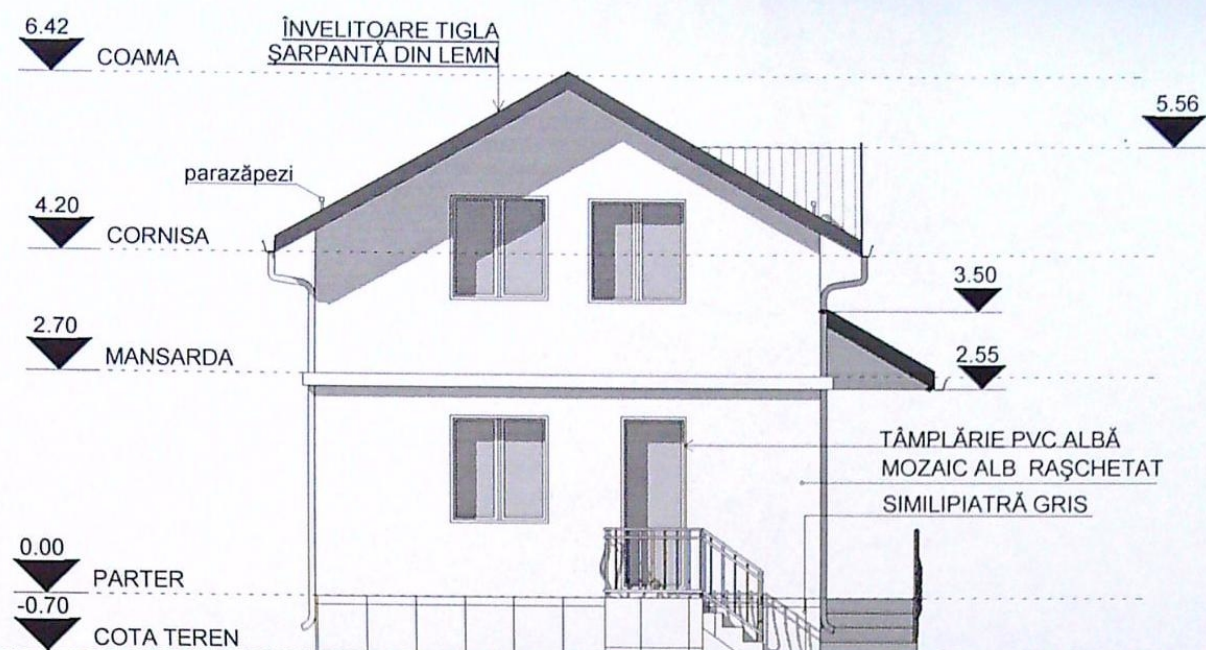

FAȚADA LATERALĂ SUD-EST SC:1:100

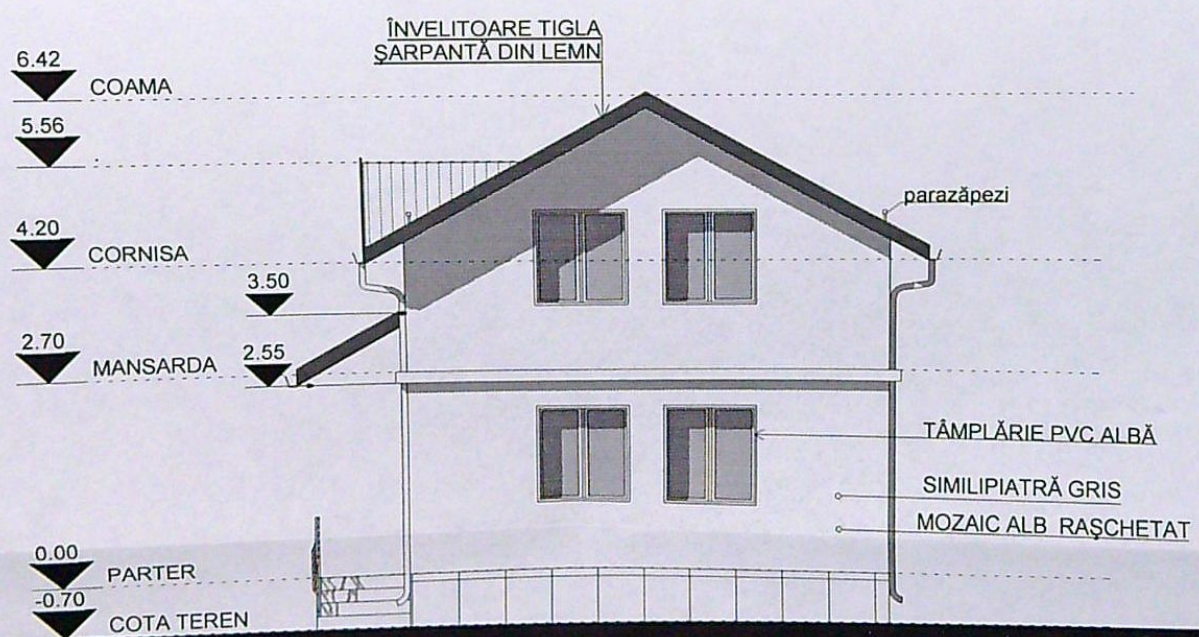

FAȚADA LATERALĂ NORD-VEST SC:1:100

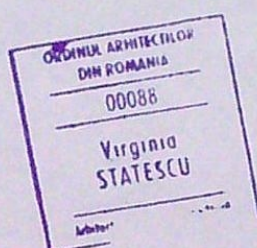

Verificator elena Alex				A	14/22.02.2022	
VERIFICATOR/ EXPERT	NUME	SEMNAȚURA	CERINȚA	REFERAT / EXPERTIZA NR. DATA		
SC ARHITOP PROIECT&CONSULT SRL CRAIOVA, J16/137/2003, CUI:15185497				Propietar: DAOAGA ANISOARA ALINA		Pr. nr. 01/2022
SPECIFICATIE	NUME	SEMNAȚURA	SCARA:	Titlu proiect: CONSTRUIRE LOCUINTA P+M SI IMPREJMUIRE TEREN		Faza: PAC

48