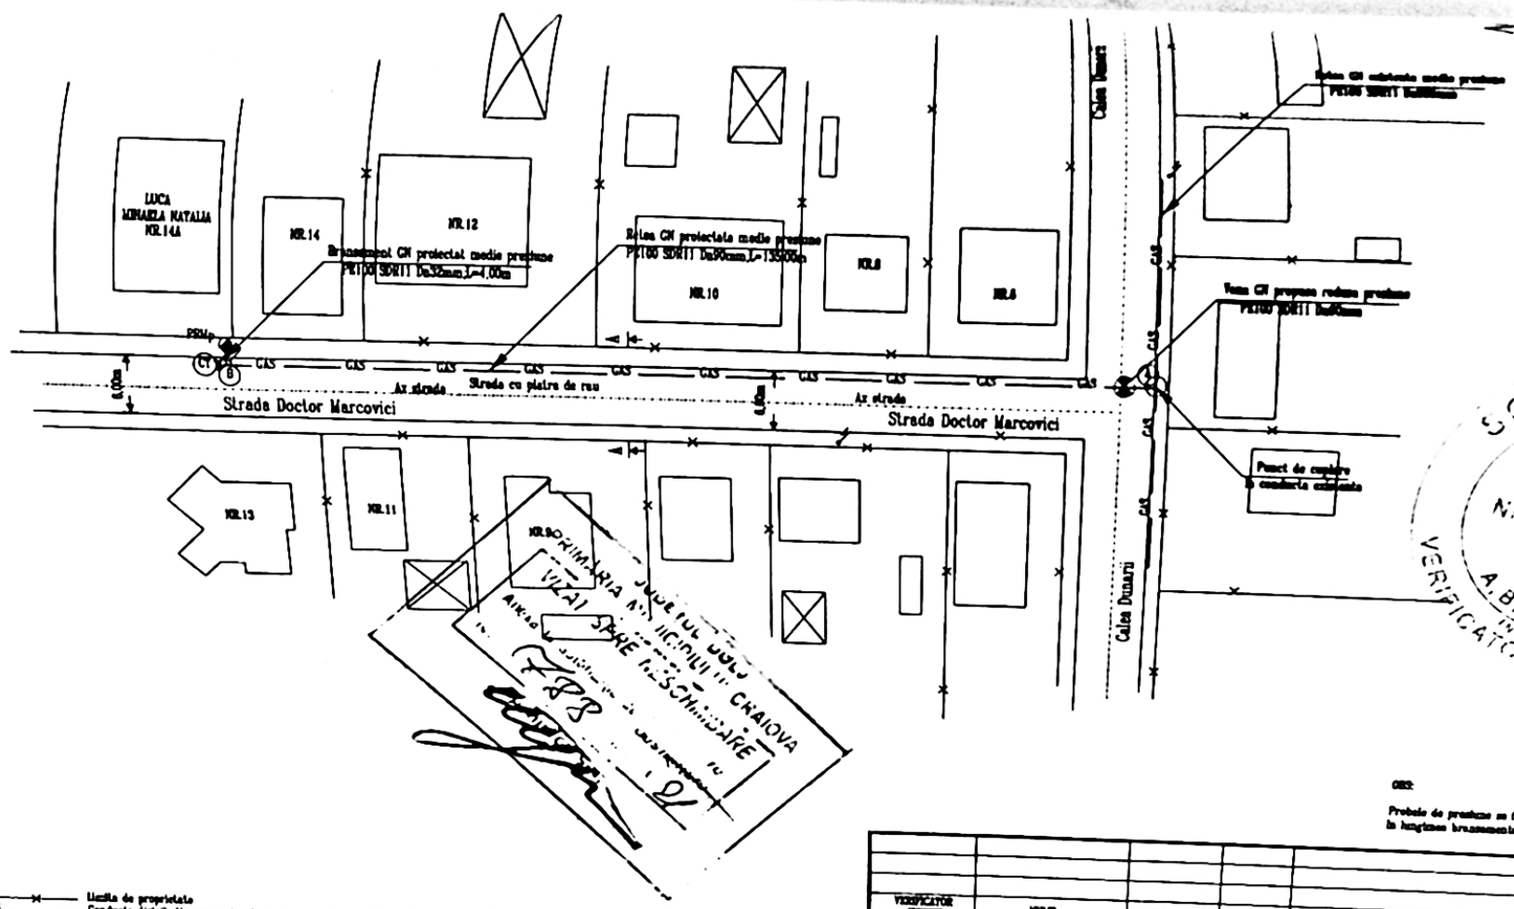

LEGENDA

- Limita de proprietate
- GAS — Conducta distribuție gaze naturale medie presiune existentă, PE100 SDR11 Da355mm
- GAS — Conducta distribuție gaze naturale medie presiune proiectată, PE100 SDR11 Da90mm; L=135,00m
- Branșament GN redusă presiune proiectat, PE100 SDR11 Da32mm; L=4,00m; Q=0,80Nmc/h
- PRMp — Post de reglare măsurare propus, regulator de 10Nmc/h, conform acord access
- Racordare cu capac
- Stâlp energie electrică
- Punct de legătură cu conducta în funcțiune
- Cap terminal final al conductei nou proiectate
- Rețea distribuție apă 110PE KD, branșamente apă
- LEX20.DEY — Linie electrică subterană de 20.0KV

OBS:

Probele de presiune se fac la regim de MEDIE presiune
la lungimea branșamentului este inclus și capătul de branșament

VERIFICATOR EXPERT	NUME	SEMNATURA	CERERTA	REFERAT/EXPERTIZA NR. DATA

S.C. INSTPRO S.R.L. DRAGASANI
Str.Traian, nr.30, Dragasani, Jud. Valcea
J38/55/1999, R 11444947, tel./fax:0250811060

Beneficiar: ENGIE ROMANIA S.A.
Proiectat și executat: S.C. INSTPRO S.R.L.
Abonat: LUCA MIHAELA NATALIA
Str. DOCTOR MARCOVICI, Nr.14A
Localitatea: CRAIOVA, Jud. DOLJ

SPECIALITATE	NUME	SEMNATURA	Scara: 1:500	Titlu proiect: Extindere rețea și branșament gaze naturale presiune redusă	Proiect nr. 1413
Șef proiect	Ing. Oprea Mihai				
Proiectat	Ing. Costache Sorin		Data: 2021		Faza:
Desenat	Ionescu Emil			Titlu planșă: PLAN DE SITUAȚIE	Planșa nr.