


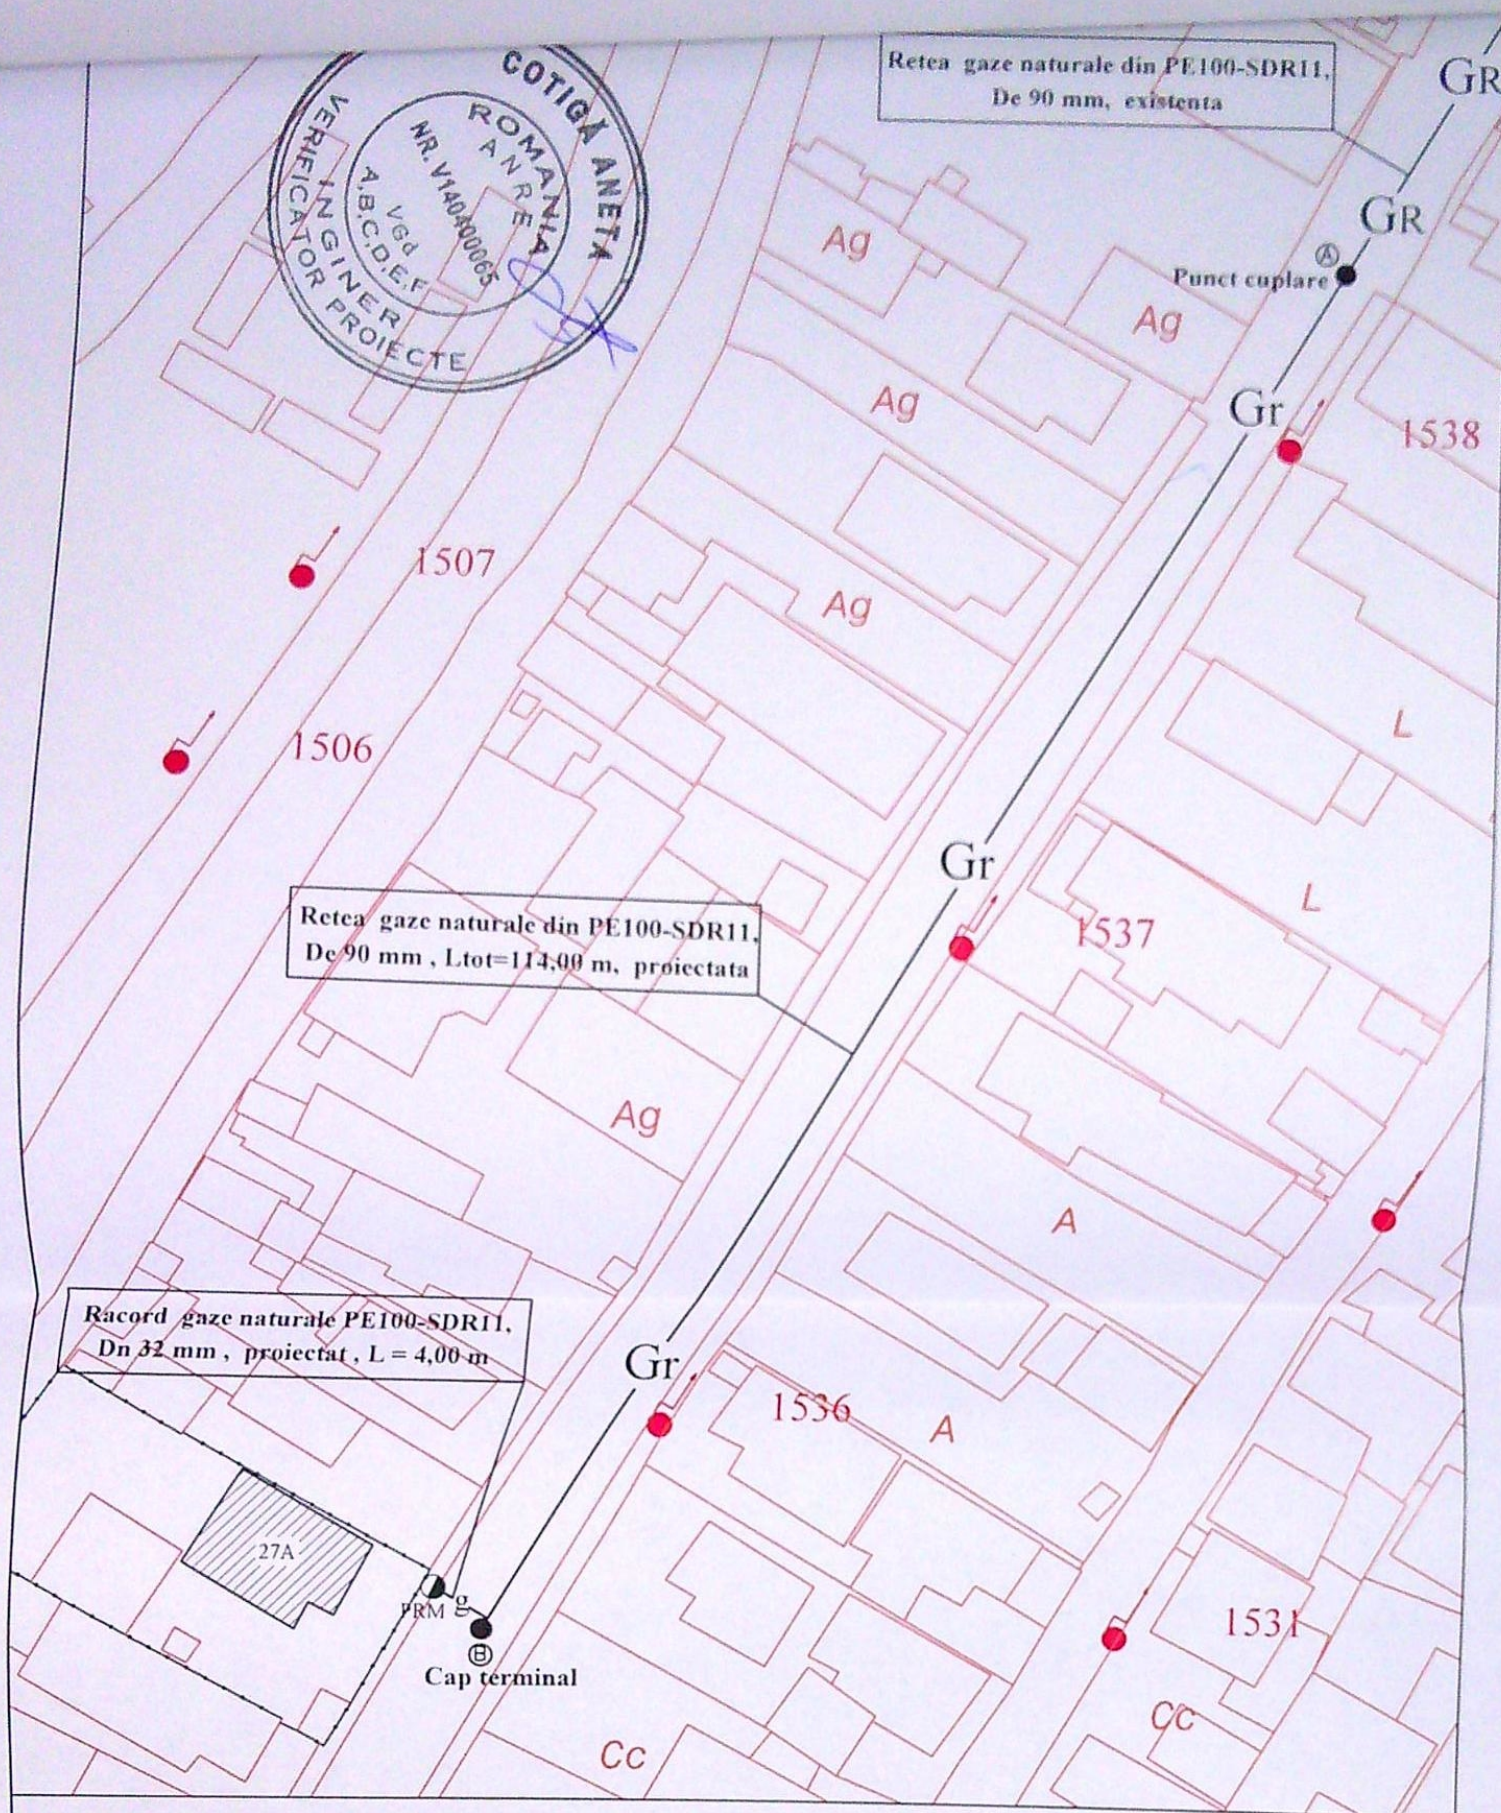

LEGENDA

- GR — Retea gaze naturale din PE100-SDR11, De 90 mm, existenta
- Gr — Retea gaze naturale din PE100-SDR11, De 90 mm, Ltot=114,00 m, proiectata
- g — Racord gaze naturale PE100-SDR11, Dn 32 mm, proiectat, L = 4,00 m
- — Limita proprietate solicitant
- PRM Post reglare - masurare, proiectat
- ⌋ Rasuflatoari
- ▨ Imobil pentru care se executa lucrarea de gaze
- (A) punct cuplare
- (B) cap terminal

A-B 114,00m PE100SDR11 De90mm

VERIFICATOR / EXPERT	NUME	SEMNATURA	CERINTA	REFERAT / EXPERTIZA NR. / DATA	
PROIECTA DESENAT	S.C. IPROEX ENERGY MANAGEMENT S.R.L. Bucuresti, Str. Aristide Pascal nr. 2, Sect.3, tel/fax: 021/2304049			PORNEALA CLAUDIU, CRAIOVA, Str. Romanitelor, nr. 27A, jud. Dolj	Proiect nr. 227/2022
	NUME	SEMNATURA	Scara:	Titlu proiect	Faza:
	DEACONU AURELIAN ADRIAN		1:500	EXTINDERE RETEA SI RACORD GAZE NATURALE CU POST DE REGLARE-MASURARE	DTAC
	TIP: PGD LEGITIMATIE NR. 209204171 PERIOADA DE VALABILITATE: 07.12.2025		Data: 2022	Titlu plansa PLAN DE SITUATIE	Plansa G1