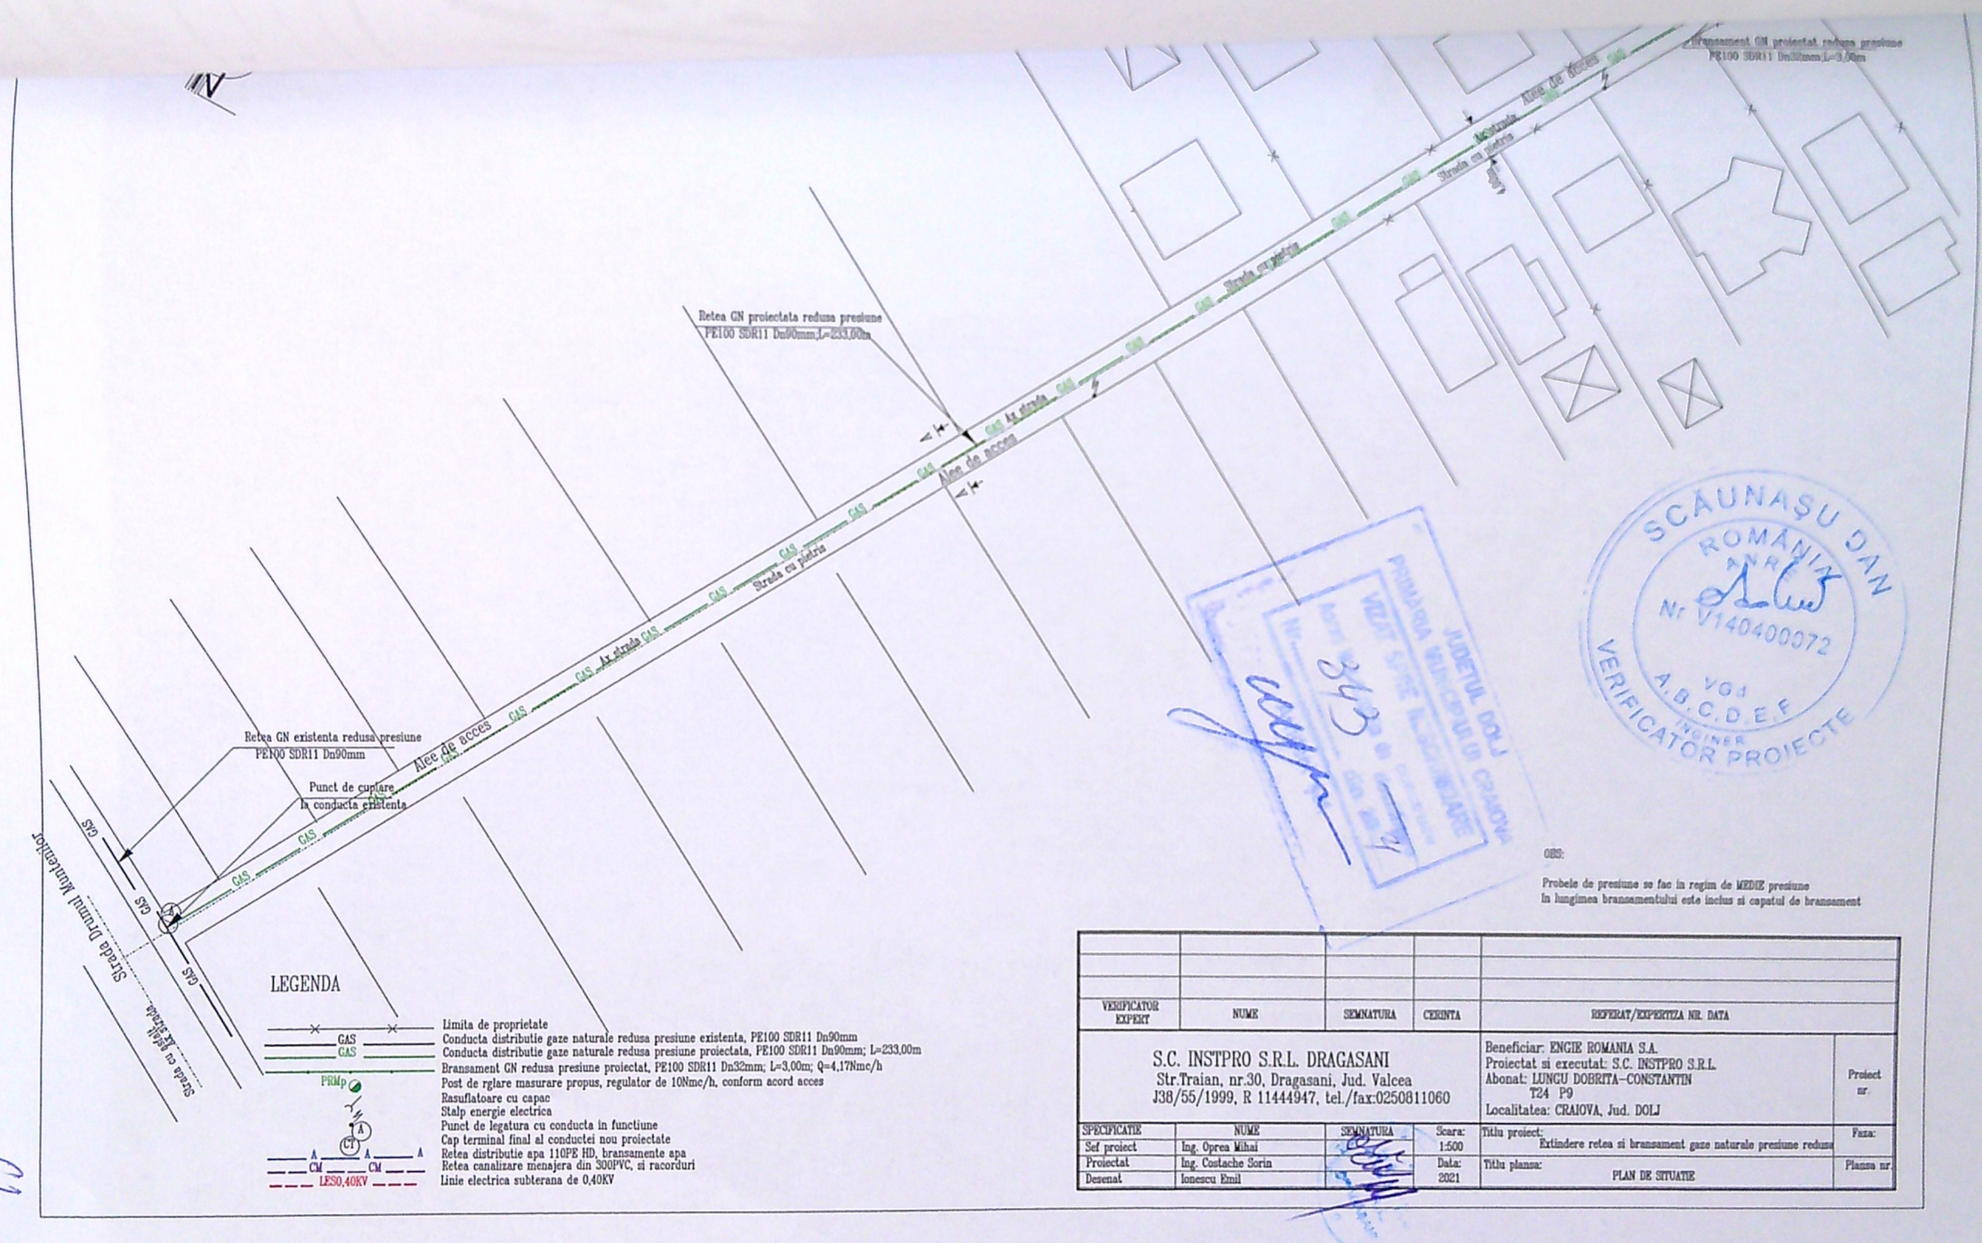

OBS:

Probele de presiune se fac in regim de MEDIE presiune
In lungimea bransamentului este inclus si capatul de bransament

VERIFICATOR EXPERT	NUME	SEMNATURA	CERINTA	REFERAT/EXPERTIZA NR. DATA

S.C. INSTPRO S.R.L. DRAGASANI Str.Traian, nr.30, Dragasani, Jud. Valcea J38/55/1999, R 11444947, tel./fax:0250811060				Beneficiar: ENGIE ROMANIA S.A. Proiectat si executat: S.C. INSTPRO S.R.L. Abonat: LUNGU DOBRITA-CONSTANTIN T24 P9 Localitatea: CRAIOVA, Jud. DOLJ	Proiect nr.
SPECIFICATIE	NUME	SEMNATURA	Scara: 1:500	Titlu proiect: Extindere retea si bransament gaze naturale presiune redusa	Faza:
Sef proiect	Ing. Oprea Mihai				
Proiectat	Ing. Costache Sorin		Data: 2021	Titlu plansa: PLAN DE SITUATIE	Plansa nr.
Desenat	Ionescu Emil				

JUDETUL DOLJ
PRIMARIA MUNICIPIULUI CRAIOVA
VIZAT SPRE NECESITATE
Nr. 343 din data de 20.04.21

SCAUNAŞU DAN
ROMANIA
ANRE
Nr. V140400072
VG1
A.B.C.D.E.F
INGINER
VERIFICATOR PROIECTE