


Se prelungește valabilitatea
Certificatului de urbanism

de la data de până la data de

prelungirea a valabilității nu este posibilă, solicitantul urmând să depună

data de lei, conform chitanței nr.

PT. ARHITECTURA
SECRETAR GENERAL

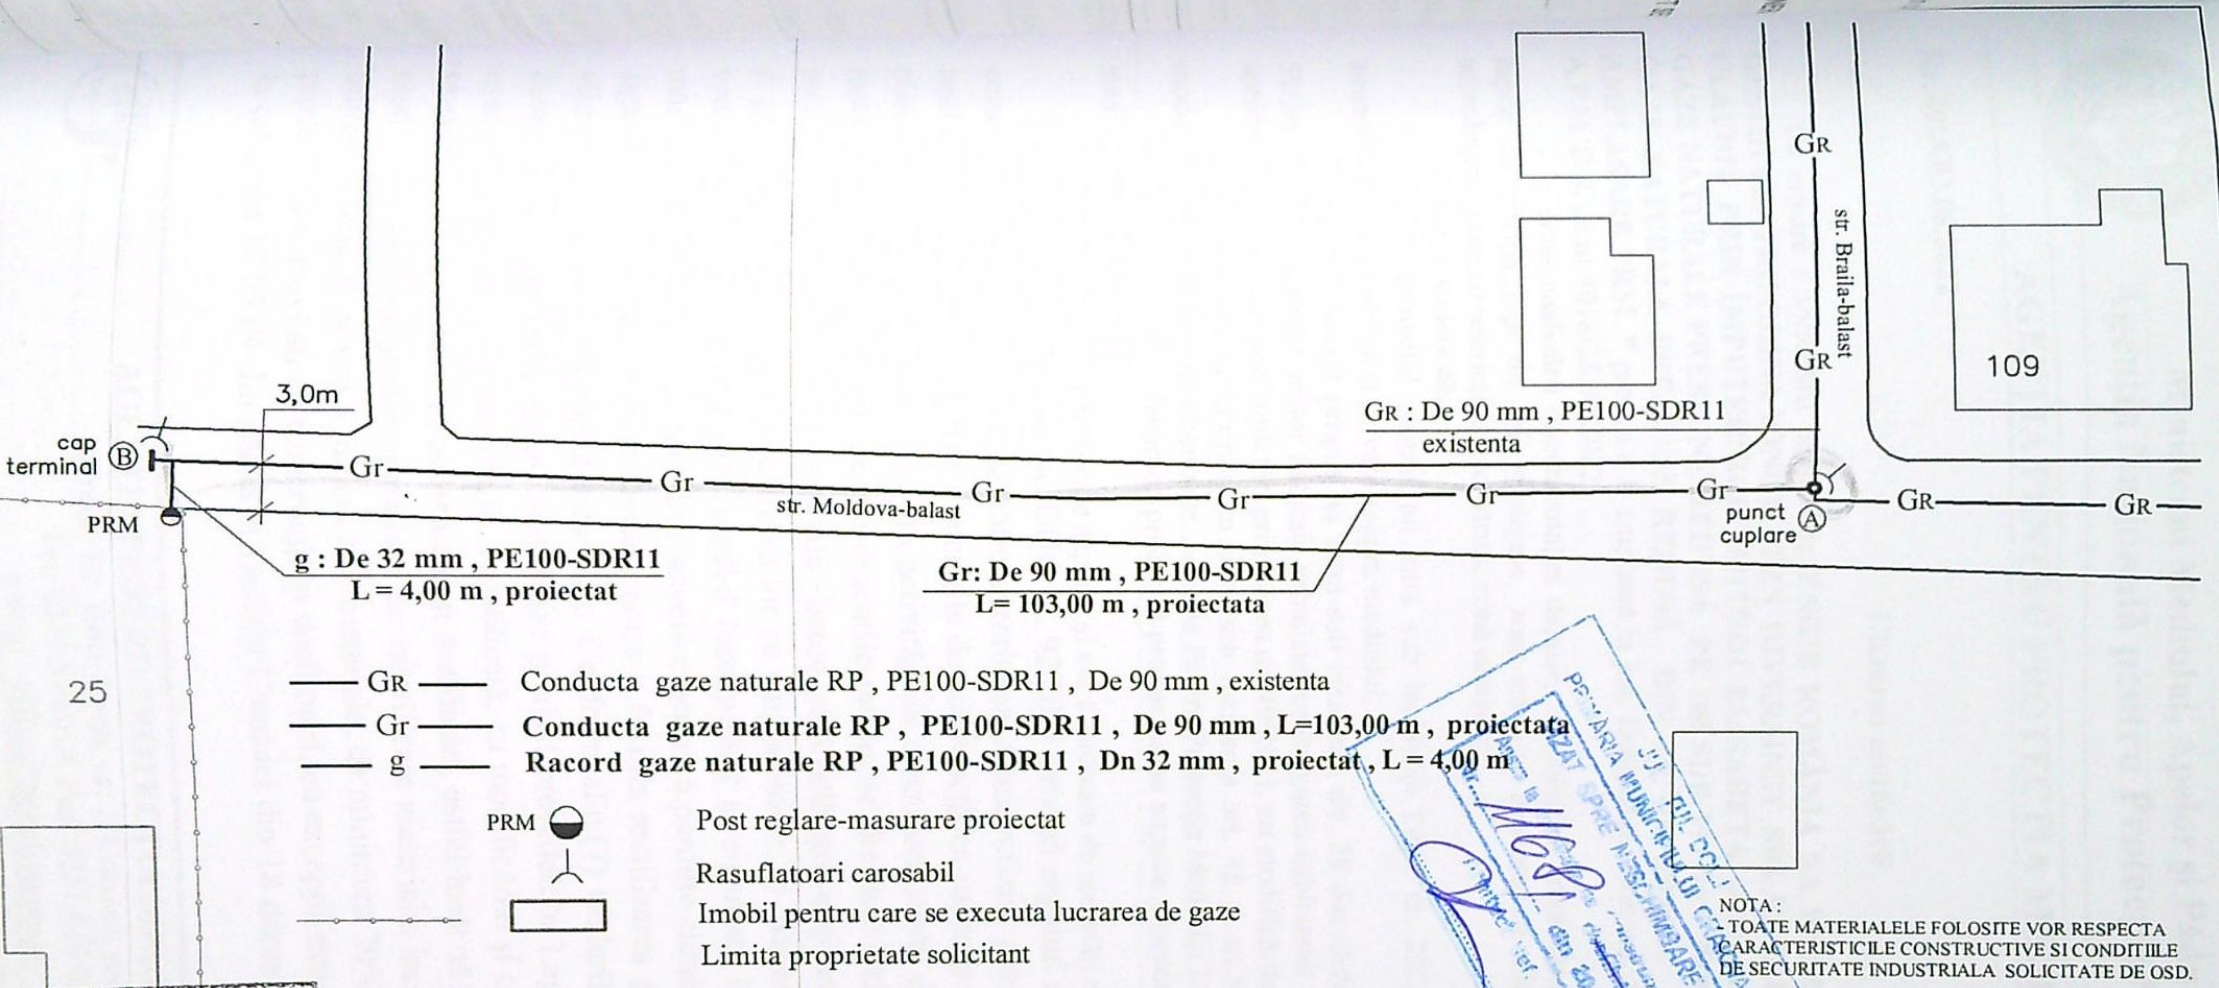

PRIMA ANEXA
LA
CERTIFICATUL DE URBANISM
Nr. 1287 din 20.09.2022
Arhitect șef

NOTA-Se vor efectua probe de presiune cu aer în conformitate cu „Norme tehnice pentru proiectarea, executarea și exploatarea sistemelor de alimentare cu gaze naturale”, aprobate prin Ordinul nr. 89/2018 pentru regimul de medie presiune, astfel :
1-proba de rezistență la presiune de 9 bar timp de 1 ora
2-proba de etanșitate la presiune de 6 bar timp de 24 ore.

PROIECTANT (operator economic) DIVERSINST S.R.L. CRAIOVA dir. ing. STEFAN IONUT (semnatura autorizata si stampila) Inst. aut. proiectant : ing. STEFAN IONUT inst. aut. ANRE, PGD nr. 2421/0314/2026				EXECUTANT (operator economic) director. ing. (semnatura autorizata si stampila) Inst. aut. executant : inst. aut. ANRE, EGD nr.	
DIVERSINST SRL CRAIOVA-J16/3102/92 Aut. PDSB nr. 16064/09.12.2020				ODINA IONUT CRAIOVA , str. MOLDOVA , nr. 25 , jud. DOLJ	G1
SPECIFICATIE	NUME	SEMNATURA	SCARA	PLAN DE SITUATIE	
SEF PROIECT	ing. Stefan Ionut		1:500		
PROIECTANT	ing. Stefan Ionut		DATA	PLAN DE SITUATIE	
DESENAT	ing. Dobre Marian		2022		
					Faza: CU
					Pr. nr: 169/2022