


Conținutul documentelor se poate verifica la adresa
verificare online disponibil în antet. Codul de verificare este
generării documentului.

S teren = 400,00 mp
Sc = 136,10 mp
Sd = 136,10 mp
P.O.T. = 34,03 %
C.U.T. = 0,34

315000

 Limita proprietate
 Imprejmuire propusa - 77,27 m
 Construcie P - propusa
 Acces pietonal
 Acces auto
 Alei pietonale si auto (2 locuri - 2.5x5m)
 propuse S = 154 mp
 Spatiu verde S = 110 mp

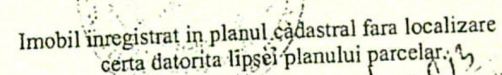


41331 / 2013
Oficiul de Cadastru și Publicitate Imobiliară
IOSIF GHEORGHI
CONSILIER

Titlu planșă:	PLAN SITUATIE	Planșă nr.: Nontificat A01
---------------	---------------	----------------------------------


pentru proprietarii imobilelor. Pentru alți solicitanți, costul

foto

JUDETUL DOLJ
PRIMĂRIA MUNICIPIULUI CRAIOVA
VIZAT SPRE NESCHIMBARE
NR. 5 construire
Apex la autorizatie de construire
1117
din 2025

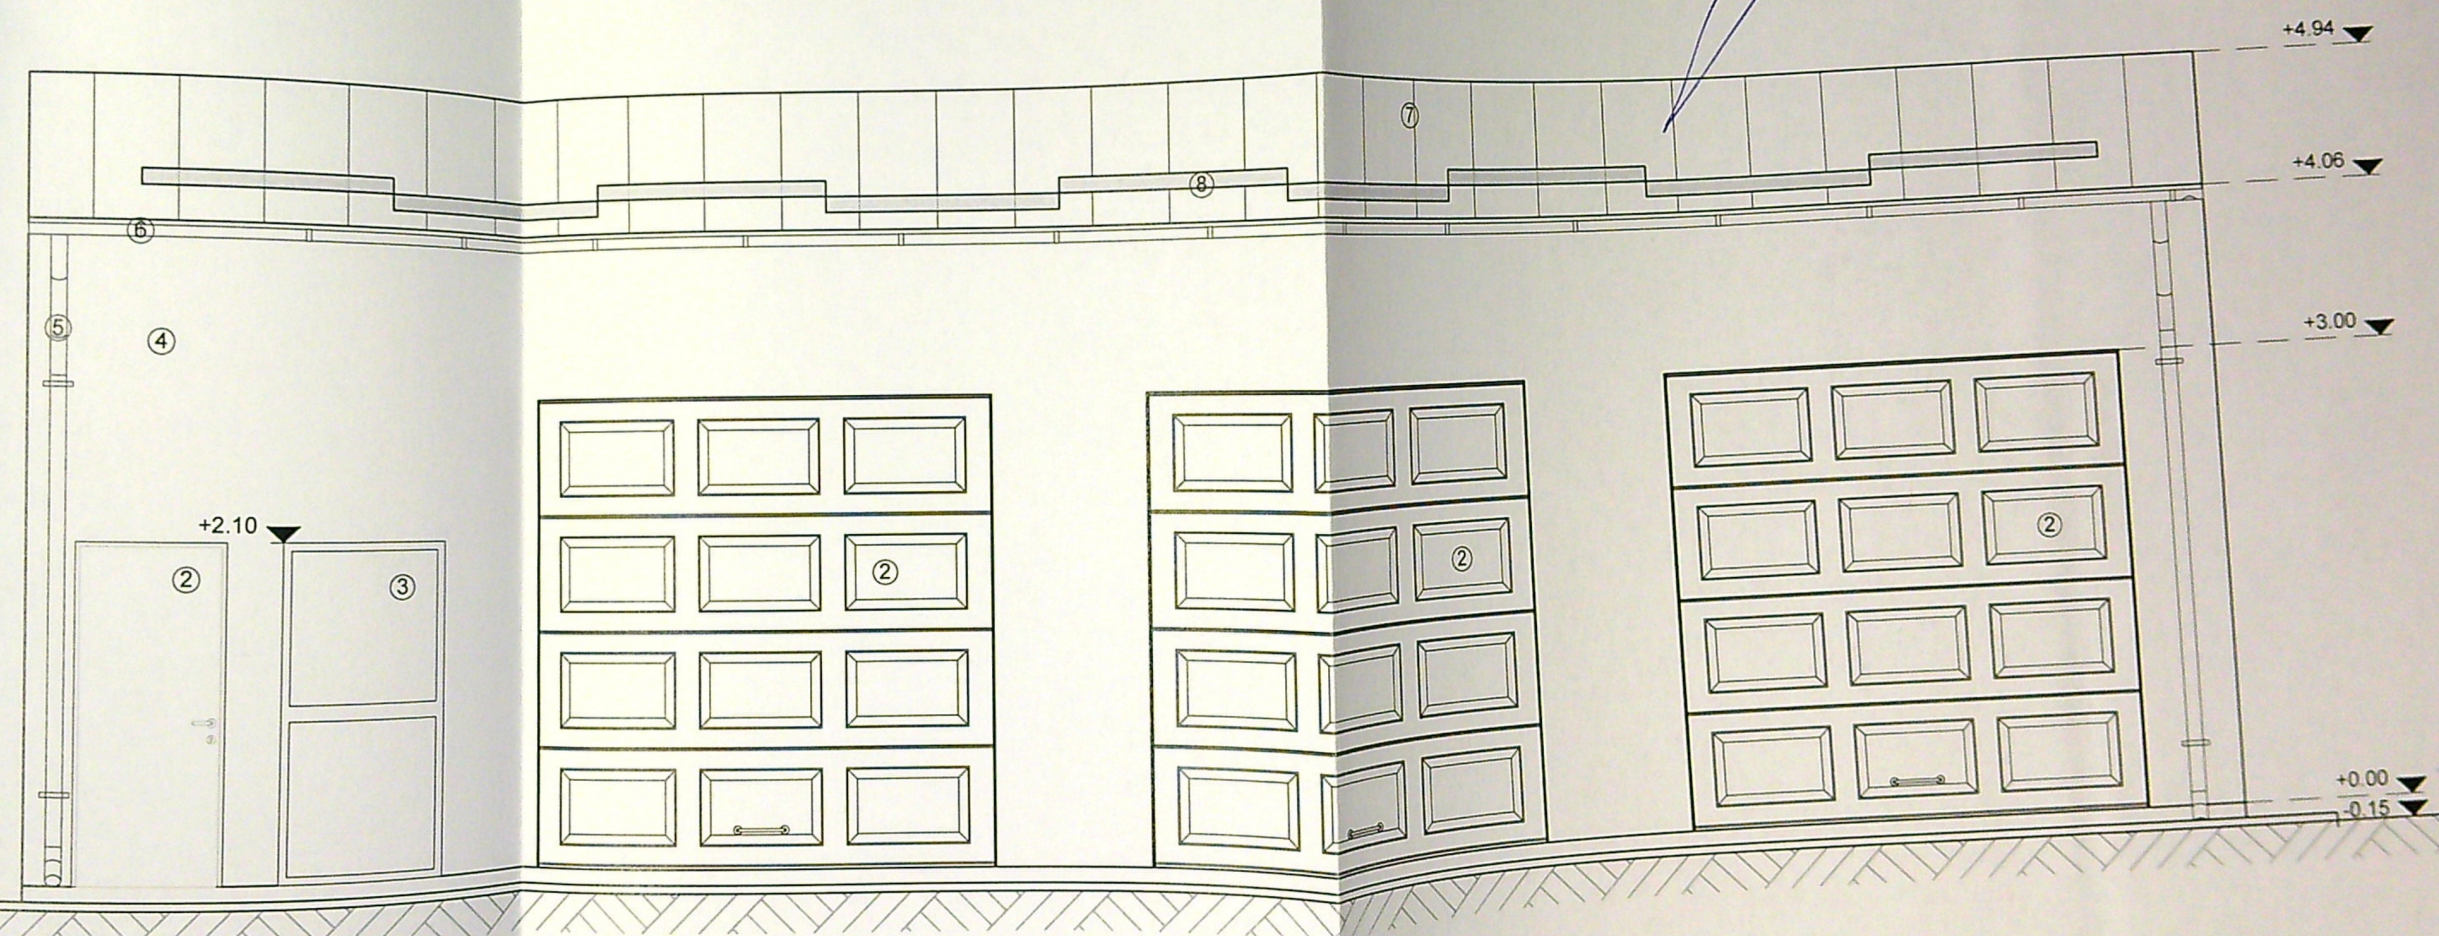

- Legenda:**
- ① Trotuar perimetral
 - ② Usa pietonala/auto - gri
 - ③ Fereastră PVC culoare - alb
 - ④ Perete panou sandwich - alb
 - ⑤ Burlan tabla - gri


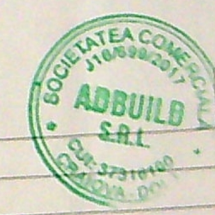


Clasa de importanta - IV
Categoria D - importanta redusă

REFERAT / EXPERTIZA NR. / DATA		
VERIFICATORI / EXPERT	NUME	SEMNATURA
Proiectant general:	S.C. ADBUILD S.R.L.	
Proiectant specialitate:	DAL DESIGN S.R.L.	
Specificatie:	arh. Georgescu Daniel	
Proiect	arh. Georgescu Daniel	
Beneficiar:		
CIORA GABRIELA RAMONA		
Titlu proiect:		
Construire anexa exploatare agricola depozitare unelte si utilaje agricole P cu durata de amplasare 10 ani si imprejmuire teren		
T75 P21, Mun. Craiova, jud. Dolj - nr. cad. 215437		
Data:		
09.2025		
Scara:		
1:50		
Titlu planșă:		
EATADA NORD EST		

Foto

JUDETUL DOLJ
PRIMĂRIA MUNICIPIULUI CRAIOVA
VIZAT SPRE NESCIMBARE
NR. 5
Anexa la autorizația de construire
Nr. 1112 din 20.02.2017
Arhitect sef.

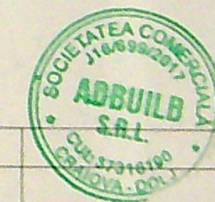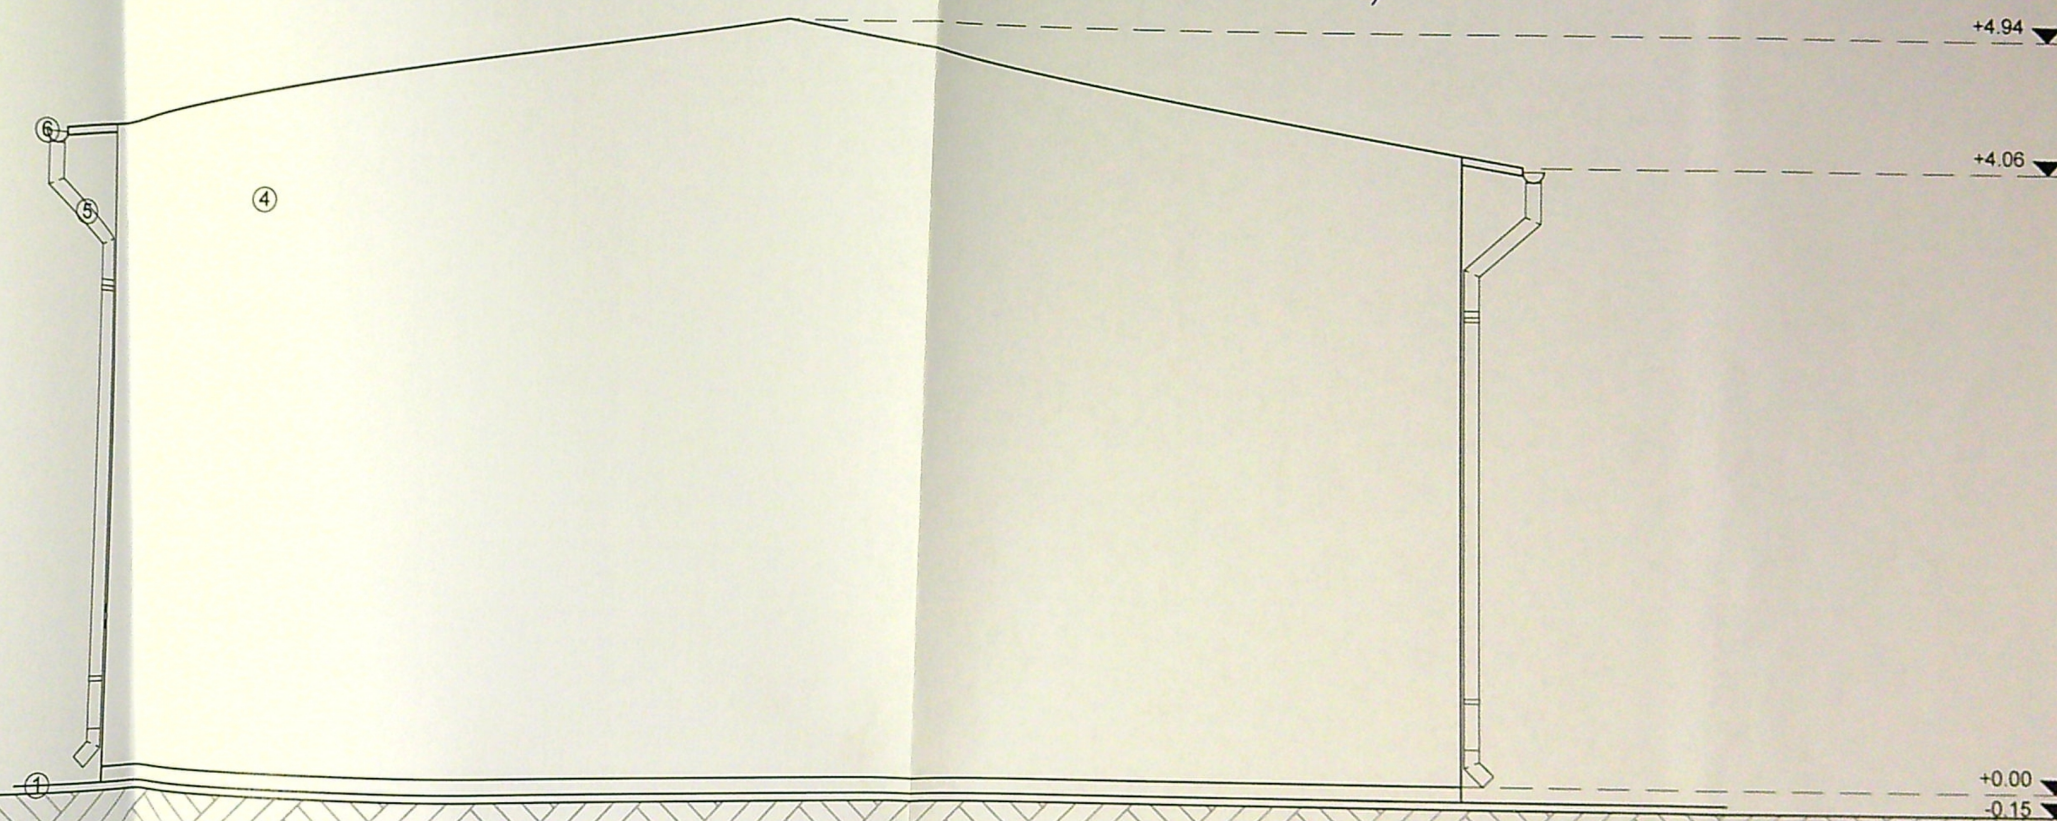


Clasa de importanță
Categoria D - importantă

VERIFICATOR/ EXPERT	NUME	SEMNATURA	CERINTA A1	REFERAT / EXPERTIZA NR. / DATA
Proiectant general:	S.C. ADBUILD S.R.L. Str. Fochistului, Nr. 2B Tel: 0768 495 963 Email: adbuild.srl@gmail.com			Beneficiar:
Proiectant specialitate:	DAL DESIGN S.R.L. com. Bucovat, sat. Leamna de Jos, nr. 244, judet Dolj C.I.F. 2327581 J16/2382/1992 Tel. 0723 698 078			CIORA GABRIELA RAMONA
Specificatie:	Nume:	Semnatura:	Scara:	Construire anexa exploatare agricole depozitare unelte si utilaje agricole P cu durata de amplasare 10 ani si imprejurire teren T75 P21, Mun. Craiova, jud. Dolj - nr. cad. 215437
Sef proiect	arh. Georgescu Daniel		1:50	
Proiectat	arh. Georgescu Daniel		Data:	

- Legenda:**
- ① Trotuar perimetral
 - ② Usa pietonala/auto - gri
 - ③ Fereastră PVC culoare - alb
 - ④ Perete panou sandwich - alb
 - ⑤ Burlan tabla - gri
 - ⑥ Jgheab tabla - gri
 - ⑦ Jgheab panou sandwich alb

foto

JUDETUL DOLJ
PRIMĂRIA MUNICIPIULUI CRAIOVA
VIZAT SPRE NESCHIMBARE
NR. 5
Anexa la autorizația de construire
Nr. 1117 din 20.25
Arhitect șef.

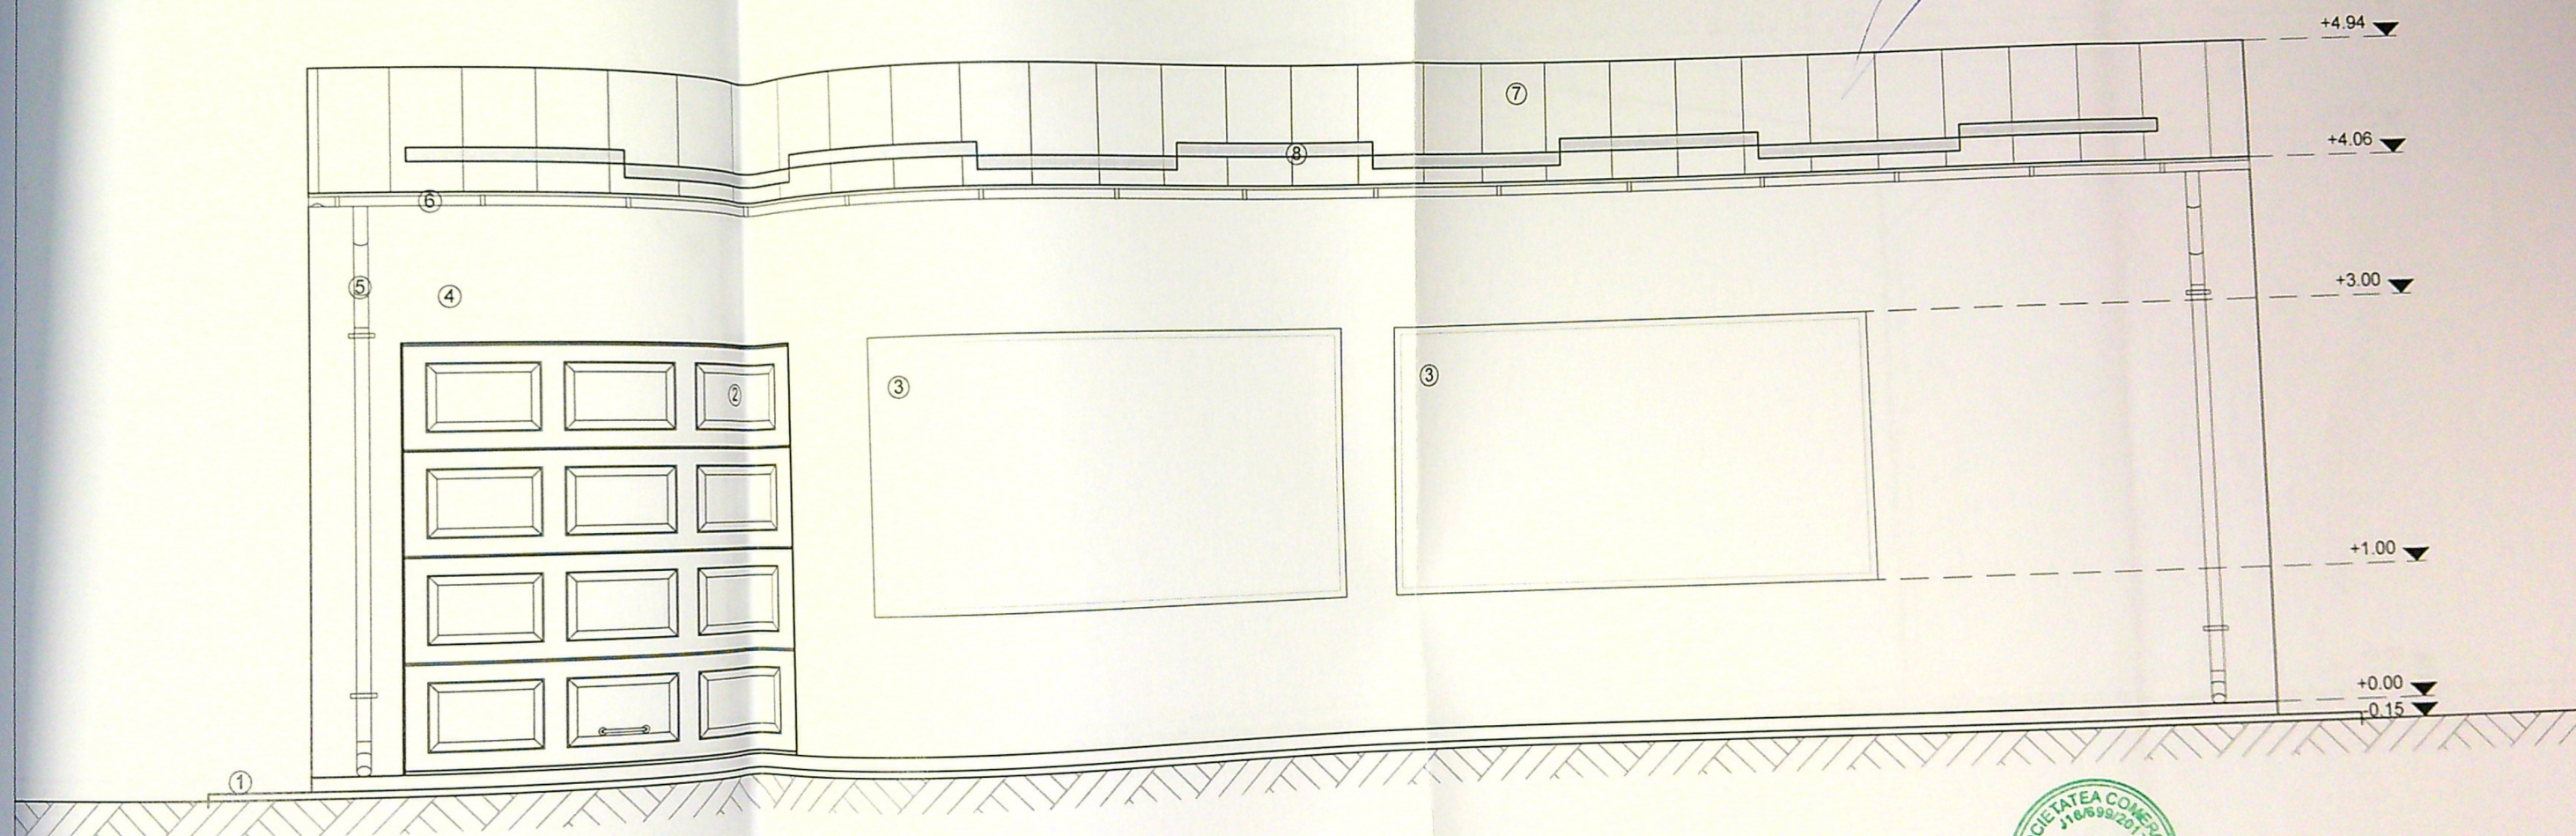




Clasa de importanță
Categoria D - importantă

Legenda:

- ① Trotuar perimetral
- ② Usa pietonala/auto - gri
- ③ Fereastră PVC culoare - alb
- ④ Perete panou sandwich - alb
- ⑤ Burlan tabla - gri
- ⑥ Jgheab tabla - gri
- ⑦ Invelitoare panou sandwich-alb
- ⑧ Parazapada

VERIFICATOR/ EXPERT	NUME	SEMNATURA	CERINTA A1	REFERAT / EXPERTIZA NR. / DATA
Proiectant general:	S.C. ADBUILD S.R.L. Str. Fochistului, Nr. 2B Tel: 0768 495 963 Email: adbuild srl@gmail.com			Beneficiar: CIORA GABRIELA RAMONA
Proiectant specialitate:	DAL DESIGN S.R.L. com. Bucovat, sat Leamna de Jos, nr. 244, judet Dolj C.N.F. 2327581 J/162382/1992 Tel: 0723 696 076			Titlu proiect: Construire anexa exploatare agricola depozitare unelte si utilaje agricole P cu durata de amplasare 10 ani si imprejmuire teren T75 P21, Mun. Craiova, jud. Dolj - nr. cad. 215437
Specificatie:	Nume:	Semnatura:	Scara:	Titlu plansa:
Sef proiect	arh. Georgescu Daniel		1:50	
Proiectat	arh. Georgescu Daniel		09.2025	
Desenat	ing. Dragos Andrei			FATADA SUD VEST

Foto

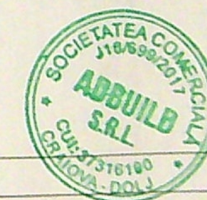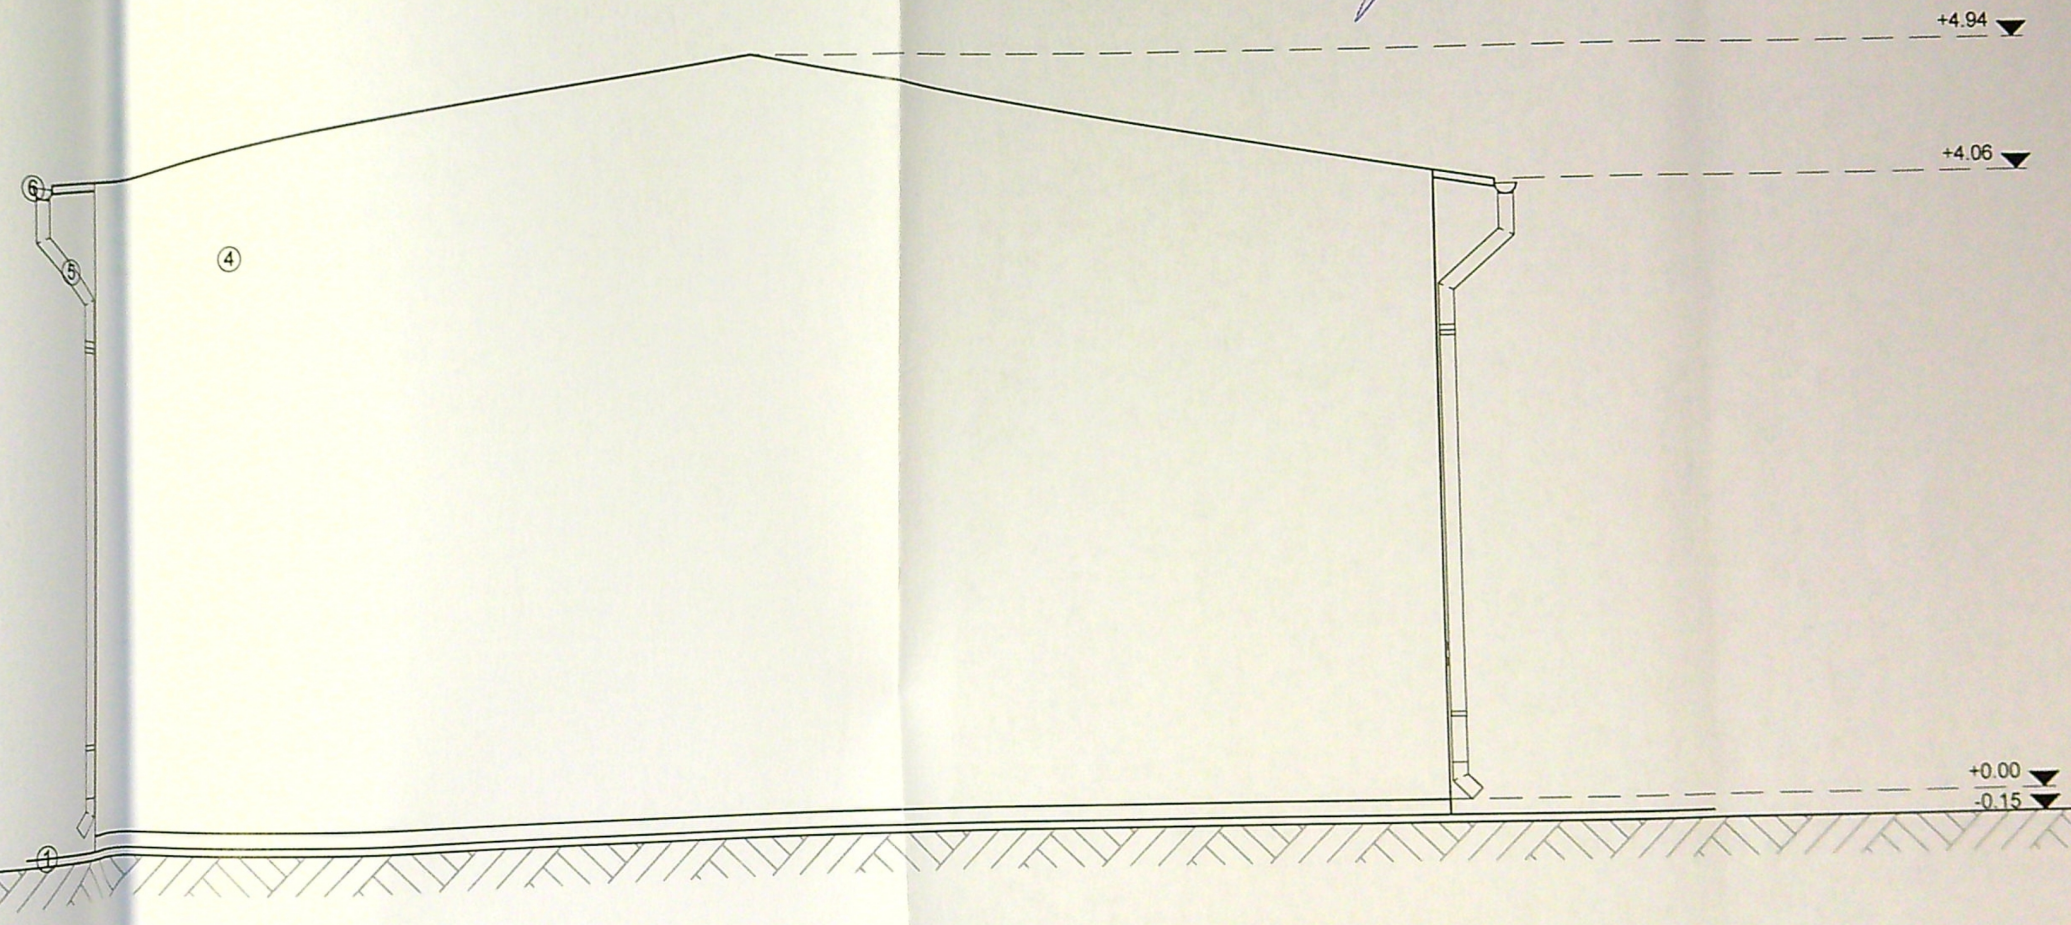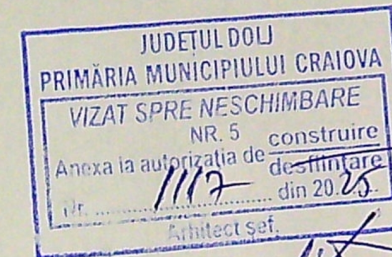

Clasa de importanta -
Categoria D - importanta red

REFERAT / EXPERTIZA NR. / DATA			
VERIFICATOR/ EXPERT	NUME	SEMNTURA	CERINTA A1
Proiectant general:	S.C. ADBUILD S.R.L. Str. Fochistului, Nr. 2B Mun. CRAIOVA, jud. DOLJ Tel: 0768 495 963 RO 371316100 Email: adbuild.srl@gmail.com J16/ 699 /2017		
Proiectant specialitate:	DAL DESIGN S.R.L. com. Bucovat, sat Leamna de Jos, nr. 244, judet Dolj Tel: 0723 696 076 C.I.F.: 2327581 J16/2382/1992		
Specificatie:	Nume:	Semnatura:	Scara:
Sef proiect	arh. Georgescu Daniel		1:50
Proiectat	arh. Georgescu Daniel		Data:
Desenat	ing. Dragos Andrei		09.2025
Beneficiar:			Proiect nr.:
CIORA GABRIELA RAMONA			38/20
Titlu proiect:			Faza:
Construire anexa exploatare agricola depozitare unelte si utilaje agricole P cu durata de amplasare 10 ani si imprejmuire teren T75 P21, Mun. Craiova, jud. Dolj - nr. cad. 215437			D.T.A
Titlu plansa:			Plansa nr.:
FATADA SUD EST			A0

- Legenda:**
- ① Trotuar perimetral
 - ② Usa pietonala/auto - gri
 - ③ Fereastră PVC culoare - alb
 - ④ Perete panou sandwich - alb
 - ⑤ Burlan tabla - gri
 - ⑥ Jgheab tabla - gri
 - ⑦ Invelitoare panou sandwich-alb
 - ⑧ Parazapada