

- LEGENDA**
- - - Ax drum
 - - - Limita proprietate
 - Suprafata construita propusa
 - Terasa neacoperita
 - Acces proprietate pietonal si auto
 - Alei pavate auto
 - Alei pavate pietonale
 - Spatii verzi
 - Platforma deseuri menajere
 - Parcaje auto (2 loc)
 - B.E.V.

Suprafata teren = 500.00 mp

EXISTENT
 Suprafata construita existenta = 0.00 mp
 Suprafata desfasurata existenta = 0.00 mp
 POT existent = 0.00%
 CUT existent = 0.00

PROPUSE
 Suprafata construita propusa = 169.30 mp
 Suprafata desfasurata propusa = 169.30 mp
 Terasa neacoperita = 20.40 mp
 POT propus = 33.86%
 CUT propus = 0.34

Suprafata spatiu verde = 231.30mp
 Alei pavate auto = 45.00mp
 Alei pavate pietonale = 40.00mp

Date referitoare la teren	
Categoria de folosinta	Suprafata (mp)
Cc	500
Mentiuni	
Teren imprejmuit partial cu gard de beton, gard de lemn si limita conventionala.	
B. Date referitoare la constructii	
Destinatia	Suprafata construita la sol (mp)
	Mentiuni

Suprafata totala masurata a imobilului = 500mp

Executant: TOPO ELCAD CONSULT S.R.L.

CERTIFICAT DE AUTORIZARE
 Seria RO-B-J Nr. 0865/05.05.2018
 TOPO ELCAD CONSULT S.R.L.
 CLASA III

Confirmarea executării măsurătorilor la teren, conform planșei de măsurare și a documentației cadastrale, în baza prezentei așezate cu rezoluția din teren.

Semnatura: _____
 Data: Februarie 2018

Inspector


Confirm introducerea imobilului in baza de date inter altribuirea numarului cadastral





Semnatura si parafă

Data: _____

Stampila BCPI

5207/1/07-0

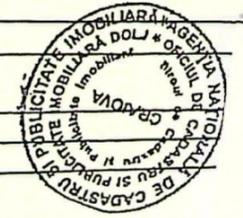

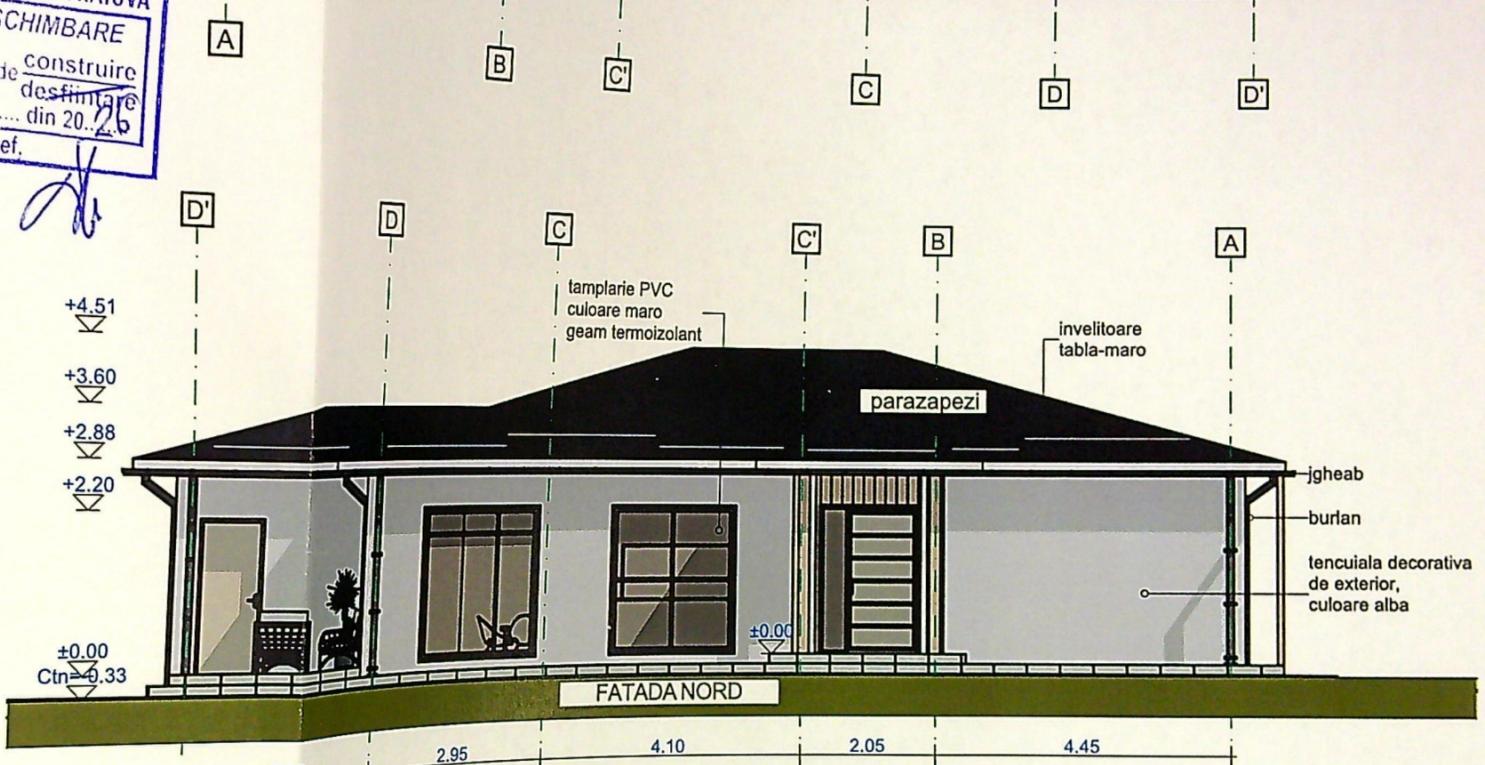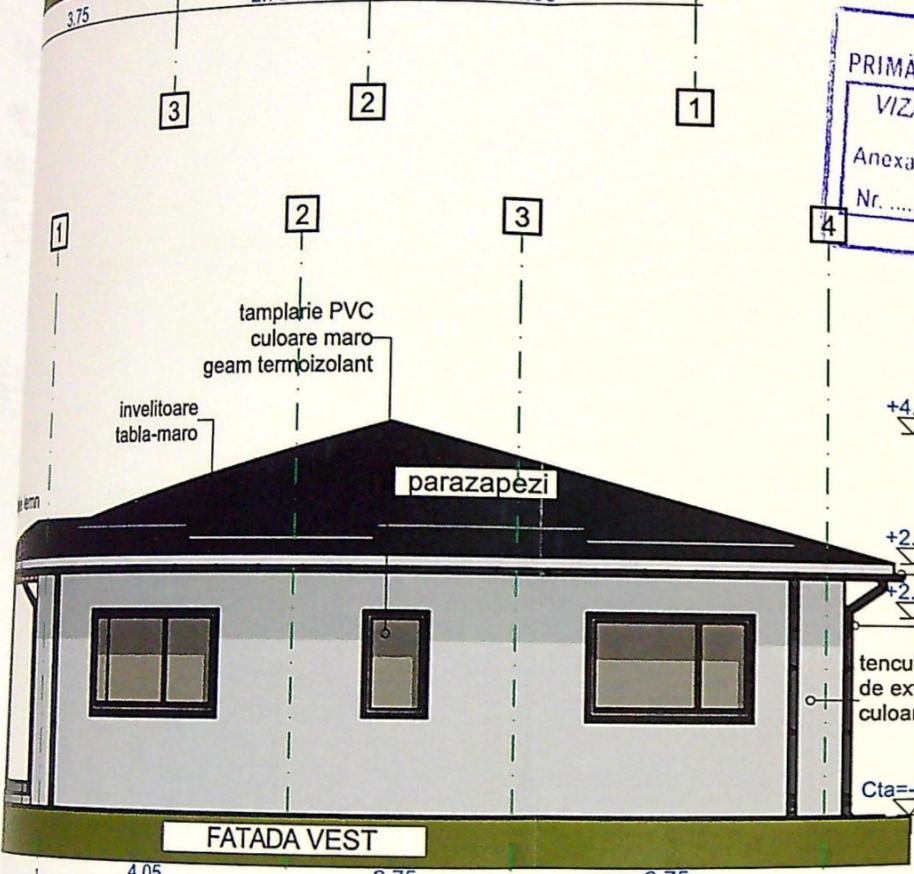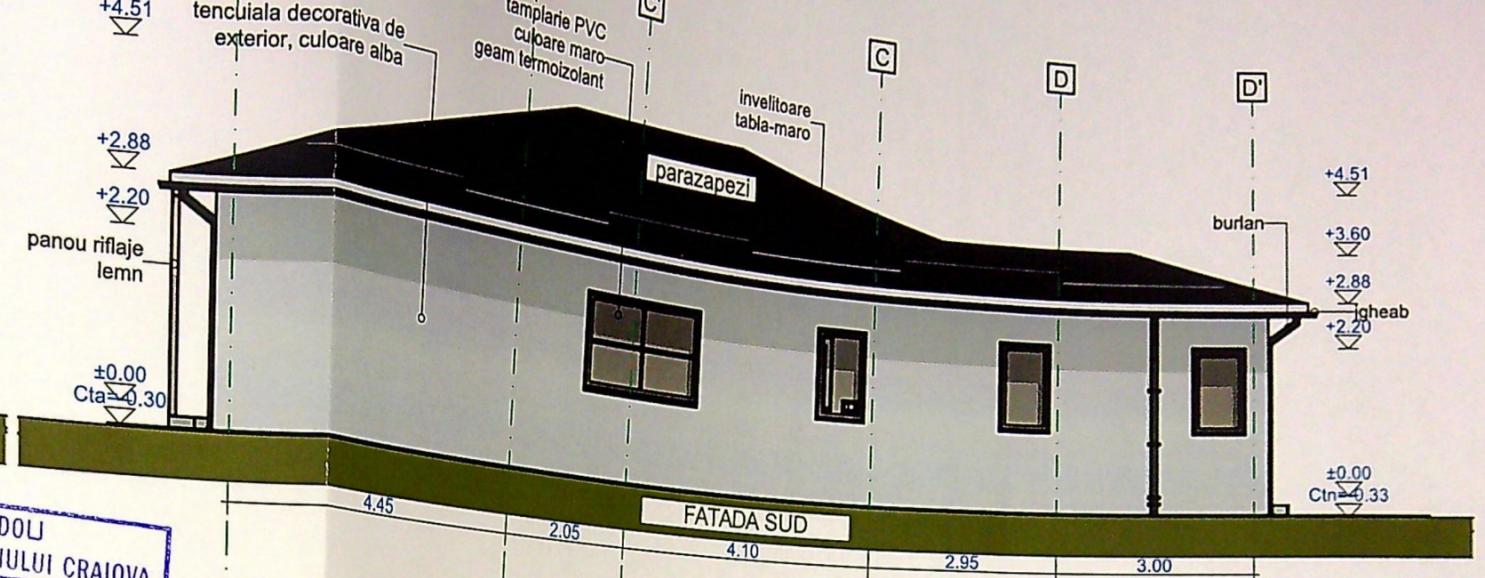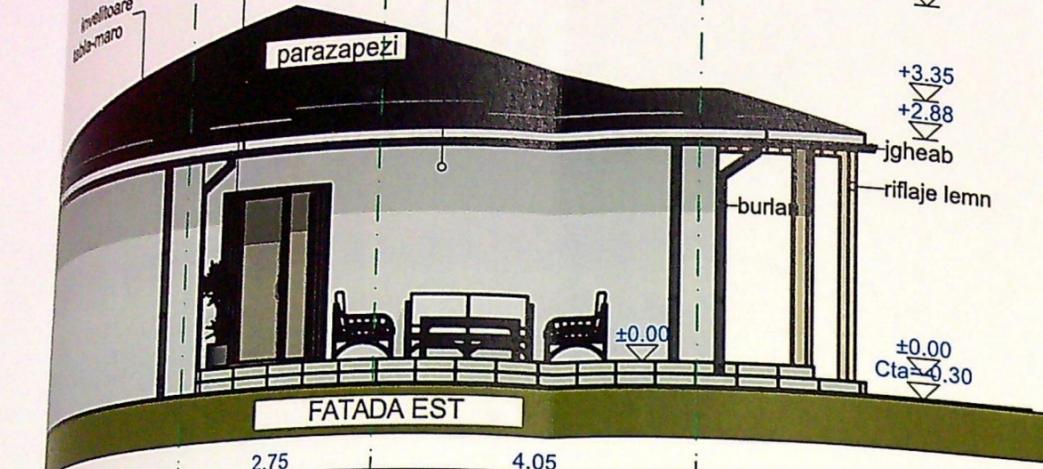

JUDEȚUL DOLOJ
 PRIMĂRIA MUNICIPIULUI CRAIOVA
 VIZAT SPRE NESCHIMBARE
 NR. 7
 Anexa la autorizația de construire
 Nr. 64 din 20.06.2016
 Arhitect șef.



ORDINUL ARHITECTILOR
 DIN ROMANIA
 4275
 Daniel Marian
 GEORGESCU
 Arhitect cu drept de semnătură

CATEGORIA "D" DE IMPORTANȚĂ
 CLASA "IV" DE IMPORTANȚĂ