



PLAN DE AMPLASAMENT SI DELIMITARE A BUNULUI IMOBIL

Judetul DOLJ
Teritoriul adm. CRAIOVA

Cod SIRUTA
Adresa imobilului:
Str. ROZNOV, nr. 57.
Nr. cadastral al bunului imobil..... 9677

(intravilan)
Scara 1:500

Numele si prenumele proprietarului:
MAGAREATA ELENA
Adresa proprietarului:
Str. ROZNOV, nr. 57.
Localitatea CRAIOVA
Judetul DOLJ

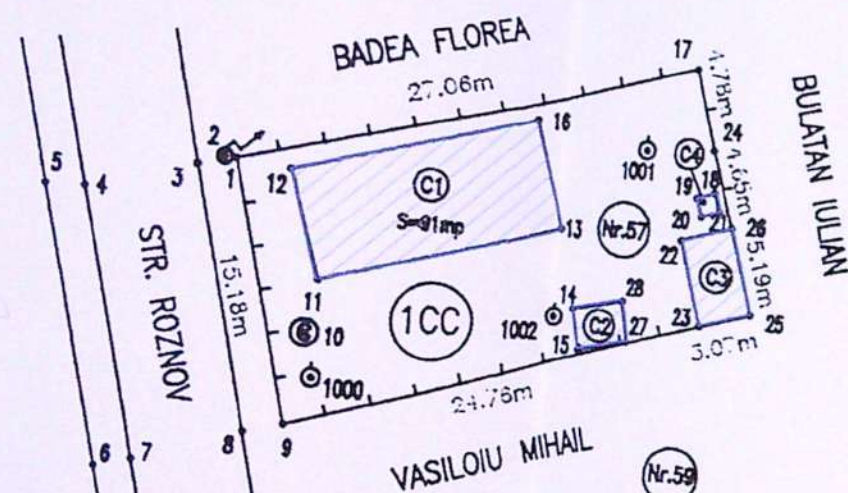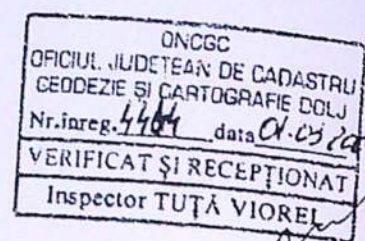

PLAN SITUATIE ACTUALA inainte de desfiintare

LEGENDA:

- C1 - Locuinta cu Sc=Sd=91 mp - PROPUSE A SE DESFIINTA
- C2 - Magazie PFL cu Sc=Sd=8 mp - PROPUSE A SE DESFIINTA
- C3 - Magazie lemne cu Sc=Sd=16 mp - PROPUSE A SE DESFIINTA
- C4 - WC cu Sc=Sd=1 mp - PROPUSE A SE DESFIINTA


INDICATORI URBANISTICI

SITUATIE ACTUALA

Steren = 408 mp
Sc = 116 mp
Sd = 116 mp
POT = 28,43 %
CUT = 0,28

SITUATIE DUPA DESFIINTARE

Steren = 408 mp
Sc = 0 mp
Sd = 0 mp
POT = 0 %
CUT = 0

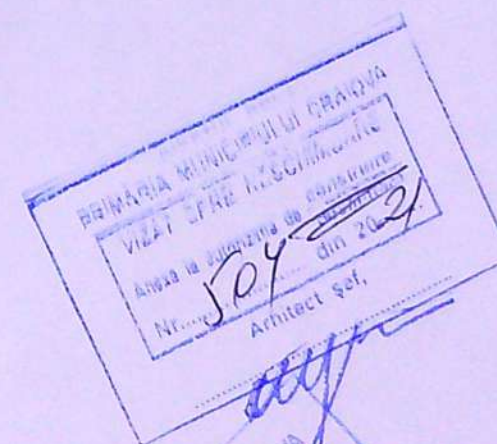

NOTA:

Prezentul plan de situatie-propunere in faza DTAD+DTAC+DTOE este plan modificator al planului de situatie-anexa la CU nr. 1702/2019

verificator/expert	nume	semnatura	cerinta	referat/expert
BIROU INDIVIDUAL DE ARHITECTURA ARH. MIHAI MIEREANU P5827 OAR 00061				
Beneficiar			DEGERATU IULIAN	
specificatie			Desfiintare corp C1, C2, C3, C4 si Construire Locuinta P+1E in Craiova, str. Roznov nr. 57	
Arh. M. Miereanu			faza DTAD+DTAC+DTOE	
scara			1:50	
proiect			70/2021	


Numele si prenumele executantului
Ing. VADUVA ALIN

Sistem de proiectie : local

Fatada Est




Fatada Sud

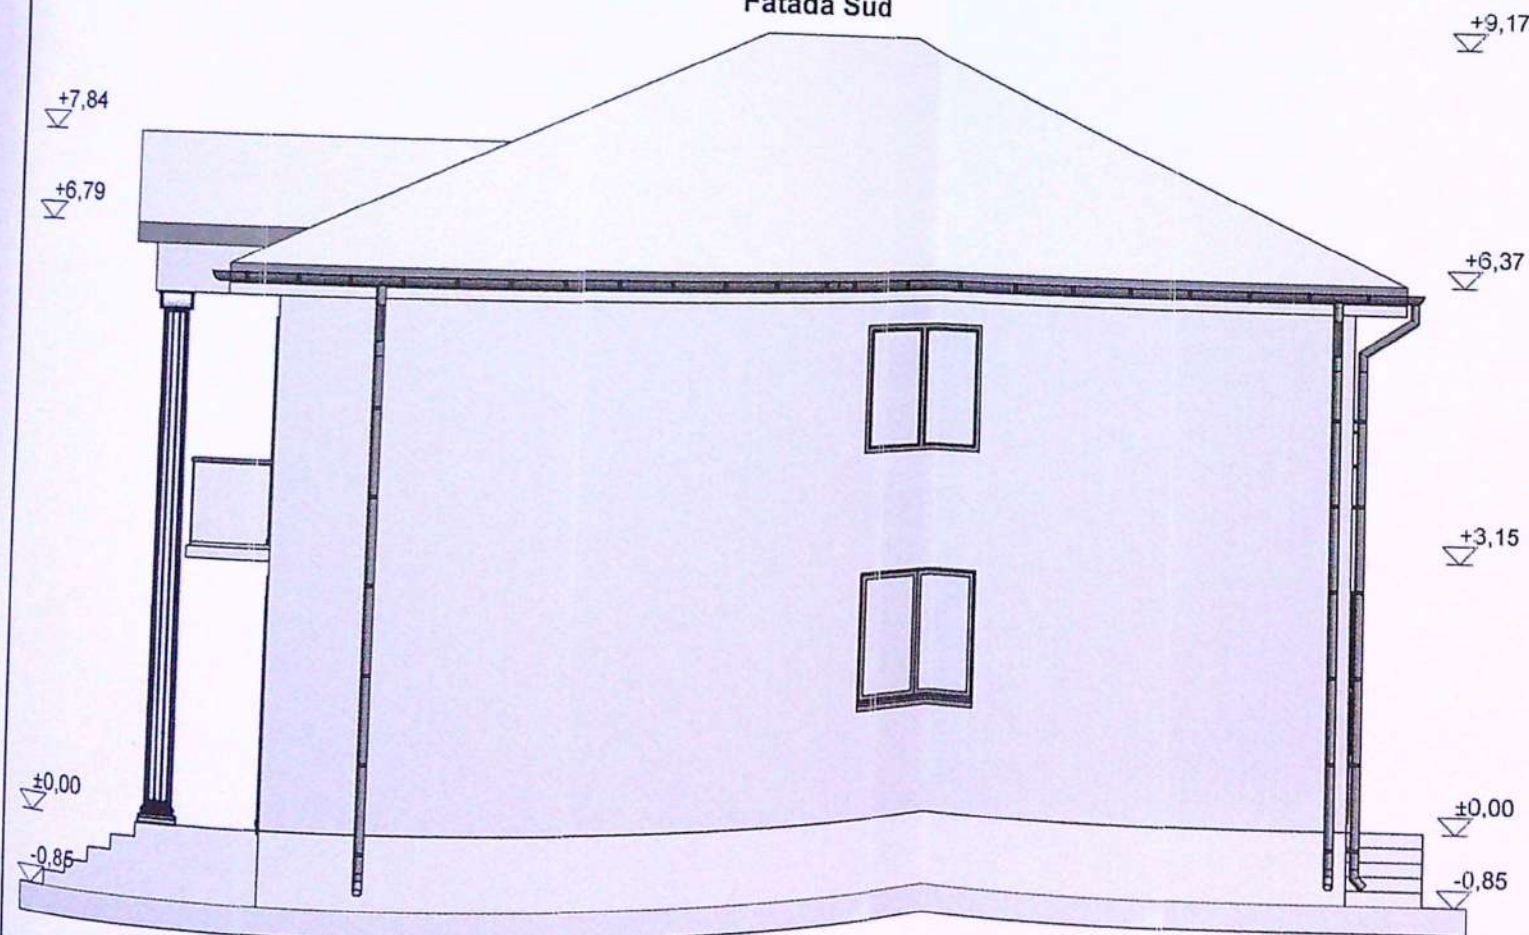


- LEGENDA
1. Soclu tencuiala decorativa
 2. Tencuiala decorativa
 3. Tamplarie PVC, maron
 4. Invelitura

Fatada Vest

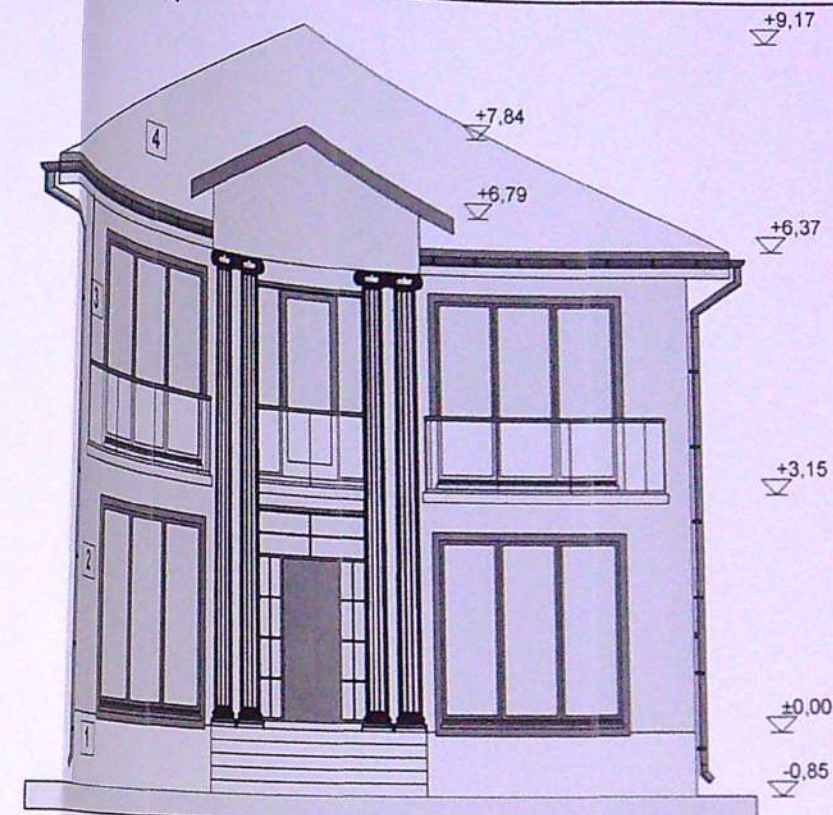

Fatada Nord

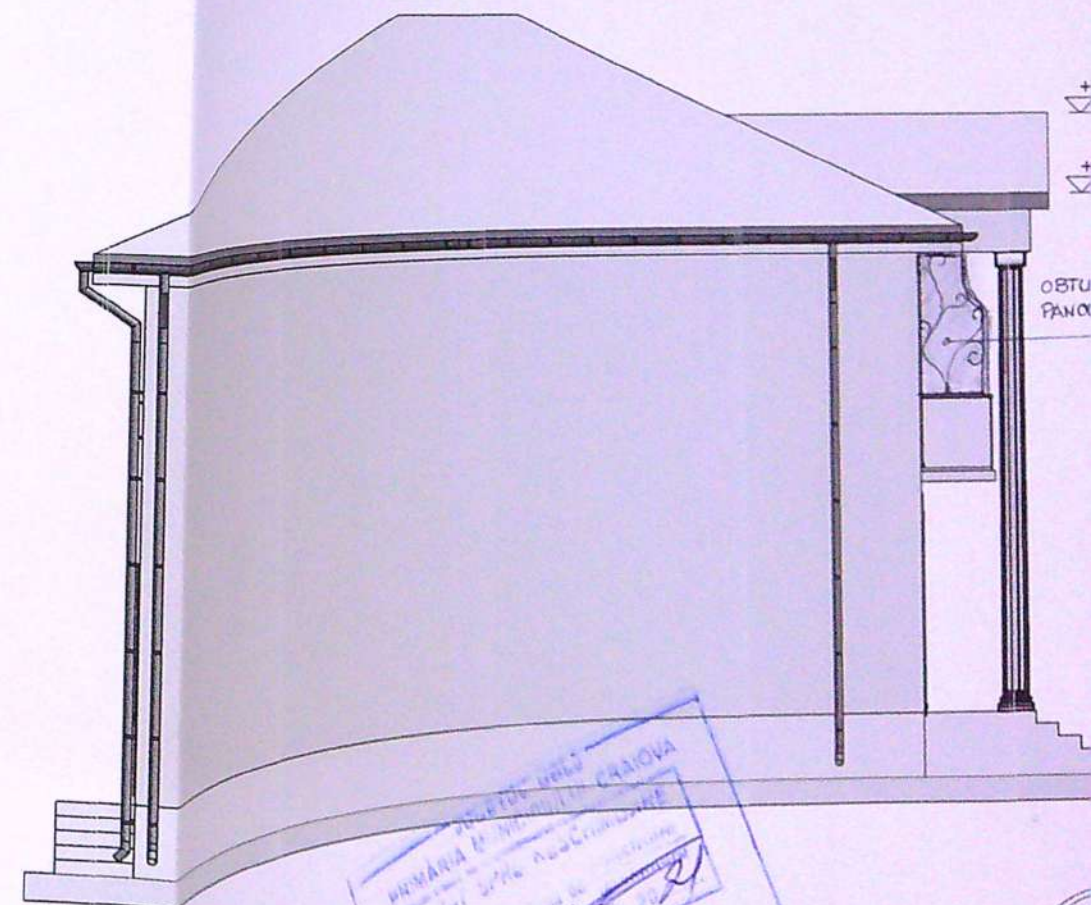

PRIMĂRIA DE MIHAIL MIEREANU - CRAIOVA

504

nume	semnatura	cerinta	referat/expertiza nr. data
Beneficiar			DEGERATU IULIAN
scara			Desfiintare corp C1, C2, C3, C4 si Construire P+1E in Craiova, str. Roznov nr. 57
data			CONSTRUIRE LOCUINTA P+1E