



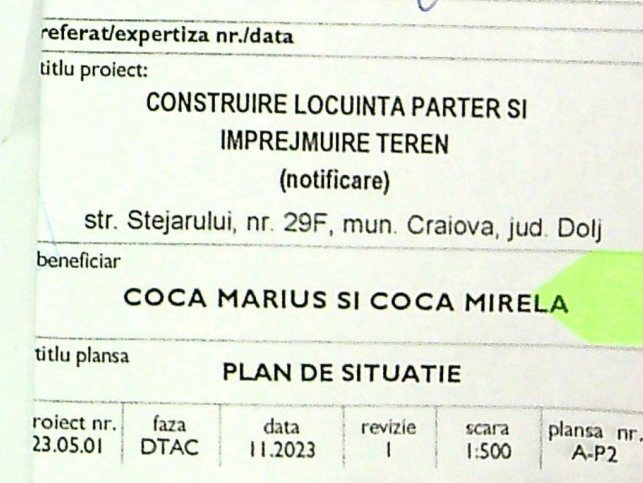

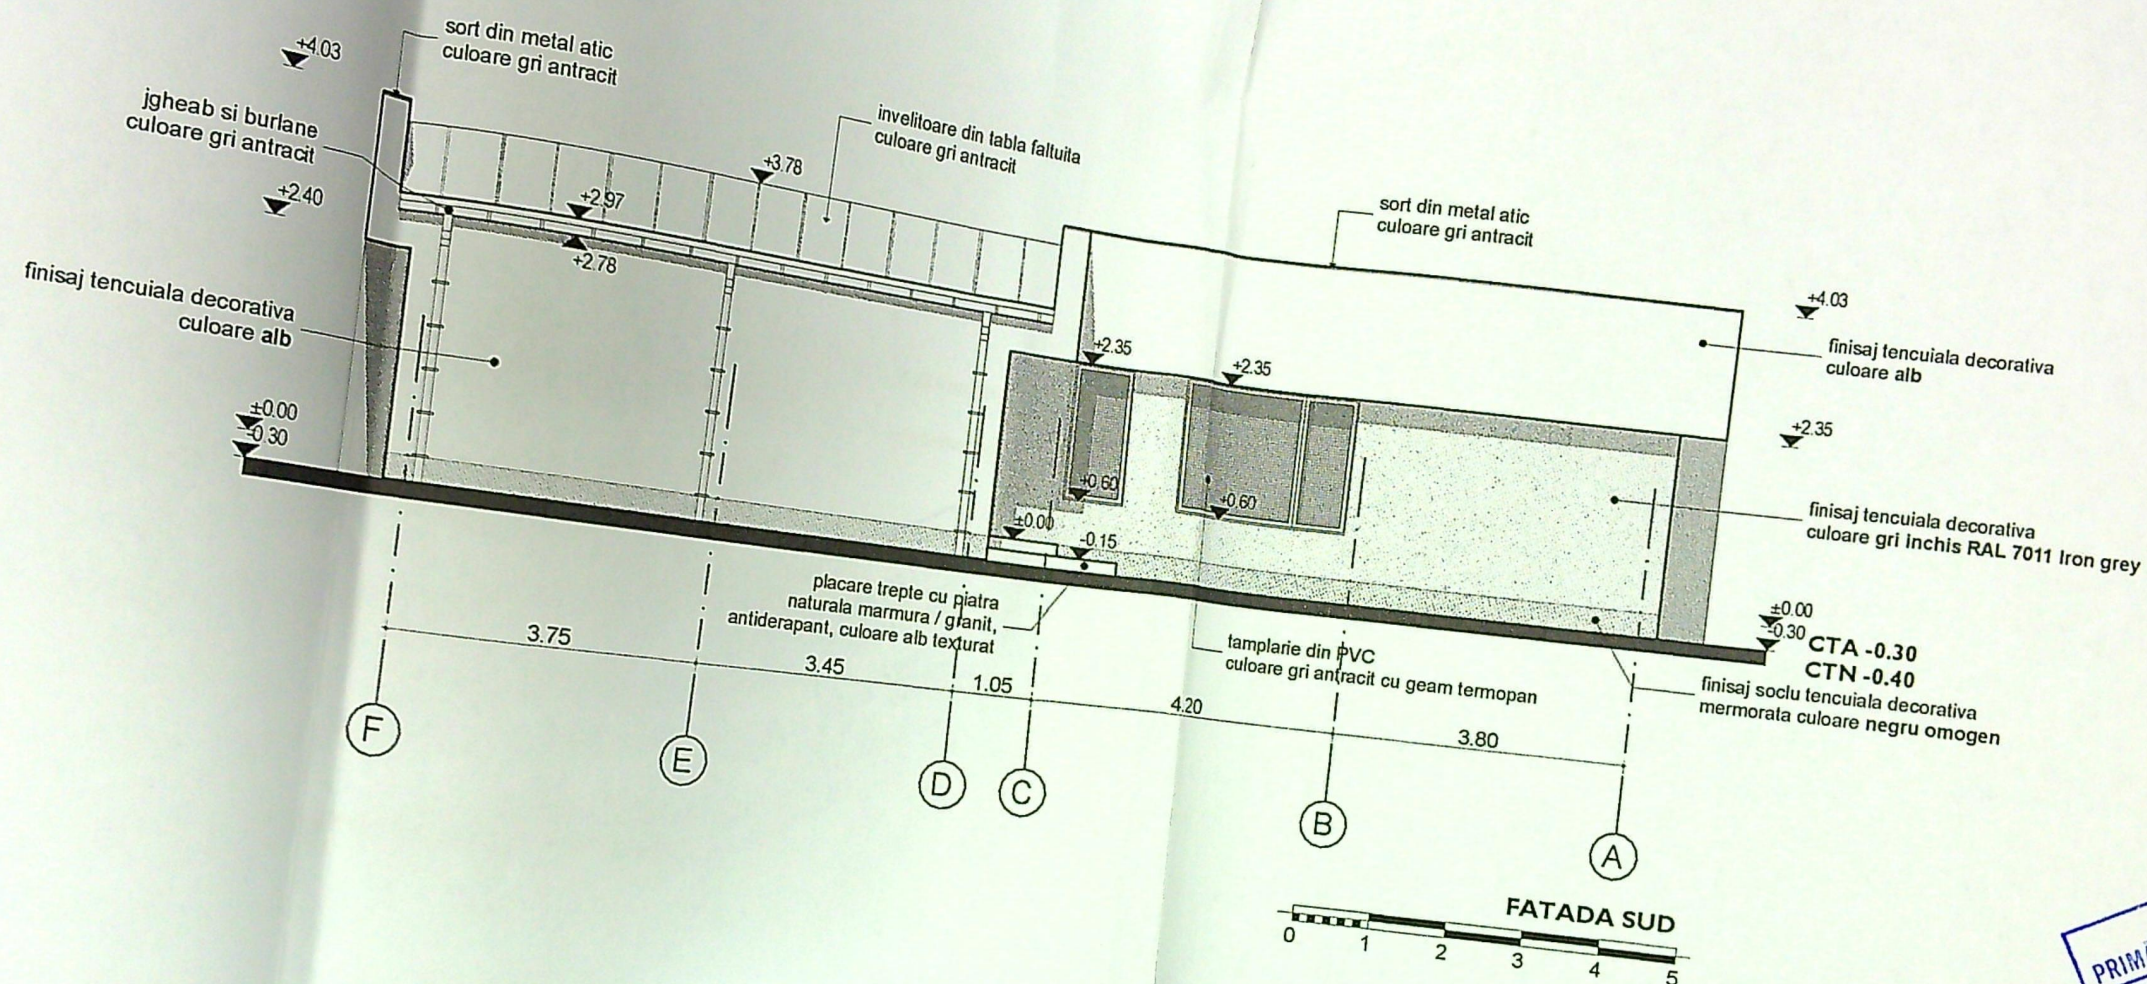

Imprime in el nu pot fi copiate, reproduse sau utilizate, partial sau in intregime decat cu
cu semnatura si stampila Proiectantului in original

ferat/expertiza nr./data

lu proiect:

CONSTRUIRE LOCUINTA PARTER SI
IMPREJMUIRE TEREN

str. Stejarului, nr. 29F, mun. Craiova, jud. Dolj



eneficiar

COCA MARIUS SI COCA MIRELA

lu plansa

FATADA SUD

iect nr. 05.01	faza DTAC	data 11.2023	revizie I	scara 1:100	plansa nr. A6
-------------------	--------------	-----------------	--------------	----------------	------------------

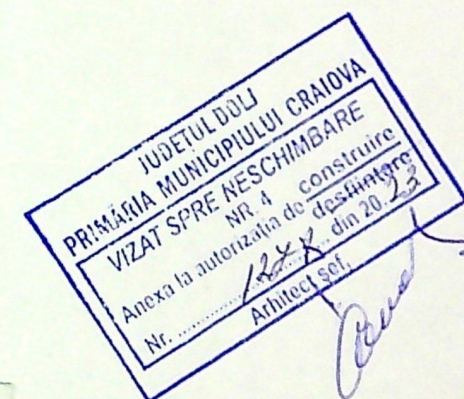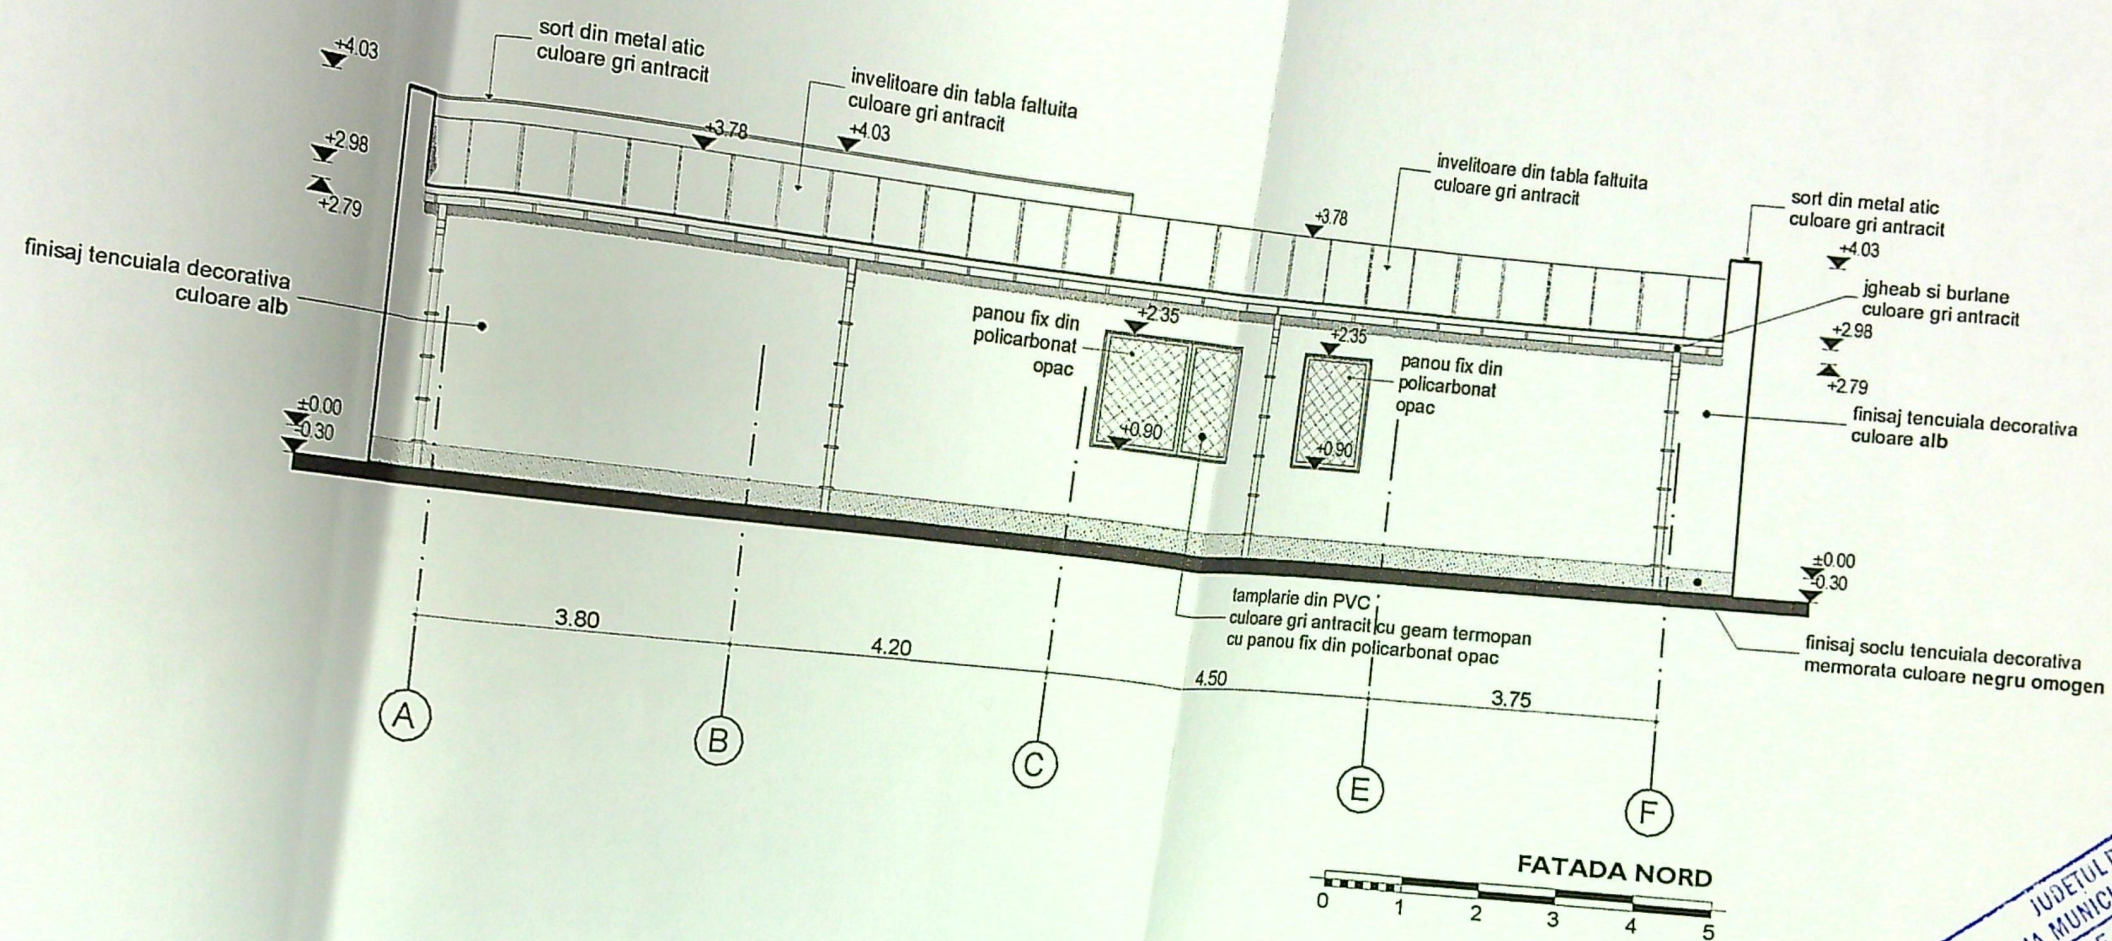

cuprinse în el nu pot fi copiate, reproduse sau utilizate, parțial sau în întregime decât cu
 și cu semnăturile și stampila Proiectantului în original.

eferat/expertiza nr./data

tlu proiect:

**CONSTRUIRE LOCUINTA PARTER SI
 IMPREJMUIRE TEREN**

str. Stejarului, nr. 29F, mun. Craiova, jud. Dolj


eneficiar

COCA MARIUS SI COCA MIRELA

lu plansa

FATADA EST

iect nr. 05.01	faza DTAC	data 11.2023	revizie I	scara 1:100	plansa nr. AB
-------------------	--------------	-----------------	--------------	----------------	------------------

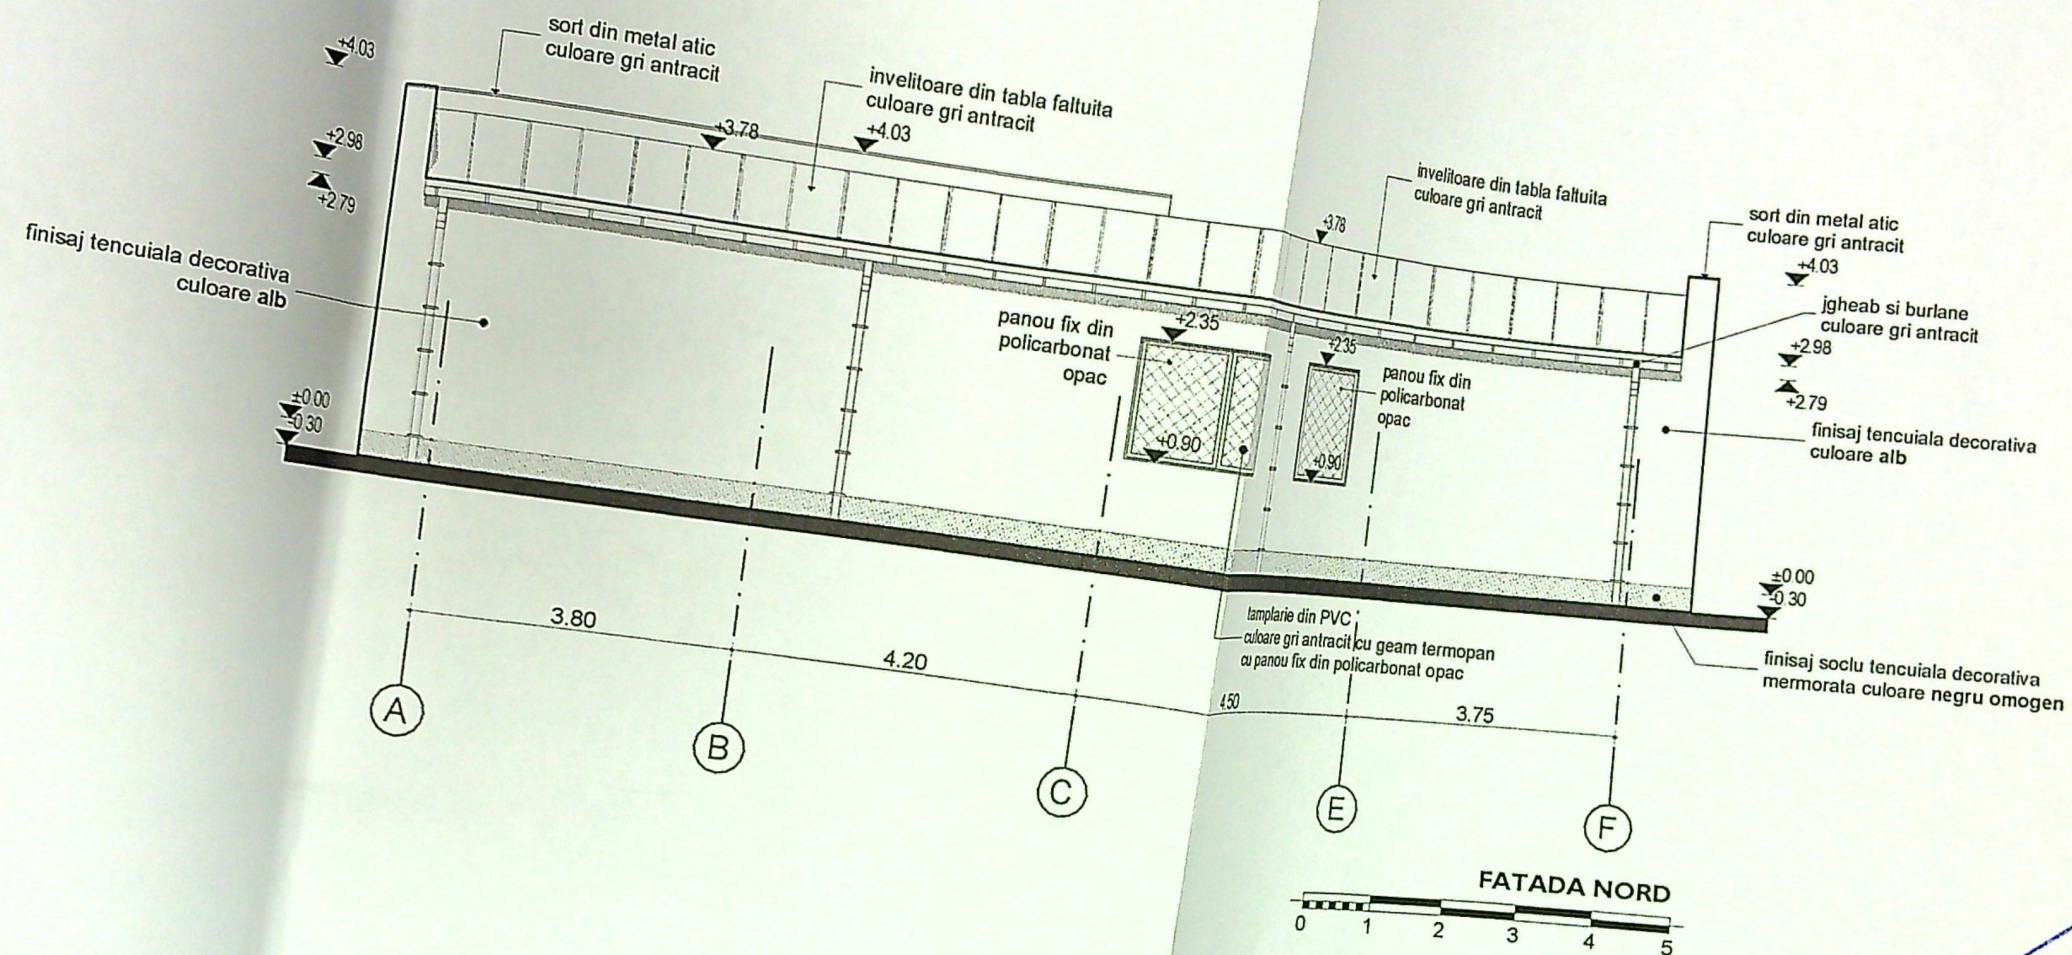

În el nu pot fi copiate, reproduse sau utilizate, partial sau in întregime decât cu
 naturile si stampila Proiectantului in original

Expertiza nr./data

Obiect:

CONSTRUIRE LOCUINTA PARTER SI
 IMPREJMUIRE TEREN
 (notificare)

str. Stejarului, nr. 29F, mun. Craiova, jud. Dolj


Beneficiar

COCA MARIUS SI COCA MIRELA



Planşa

FATADA NORD

Proiect nr. 05.01	Faza DTAC	Data 11.2023	Revizie I	Scara 1:100	Planşa nr. A8
----------------------	--------------	-----------------	--------------	----------------	------------------

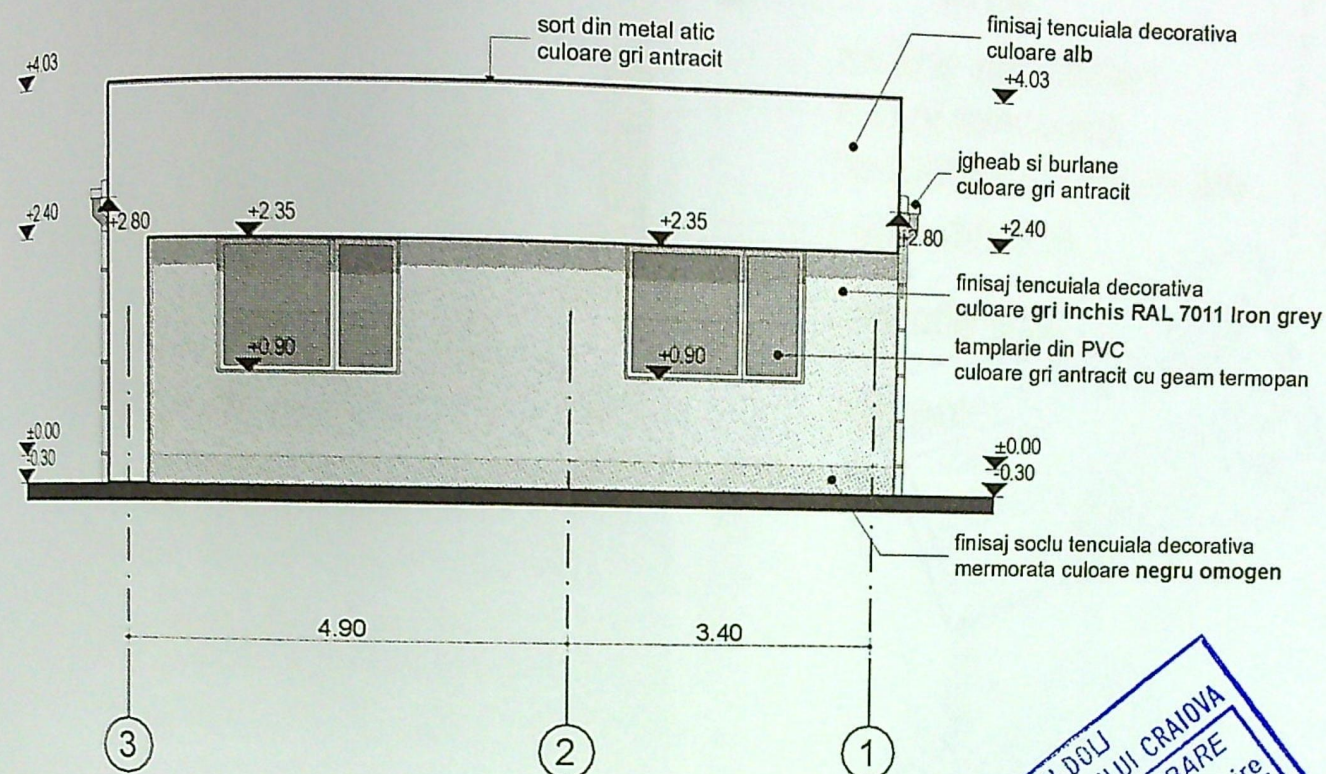

FATADA VEST

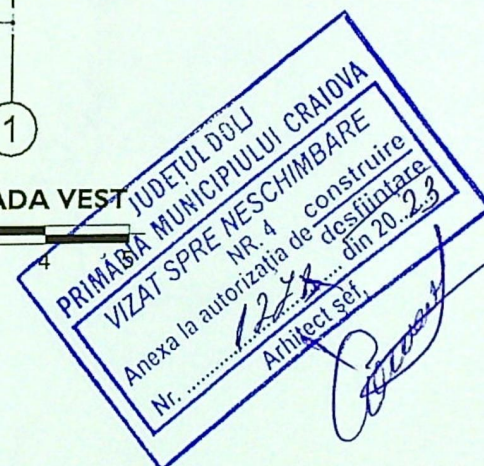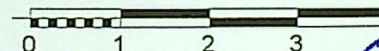

referat/expertiza nr./data

titlu proiect:

CONSTRUIRE LOCUINTA PARTER SI
IMPREJMUIRE TEREN
(notificare)

str. Stejarului, nr. 29F, mun. Craiova, jud. Dolj

beneficiar

COCA MARIUS SI COCA MIRELA

titlu planșă

FATADA VEST

proiect nr.	faza	data	revizie	scara	planșă nr.
23.05.01	DTAC	11.2023	I	1:100	A7