


Plan de amplasament si delimitare a imobilului
Scara 1:500
(intravilan)

Nr. cadastral	Suprafata masurata	Adresa imobil	
255615	540 mp	Mun. Craiova, str. Plaiul Vulcanesti nr. 72C (fosta comuna Carcea, Tarla 10, Parcela 46), jud Dolj	
Cartea Funciara nr.	255615	UAT	CRAIOVA

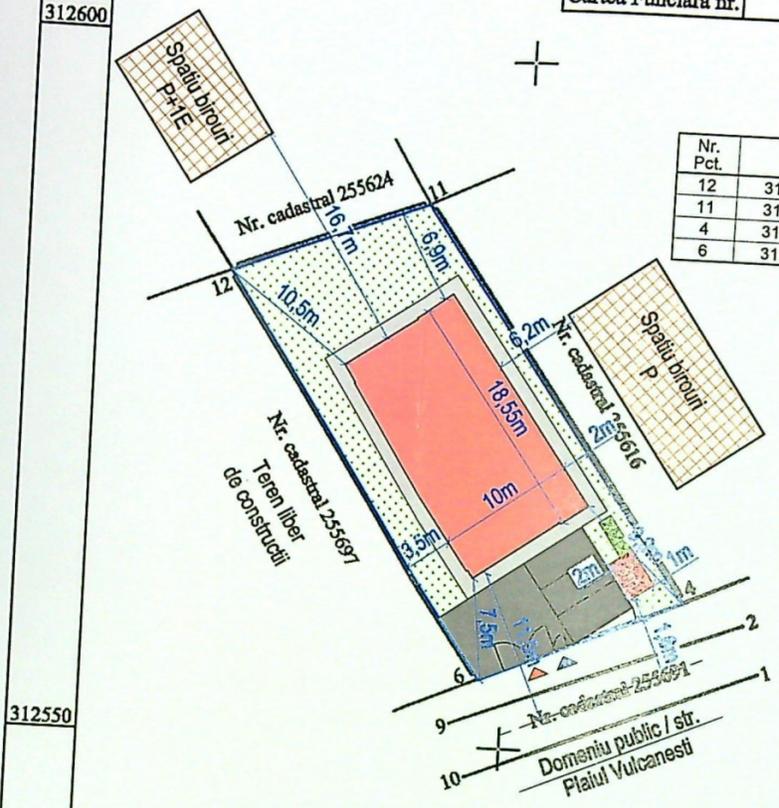

Nr. Pct.	X [m]	Y [m]
12	312583.499	408528.261
11	312589.756	408542.855
4	312561.334	408562.860
6	312555.076	408548.264

A. Date referitoare la teren

Nr. parcela	Categorie de folosinta	Suprafata [mp]	Mentiiuni
1	V	540	Terenul este imprejmuit cu gard de beton si limita conventionala intre punctele 4-6
Total		540	

B. Date referitoare la constructii

Cod. constructie	Destinatie	Suprafata construita la sol [mp]	Mentiiuni
Total			

Suprafata totala masurata a imobilului= 540 mp


Executant:
CADAXA PROIECT SRL
P.J.A. SERIA RO-B/Nr. 1761 CLASA III prin
CIOCHIA DANIELA
P.P.A. SERIA RO-DI-F Nr. 0183 CATEGORIA B
Confirm executarea masuratorilor la teren, corectitudinea intocmirii documentatiei cadastrale si corespondenta acesteia cu realitatea din teren
Data: 10.05.2024


Inspector 99032/2024
Confirm introducerea imobilului in baza de date integrata si atribuirea numarului cadastral
Semnatura si parafa
Roxana Maria
Data: 10.05.2024
Stampa: BOVICIANU

DANIELA CIOCHIA
Digitally signed by DANIELA CIOCHIA
Date: 2024.05.10 12:32:01 +0300

INDETUL DOLJ
PRIMARIA MUNICIPIULUI CRAIOVA
VIZAT SPRE NESCIMBARE
Anexa la autorizatia de constructii
din 20.05.2024
Artificial

MARINICA G. BOGDAN MIHAI

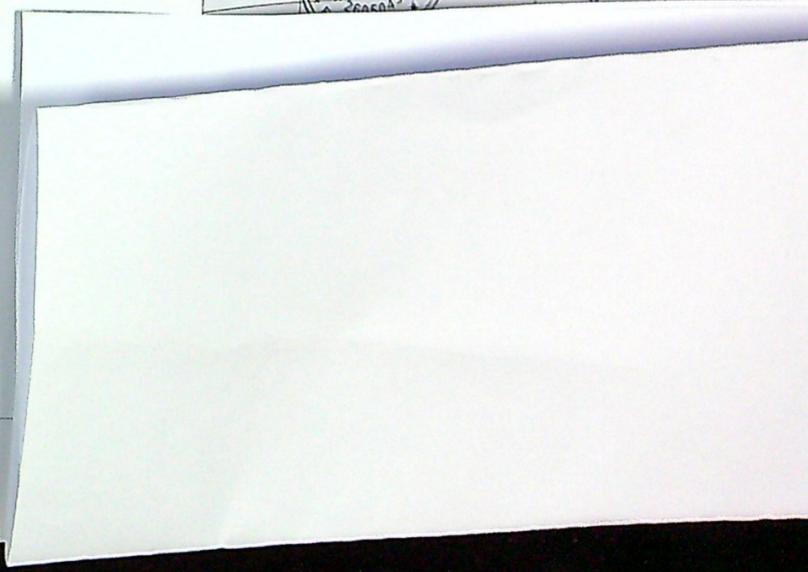

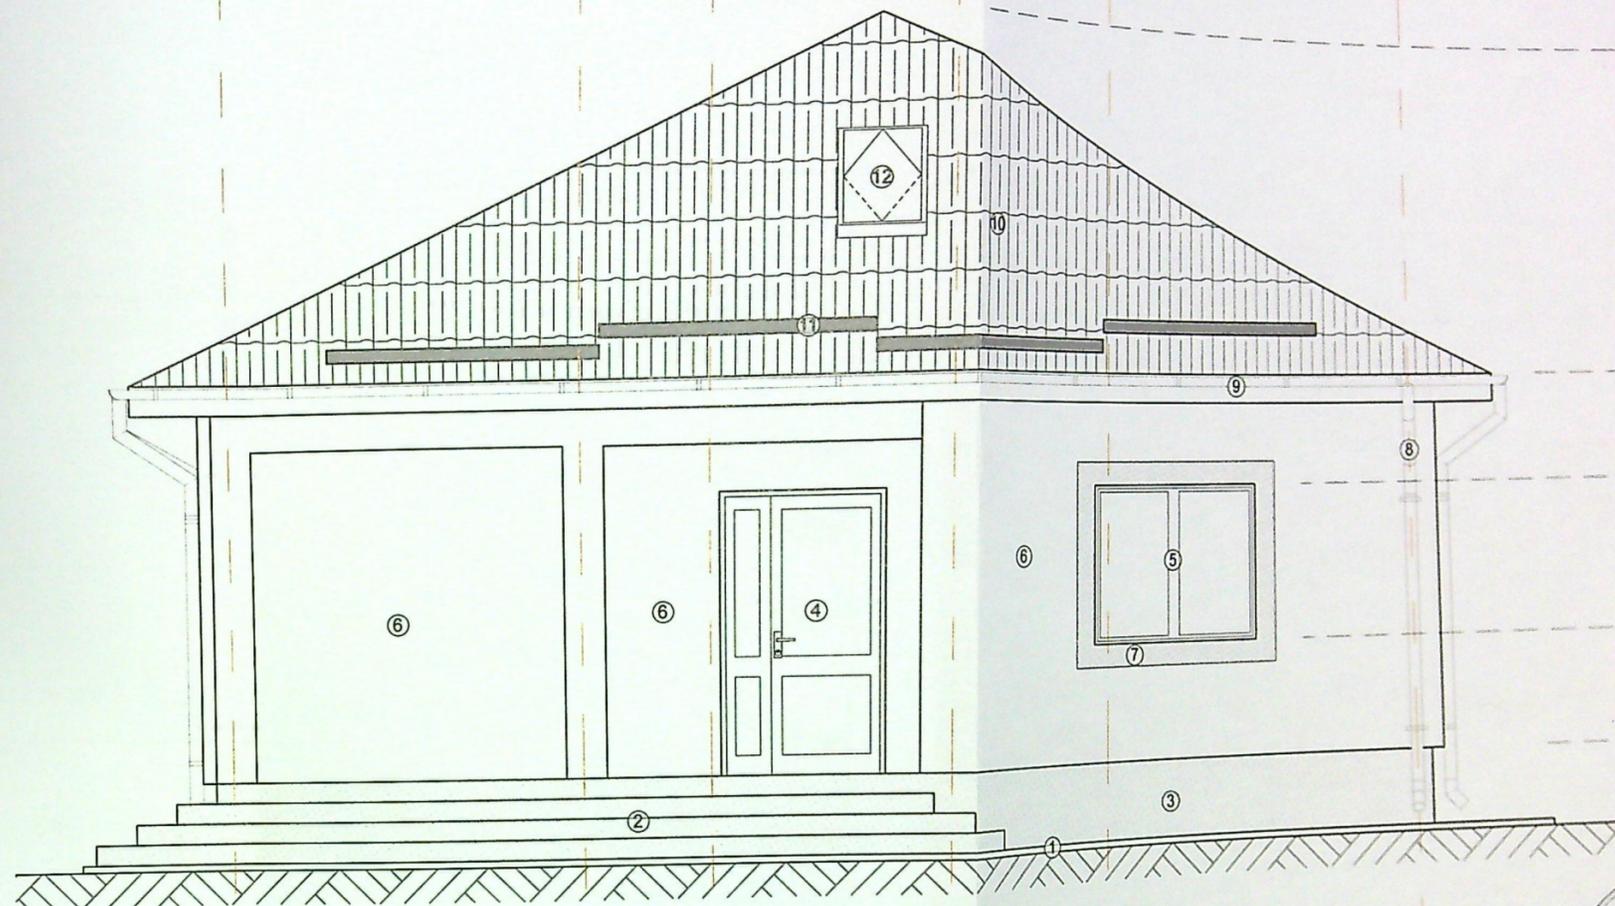

- Legenda:**
- 1 Trotuar perimetral
 - 2 Scara acces
 - 3 Soclu - gri antracit
 - 4 Usa PVC - gri antracit
 - 5 Fereastră PVC - gri antracit
 - 6 Tencuiala deco
 - 7 Tencuiala deco
 - 8 Burlan tabla - g
 - 9 Jgheab tabla - g
 - 10 Invelitoare tabla
 - 11 Parazapada - g
 - 12 Luminator aco




CADAXA PROIECT SRL
 Mun. Craiova, str. Sararilor, nr. 30,
 bl. M8, sc. 1, ap. 4, Dolj
 CUI: 40938634 - J16/1178/2019
 Email: cadaxaproiect@gmail.com
 Tel: 0742 24 12 13

CADAXA PROIECT
 Proiectant specialitate: BIA Arh. MARINICA G. Bogdan Mihailescu
 Str. CAPINTENILOR



Beneficiar: ION ION ION S.

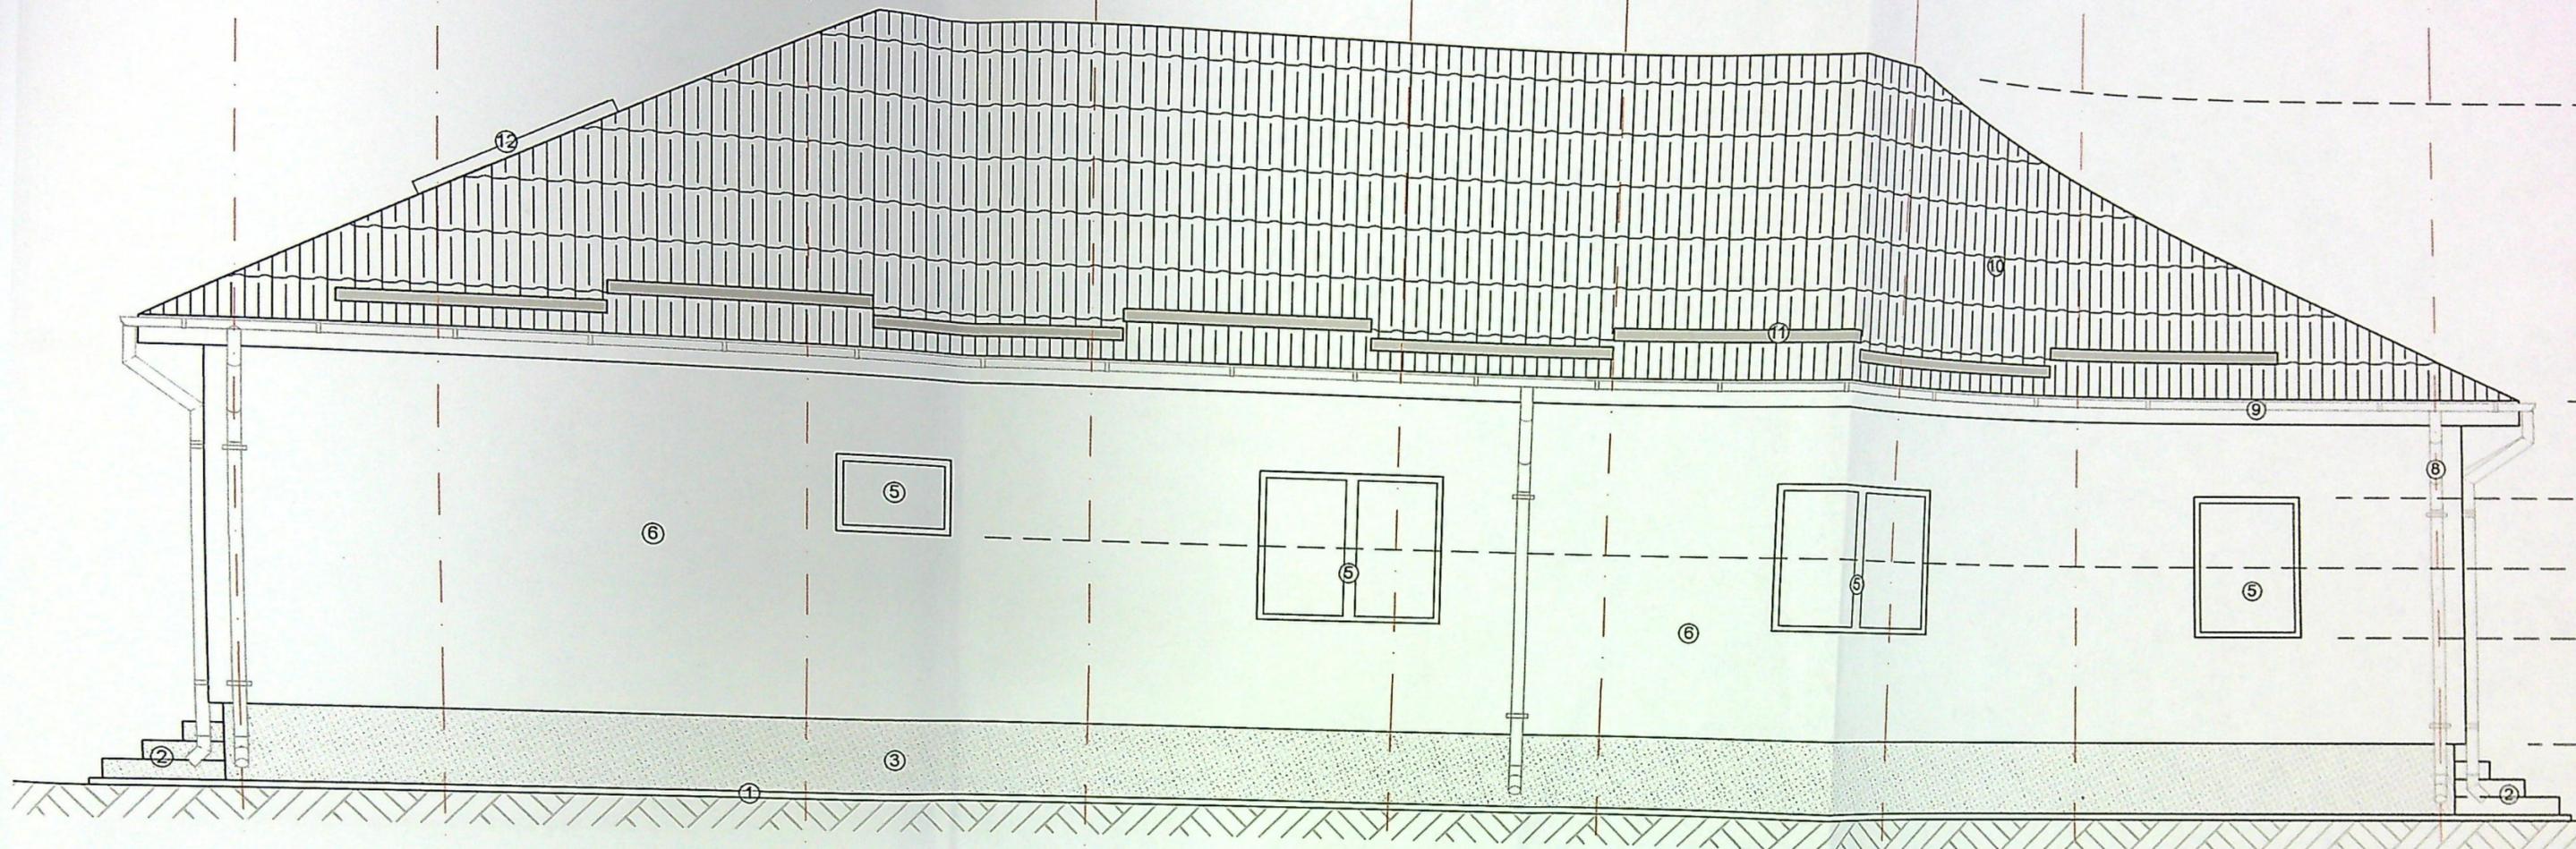


- Legenda:**
- ① Trotuar perimetral
 - ② Scara acces
 - ③ Soclu - gri antracit
 - ④ Usa PVC - gri antracit
 - ⑤ Fereastră PVC - gri antracit
 - ⑥ Tencuială decorativă
 - ⑦ Tencuială decorativă
 - ⑧ Burian tablă - gri antracit
 - ⑨ Jgheab tablă - gri antracit
 - ⑩ Invelitoare tablă tip țigă
 - ⑪ Parazapada - gri antracit
 - ⑫ Luminator acoperiș



VERIFICATOR/ EXPERT	NUME	SEMNETURA	CERINTA	REFERAT / EXPERTEZA
Proiectant generala:		CADAXA PROIECT SRL Mun. Craiova, str. Sararilor, nr. 30.	Beneficiar:	IONELIA VI...

110

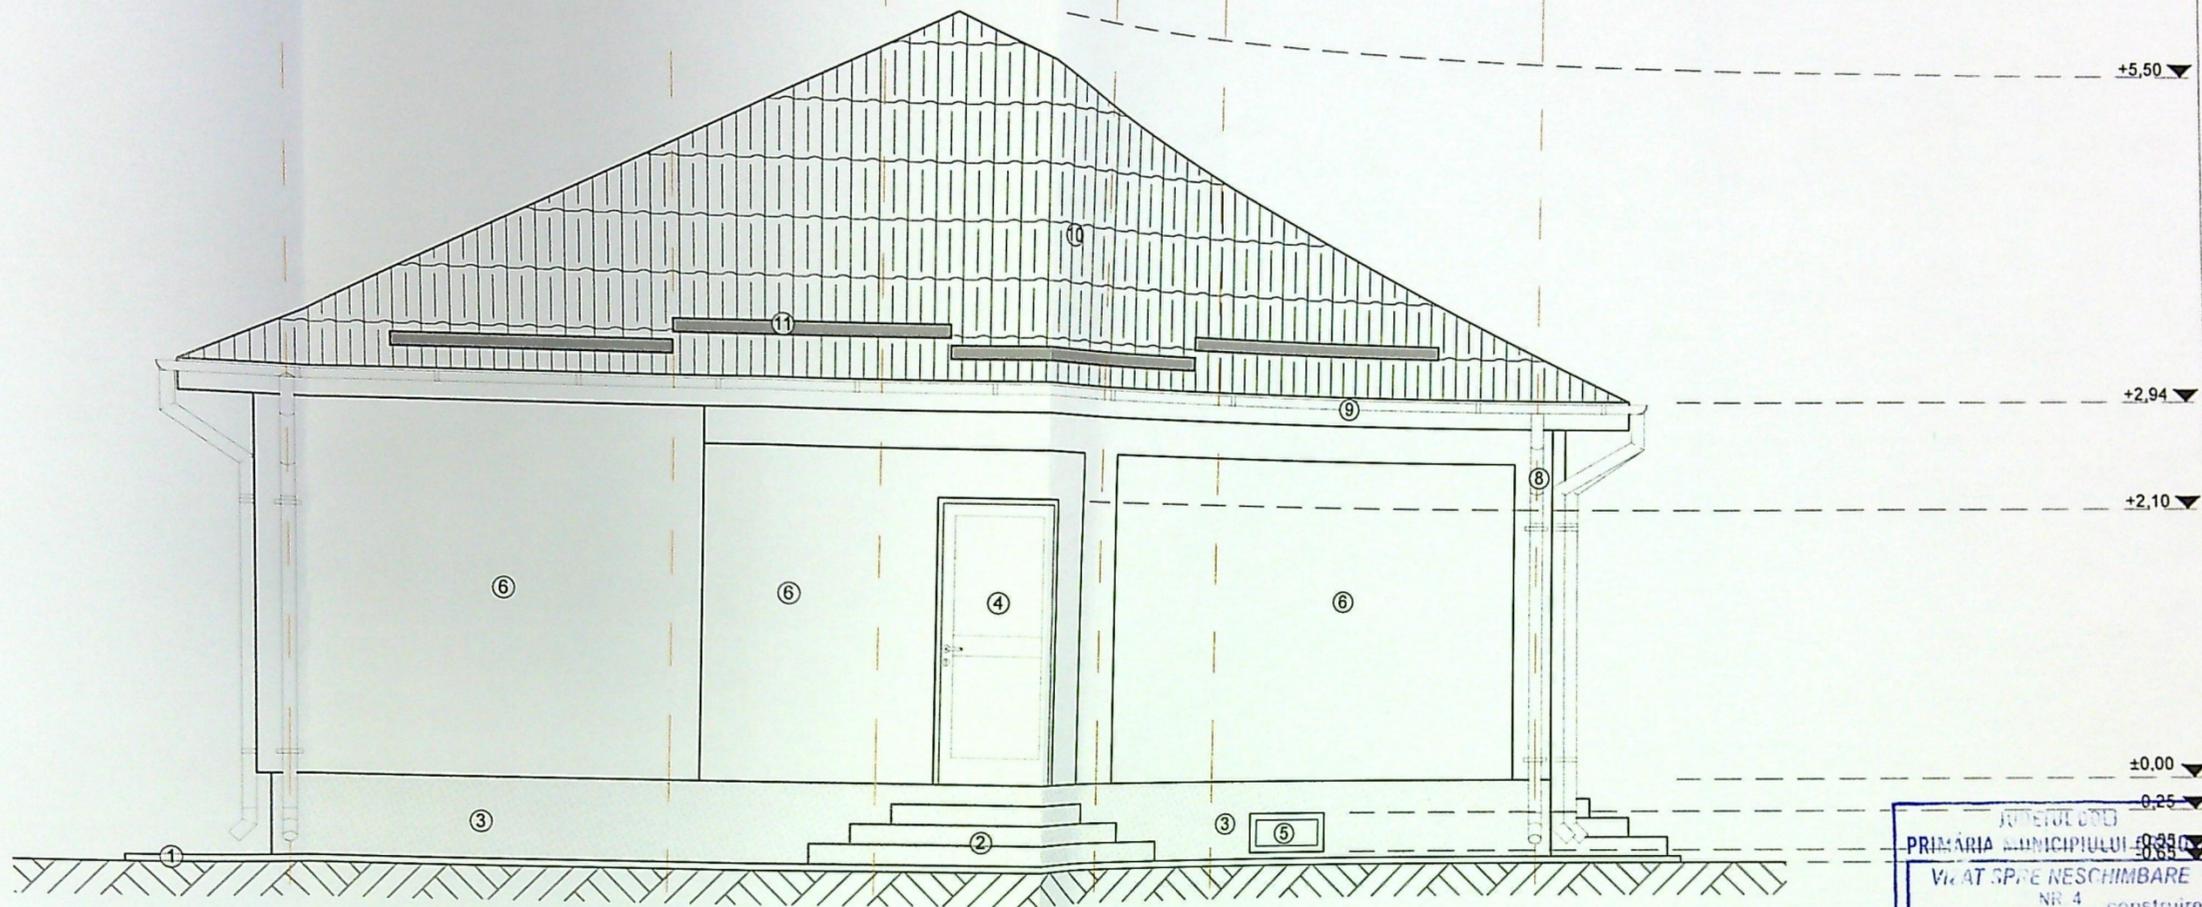

PRIMĂRIA MUNICIPIULUI
 VIZAT ȘI NESCIMBĂRE
 NR. 4
 Anexa la autorizația de construire
 de înălțare
 din 2026


INDIVIDUAL DE ARHITECTURĂ
 MARINICĂ
 G. BOGDAN
 MIHAI
 C.F. 26050436
 FILTASI-DOLOJ

SOCIETATEA
 J18/1178/2019
 CADAXA
 PROIECT
 S.R.L.
 CUI: 40938634
 CRAIOVA-DOLOJ

Clasa de importanta - IV
 Categoria de importanta redusa
 DIN ROMANIA
 5473
 Bogdan
 MARINICĂ

VERIFICATOR/ EXPERT	NUME	SEMNATURA	CERINTA	REFERAT / EXPERTIZA NR. / DATA
Proiectant				

- Legenda:**
- 1 Trotuar perimetral
 - 2 Scara acces
 - 3 Soclu - gri antracit
 - 4 Usa PVC - gri antracit
 - 5 Fereastră PVC - gri antracit
 - 6 Tencuiala decorativa - gri antracit
 - 7 Tencuiala decorativa - gri antracit
 - 8 Burlan tabla - gri antracit
 - 9 Jgheab tabla - gri antracit
 - 10 Invelitoare tabla tip tigla
 - 11 Parazapada - gri antracit
 - 12 Luminator acoperis - gri antracit

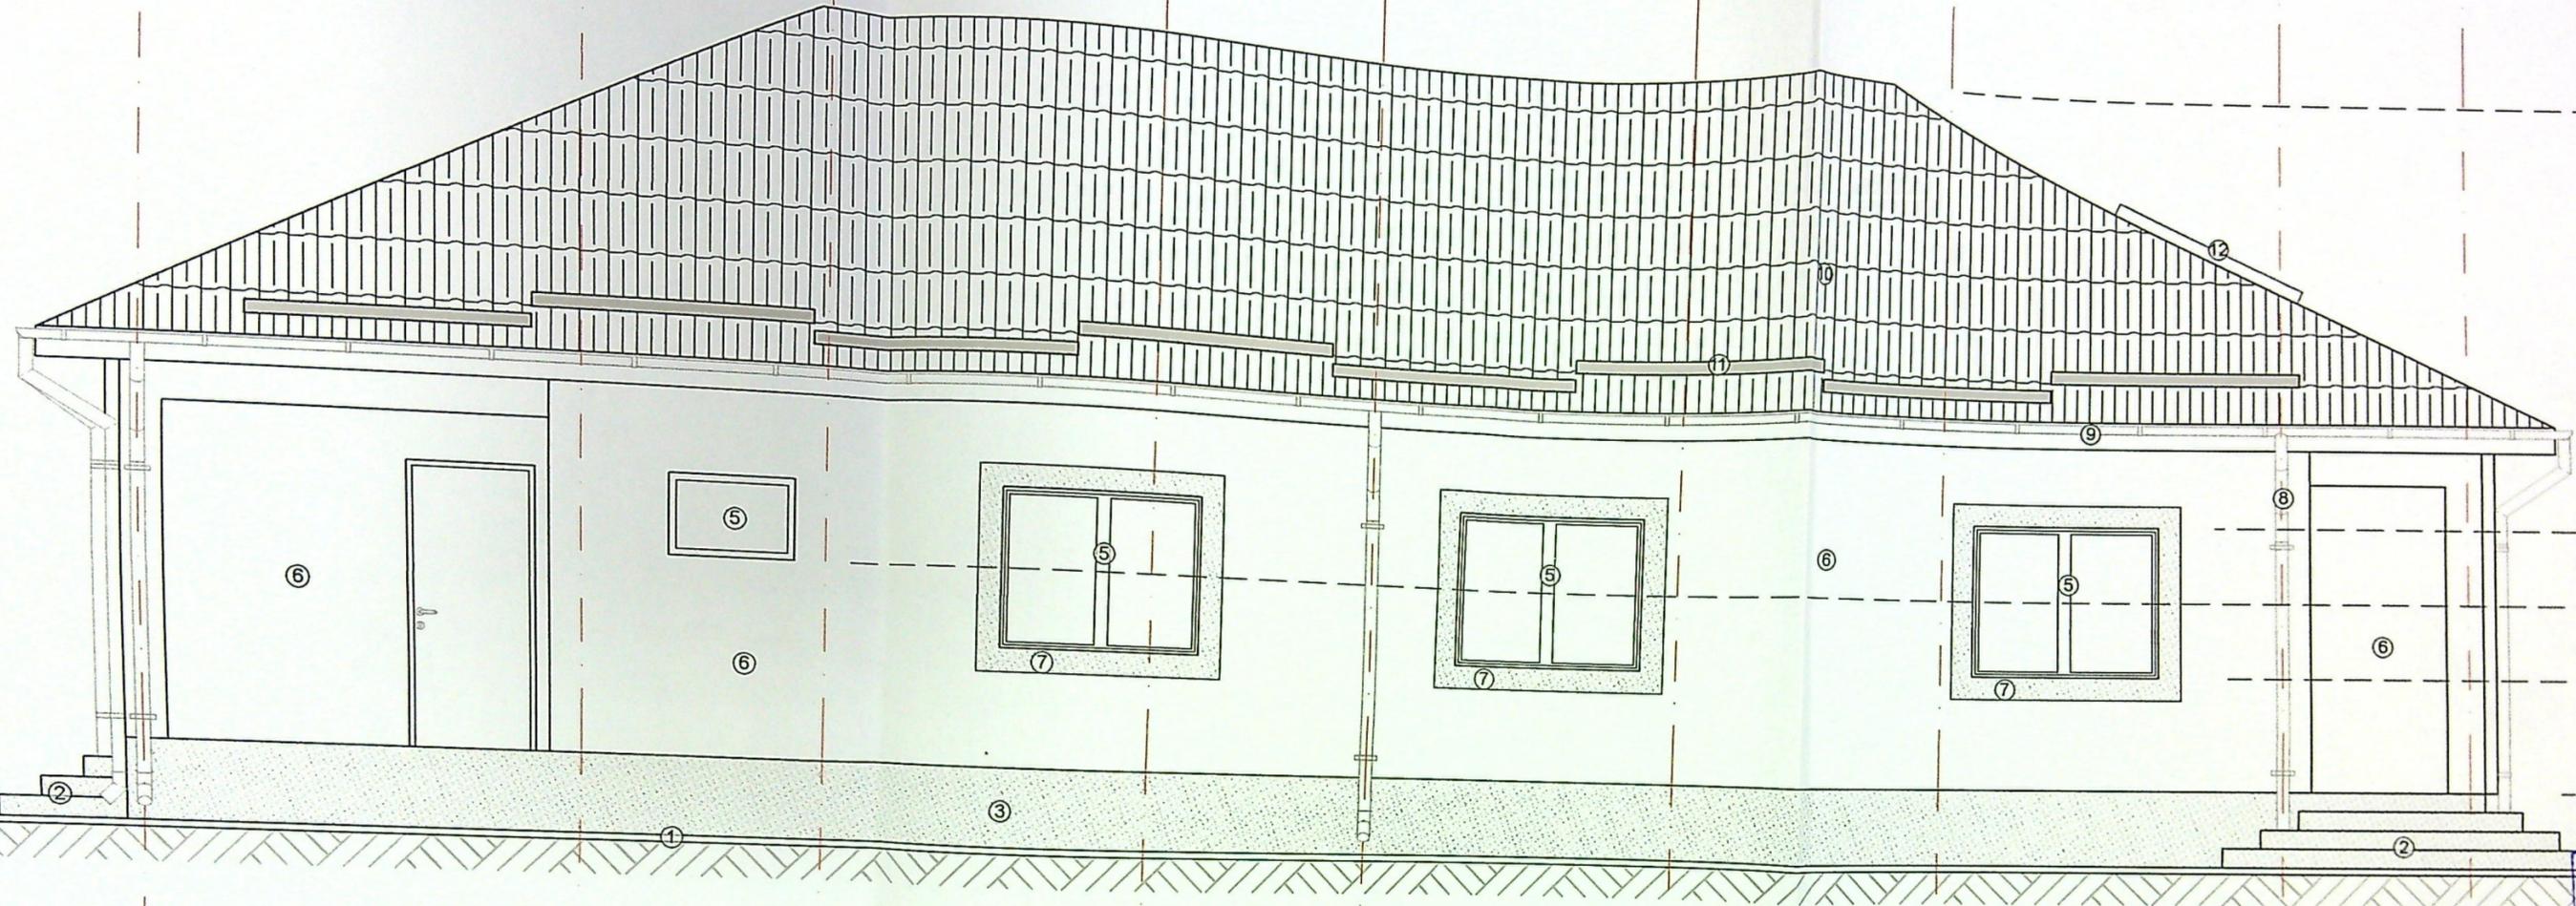

- Legenda:**
- ① Trotuar perimetral
 - ② Scara acces
 - ③ Soclu - gri antracit
 - ④ Usa PVC - gri antracit
 - ⑤ Fereastră PVC - gri antracit
 - ⑥ Tencuiala decorativa - alb
 - ⑦ Tencuiala decorativa - gri
 - ⑧ Burlan tabla - gri antracit
 - ⑨ Jgheab tabla - gri antracit
 - ⑩ Invelitoare tabla tip tigla
 - ⑪ Parazapada - gri antracit
 - ⑫ Luminator acoperis - gri



VERIFICATOR / EXPERT	SEMNATURA	CERNTA	REFERAT / EXPERTIZĂ

Beneficiar: