



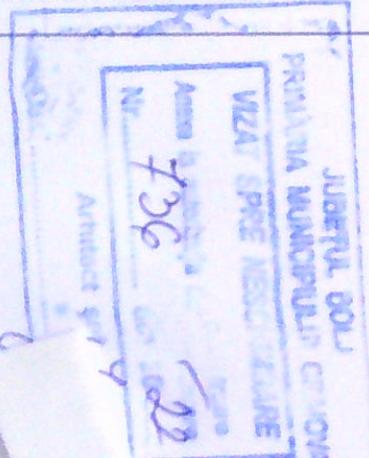

Ing. NICĂ FLORIN
 INST. AUT. ANRE - G.N.
 TIP AUT.: PGD
 LEGITIMATIE NR. 212160313
 DATA EXPIRĂRII: 19.12.2024



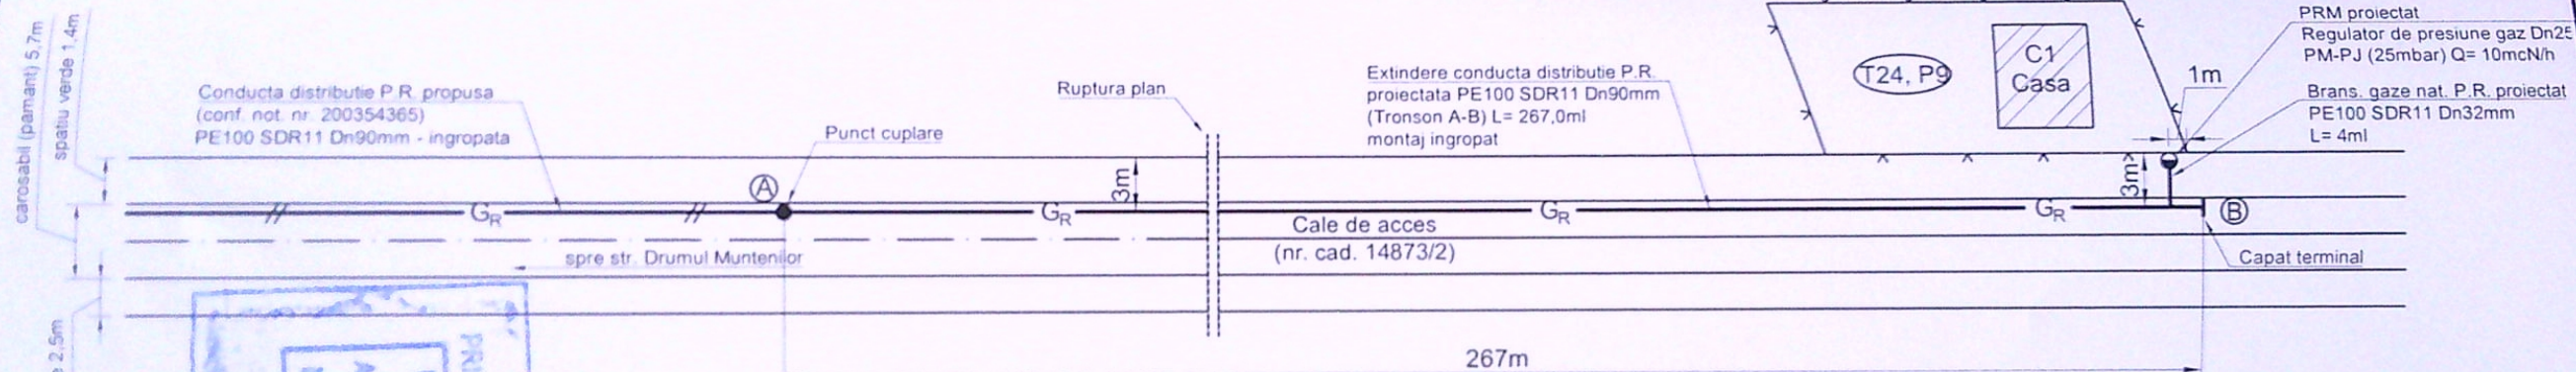


MURU STEFAN
 CNP: 1830405181147
 INSTALATOR AUTORIZAT GAZE NATURALE
 TIP SCIU
 LEGITIMATIE NR. 403201547 DATA: 17.11.2025
 LEGITIMATIE NR. 505201634 DATA: 17.11.2025

LEGENDA:
 — G_R — Conducta distributie gaze naturale PR propusa, ingropata ingropat
 — G_R — Conducta distributie gaze naturale PR proiectata, montaj ingropat
 — g — Bransament gaze naturale PR proiectat, montaj ingropat
 — x — Limita incinta imobil Craiova, str. T24, P9, nr. FN, jud. Dolj
 ■■■■ Imobil pentru care se executa extinderea de conducta gaze naturale

NOTA:
 1. Constructorul, in timpul executiei, va lua toate masurile care se impun pentru respectarea "NTPEE-2018"
 2. Se vor efectua probe de presiune cu aer in conformitate cu NTPEE-2018 pentru regimul de presiune astfel:
 - Proba de rezistenta la presiune de 9 bar, timp de 1 ora;
 - Proba de etansitate la presiune de 6 bar, timp de 24 ore;
 3. Se monteaza rasuflatori in dreptul imbinarilor sudate si la capatul tuburilor de protectie.
 4. Cuplarea conductei noi proiectata in conducta existenta se va face numai de catre DCISR.

VERIFICATOR EXPERT	NUME	SEMNĂTURA	CERINȚA
S.C. KOFALM S.R.L. CRAIOVA CUI RO30670681 ; J16/1498/2012 Autorizatie PDSB nr. 18879 / 28.05.2024 str. Imparatul Traian, nr. 166 Tel/Fax: 0733051059 E-mail: office@kofalm.ro			
REFERAT / EXPERTIZĂ NR./DATA			
Beneficiar: ENGIE ROMANIA S.A. pentru MATEI MARIAN			Proiect nr. 4
Amplasament: Craiova, str. T24, P9, nr. FN, jud. Dolj			Faza: D.T.A.C.
Titlu proiect: EXTINDERE REȚEA DISTRIBUTIE GAZE NATURALE PRESIUNE REDUSA DIN PE			Planșa nr. G 1
Titlu planșă: PLAN DE SITUATIE			
SPECIFICAȚIE	NUME	SEMNĂTURA	Scara:
SEF PROIECT	Ing. Nica Florin Aut. 212160313/2026, PGD	[signature]	1:500
PROIECTAT	Ing. Nica Florin Aut. 212160313/2026, PGD	[signature]	Data: Martie 2022
DESENAT	Ing. Popa Eleodor Vasile	[signature]	

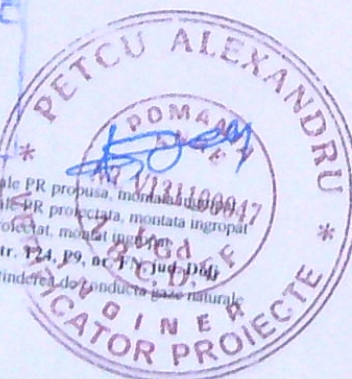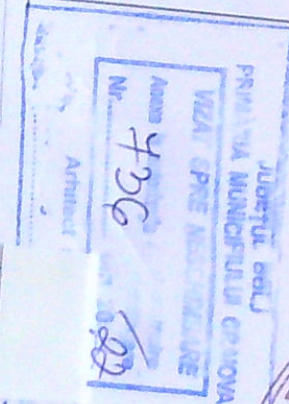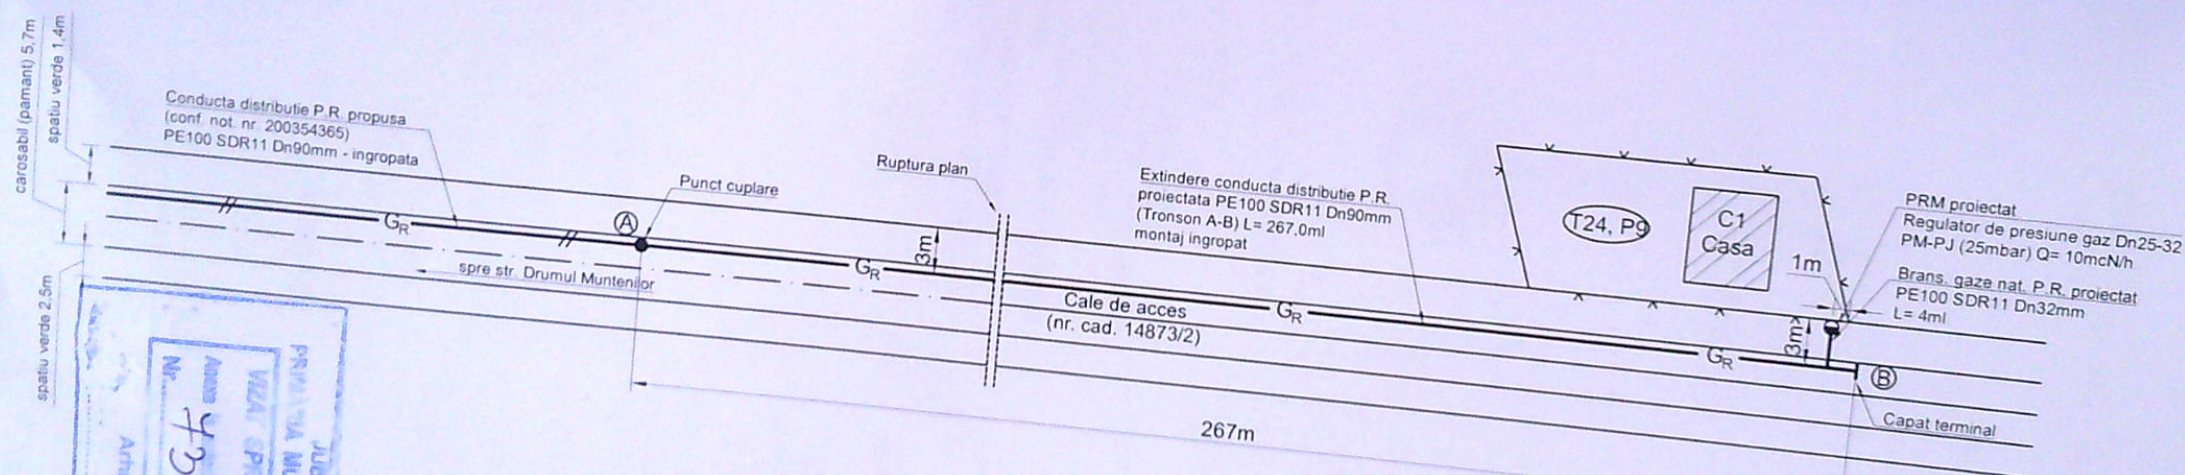

Ing. NICĂ FLORIN
INST. AUT. ANRE - G.N.
TIP AUT.: PGD
LEGITIMAȚIE NR. 212160313
DATA EXPIRĂRII: 19.12.2021

MUHU ȘTEFAN
 CNP: 1630405181147
 INSTALATOR AUTORIZAT GAZE NATURALE
 TIP: EGIU
 LEGITIMAȚIE NR. 409201947 DATA: 17.11.2021
 TIP: EGD

EXECUTANT: S.C. KOFALM S.R.L.
 Inst. aut.: Ing. MUHU ȘTEFAN
 Autoriz. nr.: 509201634 Tip EGD



NOTA: Constructorul, in timpul executiei, va lua toate masurile care se impun pentru respectarea "NTPEE - 2018"

LEGENDA

- G_R — Conducta distributie gaze naturale PR propusa, montata ingropat
- G₀ — Conducta distributie gaze naturale PR proiectata, montata ingropat
- B — Bransament gaze naturale PR proiectat, montat ingropat
- L — Limita incinta imobil Craiova, str. T24, P9, nr. FN, jud. Dolj
- I — Imobil pentru care se executa extinderea conductei gaze naturale

NOTA:

1. Constructorul, in timpul executiei, va lua toate masurile care se impun pentru respectarea "NTPEE-2018"
2. Se vor efectua probe de presiune cu aer in conformitate cu NTPEE-2018 pentru regimul de medie presiune, astfel:
 - Proba de rezistenta la presiune de 9 bar, timp de 1 ora;
 - Proba de etanșeitate la presiune de 6 bar, timp de 24 ore.
3. Se monteaza rasuflatori in dreptul imbinarilor sudate si la capatul tuburilor de protectie.
4. Cuplarea conductei noi proiectata in conducta existenta se va face numai de catre DGSR.

VERIFICATOR EXPERT	NUME	SEMNĂTURA	CERINȚA
S.C. KOFALM S.R.L. CRAIOVA CUI RO30670681 ; J16/1498/2012 Autorizatie PDSB nr. 18879 / 28.05.2024 str. Imparatul Traian, nr. 166 Tel/Fax: 0733051059 E-mail: office@kofalm.ro			
REFERAT / EXPERTIZĂ NR./DATA			
Beneficiar:			Proiect nr.
Amplasament:			Faza:
Titlu proiect:			Planșa nr.
Titlu planșă:			G 1
PLAN DE SITUAȚIE			

SPECIFICAȚIE	NUME	SEMNĂTURA	Scara:
SEF PROIECT	Ing. Nica Florin		1:500
PROIECTAT	Aut. 212160313/2026, PGD		Data: Martie 2022
DESENAT	Ing. Popa Eleodor Vasile		