
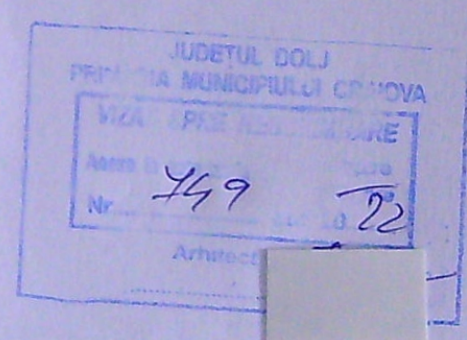


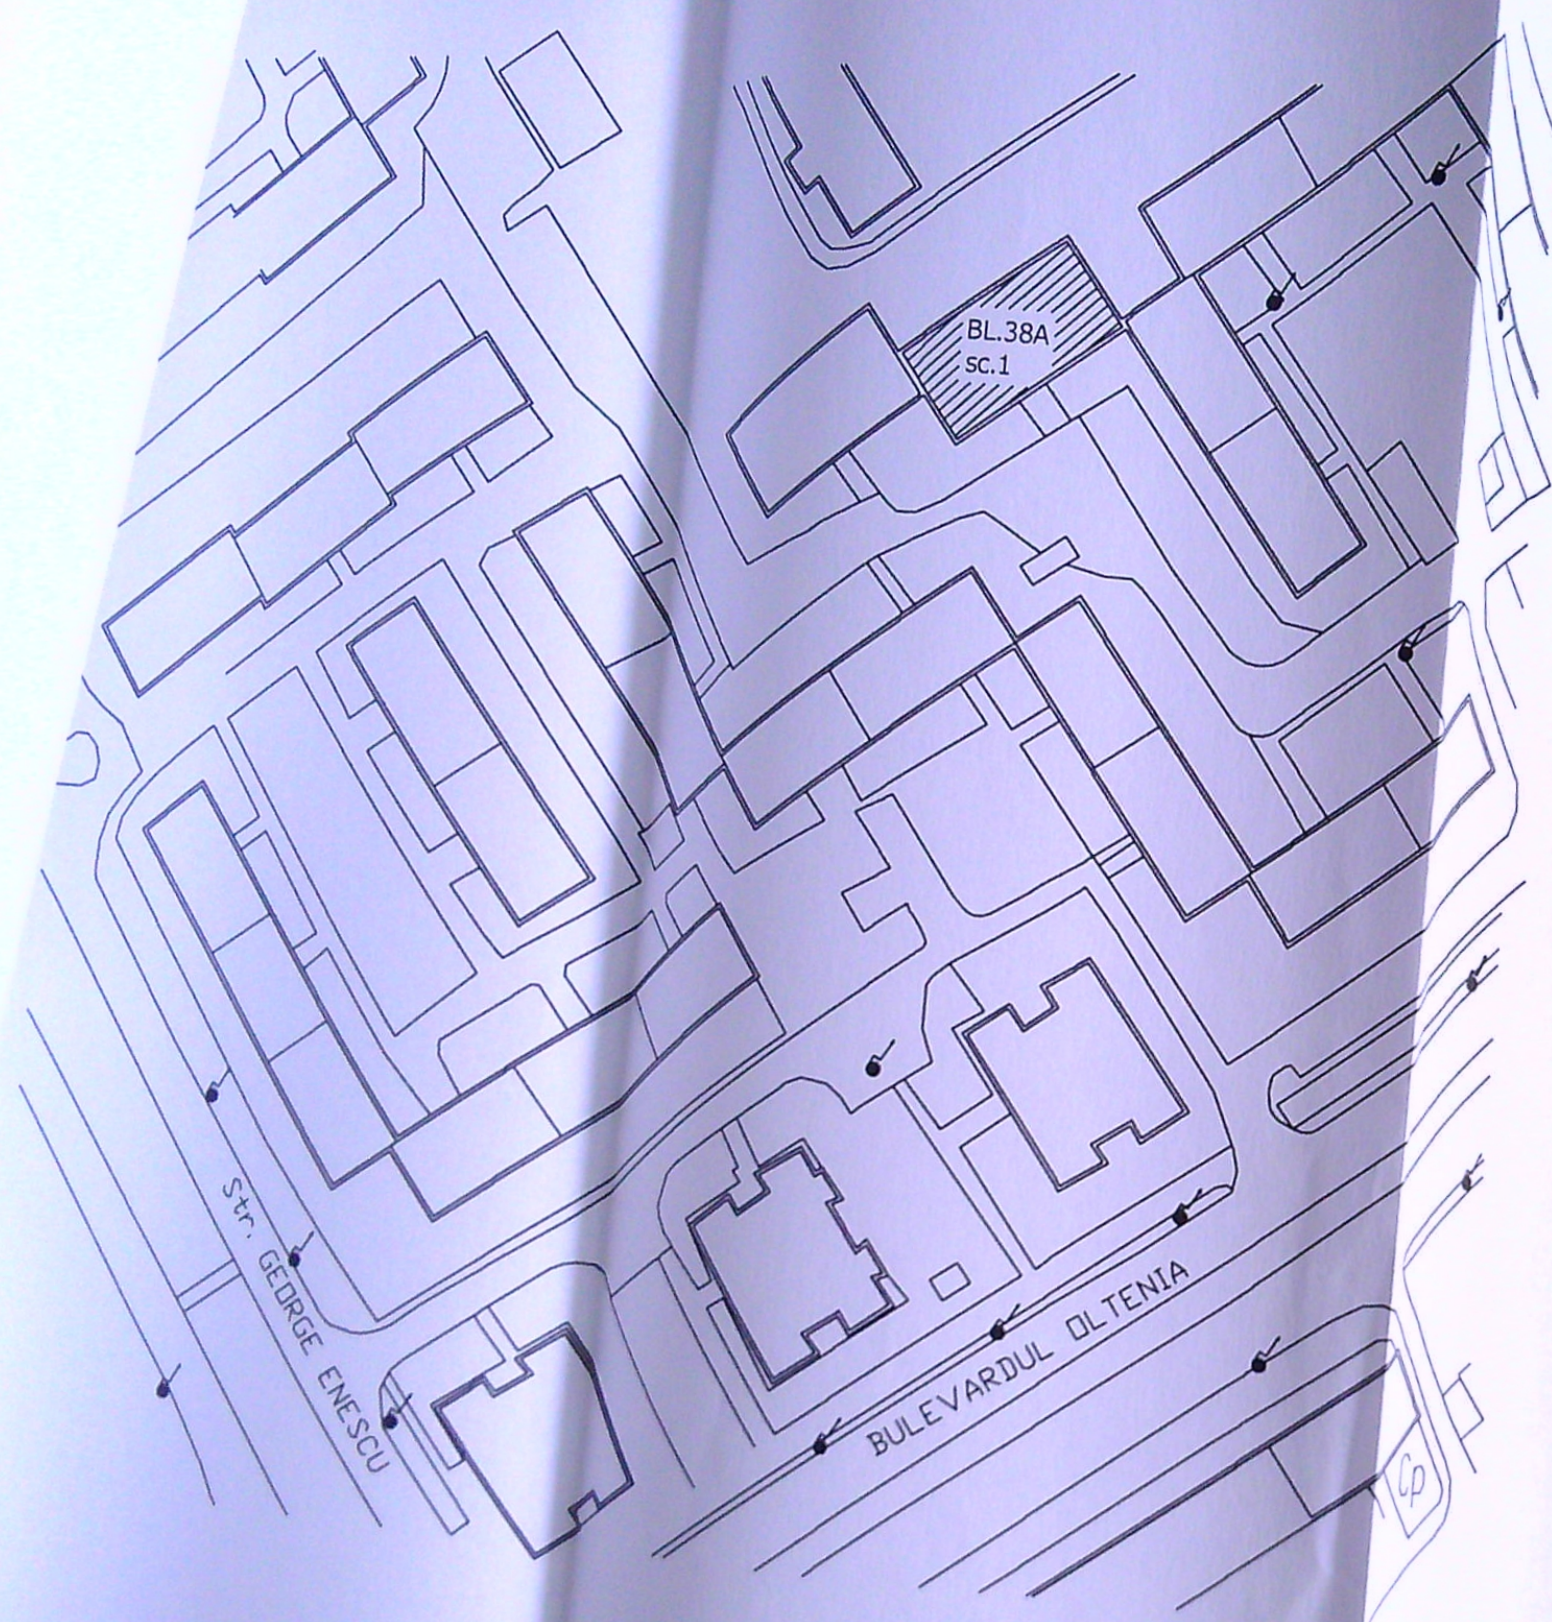

Verificator/ Expert	Nume: ing.	Semnatura	Cerinta	Referat/Expertiza Nr./Data	
S.C. EXPROINSTAL SRL - SLATINA JUD. OLT J28/253/2001			Beneficiar: BARBULESCU MARIA-MAGDALENA si altii, b-dul. OLTENIA, Nr. 68, BLOC 38A, scara 1, Etaj 2, Ap. 10, JUD. DOLJ		Proiect nr.: 07/EPI/2022
Specificatie	Nume	Semnatura	Scara 1:500	Titlu proiect: INSTALATIE UTILIZARE APA POTABILA CU SEPARAREA CONSUMULUI PE APARTAMENTE	Faza: DT
PROIECTAT	ing. NASTASIE G.		Data:	Titlu plansa:	Plansa nr.:
DESENAT	ing. NASTASIE G.		2022	PLAN DE SITUATIE	S 0
SEF PROIECT	ing. NASTASIE G.				