

PLAN DE AMPLASAMENT ȘI DELIMITARE A CORPULUI DE PROPRIETATE

(INTRAVILAN)

Sistem de proiecție: STEREOGRAFIC 1970
Scara 1:200

PRIMĂRIA MUNICIPIULUI CRAIOVA
VIZĂ SPRE ÎNȘCHIMBARE
NR. 6
Anexa la autorizația de construire
din 20.12.2011
Nr. 565

Județul: DOLJ
Teritoriu administrativ: Mun. Craiova
Cod SIRUTA:
Adresa corpului de proprietate:

Proprietar:
FACHINA IOAN
cu domiciliul: Mun. Craiova, str. I. Tomescu,
nr. 9, jud. Dolj;

str. Banu Mihalcea, nr. 9, Mun. Craiova,
ud. Dolj;

Nr. cadastral al corpului de proprietate.....

16479/11

EXISTENT:
Ac = 93,17 mp
POT = 67,5%
CUT = 0,08
PROPUȘ:
Ac = 54,55 mp
POT = 39,54%
CUT = 0,40

PARCARE = 11,50 mp
CAROSABIL = 12,00 mp
SP. VERDE = 45,00 mp

CLADIRE CE SE
VA DASTRA
S = 54,55 mp

ZONA CLADIRE CE
SE VA DEMOLA
S = 38,62 mp
TEREN LIBER


GAFTON POPESCU ȘTEFANIA
PRIMĂRIA MUNICIPIULUI CRAIOVA
ANEXA LA
CERTIFICATUL DE URBANISM
Nr. 1157 din 20.12.2011
Arhitect / pf.

nr. sau denumirea punctului	X m cm	Y m cm
Suprafață totală corp proprietate		
10	314104,108	405361,380
19	314102,100	405380,515
20	314100,541	405380,262
18	314099,550	405387,615
17	314099,366	405390,740
16	314091,248	405390,320
25	314091,358	405387,460
24	314092,098	405381,490
14	314094,278	405360,630
12	314096,789	405360,760
11	314099,128	405360,840
10	314104,108	405361,380
S = 276 mp		

nr. sau denumirea punctului	X m cm	Y m cm
2Cc		
20	314100,541	405380,262
18	314099,550	405387,615
17	314099,366	405390,740
16	314091,248	405390,320
25	314091,358	405387,460
24	314092,098	405381,490
14	314094,278	405360,630
12	314096,789	405360,760
26	314095,051	405379,605
21	314097,348	405379,880
20	314100,541	405380,262
S = 138 mp		
1Cc		
10	314104,108	405361,380
19	314102,100	405380,515
20	314100,541	405380,262
21	314097,348	405379,880
26	314095,051	405379,605
12	314096,789	405360,760
11	314099,128	405360,840
10	314104,108	405361,380
S = 138 mp		

Oficiul de Cadastru și Publicitate Imobiliară Dolj
DERVEȘTEANU JANEȚA SILVIA
CONSILIER



NR. ÎNREGISTRARE 156193
ZIUA 27.11.2011
COPIE CONFORMĂ CU
EXEMPLARUL DIN ARHIVA BCPI

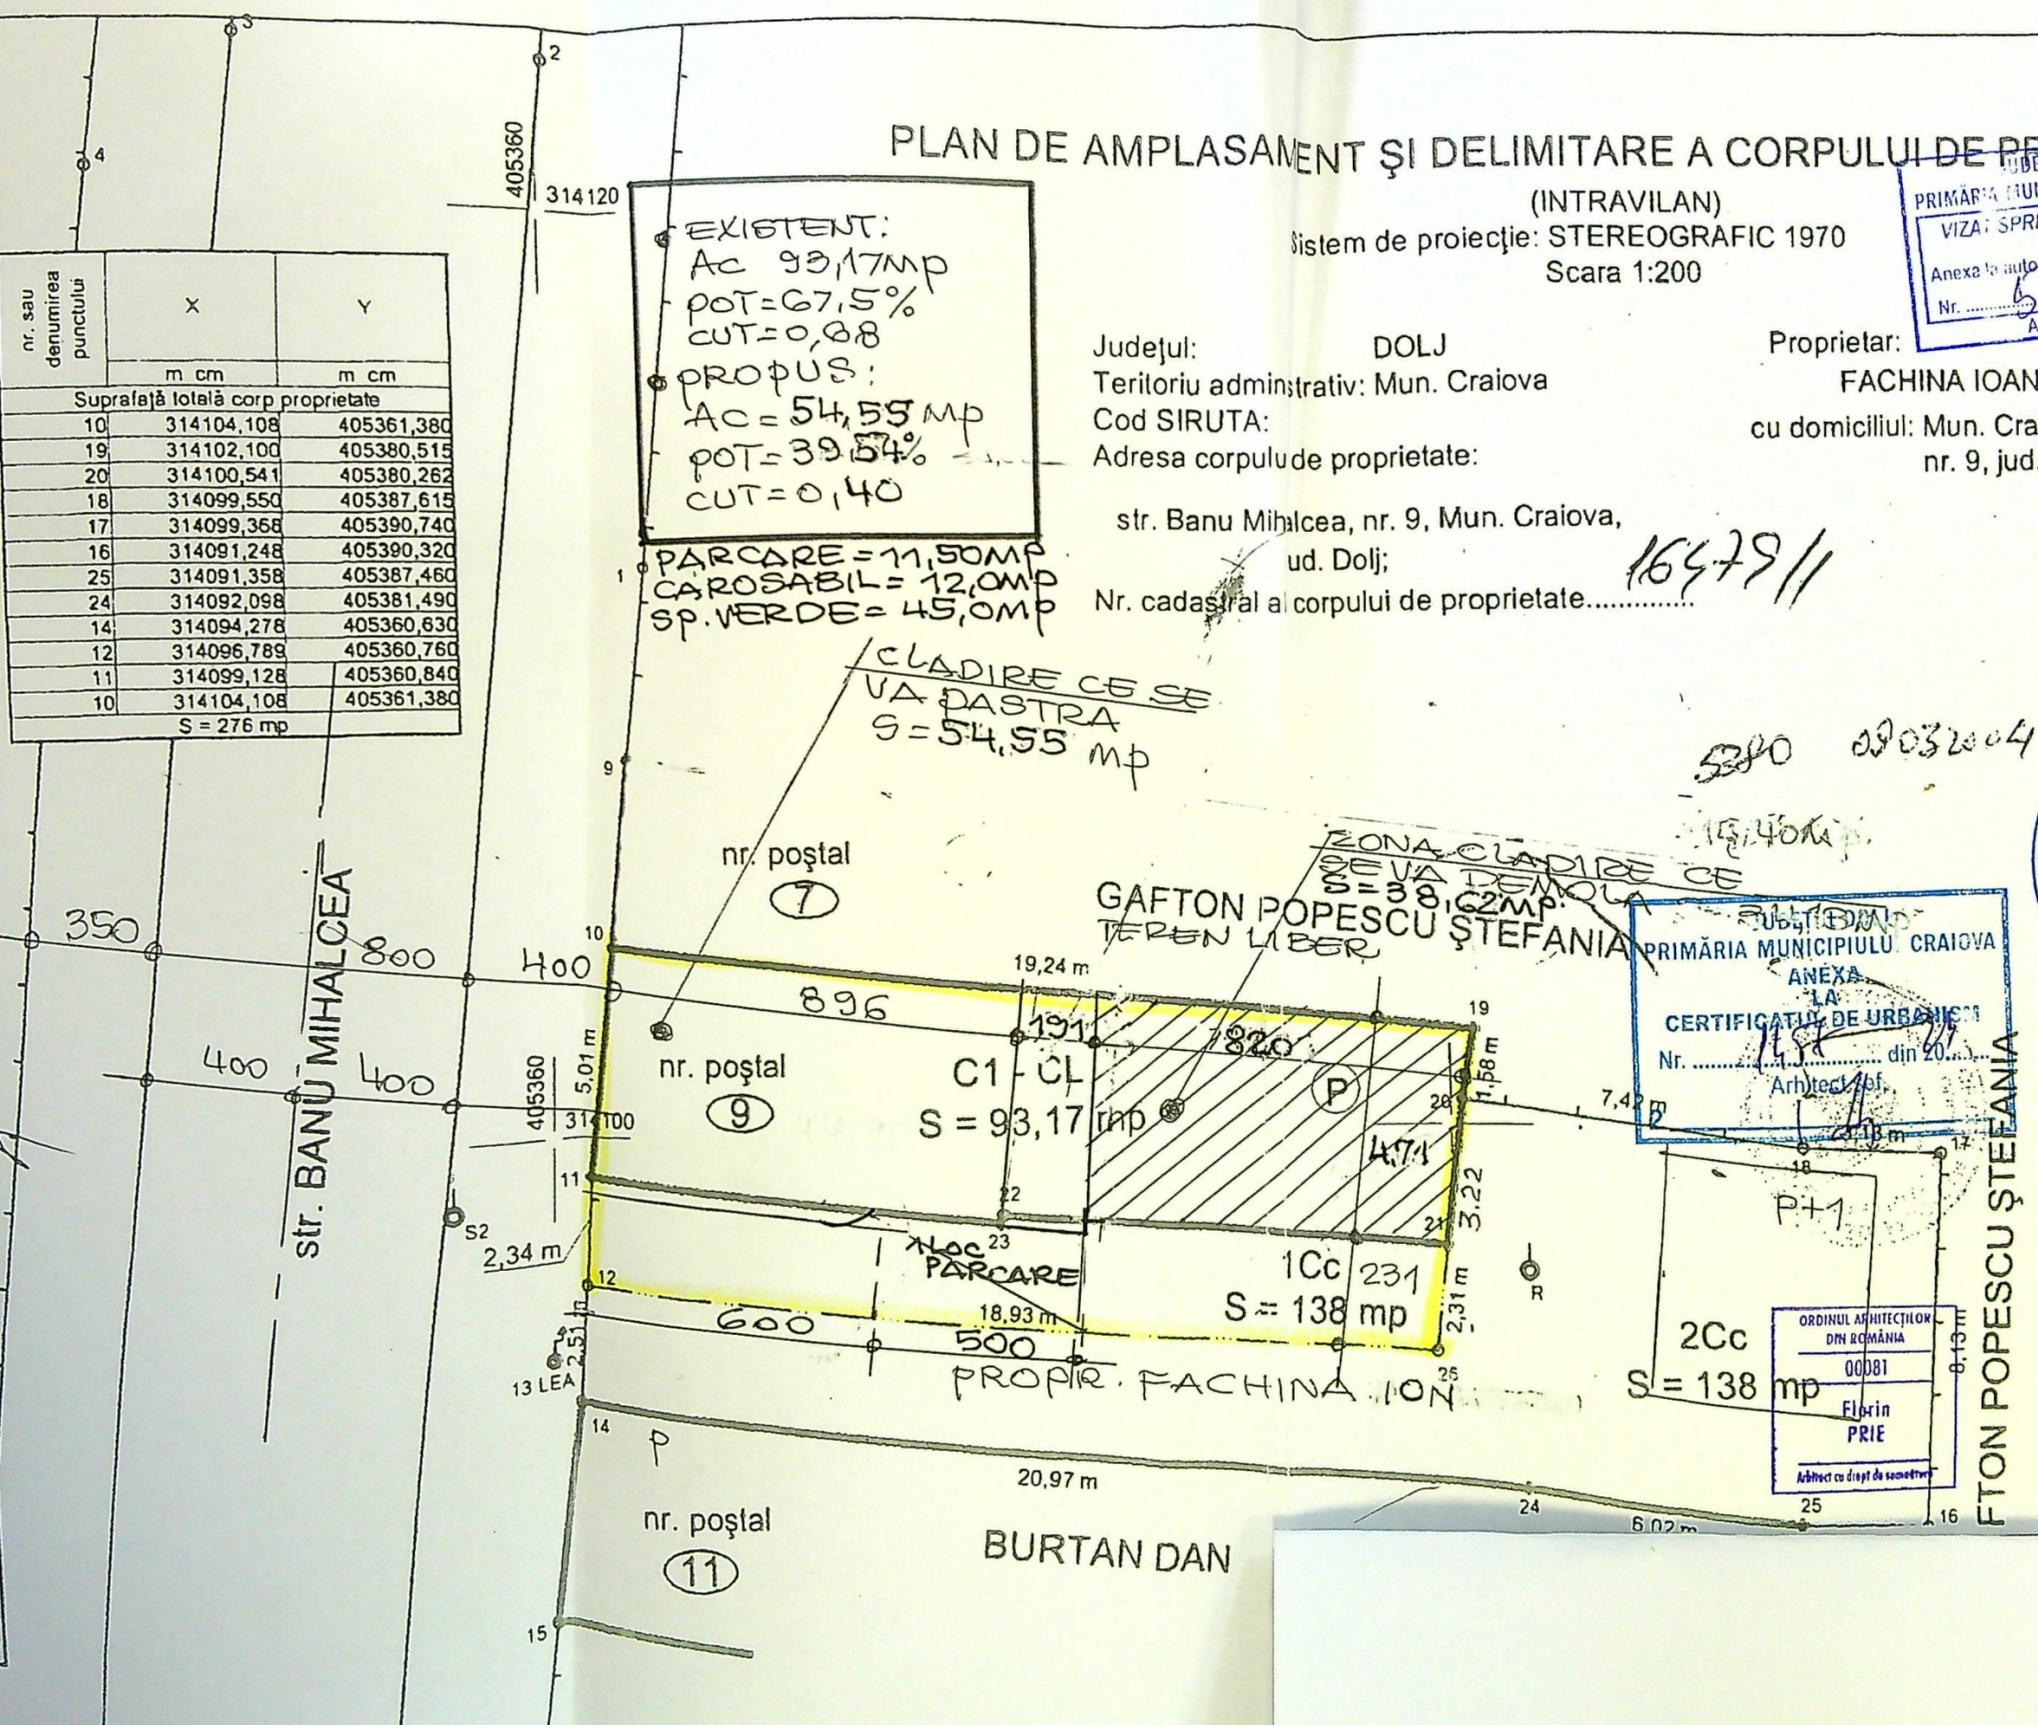

GAFTON POPESCU ȘTEFANIA

OFICIUL DE CADASTRU ȘI CARTOGRAFIE DOLJ
RECEPȚIONAT
CERTIFICAT DE AUTORIZARE
DE ÎNȘCHIMBARE
ȘI ÎNREGISTRARE
Date: 02.12.2011
Numele și prenumele executorului:

ORDINUL ARHITECTILOR
DIN ROMÂNIA
00081
Florin
PRIE
Arhitect cu drept de semnătură

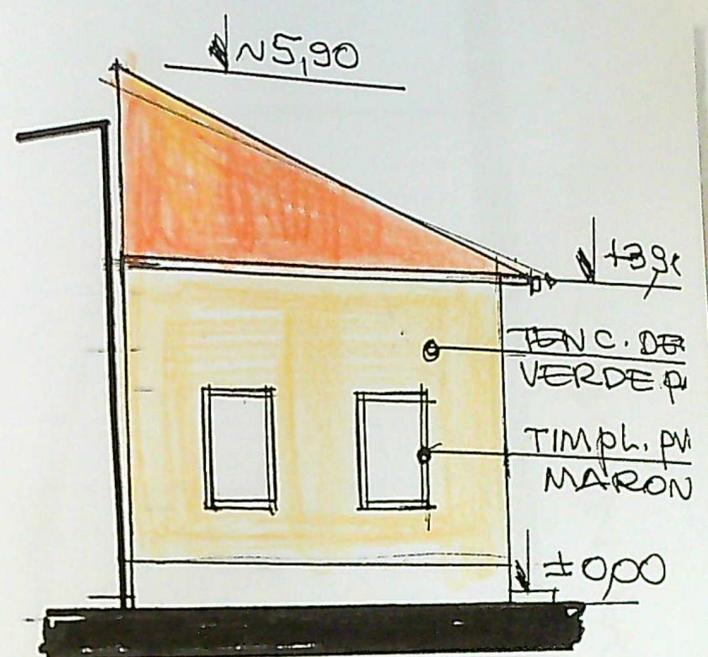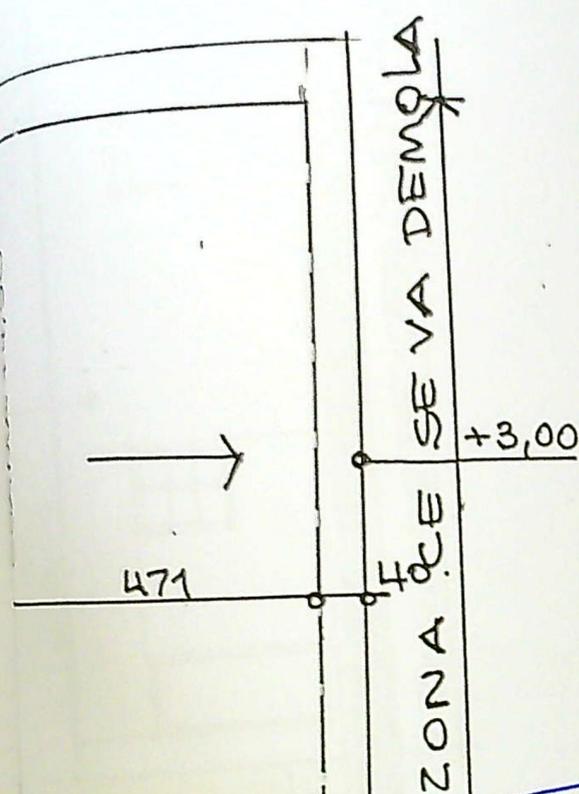


FATADA VEST


PRIMARIA MUNICIPIULUI CRAIOVA
 VIZAT SPRE N. SCHIMBARE
 Anexa la autorizatia de construire
 Nr. 565 din 20.12.15
 Arhitect sef, [Signature]

ORDINUL ARHITECTILOR
 DIN ROMANIA
 00081
 Filia
 P.R.I.E.
 Arhitect cu drept de semnatura

R.C. 18/11/2012
 2
 DECARH
 STUDIO
 S.R.L.
 CRAIOVA ROMANIA

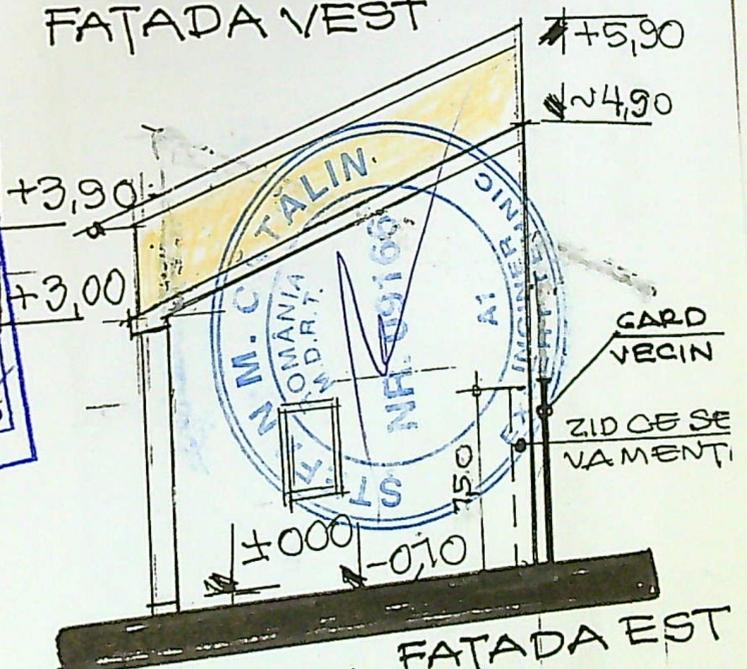


FATADA EST

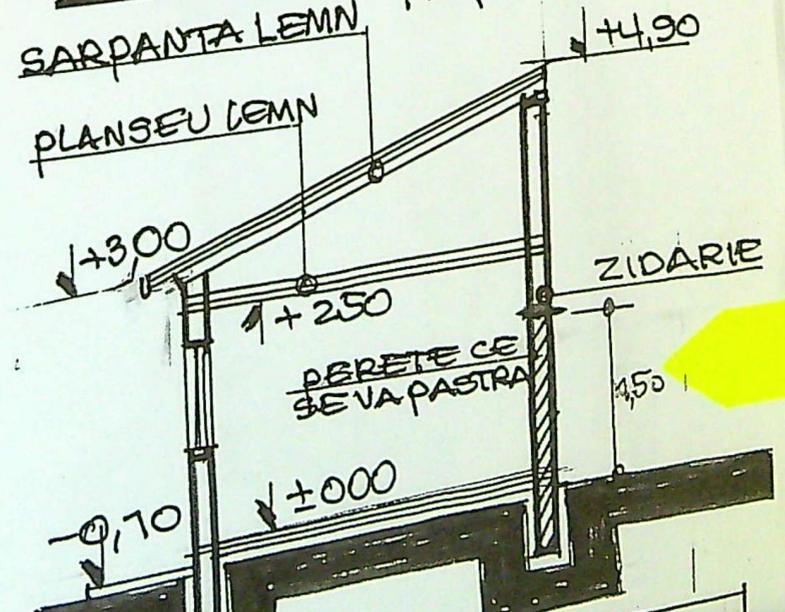

SCURTU T. CONSTANTIA
 ROMANIA
 ALPAT-DCI

fata...

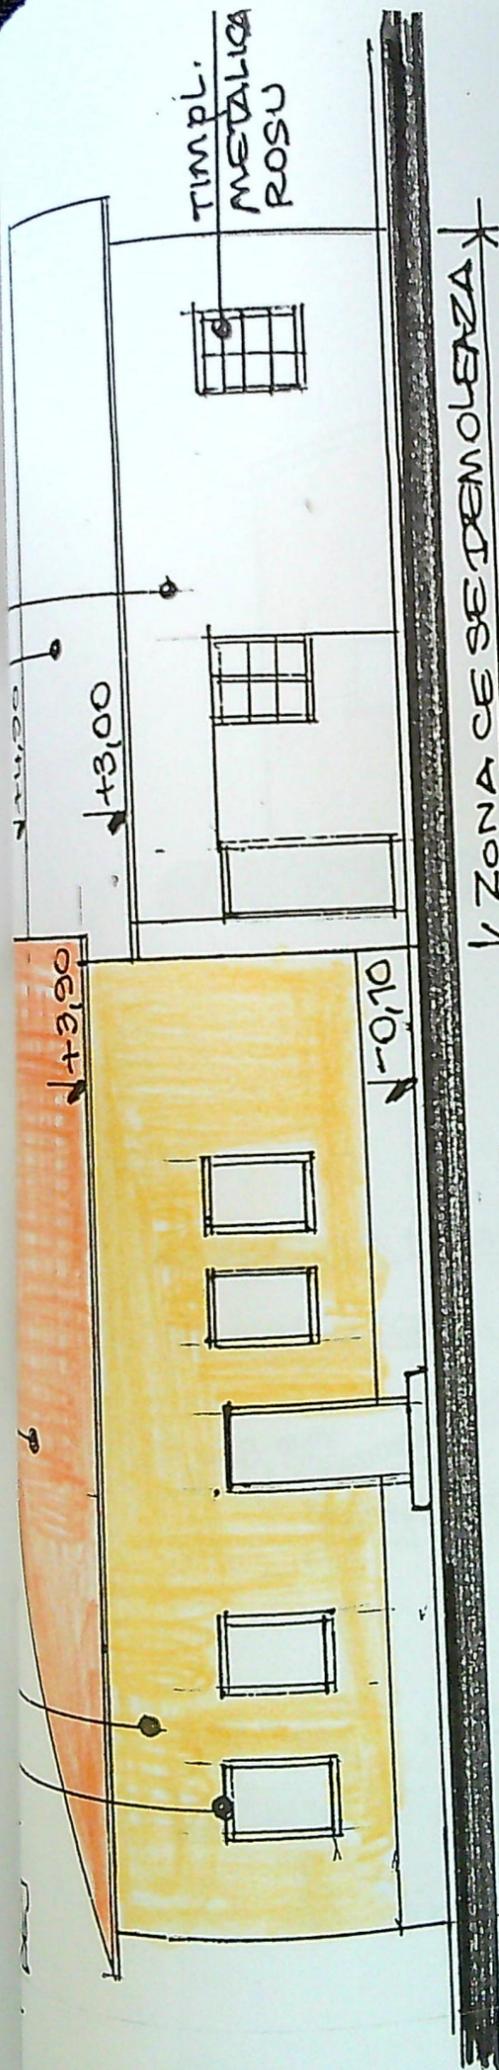

FATADA SUD


ZONA CE SE DEMOLEAZA

Timpl.
METALICA
ROSU

+3,00

+3,90

-0,10

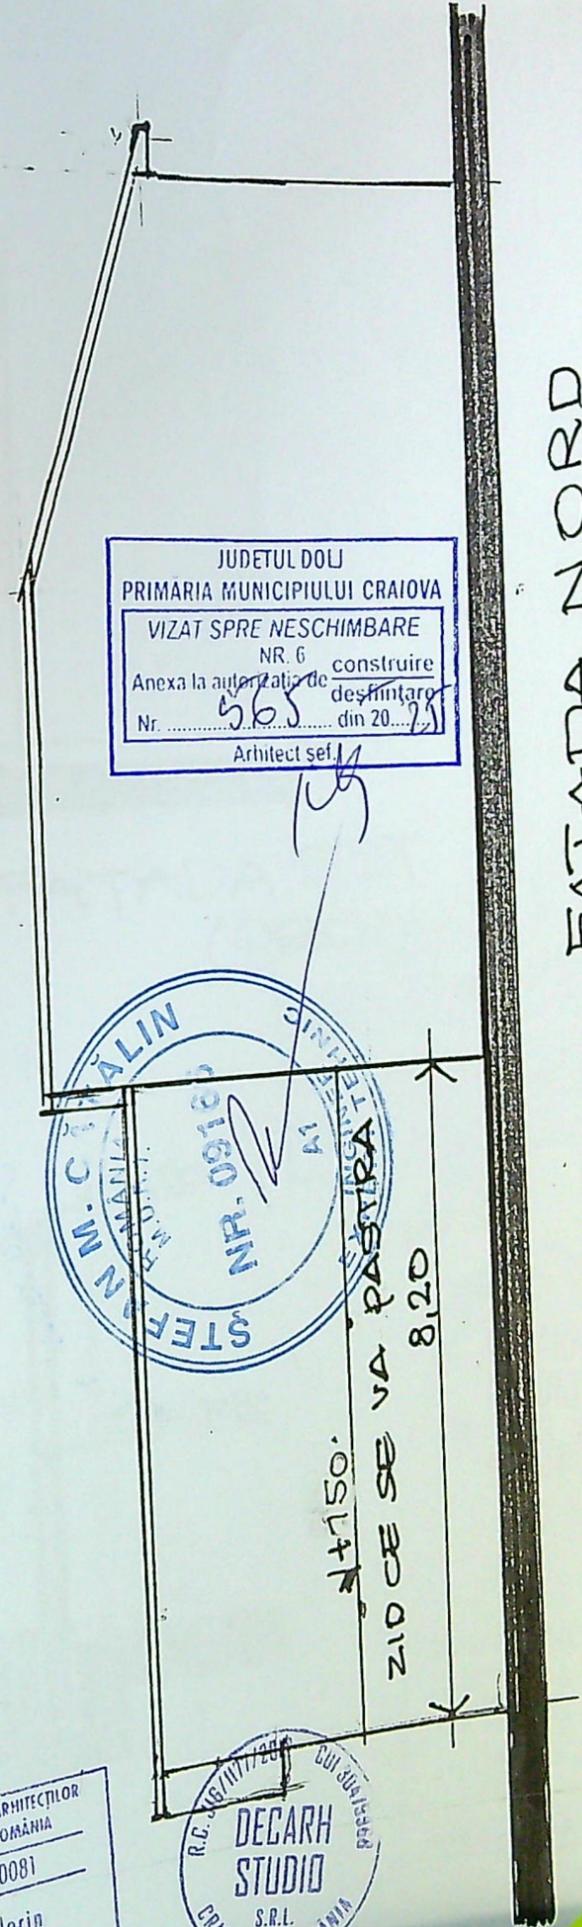

FATADA NORD


JUDETUL DOLOJ
PRIMARIA MUNICIPIULUI CRAIOVA
VIZAT SPRE NESCHIMBARE
NR. 6 construire
Anexa la autorizatia de desfiintare
Nr. 565 din 20...
Arhitect sef

STEPHAN M. C. MALIN
ROMANIA
NR. 0918
1711

+1,50
ZID CE SE VA PASTIRA
8,20


ORDINUL ARHITECTILOR
DIN ROMANIA
00081
Florin
PRIE
Arhitect cu drept de semnatura

R.C. 48/11/7/2011
DECARH
STUDIO
S.R.L.
CRAIOVA ROMANIA

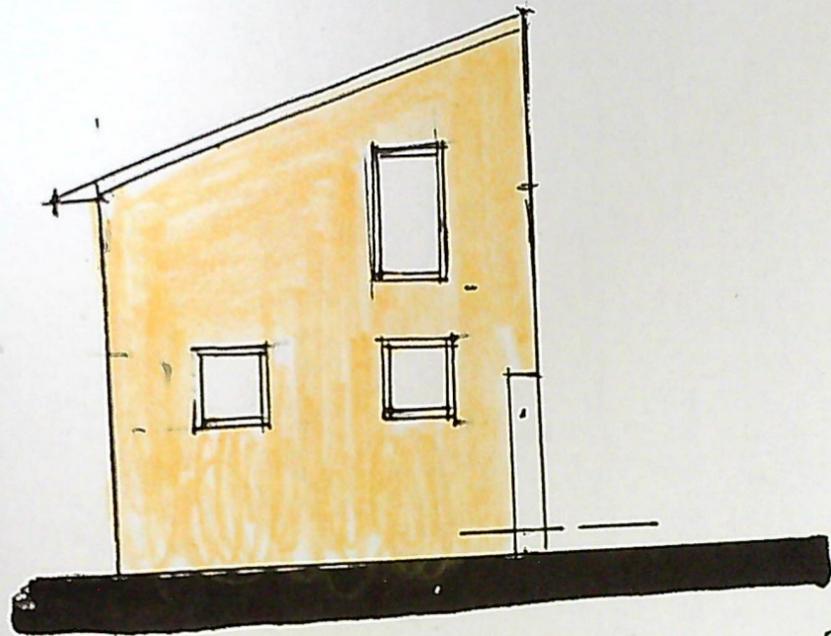

FATADA EST
(PROPUS)

JUDEȚUL DOLOJ
 PRIMĂRIA MUNICIPIULUI CRAIOVA
 VIZAT SPRE NESCHIMBARE
 NR. 6 construire
 Anexa la autorizația de construire
 Nr. 568 din 20.12.15
 Arhitect șef.

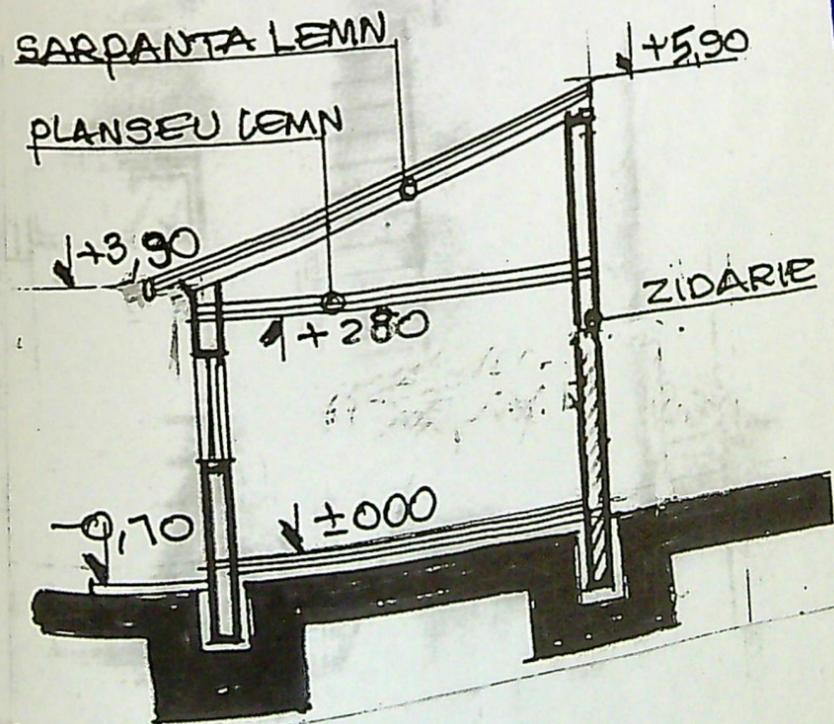

R.C. JIB/11/1/2012 Cui s-a dat
 2
 DECARH
 STUDIO
 S.R.L.
 CRAIOVA ROMANIA

ORDINUL ARHITECTILOR
 DIN ROMANIA
 00081
 Florin
 PRIE
 Arhitect cu drept de semnătură