


Plan de amplasament si delimitare a imobilului
Scara 1:1000
EXTRAVILAN

Nr. cadastral	Suprafata masurata a imobilului (mp)	Adresa imobil:
233607	1315	Taria 46, Parcela 10, CRAIOVA Jud. DOLJ

Nr. Cartea Funciara	Unitatea administrativa teritoriala (UAT)
	CRAIOVA

IMOBIL INREGISTRAT IN PLANUL CADASTRAL FARA LOCALIZARE CERTA DATORITA LIPSEI PLANULUI PARCELAR

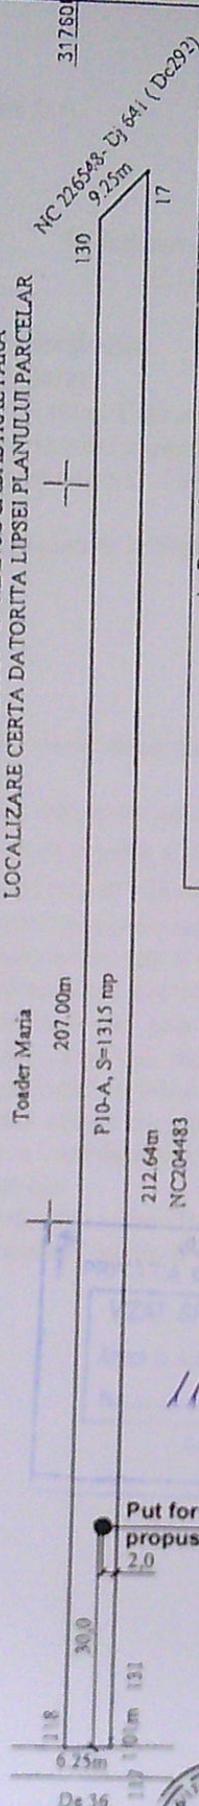

A. Date referitoare la teren		
Nr. parcela	Categoria de folosinta	Suprafata (prop)
10	A	1315
Total		1315

B. Date referitoare la constructii		
Cod.	Destinatia	Suprafata construita la sol [mp]
Total		

Suprafata totala masurata = 1315 mp
Suprafata din act = 1500 mp

Inspector

Confirm introducerea imobilului in baza de date cadastrale si atribuirea numarului cadastral

Semnatura si parafa

Data

Stampila HCFI

317501

PRIMĂRIA MUNICIPIULUI CRAIOVA

AVGAJ

CERTIFICAT DE JURNAL

Nr. 1108 / 21

SEMNAL DE PUBLICITATE IMOBILIARA

AGENCIUL DE IMBUNATZIRE SI PROMOTIE IMOBILIARA

CRAIOVA

1108

INDICI DE REFERINTA
SUPRAFATA TEREN S= 1315mp

SITUATIA EXISTENTA

Sconstr. = 0,00 mp
Sdesf. = 0,00 mp
P.O.T. = 0,00 %
C.U.T. = 0,00

SITUATIA PROPUA

Sconstr = 0,00 mp
Sdesf. = 0,00 mp
P.O.T. = 0,00 %
C.U.T. = 0,00

LEGENDA:

— LIMITA DE PROPRIETATE

● PUT FORAT PROPUS

VERIFICATOR/ EXPERT	NUME	SEMNTURA	CERINTA	REFERAT / EXPERTIZA NR. / DATA
S.C. GIURGIULESCU PROIECT S.R.L. C.U.I. 17244182, J16/352/2005, tel. 0723/099739, 0765/237543 str. Brazele lui Novac, nr. 79, bl. C8, sc.1, ap.29, CRAIOVA, jud. Dolj				Beneficiar: POMANA CONSTANTIN-LAURENTIU
Sef proiect	ing. C-tin. Giurgulescu		Data: 23.04.2021	Pr. nr.: 73/2021
Proiectat	ing. C-tin. Giurgulescu		scara:	Faza: C.U.
Desenat	ing. C-tin. Giurgulescu		1:1000	Titlu plansa: PLAN DE SITUATIE
				A - 02

SEMNAL DE PUBLICITATE IMOBILIARA

AGENCIUL DE IMBUNATZIRE SI PROMOTIE IMOBILIARA

CRAIOVA

1196 / 20