


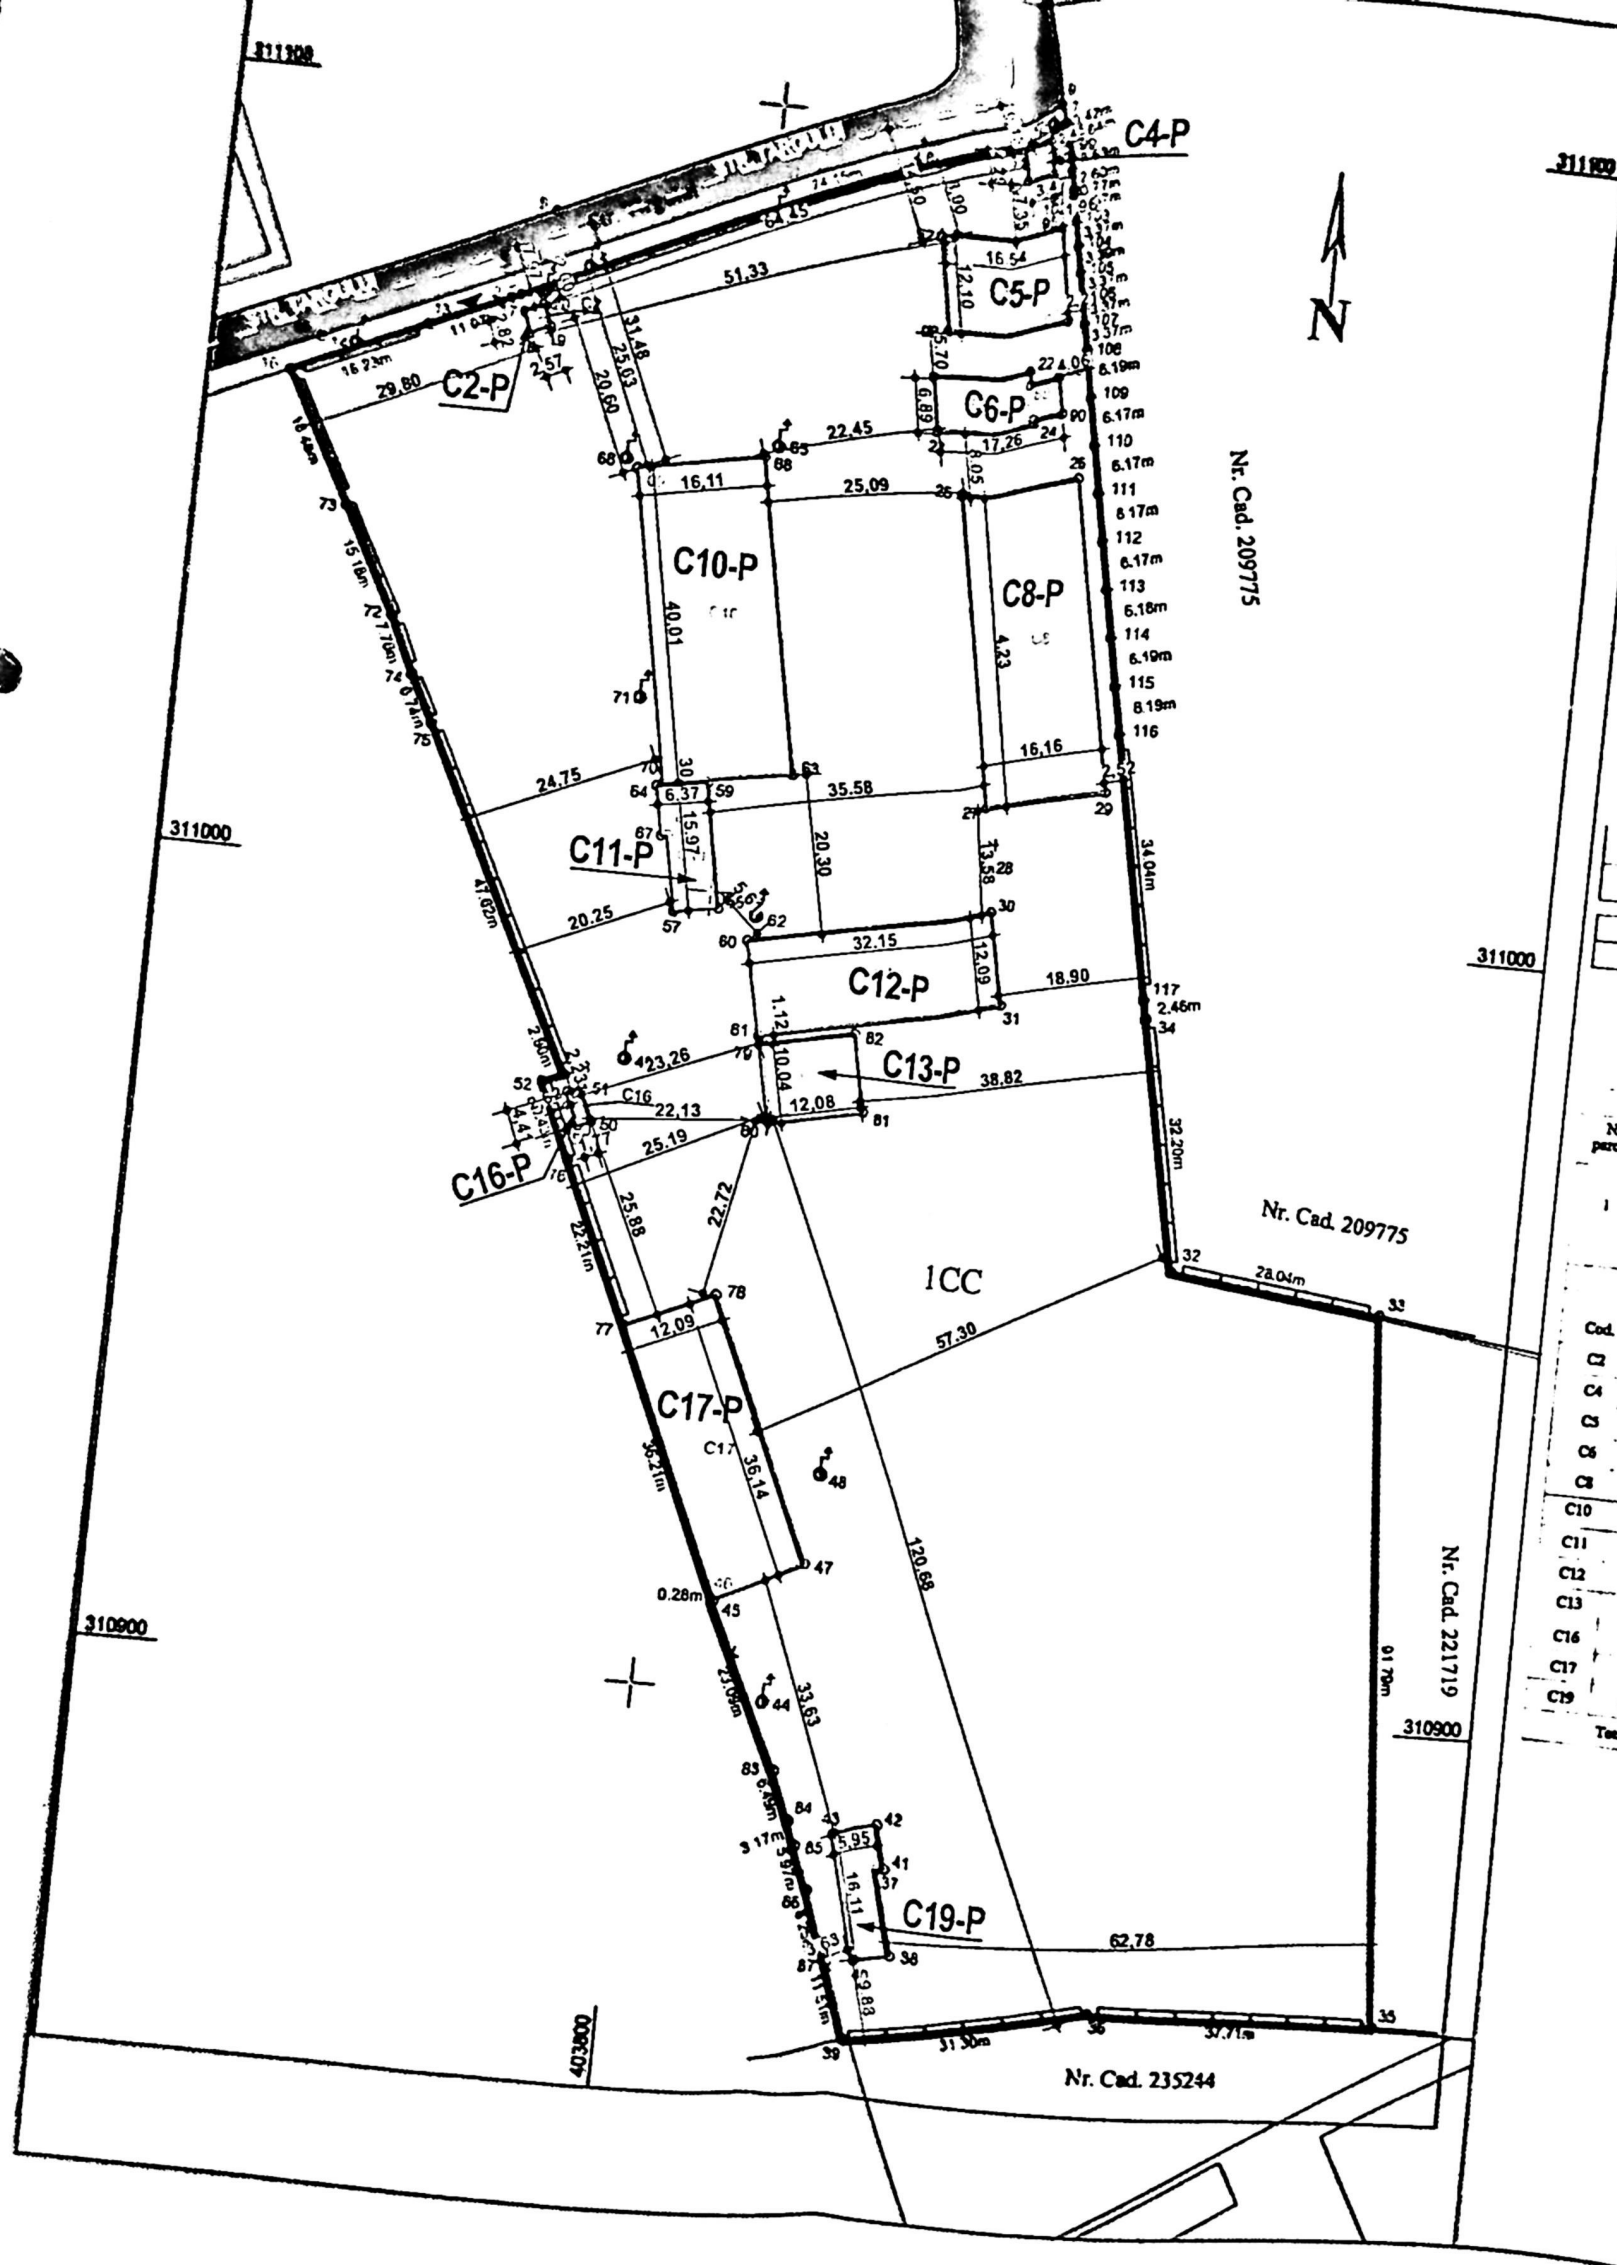

PLAN DE SITUATIE PE SUPORT CADASTRAL SC. 1:1000

PROIECTANT: PROIECTANT S.C. NICOLASORIAN TOTAL INS S.R.L. reprezentata de
SOCIETATEA: NICOLASORIAN - NR. CAD. 222014 - S_{totala} = 19.528,00 m²

- CONSTRUCTII EXISTENTE PROPUSE A SE DESFIINTA:
- Corp C2 - Camera poarta - P - S_e = 7,10 m², S_u = 7,10 m²
 - Corp C4 - Camera - P - S_e = 15,20 m², S_u = 15,20 m²
 - Corp C5 - Atelier strungarie - P - S_e = 200,20 m², S_u = 200,20 m²
 - Corp C6 - Centrala termica - P - S_e = 108,30 m², S_u = 108,30 m²
 - Corp C8 - Atelier - P - S_e = 648,40 m², S_u = 648,40 m²
 - Corp C10 - Atelier - P - S_e = 647,40 m², S_u = 647,40 m²
 - Corp C11 - Forja - P - S_e = 93,40 m², S_u = 93,40 m²
 - Corp C12 - Atelier - P - S_e = 388,90 m², S_u = 388,90 m²
 - Corp C13 - Magazie - P - S_e = 121,50 m², S_u = 121,50 m²
 - Corp C16 - Wc - P - S_e = 7,80 m², S_u = 7,80 m²
 - Corp C17 - Magazie - P - S_e = 436,70 m², S_u = 436,70 m²
 - Corp C19 - Decantor - P - S_e = 84,80 m², S_u = 84,80 m²

SUPRAFATA TOTALA - S_{totala} = 2.760,70 m²
S_{totala} = 2.760,70 m²

Nr. cadastral	11602
Nr. Cartea Funci	222014
Adresa	Str. Cernavoda, Nr. 11, Jud. Iasi
Obiectul Activitatii	Industria
Comuna	CRANIOVA


P.O.T. EXISTENT 0
C.U.T. EXISTENT 0
P.O.T. PROPUS 0
C.U.T. PROPUS 0

ACCES EXISTENT
CIRCULATI CAROS


Nr. parcela	Categoria de foloast	Suprafata (mp)	Observatii
1	CC	19521	Ter. suprafata totala 14, 15, 16, 1000
Total		19521	

Cod.	Destinatia	Suprafata ocupata in sol (m ²)	Observatii
C2	CA	7,1	Clad. poarta, regim de folosinta P, suprafata constructa = 7,1 mp, suprafata constructa dintr-un singur etaj
C4	CA	15,2	Camera, regim de folosinta P, suprafata constructa = 15,2 mp, suprafata constructa dintr-un singur etaj
C5	CA	200,2	Atelier strungarie, regim de folosinta P, suprafata constructa = 200,2 mp, suprafata constructa dintr-un singur etaj
C6	CA	108,3	Centrala termica, regim de folosinta P, suprafata constructa = 108,3 mp, suprafata constructa dintr-un singur etaj
C8	CA	648,4	Atelier, regim de folosinta P, suprafata constructa = 648,4 mp, suprafata constructa dintr-un singur etaj
C10	CA	647,4	Atelier, regim de folosinta P, suprafata constructa = 647,4 mp, suprafata constructa dintr-un singur etaj
C11	CA	93,4	Forja, regim de folosinta P, suprafata constructa = 93,4 mp, suprafata constructa dintr-un singur etaj
C12	CA	388,9	Atelier, regim de folosinta P, suprafata constructa = 388,9 mp, suprafata constructa dintr-un singur etaj
C13	CA	121,5	Magazie, regim de folosinta P, suprafata constructa = 121,5 mp, suprafata constructa dintr-un singur etaj
C16	CA	7,8	Wc, regim de folosinta P, suprafata constructa = 7,8 mp, suprafata constructa dintr-un singur etaj
C17	CA	436,7	Magazie, regim de folosinta P, suprafata constructa = 436,7 mp, suprafata constructa dintr-un singur etaj
C19	CA	84,8	Decantor, regim de folosinta P, suprafata constructa = 84,8 mp, suprafata constructa dintr-un singur etaj
Total		2760,7	


PRIMARIA MUNICIPIULUI CRAIOVA
VIZAT SPRE NESCHIMBARE
NR. 5 construire
Anexa la autorizatia de desfiintare
Nr. 850 din 20.12.2016
(Arhitect scf. 1)

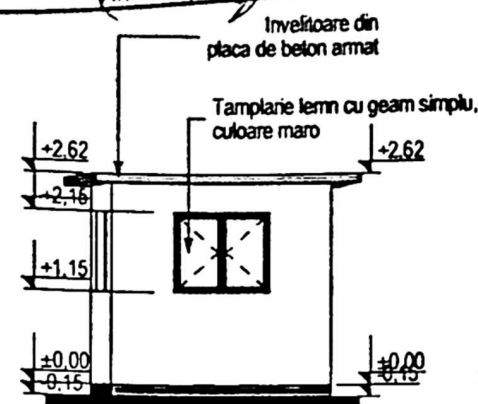


FATADA VEST EXISTENTA - CORP C2
- CABINA POARTA - P -
- propus pentru desfiintare -
scara 1:100

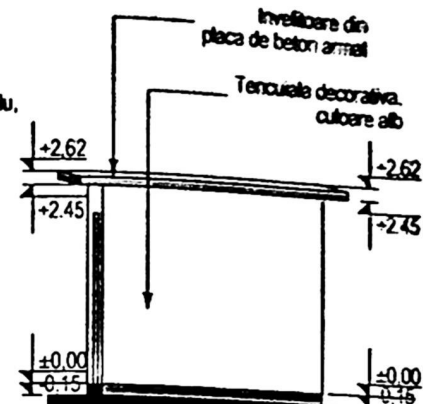


FATADA EST EXISTENTA - CORP C2
- CABINA POARTA - P -
- propus pentru desfiintare -
scara 1:100

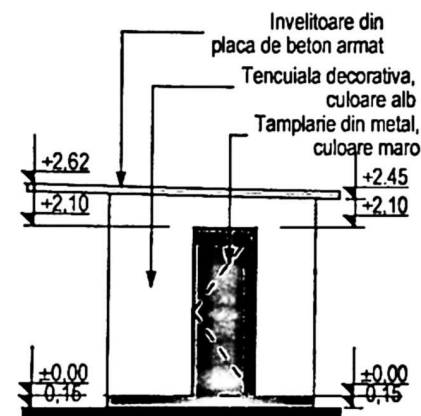

FATADA SUD EXISTENTA - CORP C2
- CABINA POARTA - P -
- propus pentru desfiintare -
scara 1:100

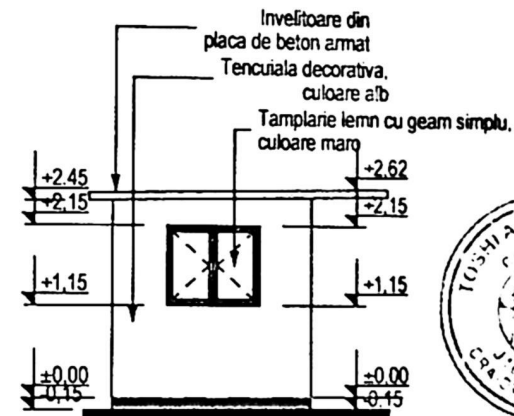

FATADA NORD EXISTENTA - CORP C2
- CABINA POARTA - P -
- propus pentru desfiintare -
scara 1:100

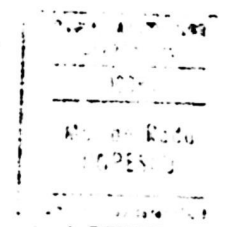


Proiect nr.
58/2025


Faza:
DTAD

Persoana nr.
AB4


JUDETUL ILOU
 PRIMĂRIA MUNICIPIULUI CĂRLEA
 VIZAT SPRE ÎNSCRIBARE
 NR. 5
 Anexa la autorizația de
 Nr. 550
 07.2005

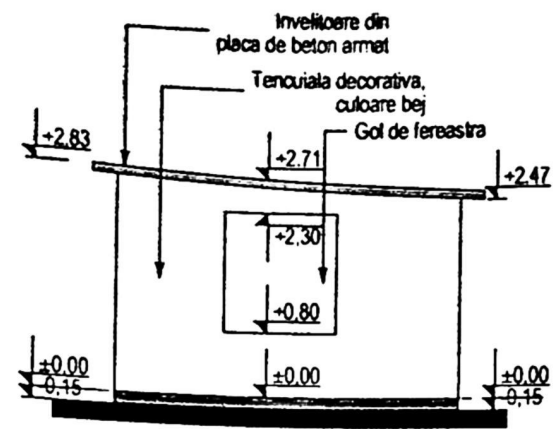


FATADA VEST EXISTENTA - CORP C4
 - CASIERIE - P -
 - propus pentru desfiintare -
 scara 1:100

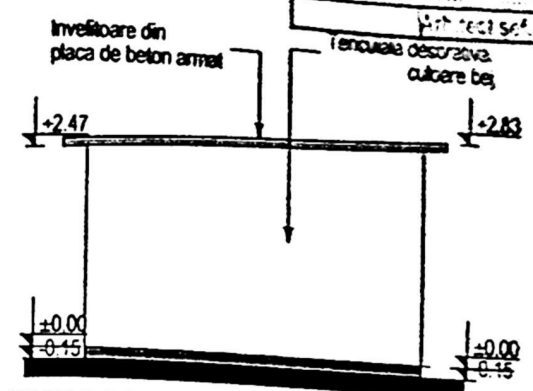

FATADA EST EXISTENTA - CORP C4
 - CASIERIE - P -
 - propus pentru desfiintare -
 scara 1:100

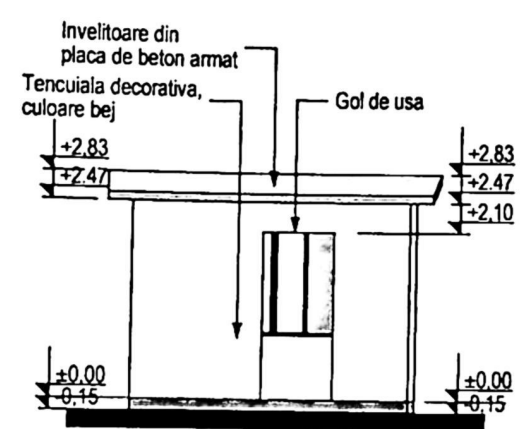

FATADA SUD EXISTENTA - CORP C4
 - CASIERIE - P -
 - propus pentru desfiintare -
 scara 1:100

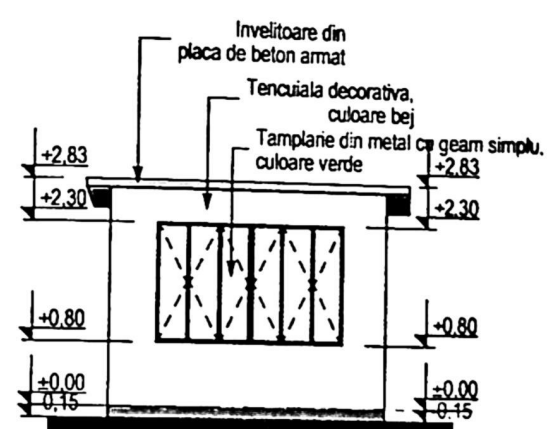


FATADA NORD EXISTENTA - CORP C4
 - CASIERIE - P -
 - propus pentru desfiintare -
 scara 1:100




ORDONANȚĂ
 Dăruirea
 00000
 Marian Rodu
 POPLESCU
 Administrator al orașului


Proiect nr.
 58/2005
 Psc.
 D.T.A.D.
 Planșă nr.
 A.01

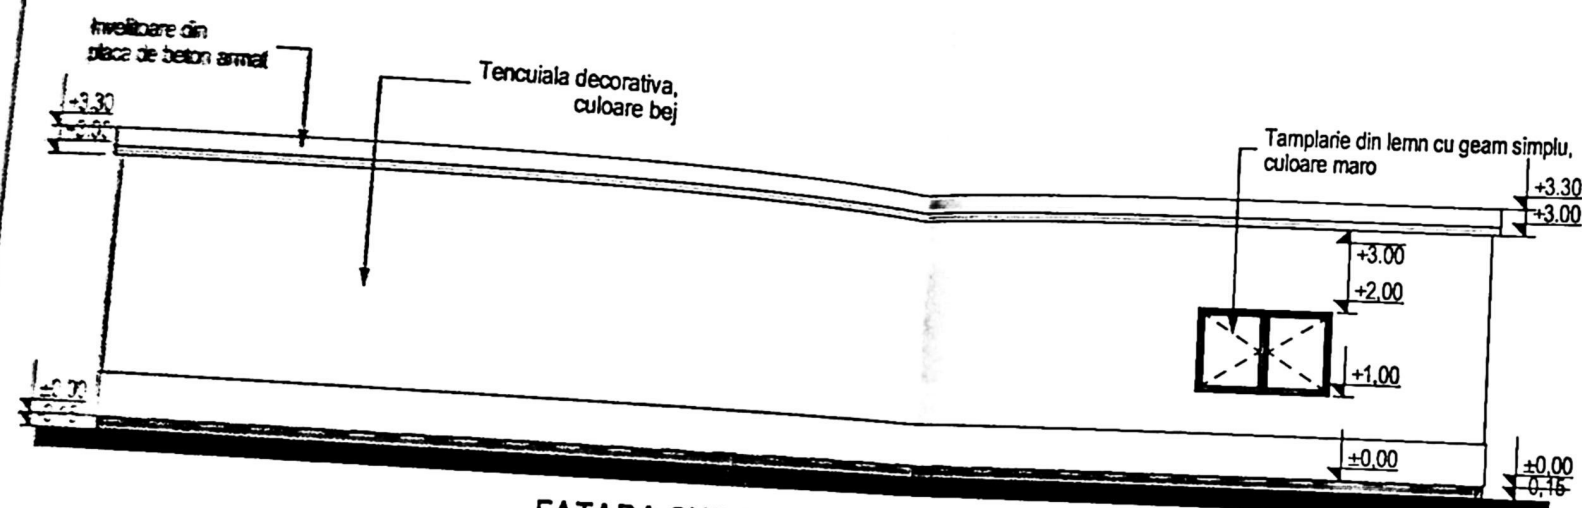


FATADA SUD EXISTENTA - CORP C5
- ATELIER STRUNGARIE - P
- propus pentru desfiintare -
scara 1:100

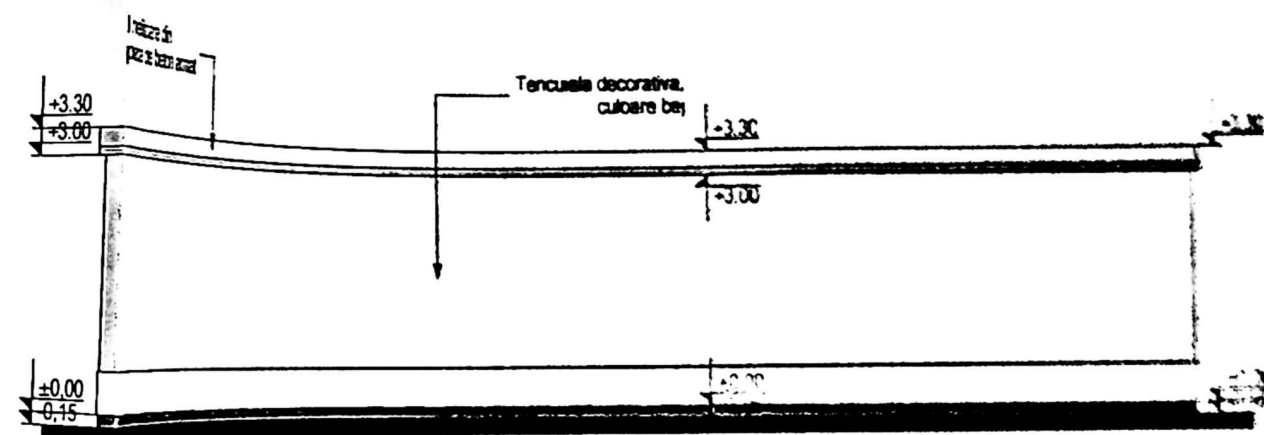



FATADA NORD EXISTENTA - CORP C5
- ATELIER STRUNGARIE - P
- propus pentru desfiintare -
scara 1:100

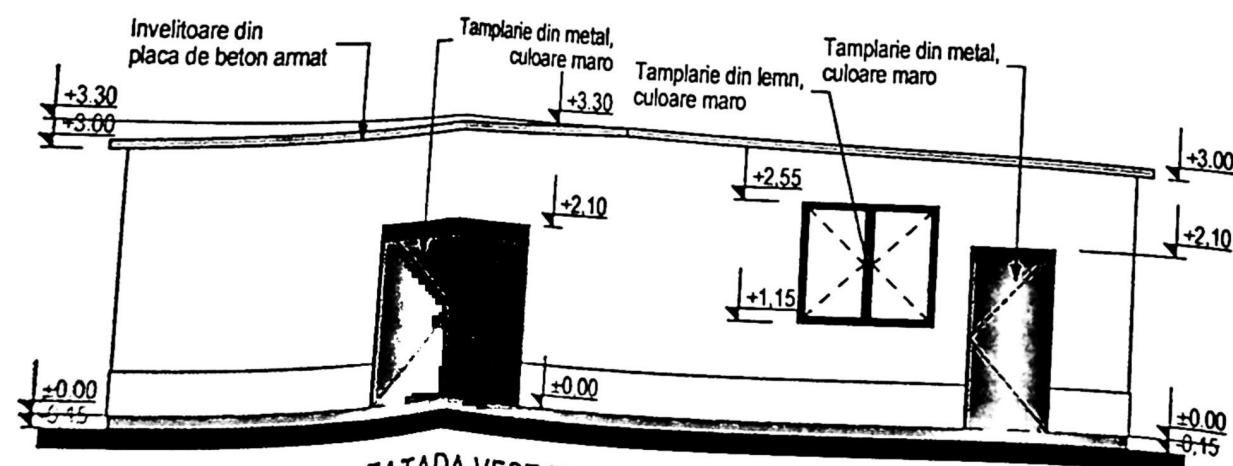


FATADA VEST EXISTENTA - CORP C5
- ATELIER STRUNGARIE - P
- propus pentru desfiintare -
scara 1:100

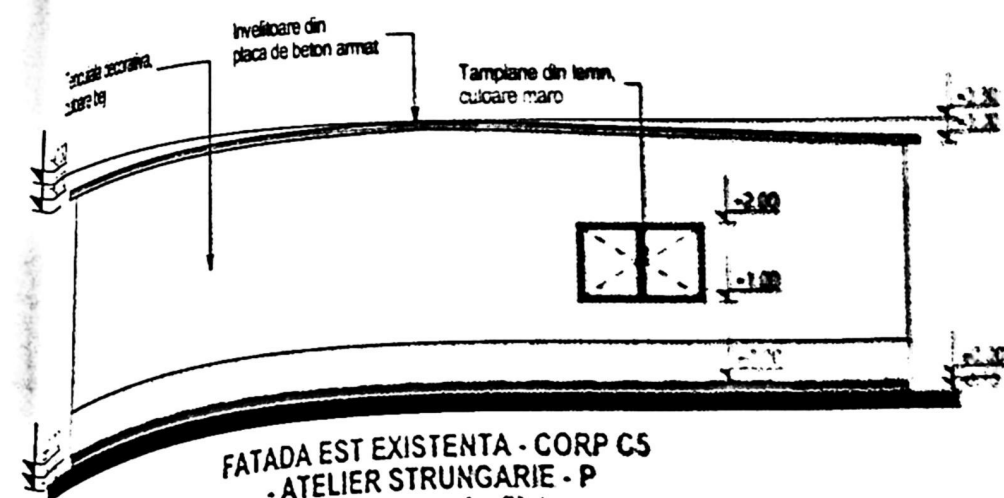


FATADA EST EXISTENTA - CORP C5
- ATELIER STRUNGARIE - P
- propus pentru desfiintare -
scara 1:100

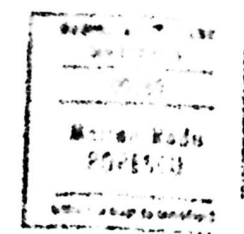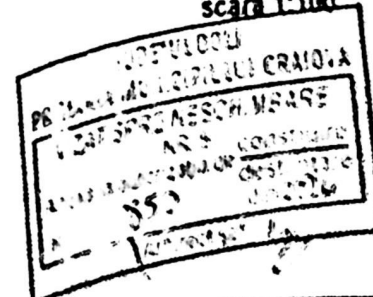

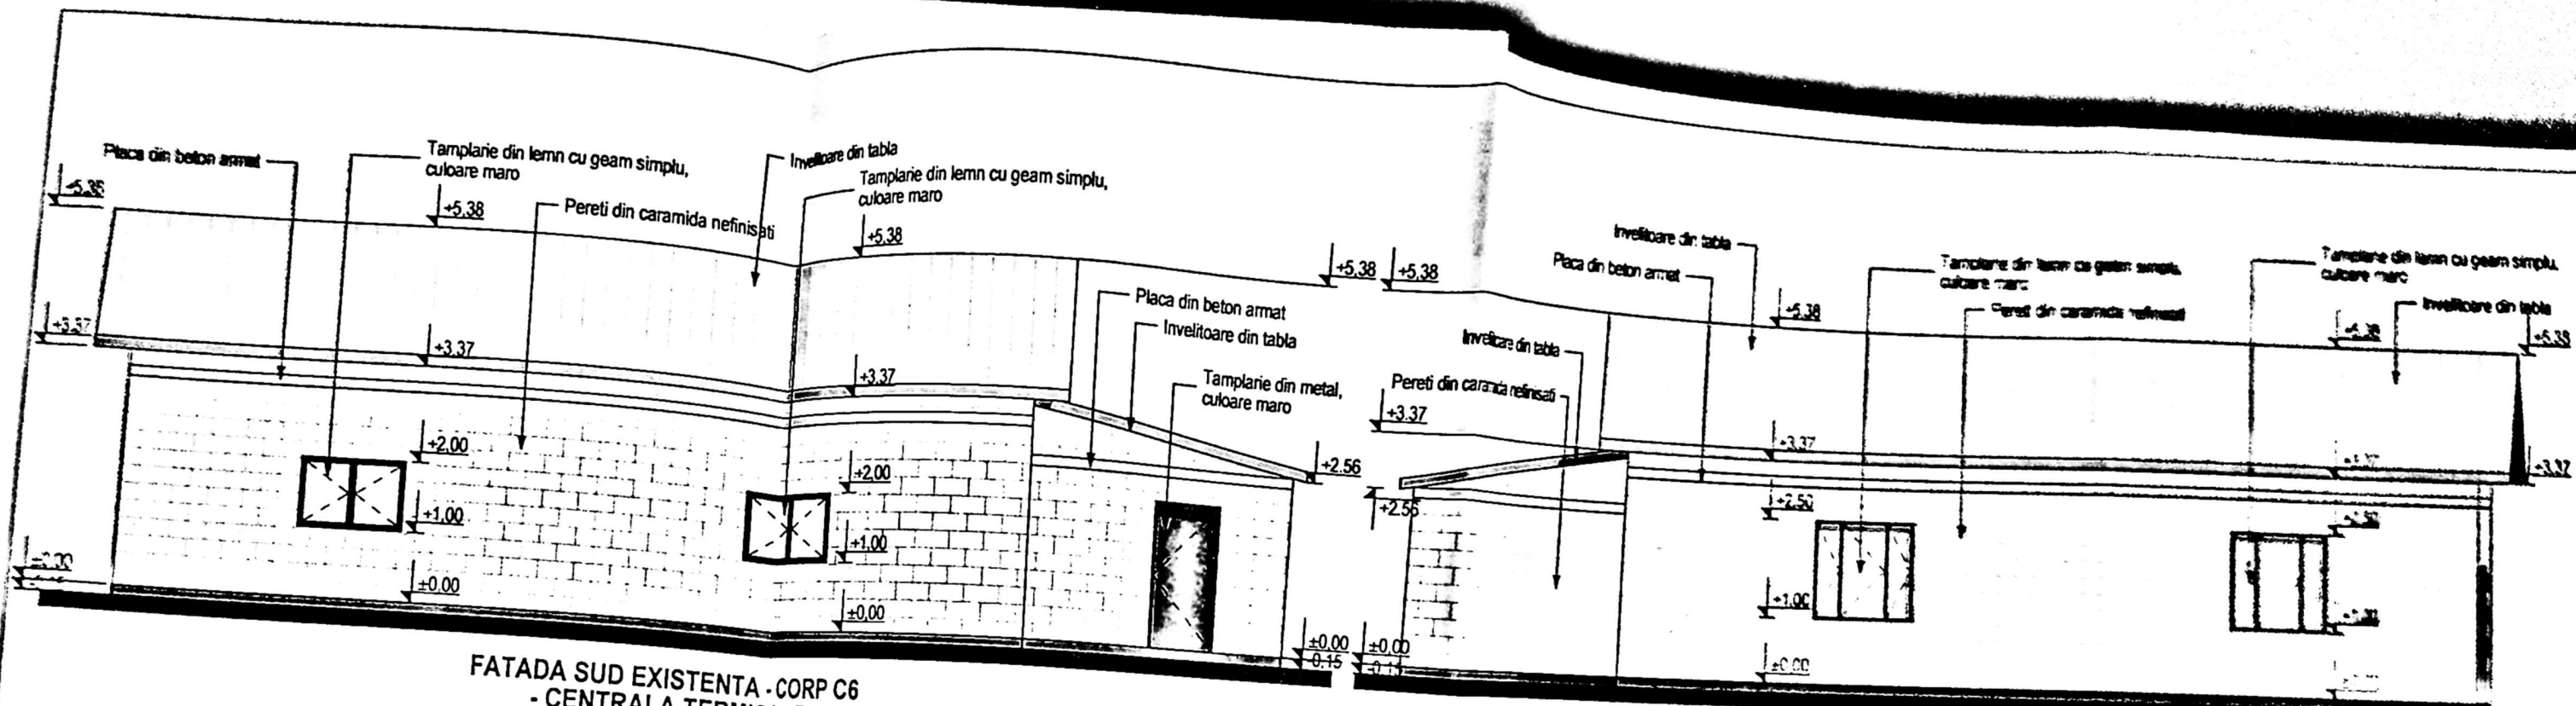


FATADA SUD EXISTENTA - CORP C6
- CENTRALA TERMICA - P
- propus pentru desfiintare -
scara 1:100


FATADA NORD EXISTENTA - CORP C6
- CENTRALA TERMICA - P
- propus pentru desfiintare -
scara 1:100

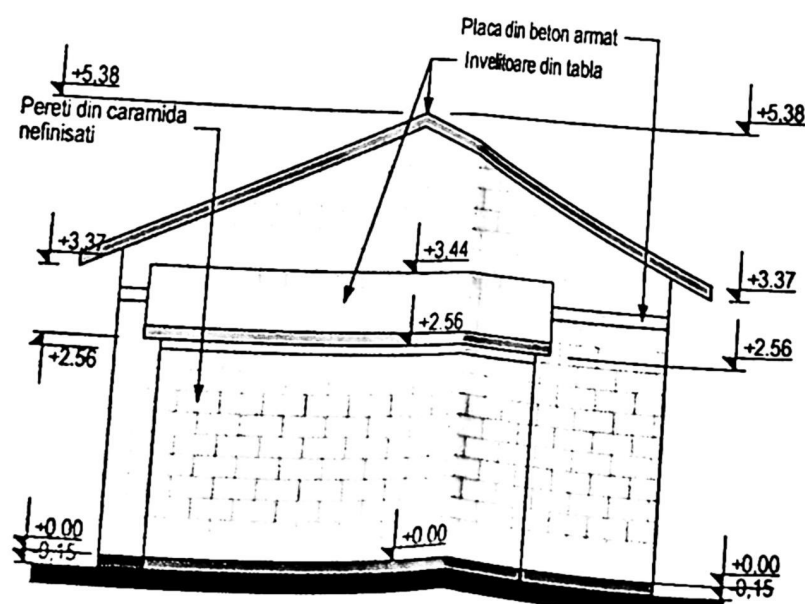


FATADA EST EXISTENTA - CORP C6
- CENTRALA TERMICA - P
- propus pentru desfiintare -
scara 1:100



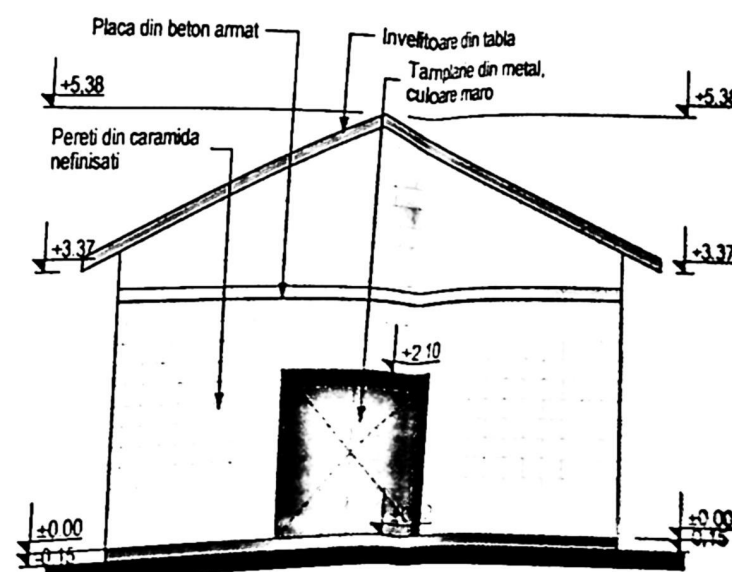



FATADA VEST EXISTENTA - CORP C6
- CENTRALA TERMICA - P
- propus pentru desfiintare -
scara 1:100

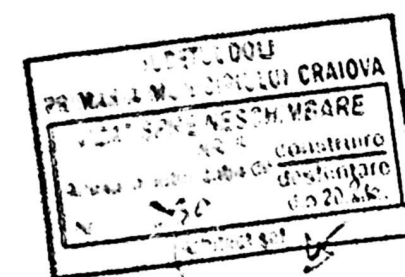

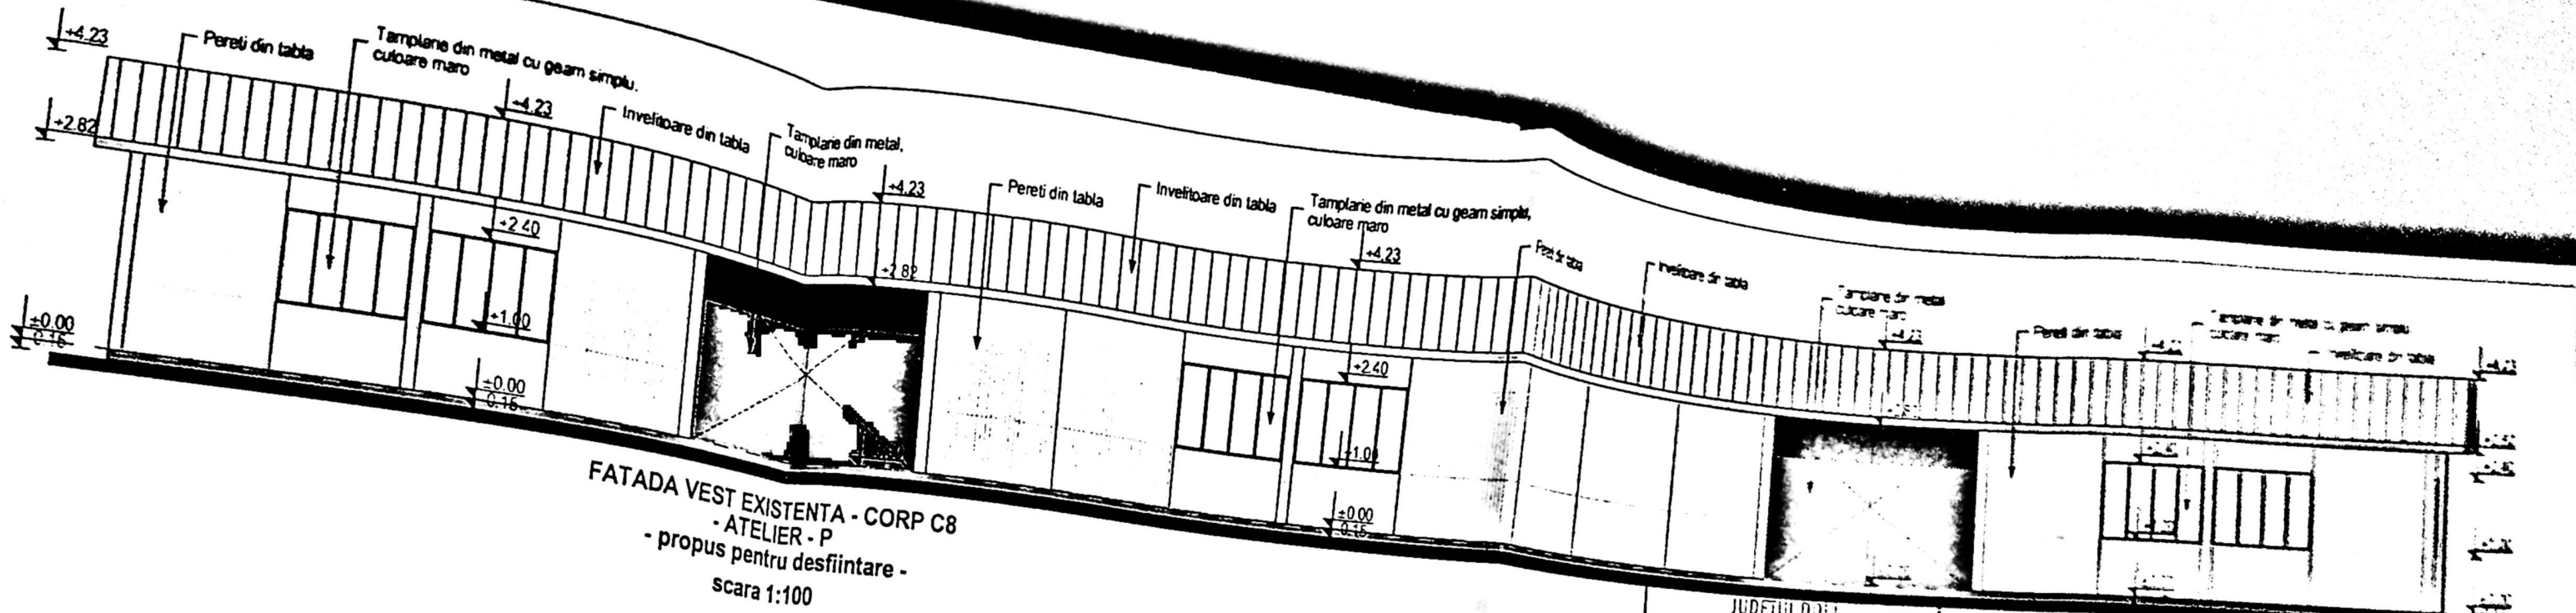


JUDETUL DOLJ
PRIMĂRIA MUNICIPIULUI CRAIOVA
VIZAT SPRE NESCHIMBARE
NR. 5
Anexa la autorizația de construire
Nr. 850
din 20.12.2019
(Arhitect șef. I.)

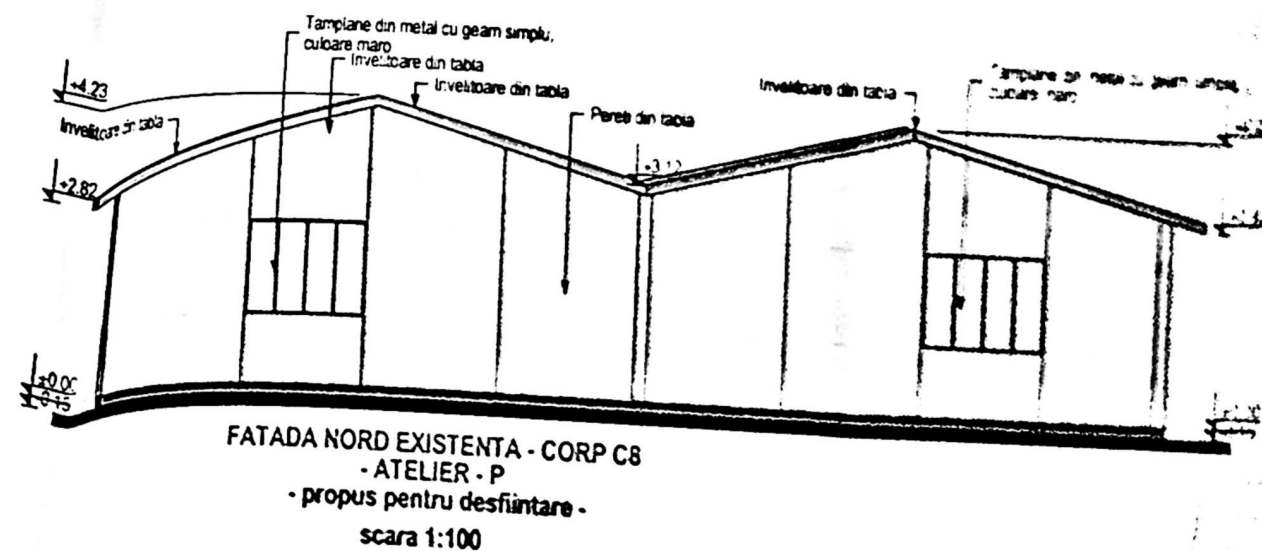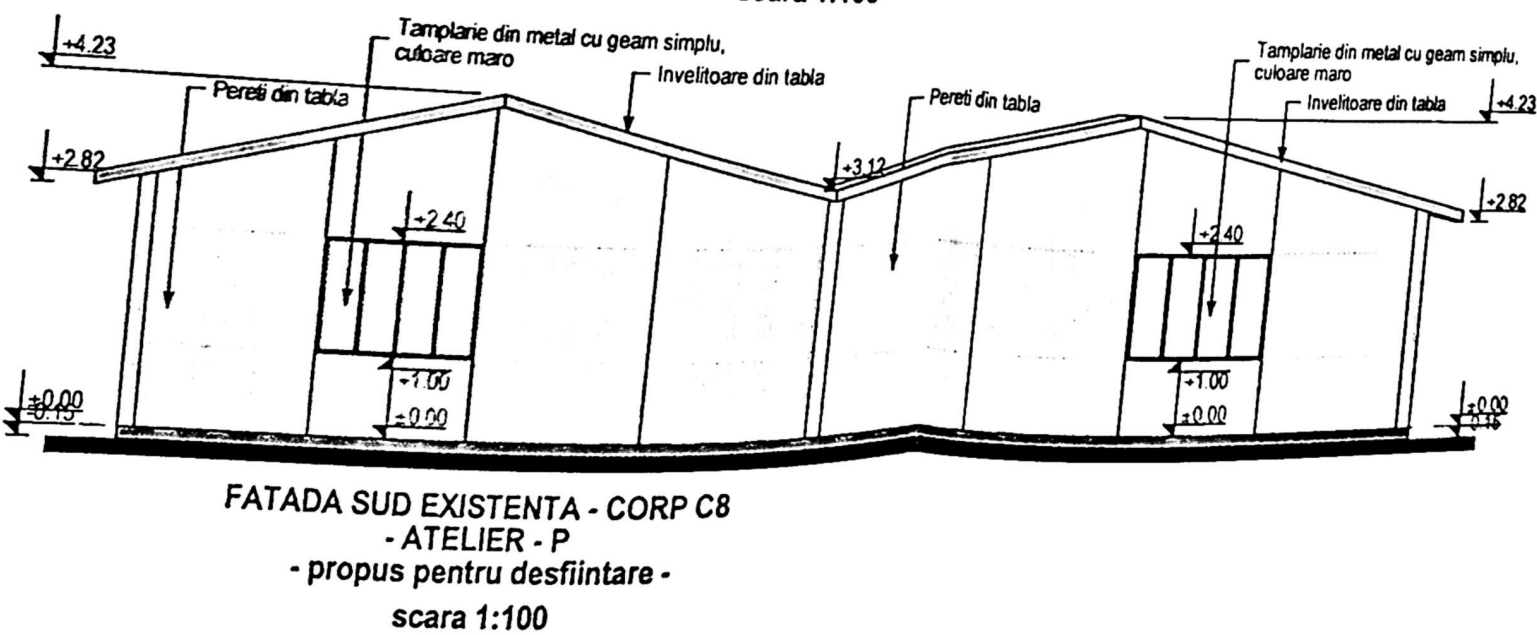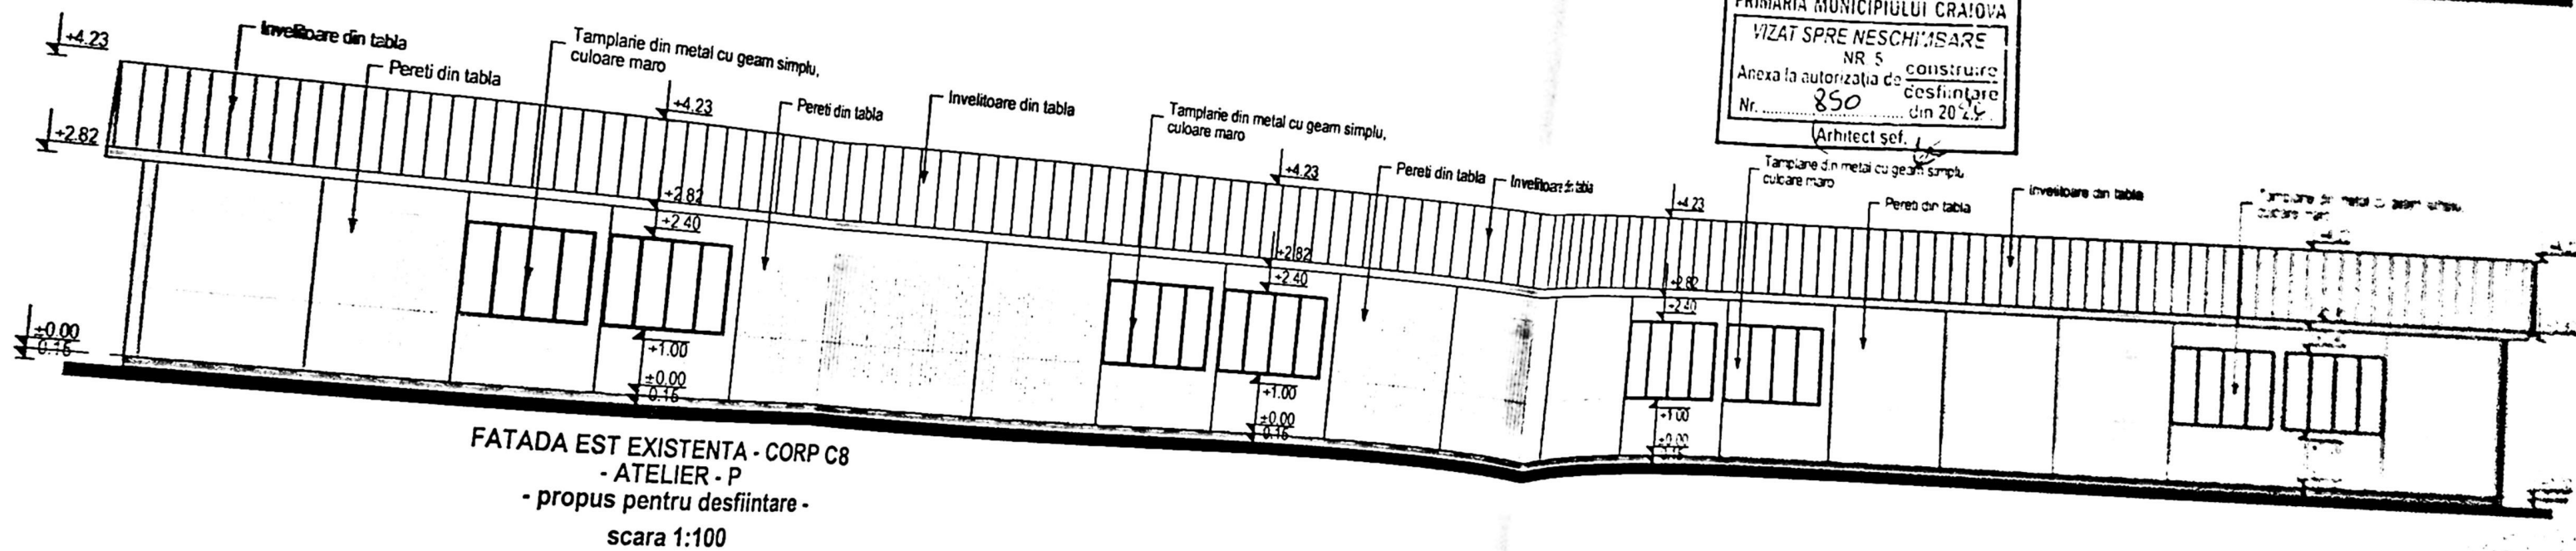

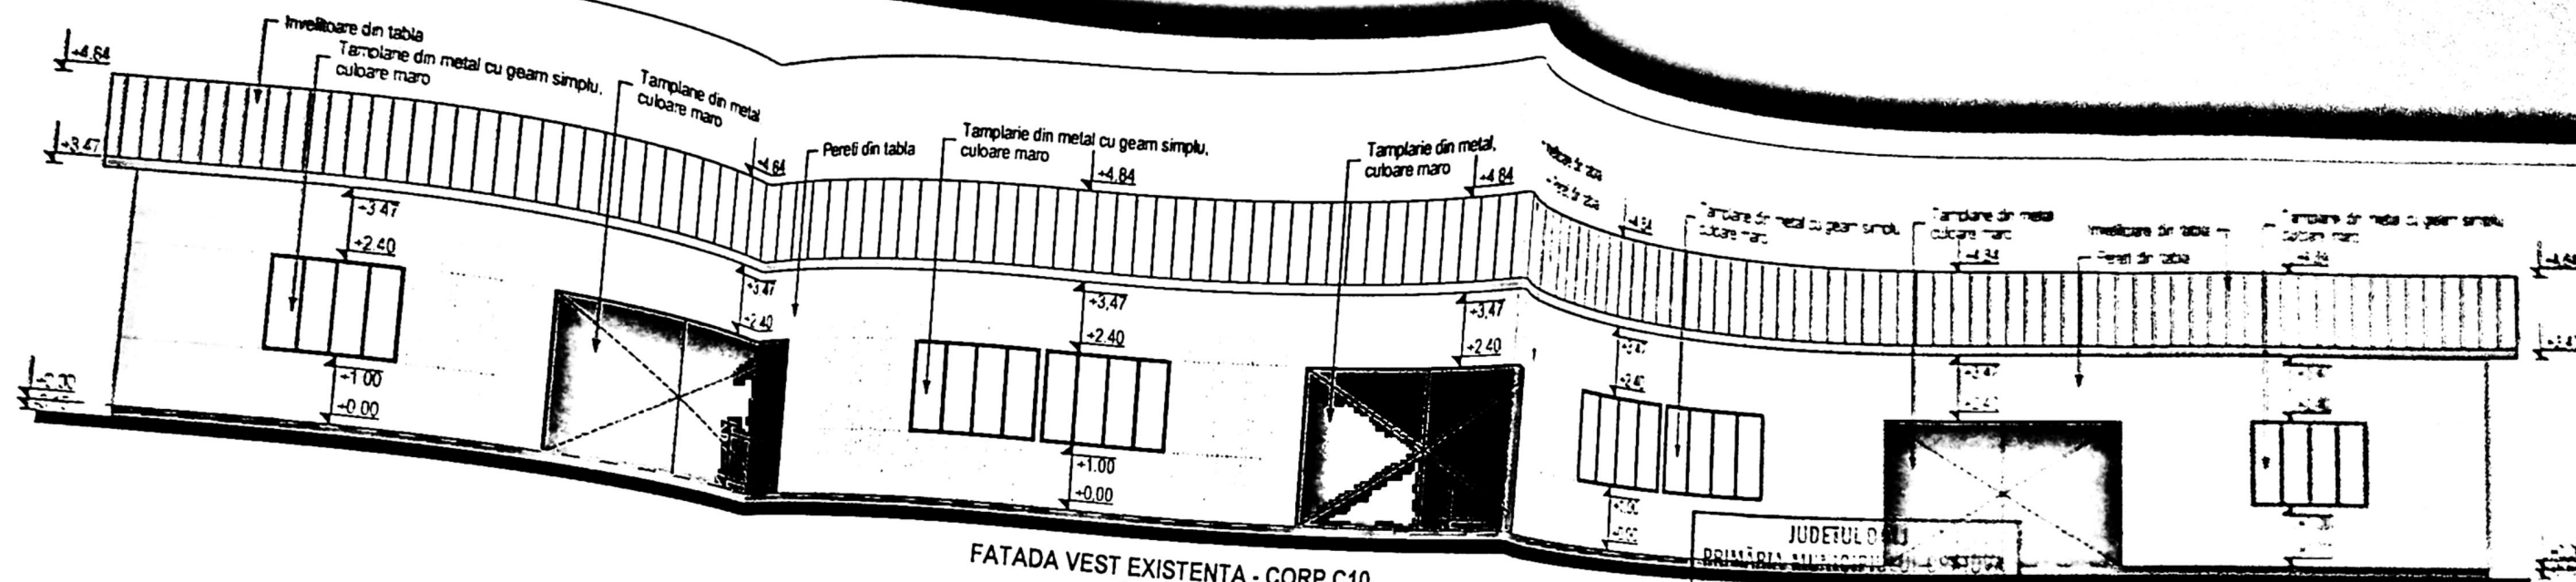


FATADA VEST EXISTENTA - CORP C10
- ATELIER - P
- propus pentru desfiintare -
scara 1:100


JUDETUL ORO
PRIMĂRIA MUNICIPIULUI VEST
VIZAT SPRE AȘTEPTARE
AR.S. construire
Anexa la autorizația de
Nr. 850 din 20.12.2011
Arhitect: S.C.

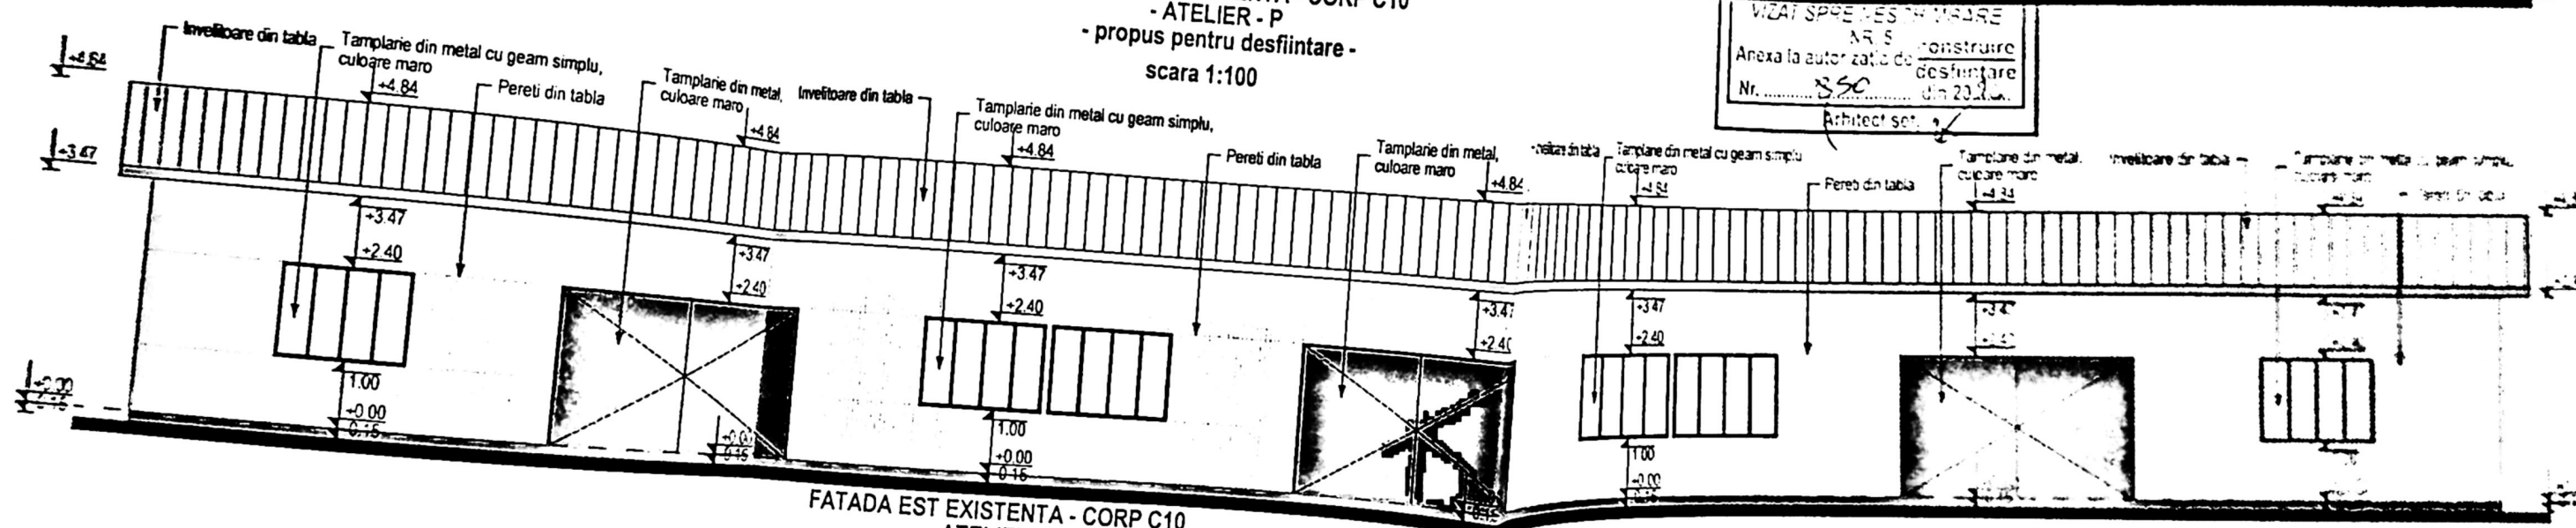


FATADA EST EXISTENTA - CORP C10
- ATELIER - P
- propus pentru desfiintare -
scara 1:100

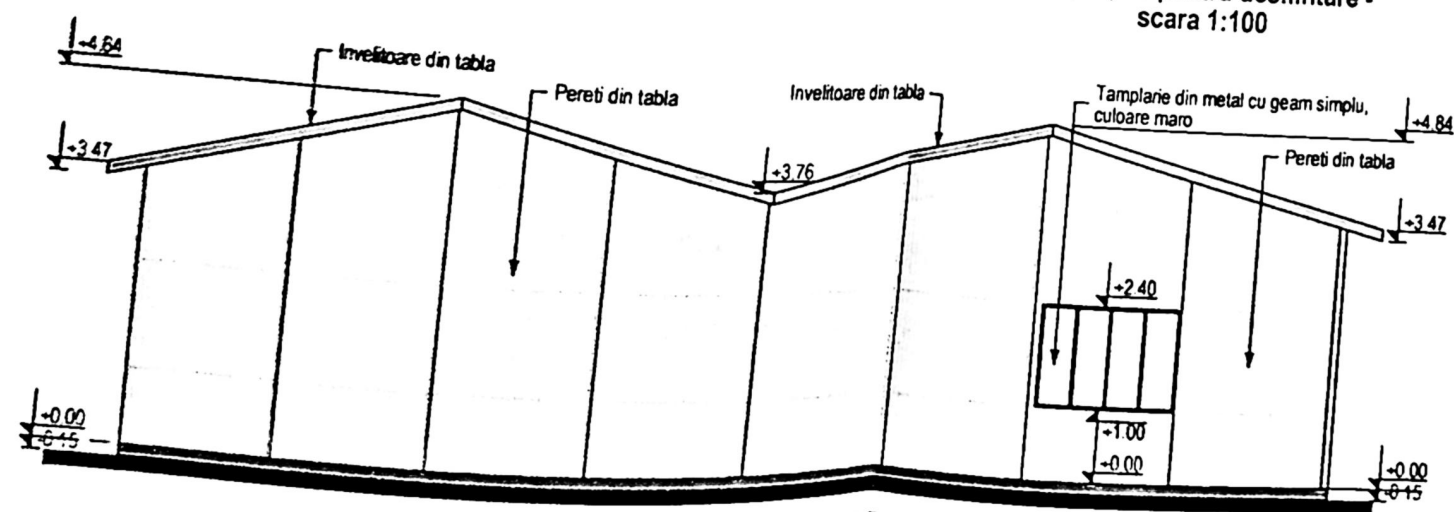


FATADA SUD EXISTENTA - CORP C10
- ATELIER - P
- propus pentru desfiintare -
scara 1:100

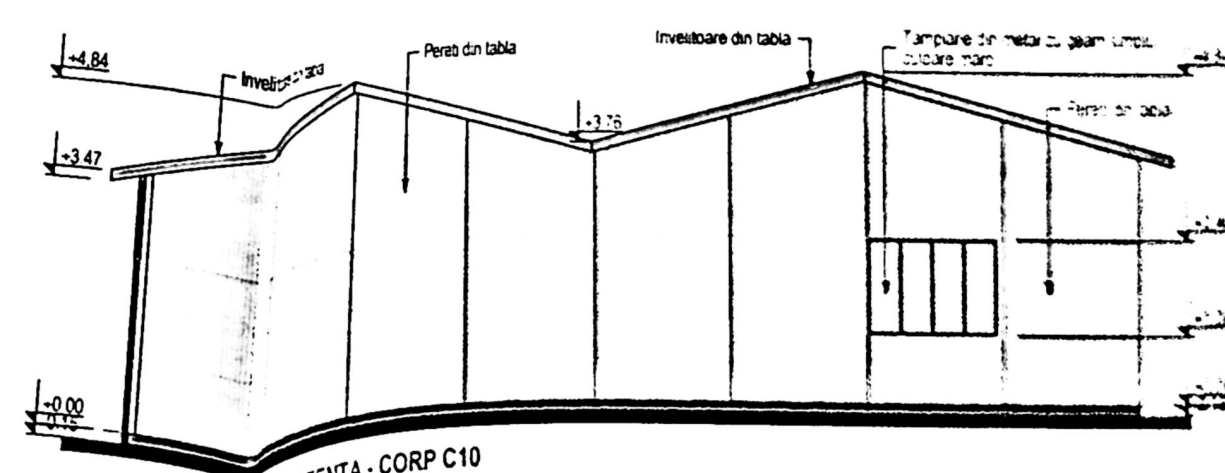


FATADA NORD EXISTENTA - CORP C10
- ATELIER - P
- propus pentru desfiintare -
scara 1:100

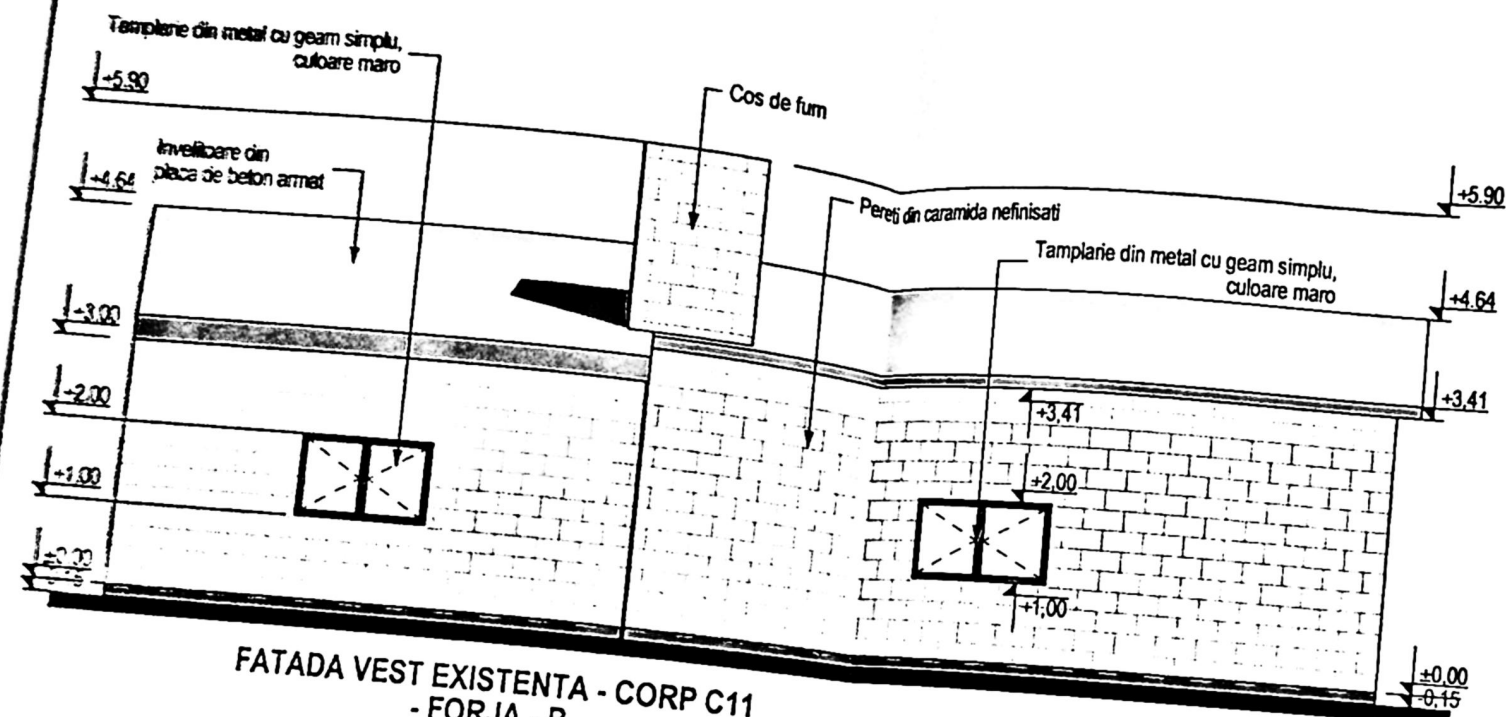


FATADA VEST EXISTENTA - CORP C11
- FORJA - P
- propus pentru desfiintare -
scara 1:100

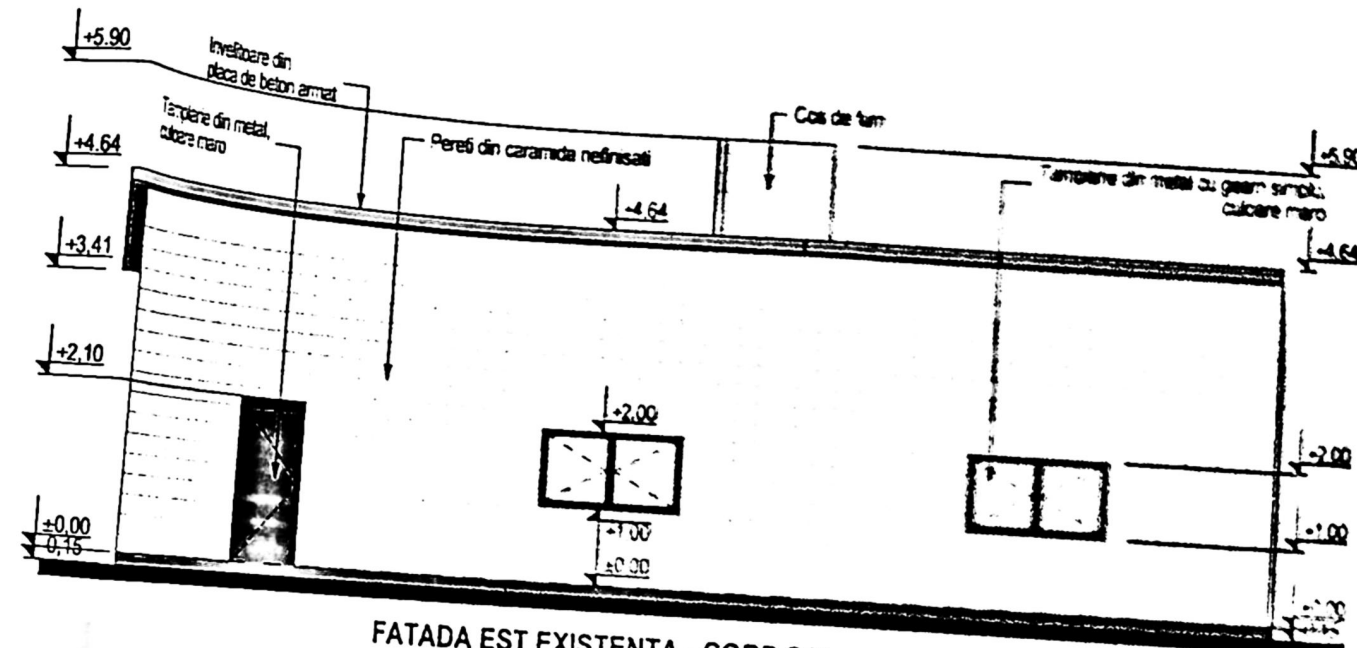



FATADA EST EXISTENTA - CORP C11
- FORJA - P
- propus pentru desfiintare -
scara 1:100

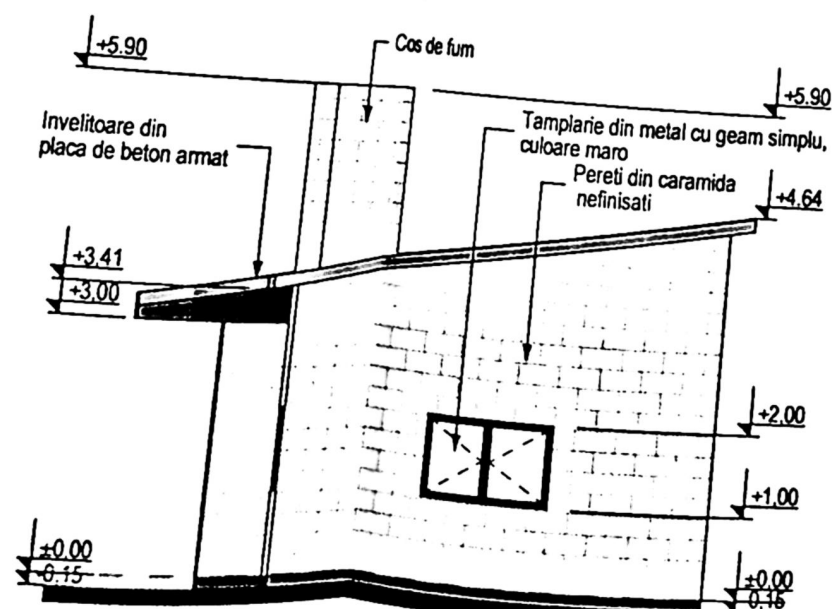


FATADA SUD EXISTENTA - CORP C11
- FORJA - P
- propus pentru desfiintare -
scara 1:100

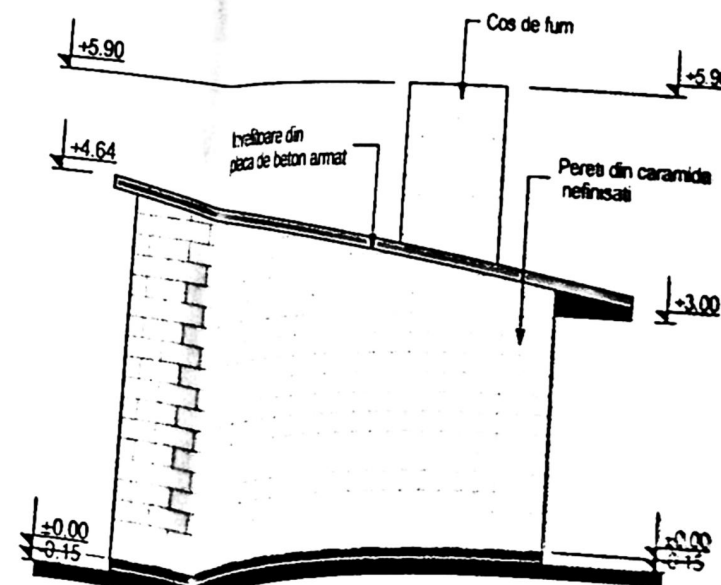


FATADA NORD EXISTENTA - CORP C11
- FORJA - P
- propus pentru desfiintare -
scara 1:100

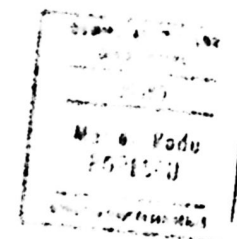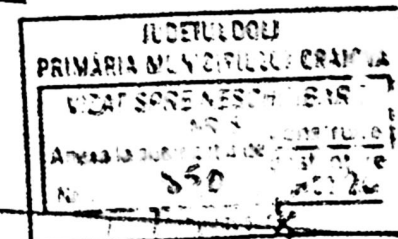


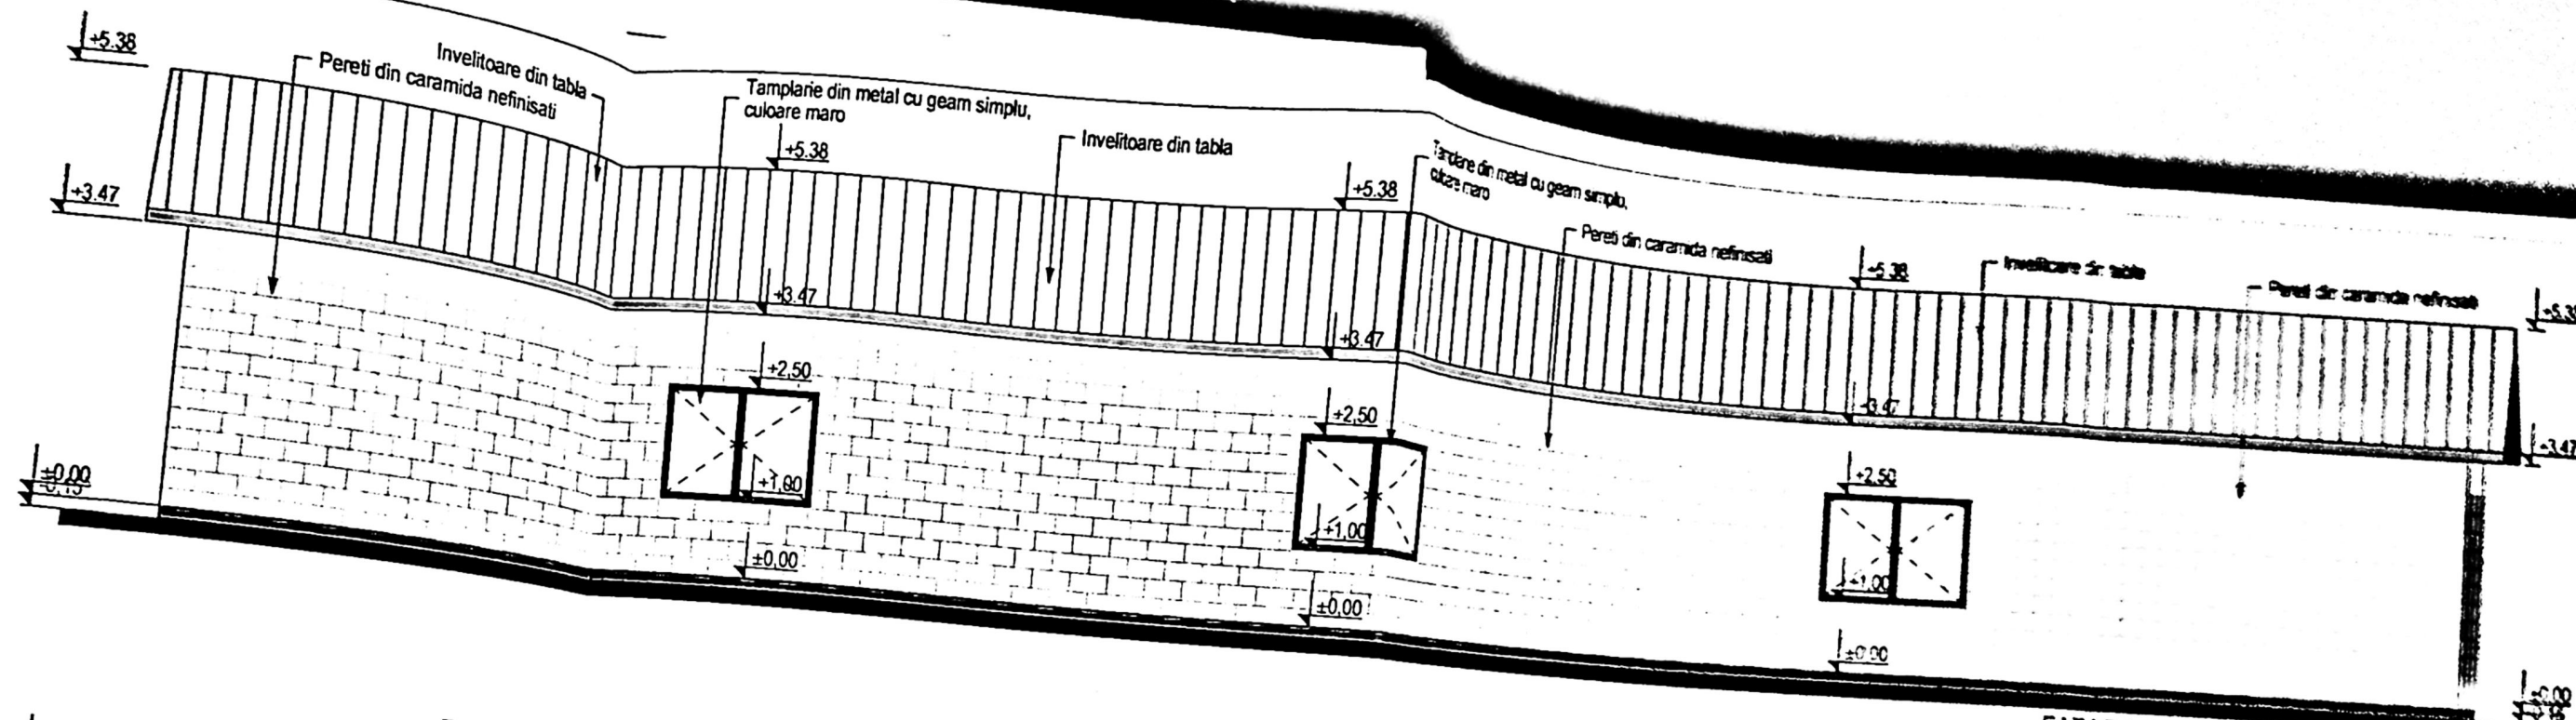

FATADA SUD EXISTENTA - CORP C12
- ATELIER - P
- propus pentru desfiintare -
scara 1:100


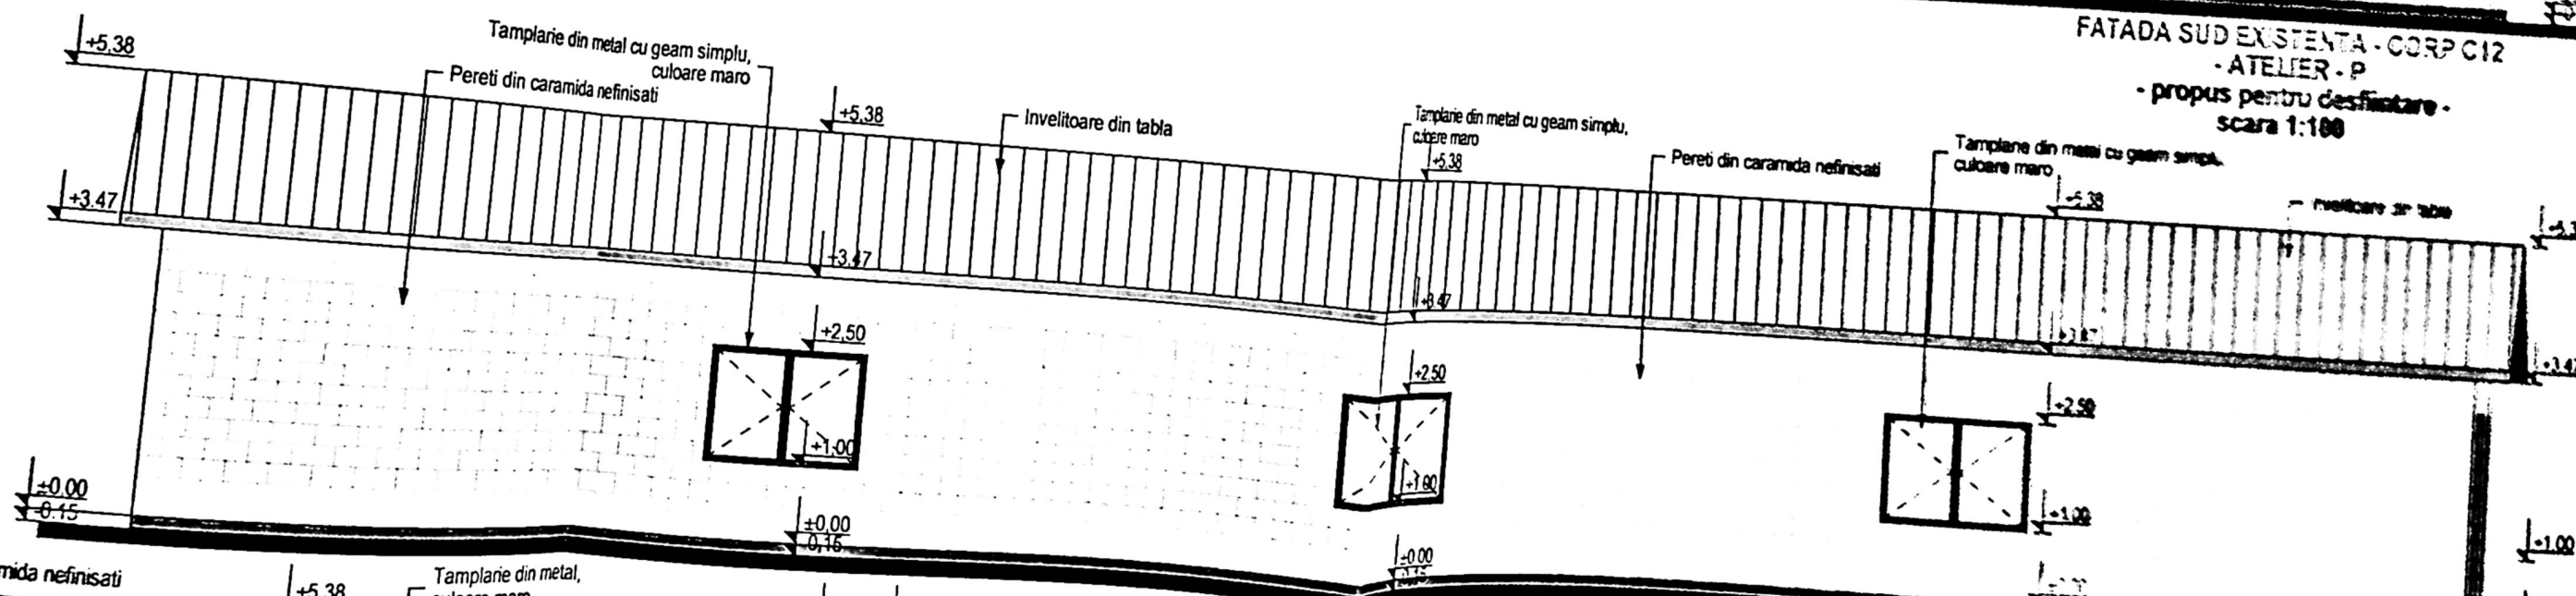



FATADA NORD EXISTENTA - CORP C12
- ATELIER - P
- propus pentru desfiintare -
scara 1:100

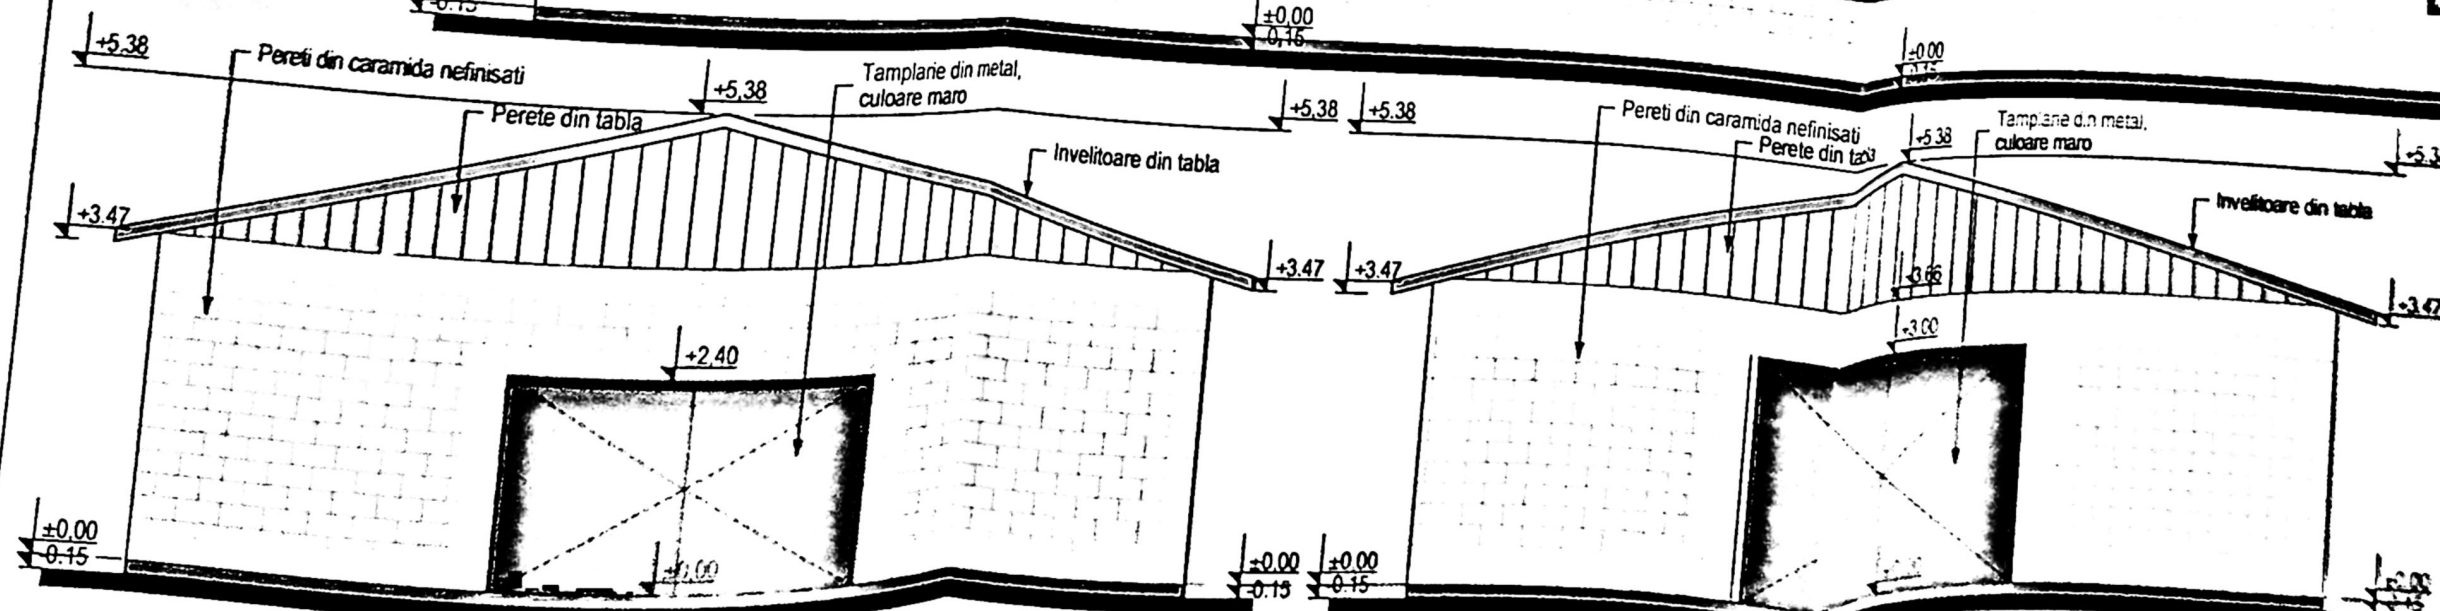


FATADA EST EXISTENTA - CORP C12
- ATELIER - P
- propus pentru desfiintare -
scara 1:100

FATADA VEST EXISTENTA - CORP C12
- ATELIER - P
- propus pentru desfiintare -
scara 1:100

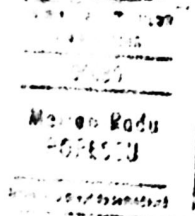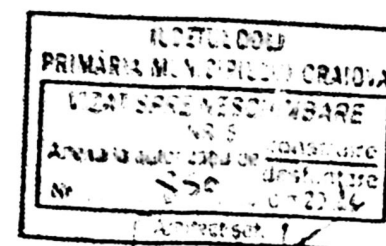


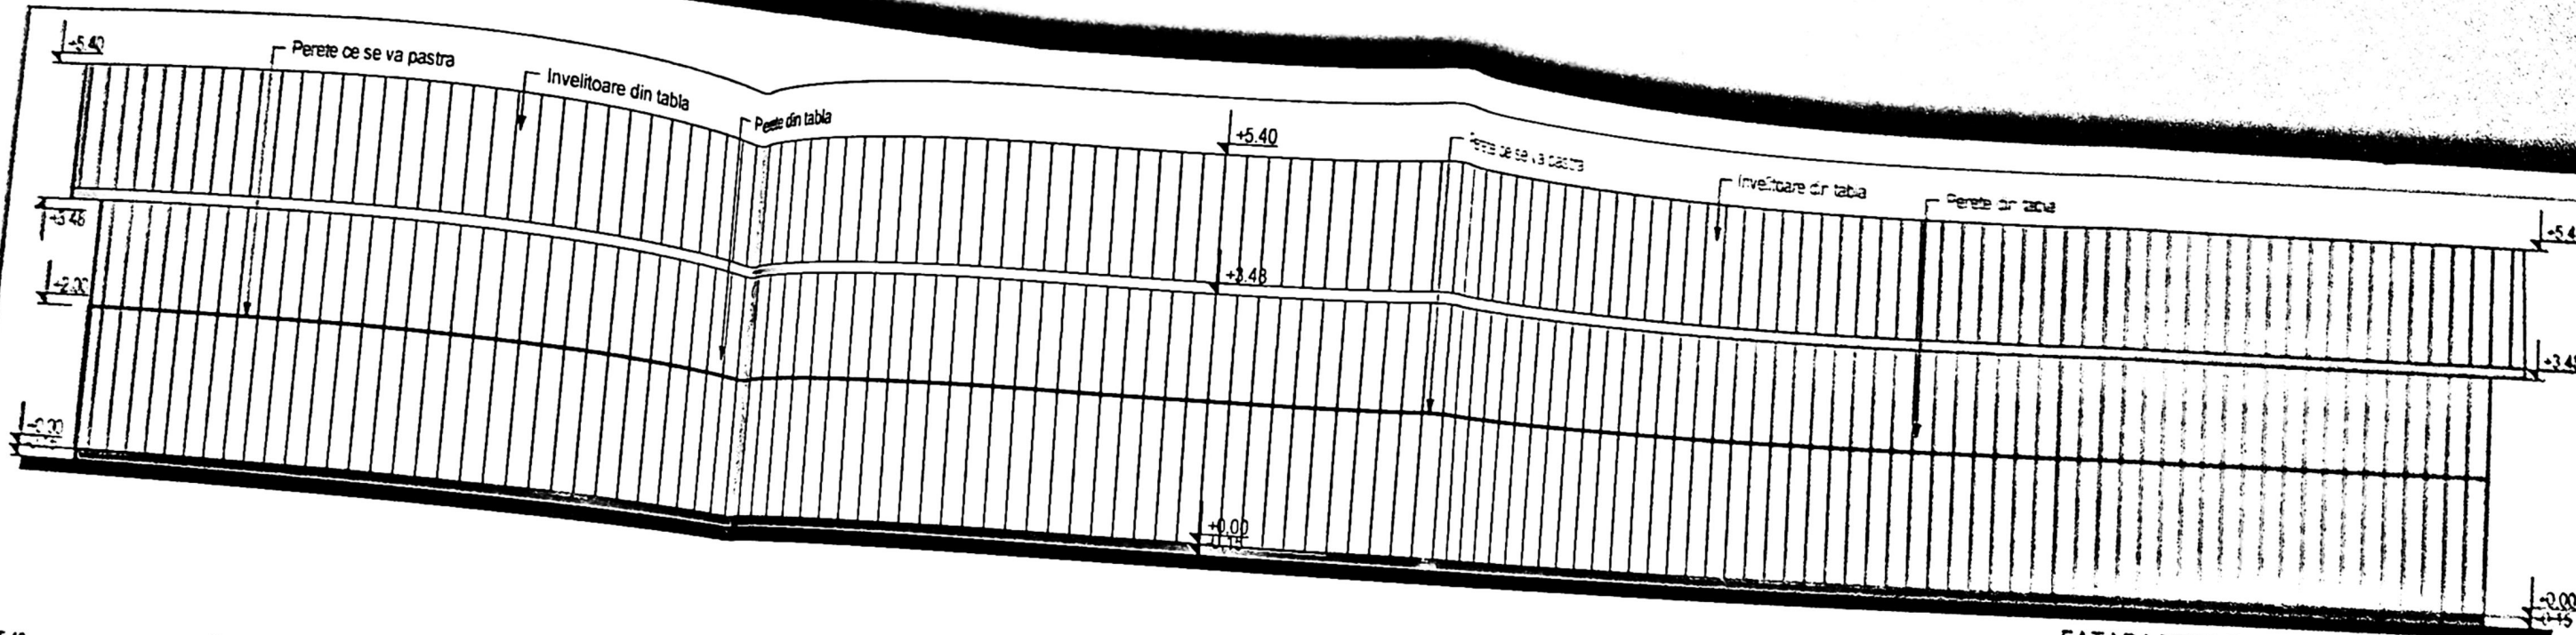

FATADA VEST EXISTENTA - CORP C17
- MAGAZIE - P
- propus pentru desfiintare -
scara 1:100

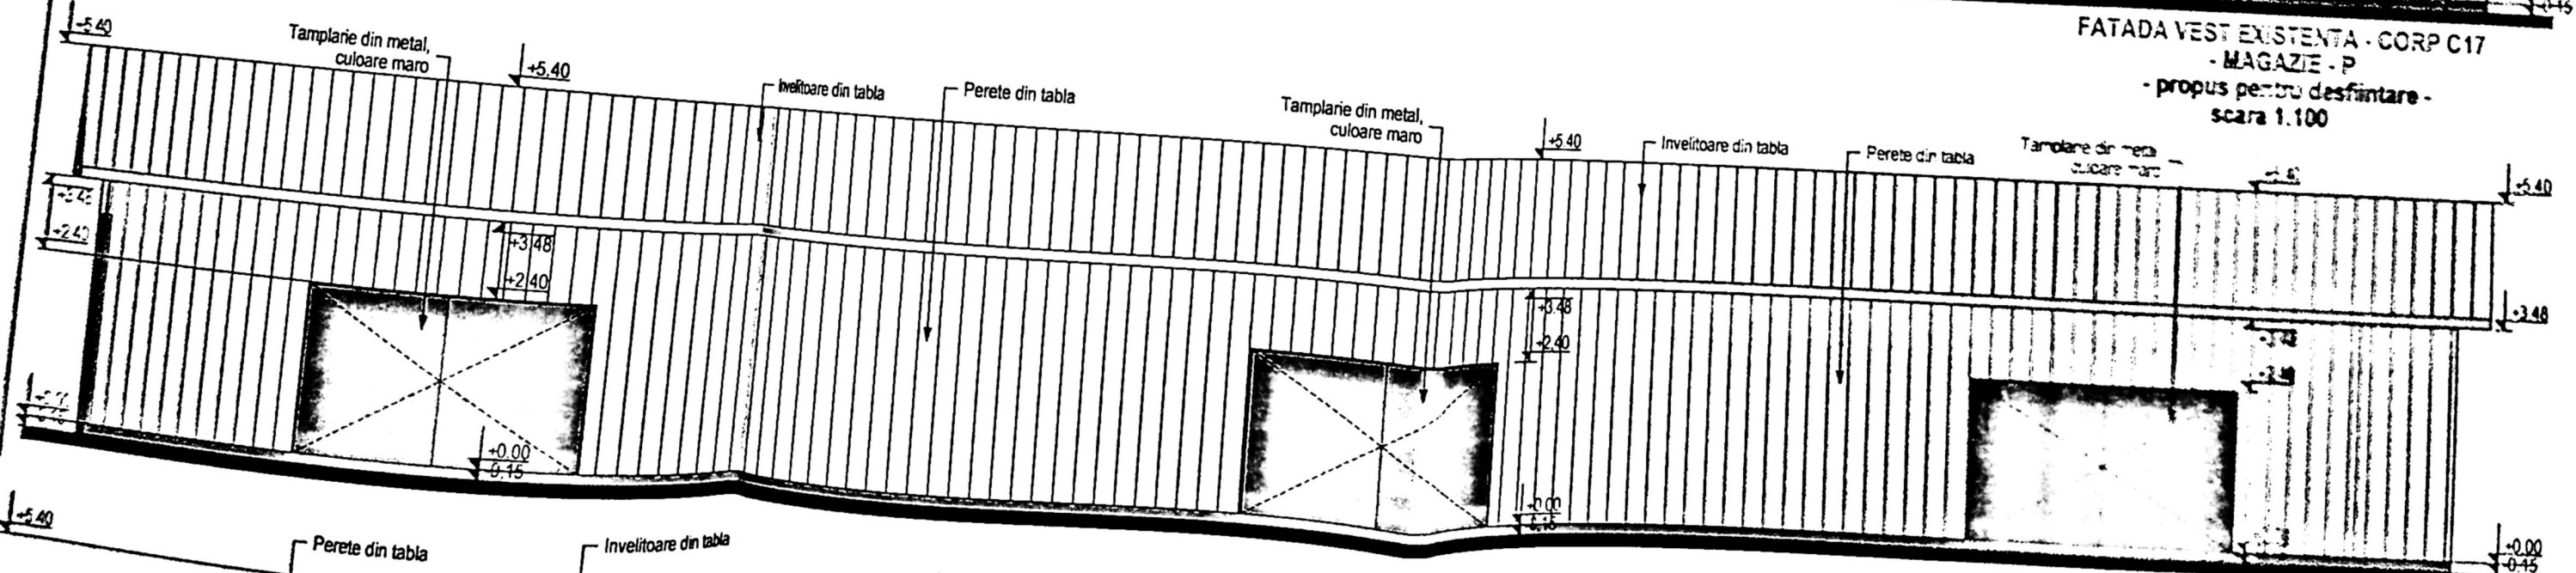

FATADA EST EXISTENTA - CORP C17
- MAGAZIE - P
- propus pentru desfiintare -
scara 1:100

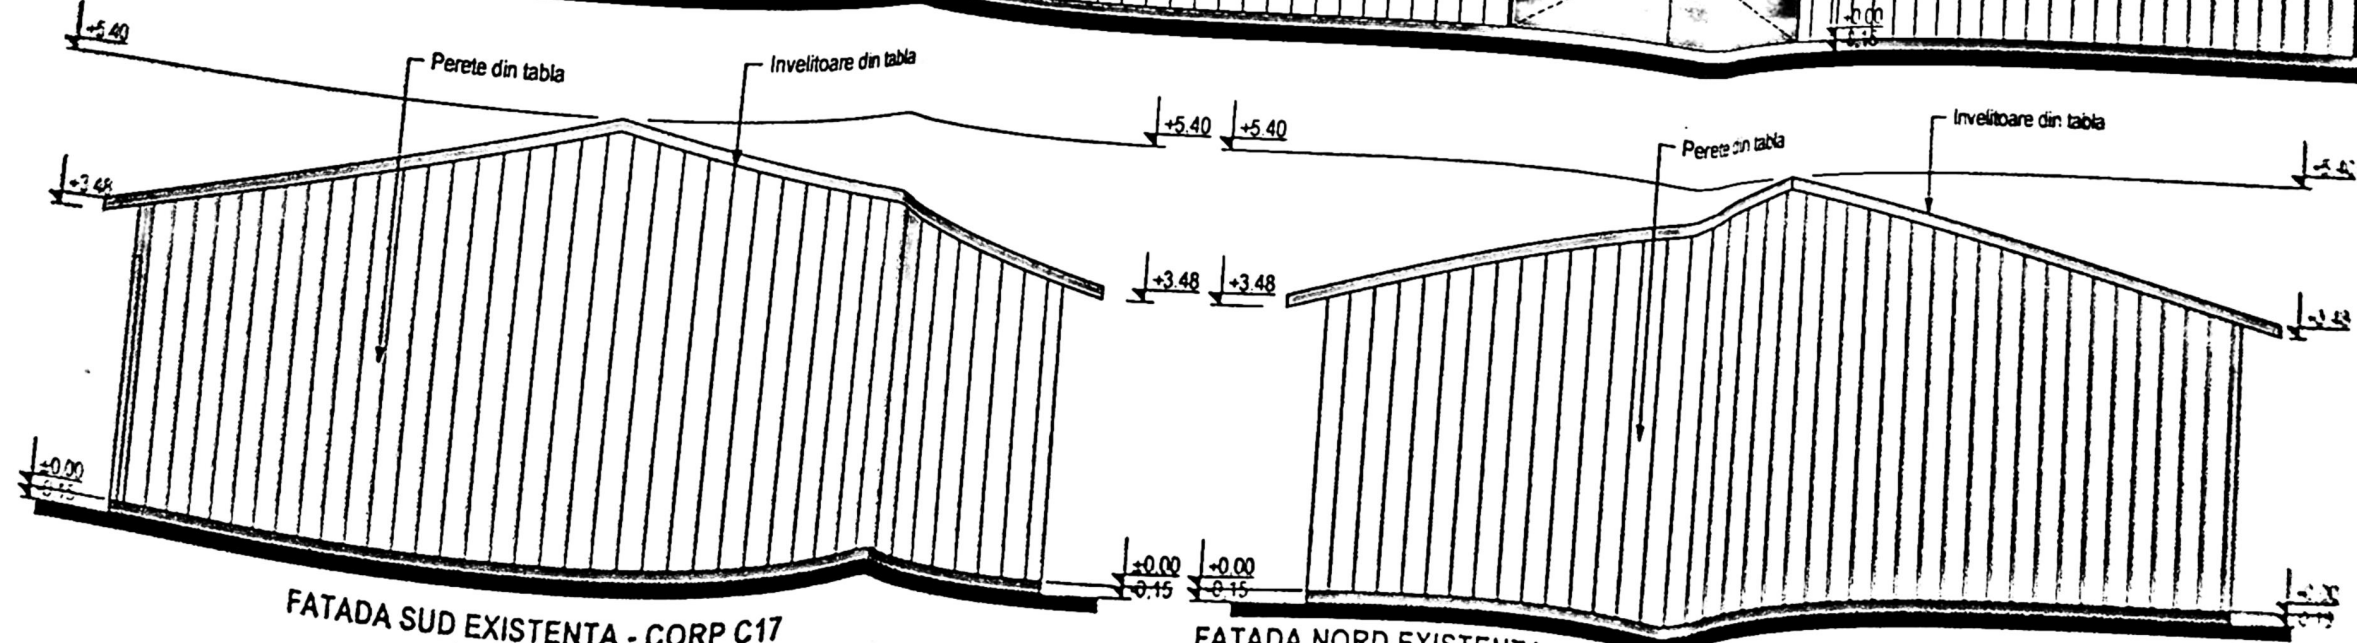

FATADA SUD EXISTENTA - CORP C17
- MAGAZIE - P
- propus pentru desfiintare

FATADA NORD EXISTENTA - CORP C17
- MAGAZIE - P

PROIECT	DE	CONSTRUCȚII
1/2	1/2	1/2
1/2	1/2	1/2
1/2	1/2	1/2



Proiectant
Marius Popa
0912222222