



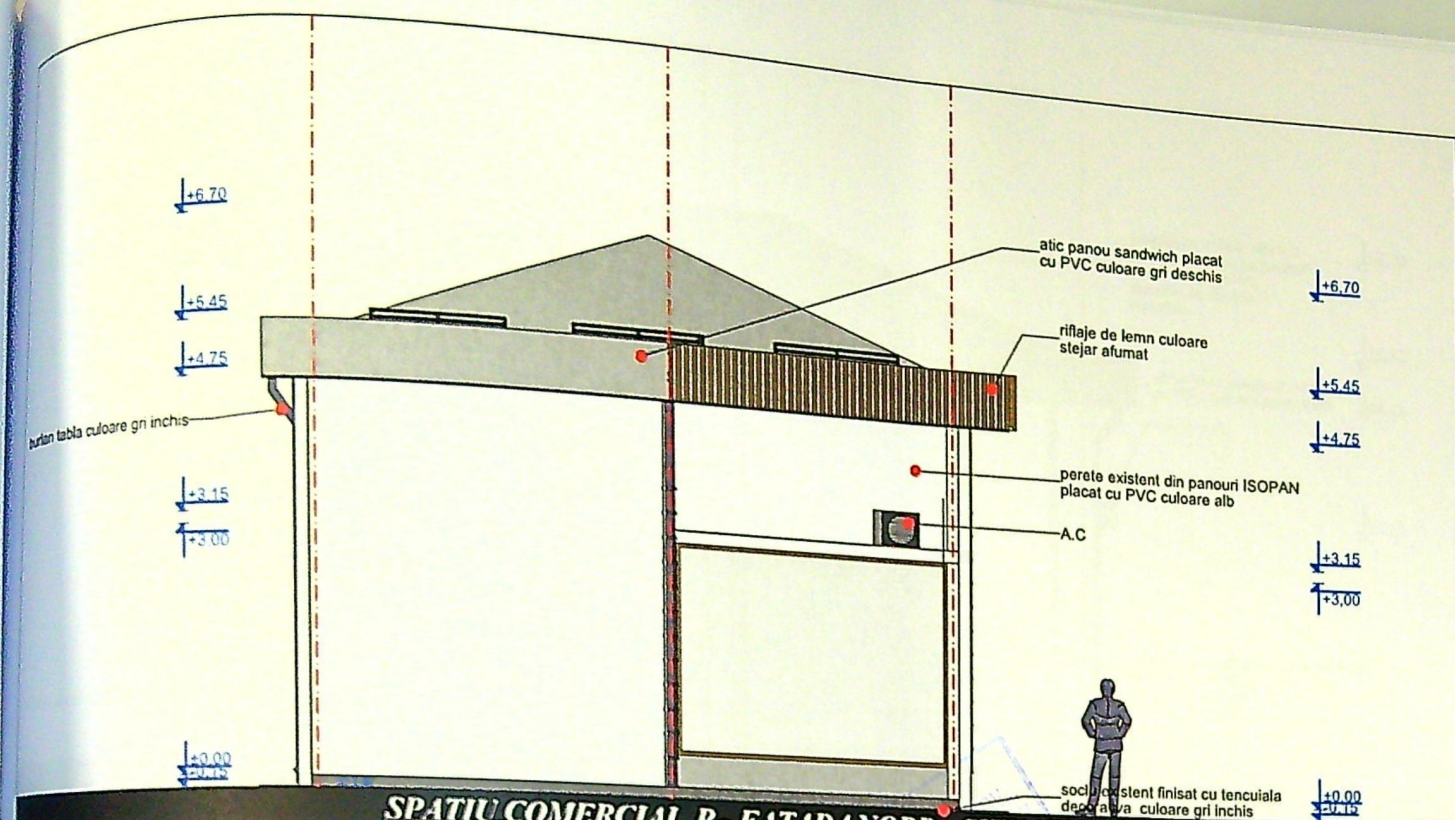

SPATIU COMERCIAL P- FATADANORD - SITUATIE PROPUSA

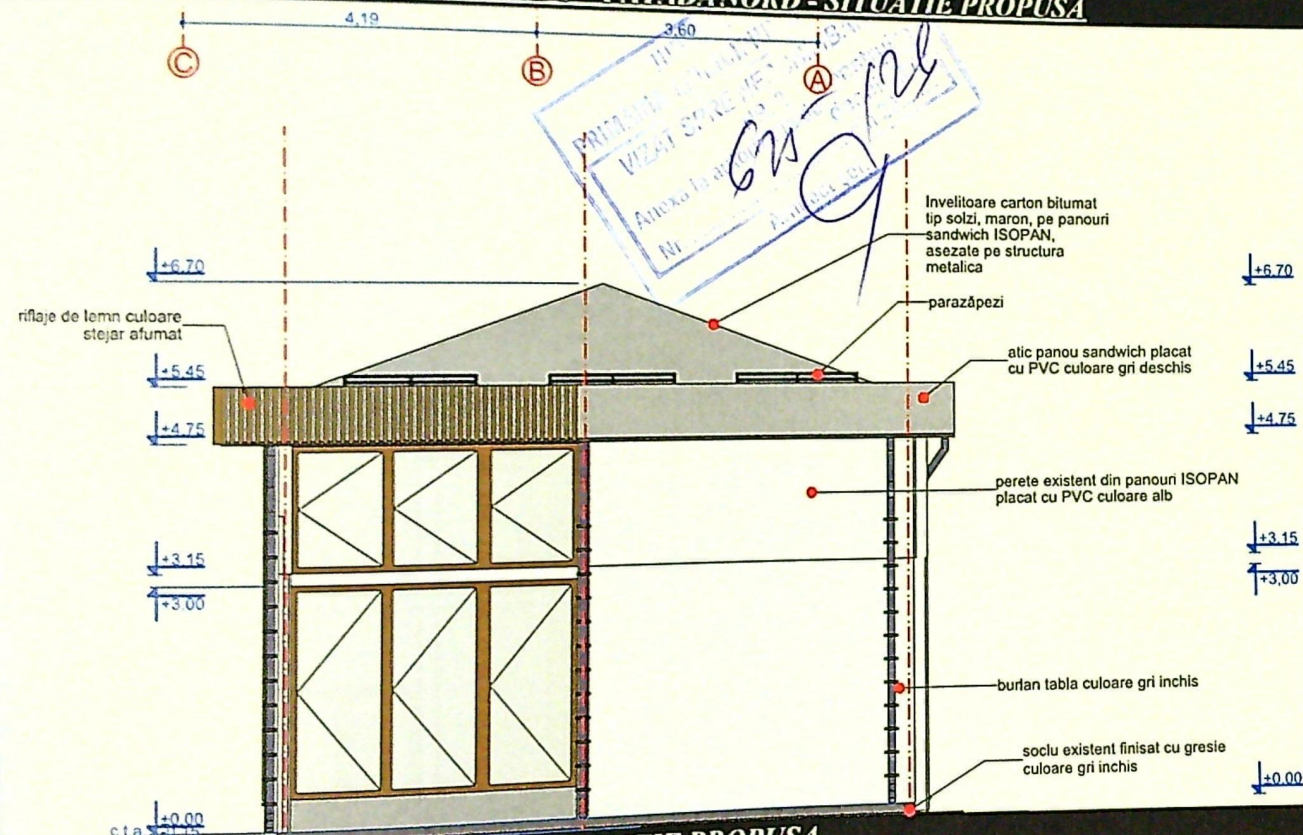


SPATIU COMERCIAL P- FATADASUD - SITUATIE PROPUSA

ORDINUL ARHITECTILOR
DIN ROMANIA
8128
Irina Gabriela GAGIU
Arhitect cu drept de semnatura

PROIECTARE SI CONSULTANTA
C.F. RO 14591403
RAY
CONSULTING
S.R.L.
J16/347/2002
CRAIOVA-ROMANIA

VERIFICATOR	NUME	CERINTA	REFERAT - Nr./DATA	
EXPERT	NUME	CERINTA	EXPERTIZA - Nr./DATA	
Ray Consulting CALITATE ELABORATORI SEF PROIECT PROIECTAT DESENAT	S.C. RAY CONSULTING S.R.L - PROIECTANT GENERAL CUI: 14591403, J16/347/2002 TEL: 0765/338.615, 0767/812.784		BENEFICIAR: MUNICIPIUL CRAIOVA PRIN PRIMAR LIA OLGUTA VASILESCU PENTRU SC HELICONIA SRL REPREZENTATA DE NICOLCIOIU ALEXANDRU DAN	PROIECT NR: 128 / 2026
	NUME	SEMNATURA	TITLU PROIECT: MODERNIZARE SPATIU COMERCIAL PARTER EXISTENT CU SUPANTA - CONSTRUCTIE PROVIZORIE CU DURATA DE AMPLASARE PE PERIOADA CONTRACTULUI DE INCHIRIERE ADRESA: Mun. Craiova, Strada Horia	FAZA: D.T.A.C
	arh. Irina - Gabriela Gagi		SCARA: 1:100 DATA: 2026	PLANSA NR: A.05
	arh. Irina - Gabriela Gagi			
	arh. Alexandru Barbu			

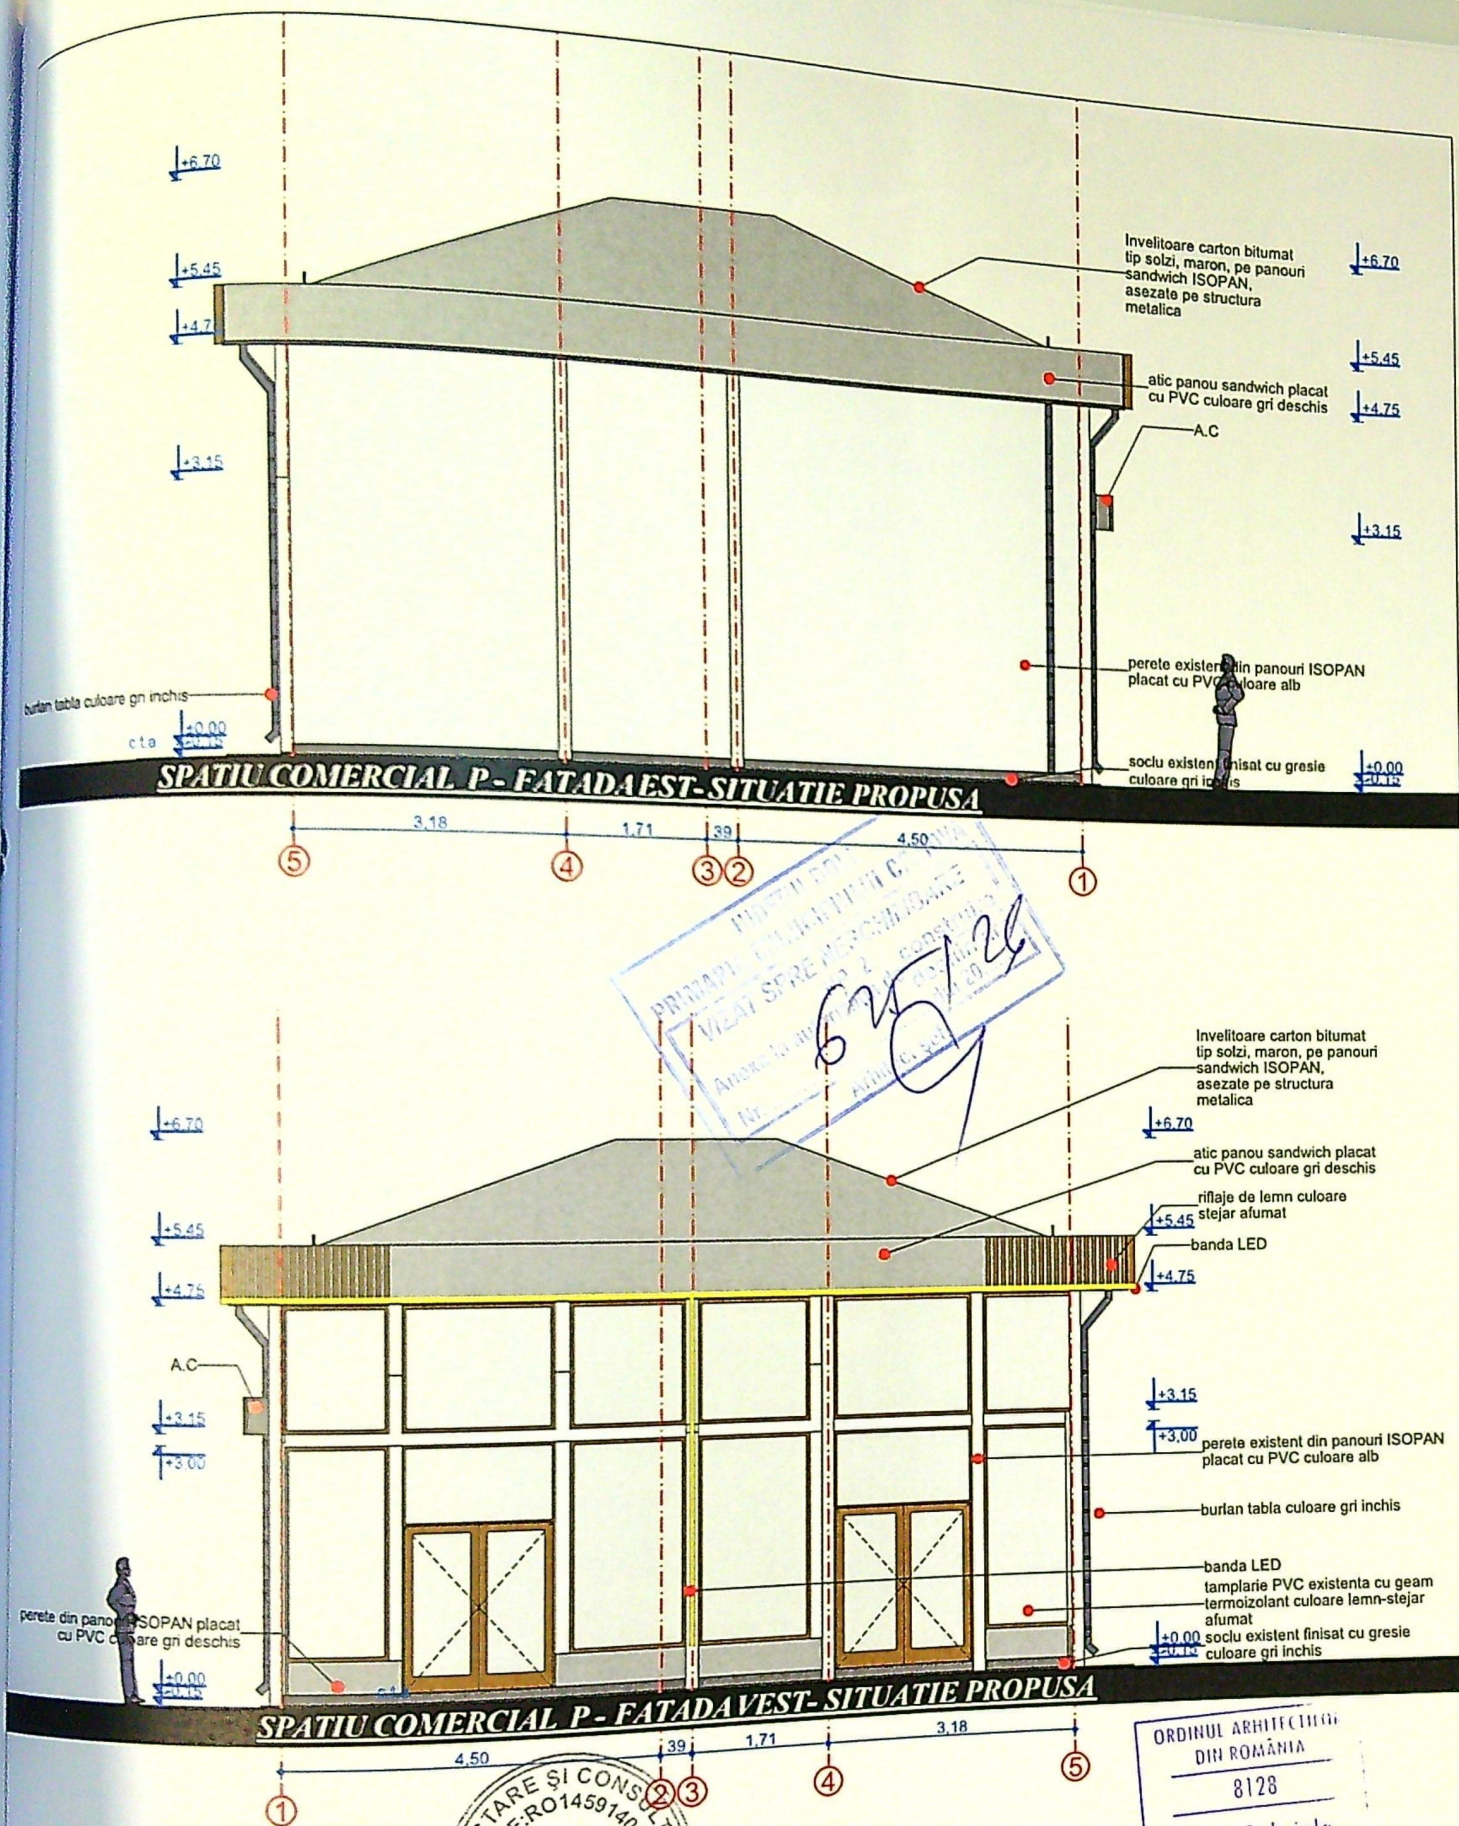

VERIFICATOR	NUME	CERINTA	REFERAT - Nr./DATA	Arhitect cu drept de semnatura			
EXPERT	NUME	CERINTA	EXPERTIZA - Nr./DATA	PROIECT NR:			
Ray Consulting	S.C. RAY CONSULTING S.R.L. - PROIECTANT GENERAL CUI: 14591403, J16/347/2002 TEL: 0765/338.615, 0767/812.784			BENEFICIAR: MUNICIPIUL CRAIOVA PRIN PRIMAR LIA OLGUTA VASILESCU PENTRU SC HELLICONIA SRL REPREZENTATĂ DE NICOLCIOIU ALEXANDRU DAN		128 / 2026	
	CALITATE ELABORATORI	NUME	SEMNTATURA	SCARA: 1:100	TITLU PROIECT: MODERNIZARE SPATIU COMERCIAL PARTER EXISTENT CU SUPANTĂ - CONSTRUCTIE PROVIZORIE CU DURATA DE AMPLASARE PE PERIOADA CONTRACTULUI DE INCHIRIERE		FAZA: D.T.A.C
	SEF PROIECT	arh. Irina - Gabriela Gagi		DATA: 2026	ADRESA: Mun. Craiova, Strada Horia		PLANSĂ NR: A.06
	PROIECTAT	arh. Irina - Gabriela Gagi		TITLU PLANSĂ: Fațade E si V			
DESENAT	arh. Alexandru Barbu	