



LEGENDA

- CORPURI DE CLADIRE EXISTENTE - P, P+1
- CONSTRUCTII EXISTENTE CE SE DESFIINTEAZA TOTAL SAU PARTIAL
- CONSTRUCTII MENTINUTE CE SE CONSOLIDEAZA SI MODERNIZEAZA
- CONSTRUCTII PROPUSE P, P+1
- ACCES AUTO SI PIETONAL
- SPATII VERZI

PLAN DE AMPLASAMENT SI DELIMITARE A CORPULUI DE PROPRIETATE (introvilan) SCARA 1:500

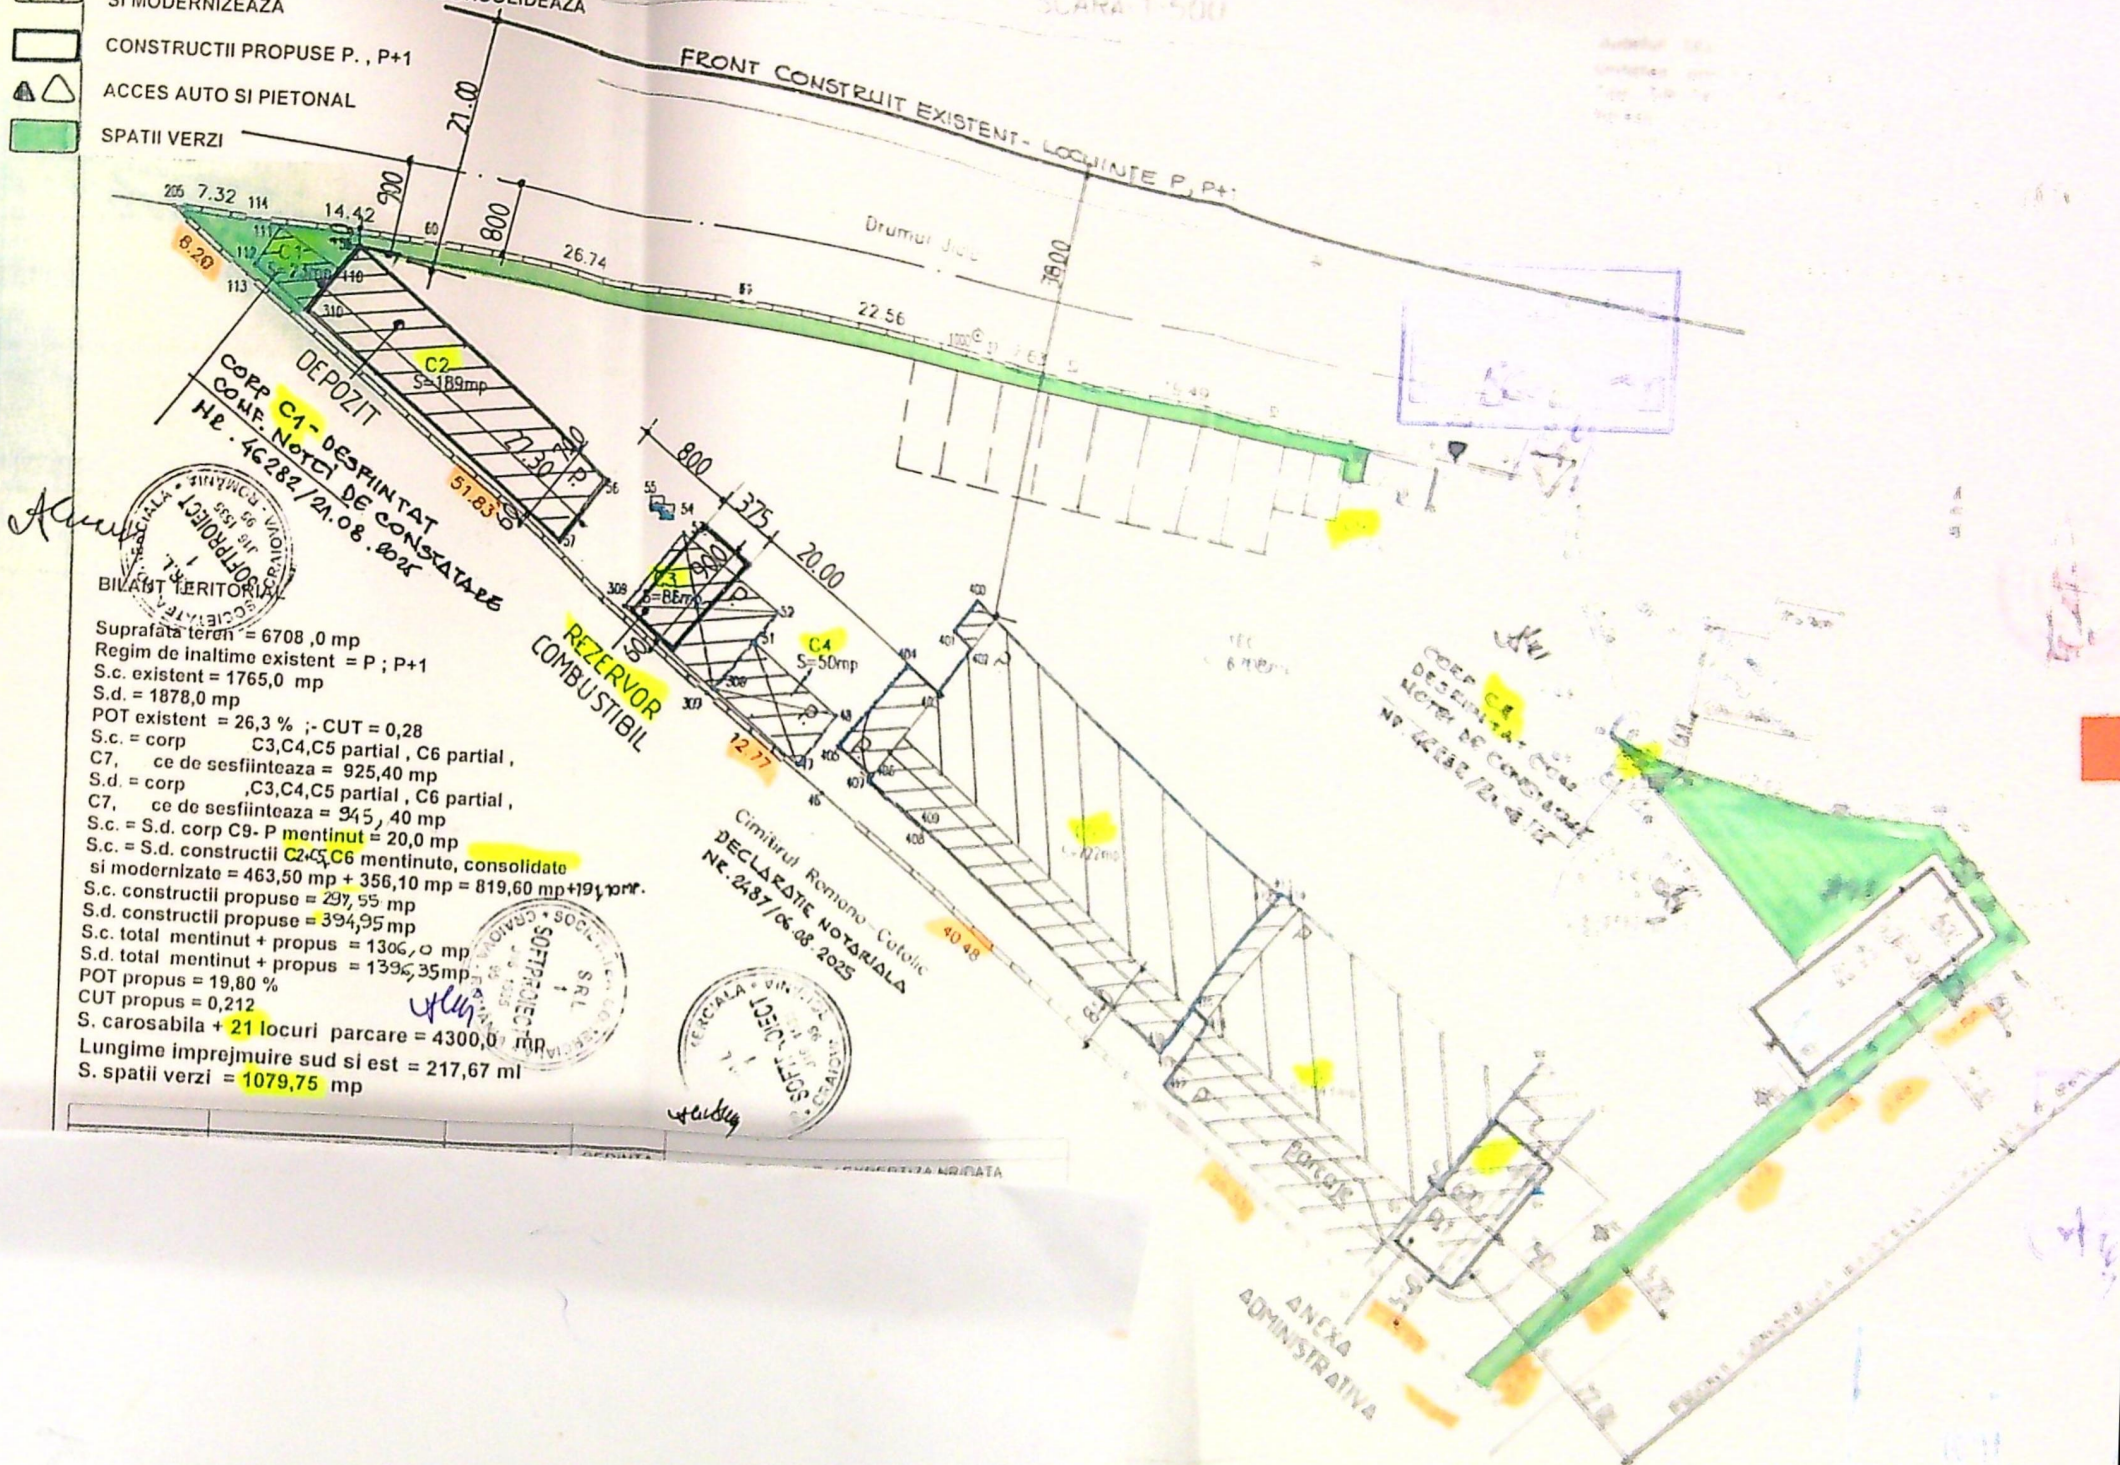


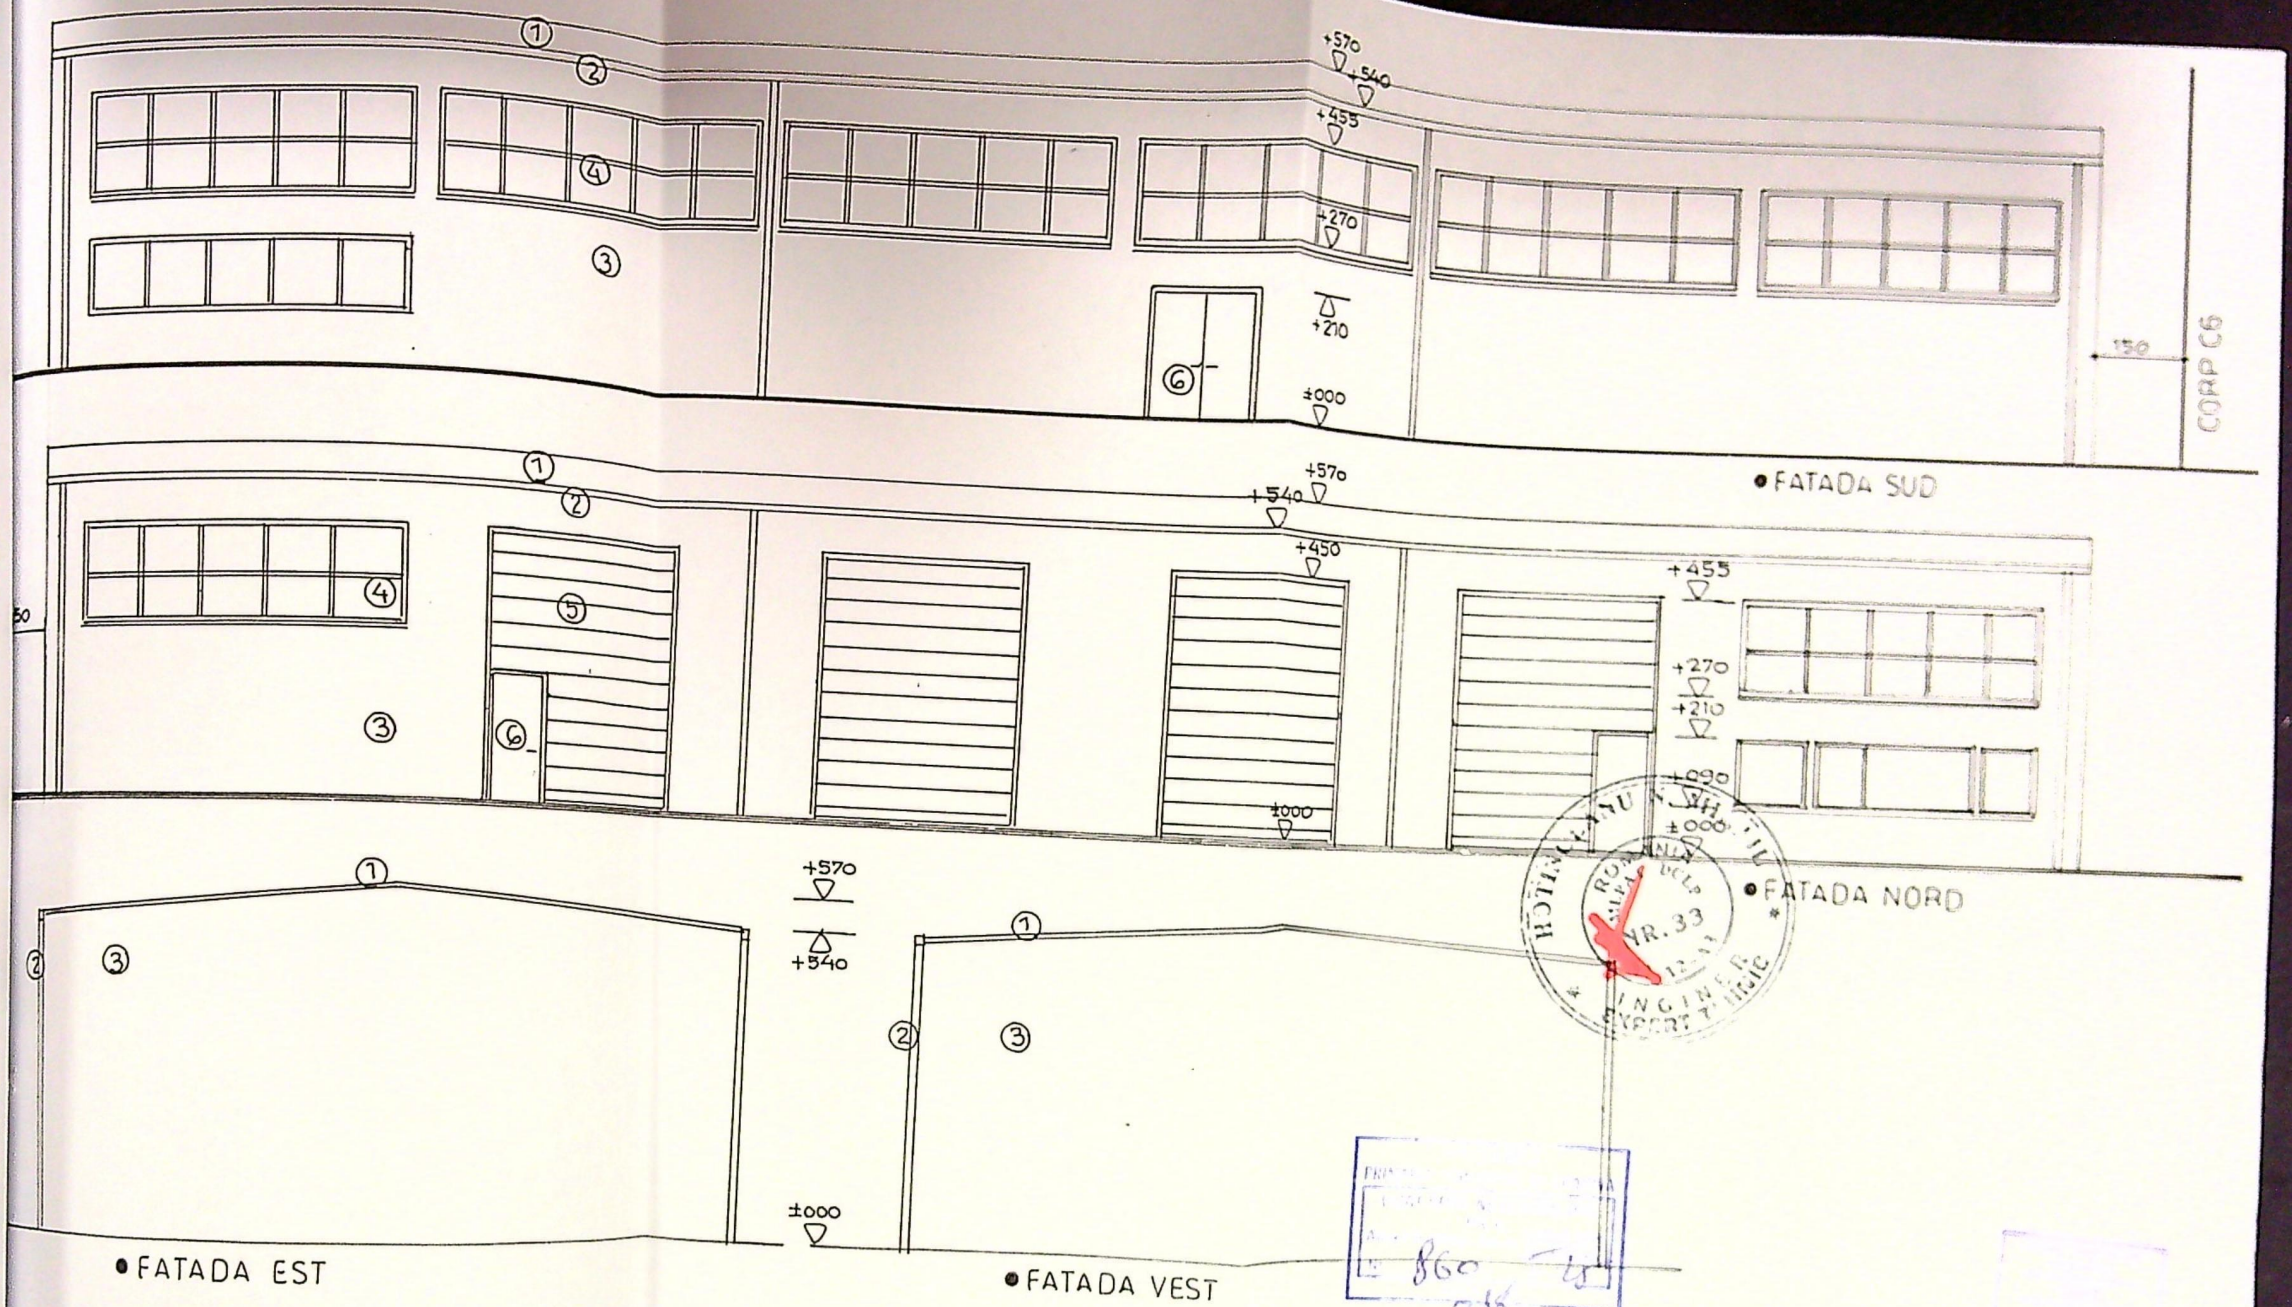

FINISAJE EXTERIOARE



- 1- INVELITOARE NECIRCULABILA CU MEMBRANA E.P.D.M. / gri ; 2- JGHEABURI SI BURLANE DIN TABLA O 150 mm/ GRI INCHIS ; 3- TENCUIELI DECORATIVE / alb gri ; 4- FERESTRE DIN AL. eloxat / gri inchis ; 5- USI INDUSTRIALE METALICE ACTIONATE ELECTRIC / gri ; 6- USI PIETONALE METALICE , PLINE / gri


VERIFICATOR EXPERT	NUME	SEMNATURA	CERINTA	REFERAT

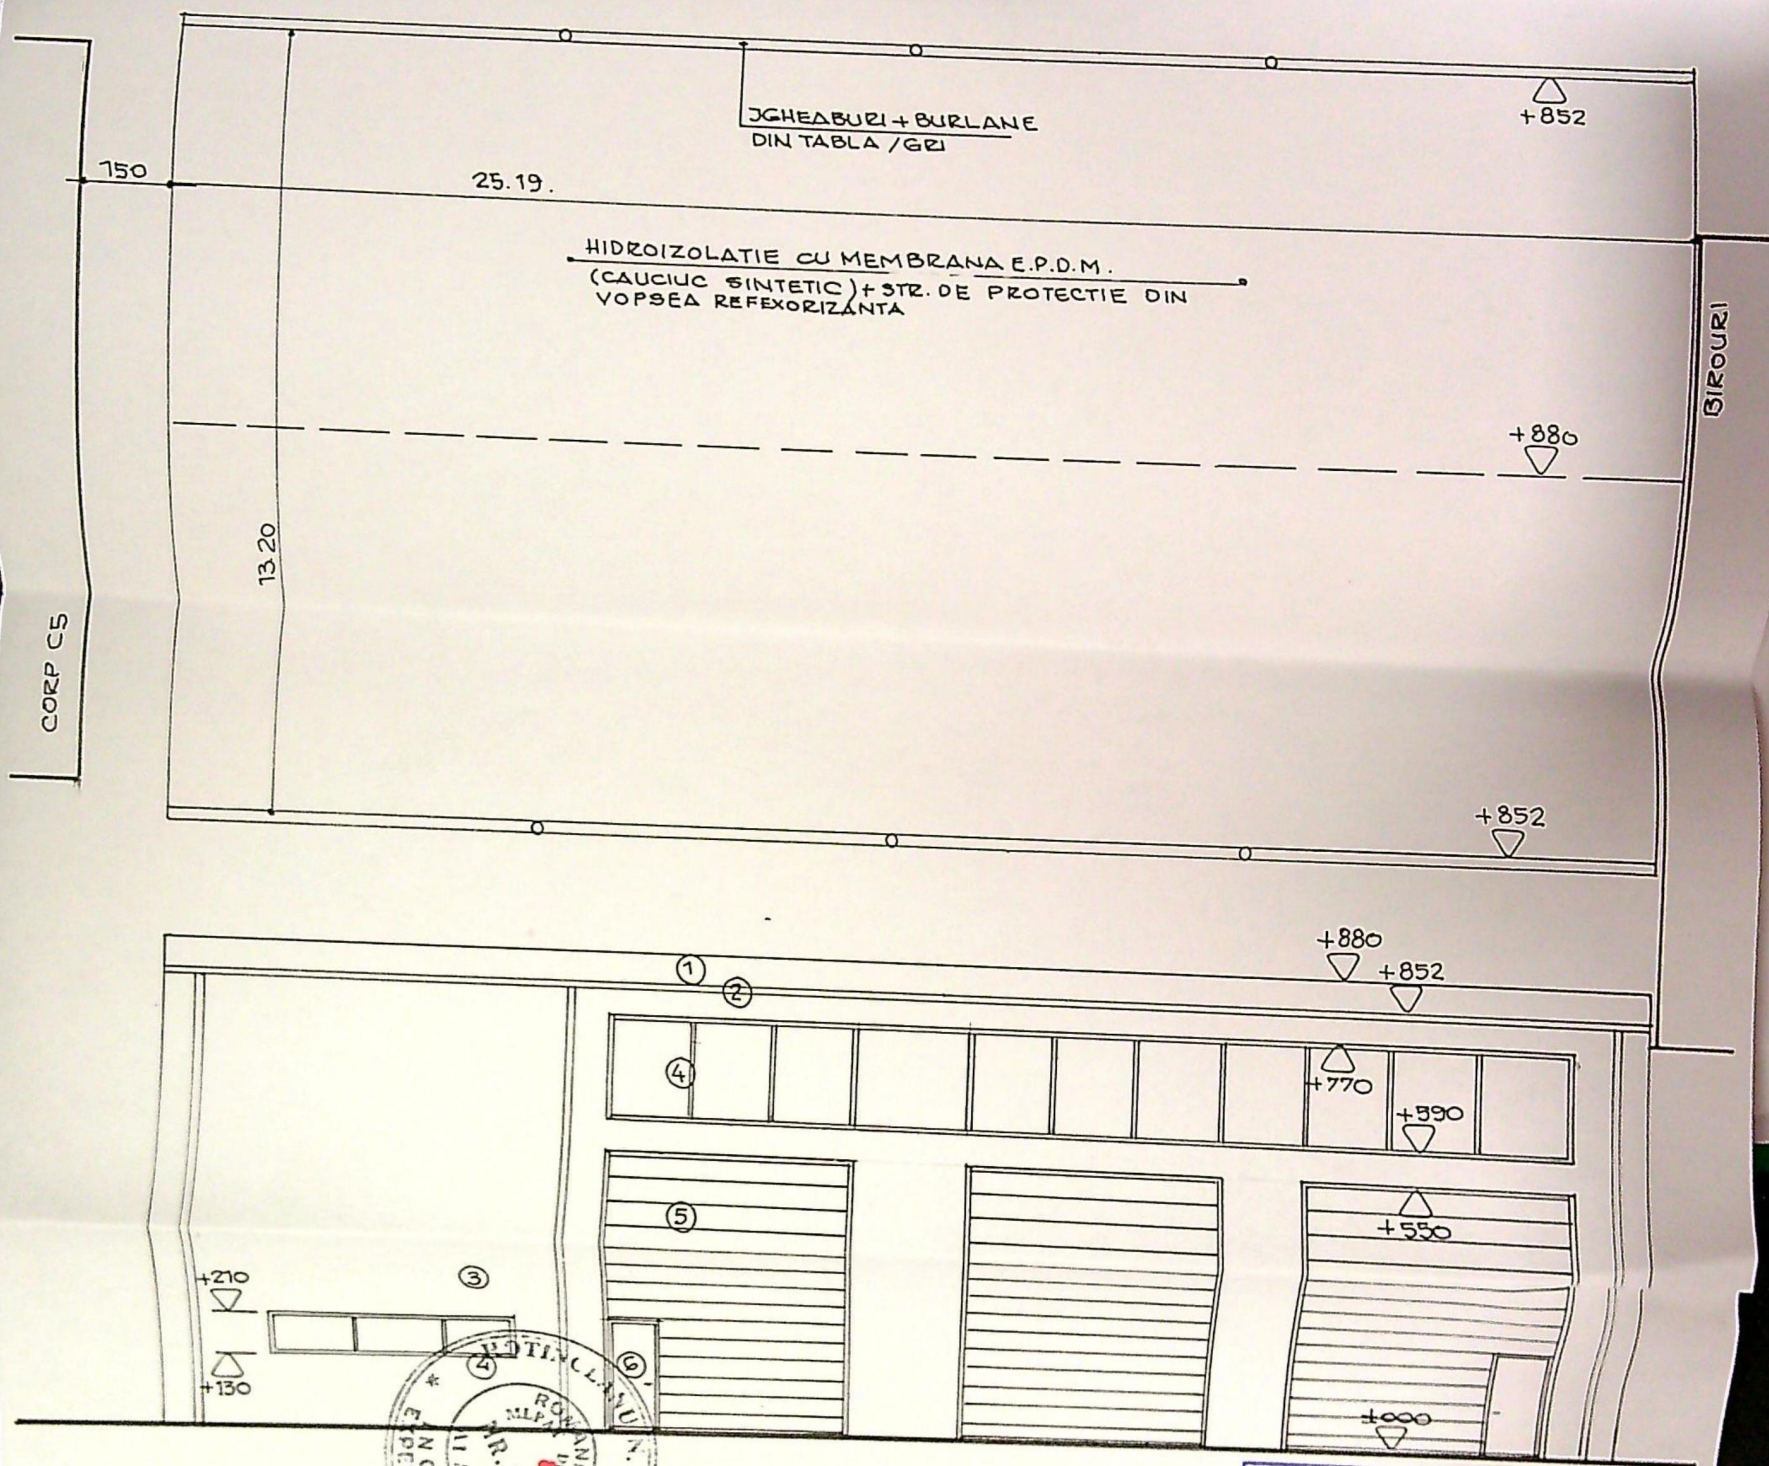




FINISAJE EXTERIOARE

- 1- INVELITOARE NECIRCULABILA CU MEMBRANA E.P.D.M. / gri ; 2- JGHEABURI SI BURLANE DIN TABLA O 150 mm / GRI INCHIS / TENCUIELI DECORATIVE / alb gri ; 4- FERESTRE DIN AL. eloxat / gri inchis ; 5- USI INDUSTRIALE METALICE ACTIONATE ELECTRIC / gn ; 6- USI PIETONALE METALICE , PLINE / gri

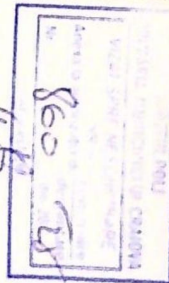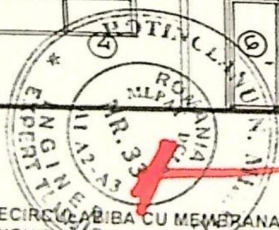


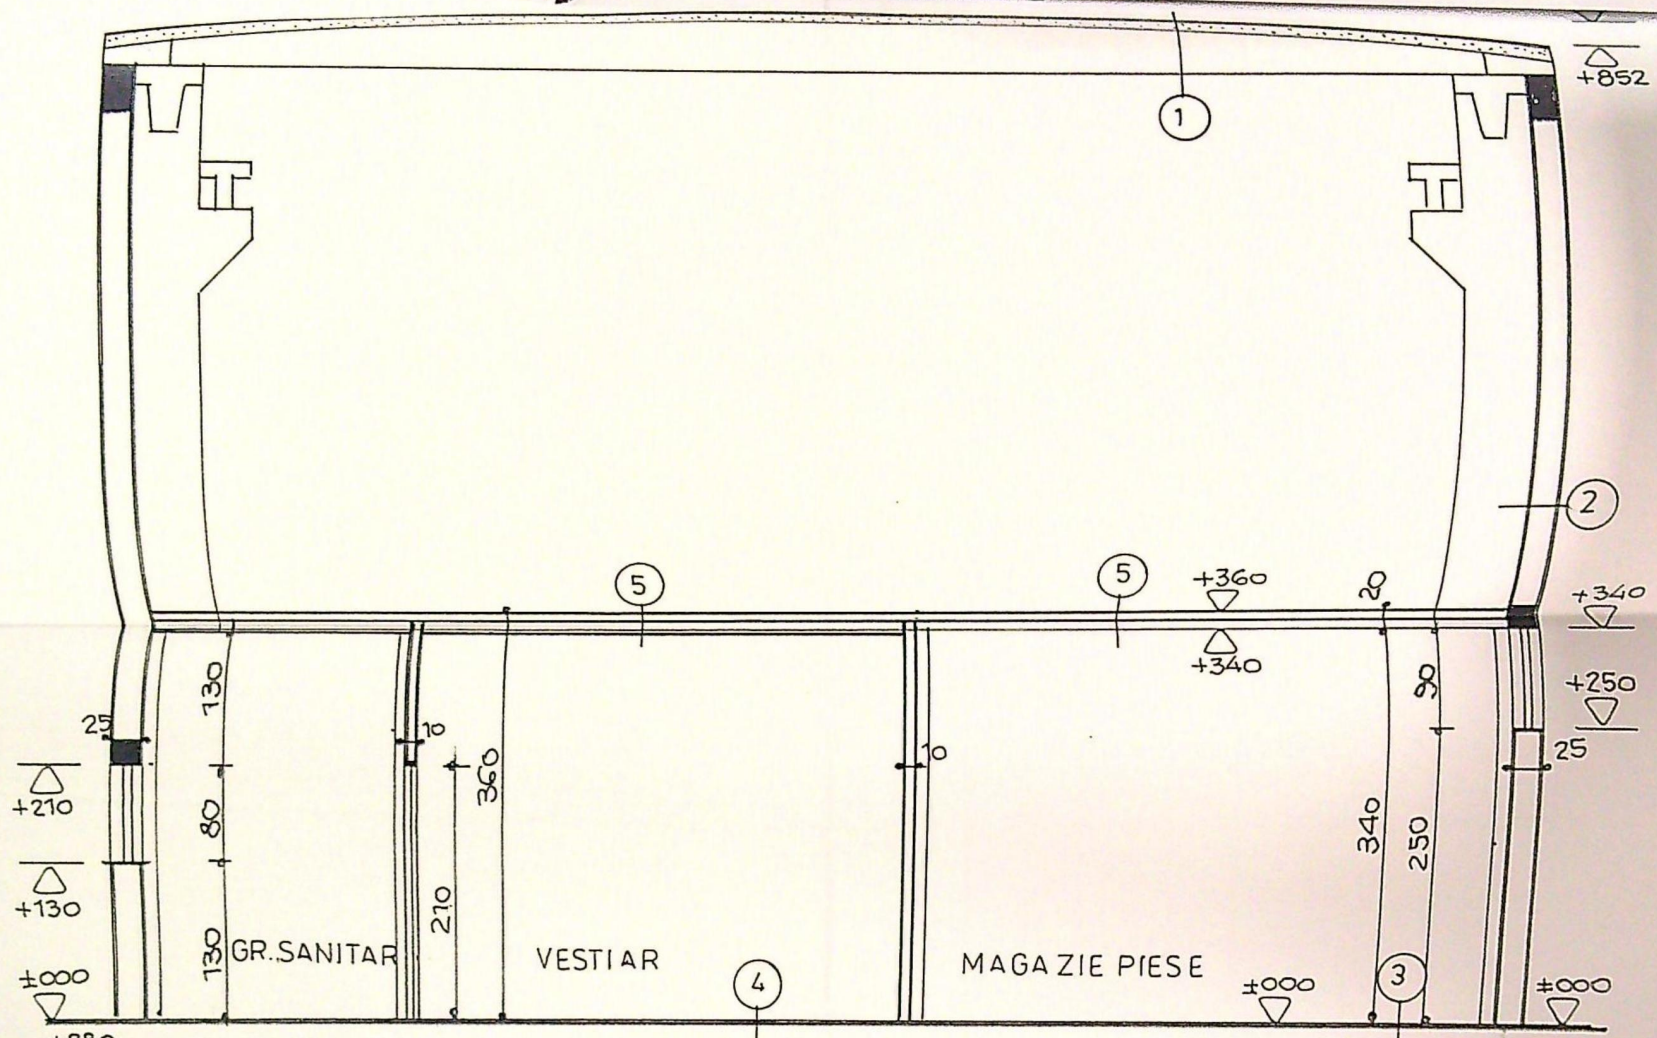

- 4.- pardoseala din covor p.v.c.
- placa armata din b.a. existenta
- 5.- plafon propus din panouri
autoportante de 10 cm montate pe
structura metalica + placi
gips carton EI 30

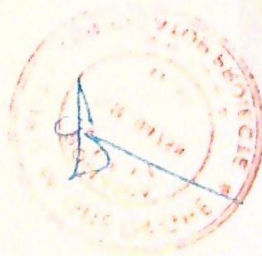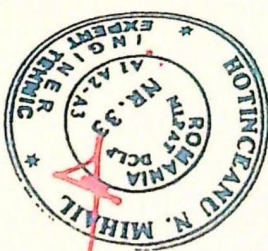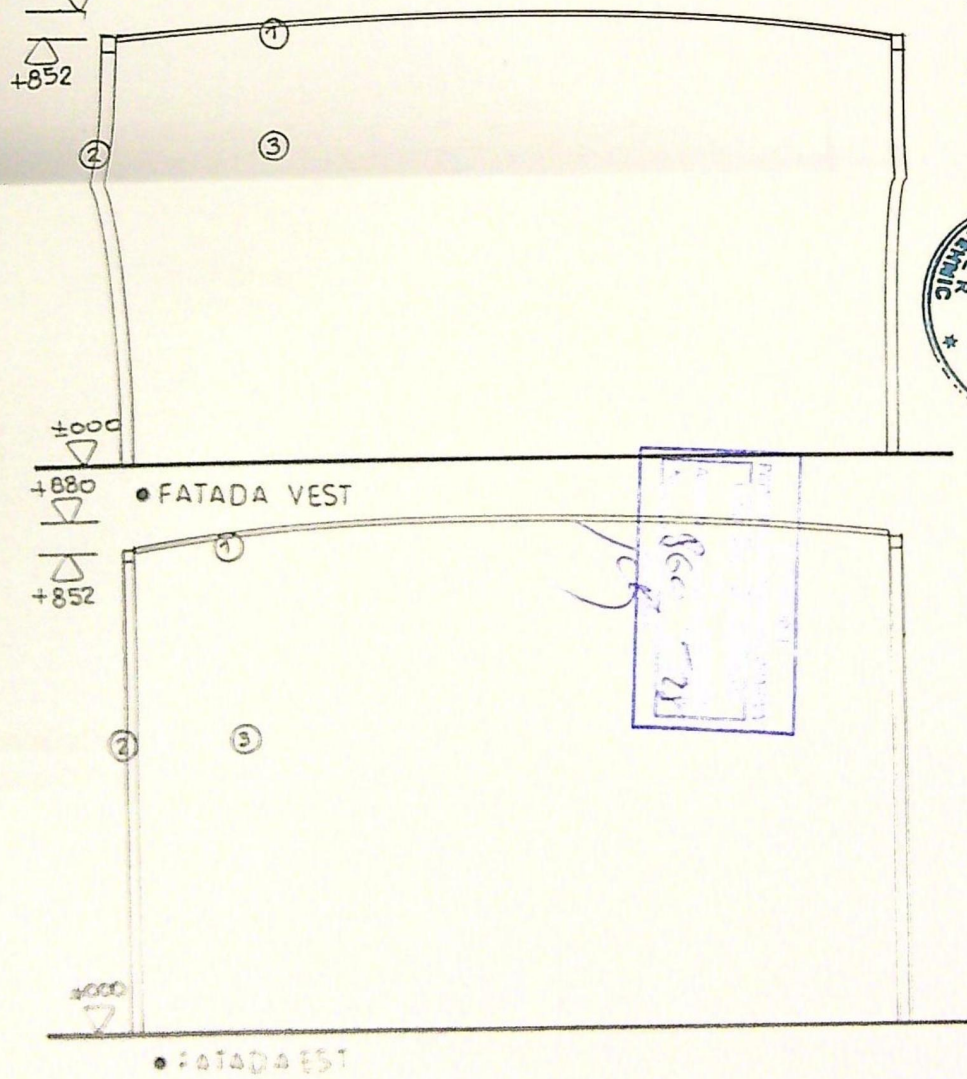


Handwritten signature or initials in blue ink.

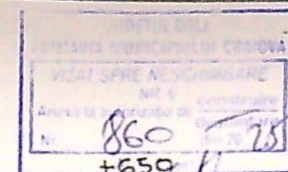


FINISAJE EXTERIOARE

1- INVELITOARE DIN TABLA / gri inchis ; 2- JGHEABURI SI BURLANE din tabla o 12mm/ gri inchis ; 3- PAZIE DIN LEMN RASIN. / vopsitorie ocru ; 4- PERETI DIN BLOCURI B.C.A. CU TENCUIELI DECORATIVE / alb gri ; 5- TENCUIELI DECORATIVE / gri inchis ; 6- GLAF DIN TABLA PLANA / gri inchis ; 7- SORT DIN TABLA PLANA / gri ; 8- TIMPLARIE Al. Eloxat / gri inchis cu geam clar ; 9- TREPTE SI CONTRATREPTE DIN B.A./ placaj gresie antiderapanta / gri ; 10 - GLAF LA FERESTRE DIN Al / gri ; 11- SOCLU CU TENCUIELI DECORATIVE tip Stonerex / gri ; 12- PARAZAPEZI METALICE ;

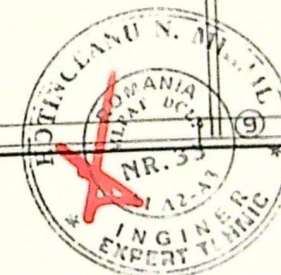


VERIFICATOR/ EXPERT	NUME	SEMNATURA	CERINTA	REFERAT / EXPERTIZA
------------------------	------	-----------	---------	---------------------

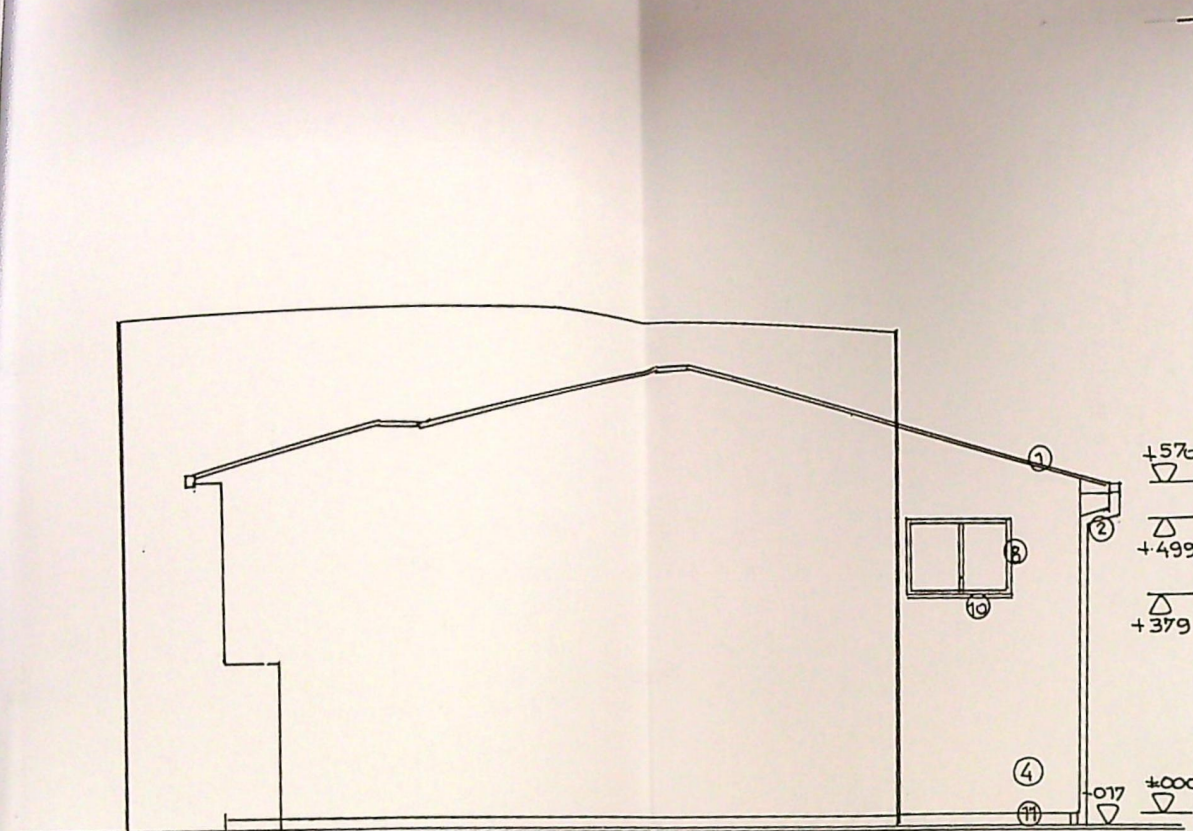

• FATADA VEST

FINISAJE EXTERIOARE


1- INVELITOARE DIN TABLA / gri inchis ; 2- JGHEABURI SI BURLANE din tabla o 120mm/ gri inchis ; 3- PAZIE DIN LEMN RASIN. / vopsitorie ocru ; 4- PERETI DIN BLOCURI B.C.A. CU TENCUIELI DECORATIVE / alb gri ; 5- TENCUIELI DECORATIVE / gri inchis ; 6- GLAF DIN TABLA PLANA / gri inchis ; 7- SORT DIN TABLA PLANA / gri ; 8- TIMPLARIE AL. Eloxat / gri inchis cu geam clar ; 9- TREPTE SI CONTRATREPTE DIN B.A./ placaj gresie antiderapanta / gri ; 10 - GLAF LA FERESTRE DIN AL / gri ; 11- SOCLU CU TENCUIELI DECORATIVE tip Stonerex / gri ; 12- PARAZAPEZI METALICE ;

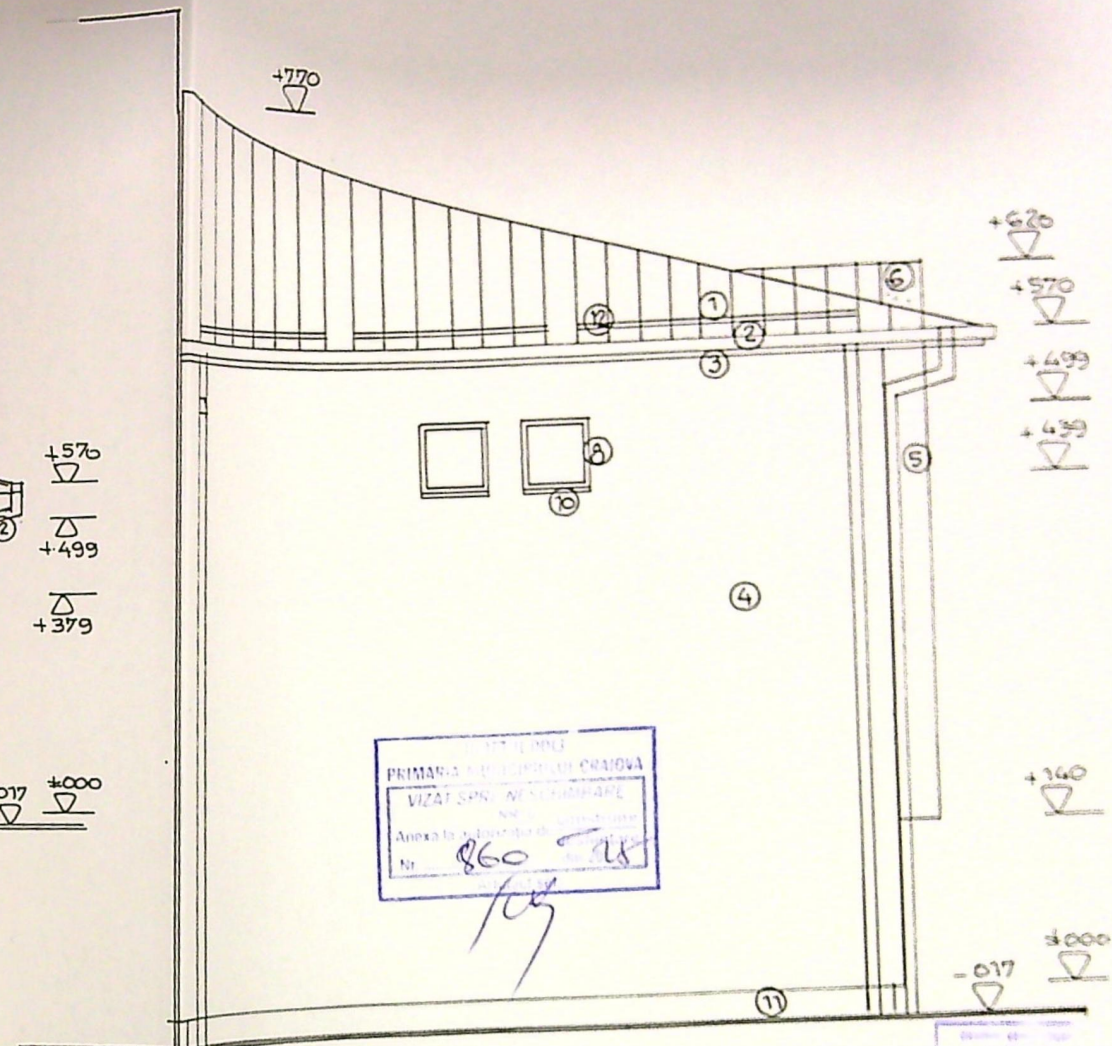

• FATADA SUD









REFERAT / EXPERTIZARE

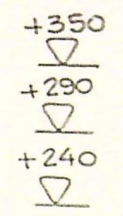


Admission
\$2.00

VERIFICATOR/ EXPERT	NUME	SEMNTURA	CERINTA	REFERAT / EXPERTIZA NR/ DATA
SC SOFTPROIECT SRL J16/1535/1995				Beneficiar SOCIETATEA PENTRU LUCRARI DE DRUMURI SI PODURI DOLJ S.A
SPECIFICATIE	NUME	SEMNTURA	Scara 1 : 50	Pt nr 1715 2024
SEF PROIECT	Arh CISMARU ADRIANA			Faza DTAC PTH
PROIECTAT	Arh CISMARU ADRIANA		Data 11 07 2024	Pt nr A35
				1. Inten DESPINTARE CORP C1 C4 P 2. DESPINTARE PARTIALA CORP C5 Co - P 3. DESPINTARE CORP C7 P-1. MODERNIZARE SI 4. CONSOLIDARE CORP C2 C5 SI C6 - P 5. CONSTRUIRE SEDIU ADMINSTRATIV M-51 6. SOPENOR MATERIAL ANTIDERAPANT P 7. AMPLASARE REZERVOR COMBUSTIBIL 8. SUPATERAN pad Dolj mun Craiova str Drumul 9. Inten planşa - CONSOLIDARE CORP C2 10. PLAN PARTER, SECTIUNEA A A, FATADA 11. NORD, FATADA SUD

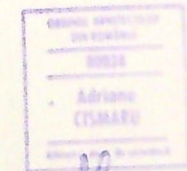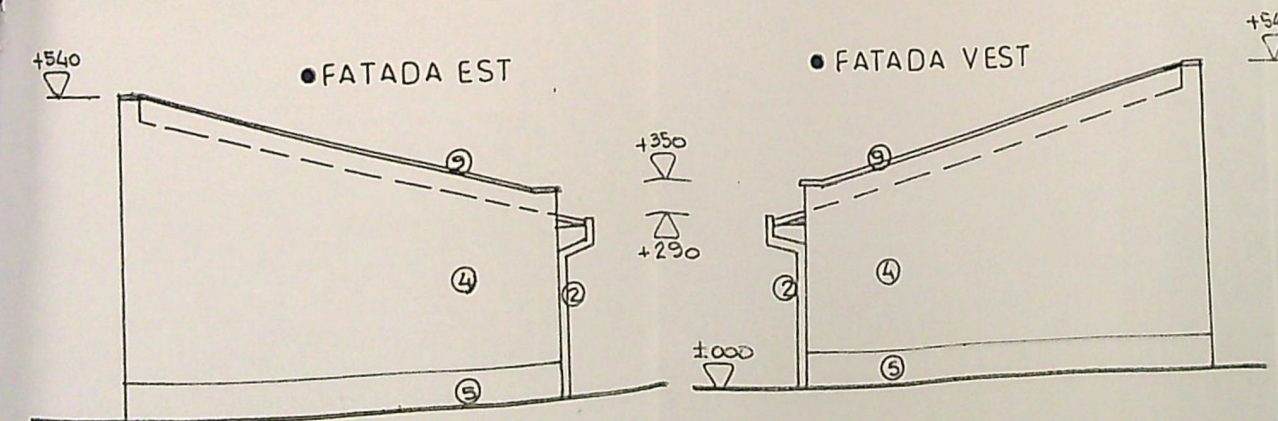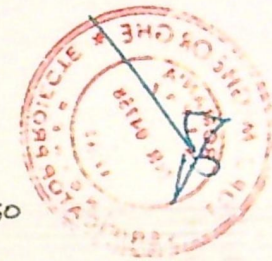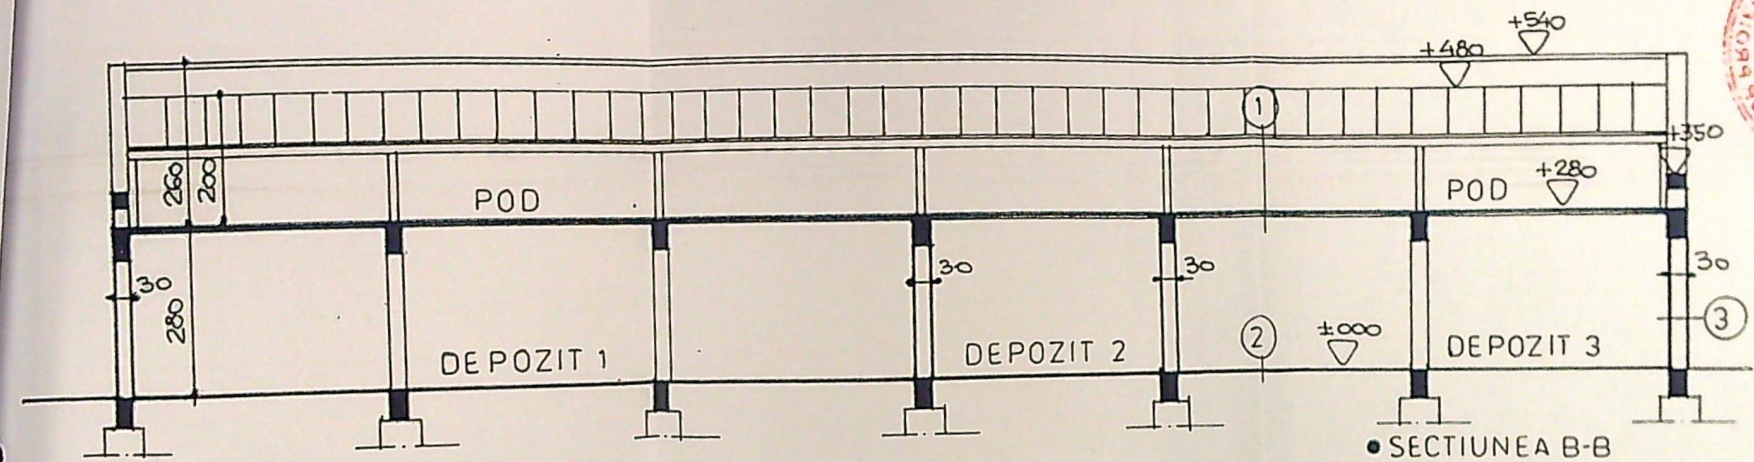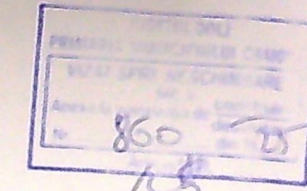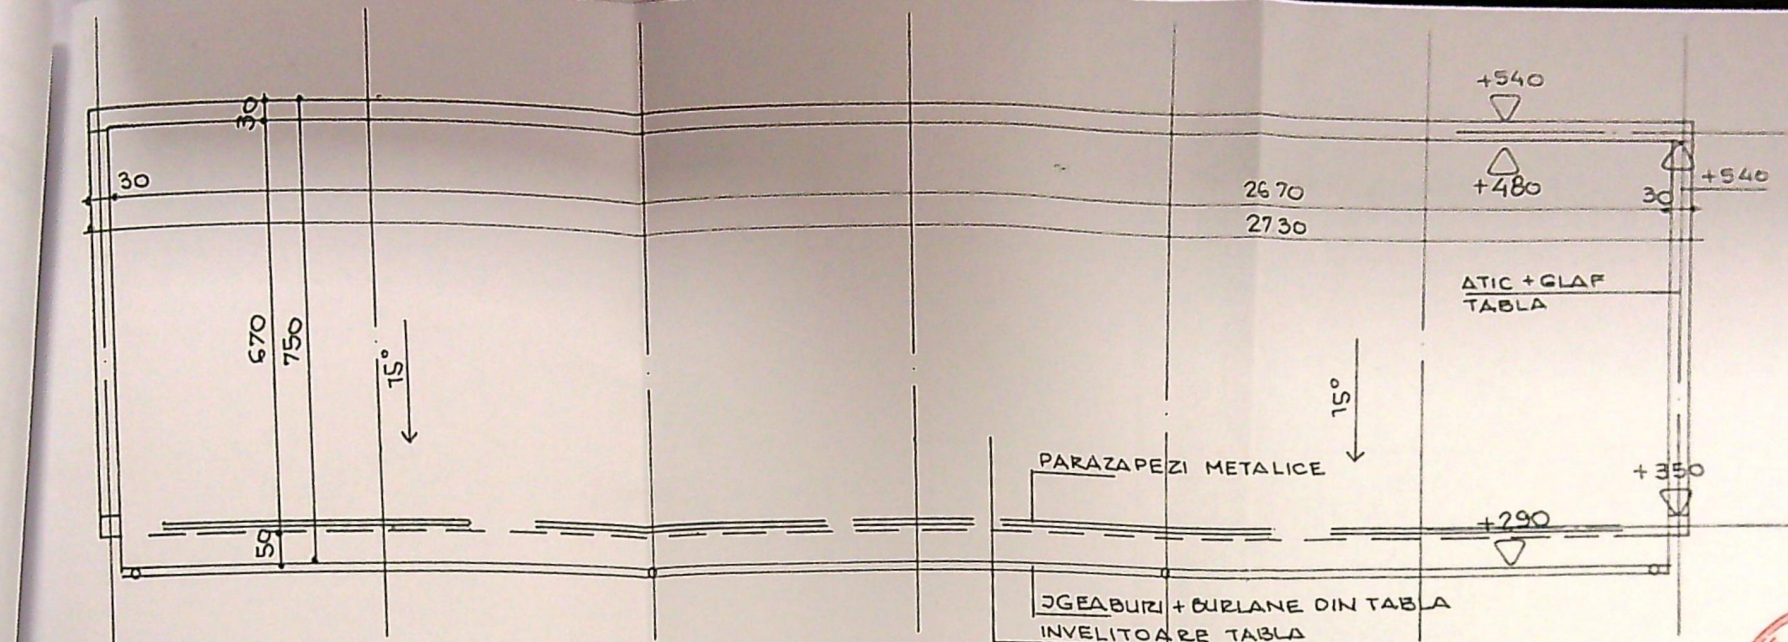


FINISAJE EXTERIOARE
1- INVELITOARE DIN TABLA / gri inchis ; 2- JGHEABURI SI BURLANE din tabla o 120mm/ gri inchis ; 3- PAZIE DIN LEMN RASIN. / vopsitorie ocru ; 4- PERETI DIN BLOCURI B.C.A. CU TENCUIELI DECORATIVE / alb gri ; 5- TENCUIELI DECORATIVE / gri inchis ; 6- USI PLINE METALICE ; 7- FERESTRE DIN Al. Elozat / gri inchis ; 8- PARAZAPEZI METALICE ; 9- GLAF DIN TABLA PLANA / gri inchis

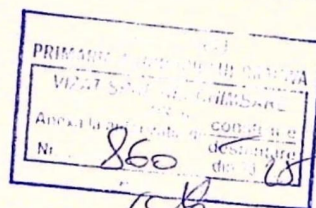

1. - invelitoare Tabla / gri inchis
 - folie anticondens
 - astereala din scindura rasin.- 24 mm.
 - sarpanta lemn rasin. ecarisat/ ignifugat
 - 1 str. Amorsa bitum
 - planseu b.a.- 12 cm
 - tencuieli + zugraveli
- 2.- pard. Beton elicoptrizat
 - planseu b.a. - 12 cm
 - pietris + pamint compactat
- 6.- zidarie din blocuri b.c.a.- 30 cm
 - finisaje ext.- tenc. Decorative / alb gri



1- IRI INCHIS ; 2- JGHEABURI SI BURLANE din tabla 0,20mm x gri inchis ; 3-
3-cru ; 4- PERETI DIN BLOCURI B.C.A. CUFENCUIEI DECORATIVE alb gri
his ; 6- USI PLINE MATALICE ; 7- FERESTRE DIN AL Eloxat / gri inchis
DIN TABLA PLANA / gri inchis


[illegible]

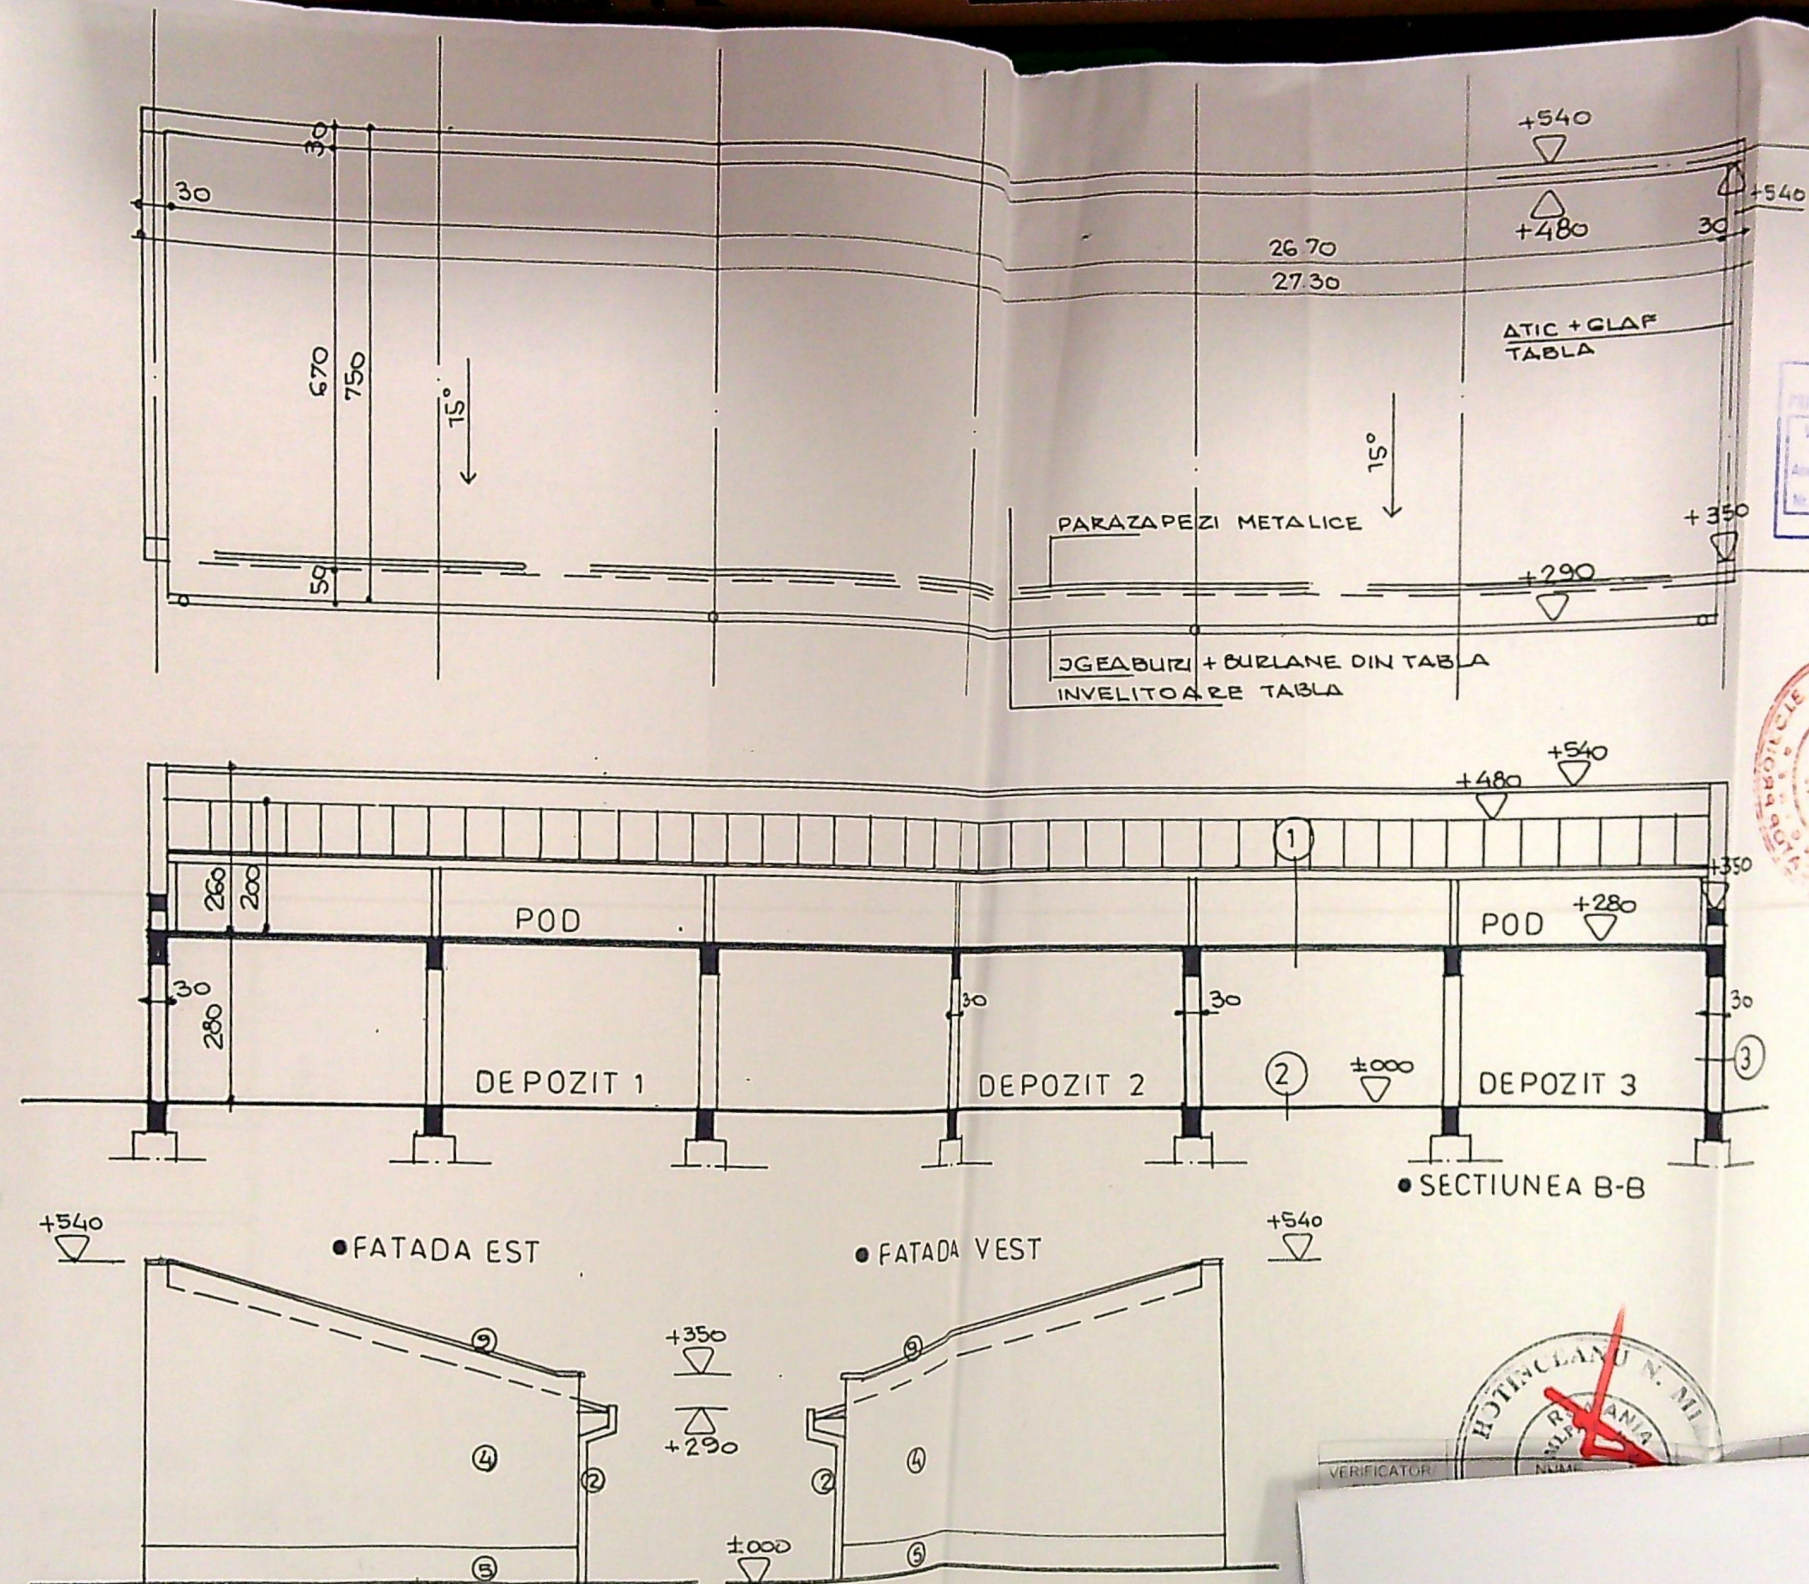

FINISAJE EXTERIOARE

1- INVELITOARE DIN TABLA / gri inchis ; 2- JGHEABURI SI BURLANE din tabla o 120mm/ gri inchis ; 3- PAZIE DIN LEMN RASIN. / vopsitorie ocru ; 4- PERETI DIN BLOCURI B.C.A. CU TENCUIELI DECORATIVE / alb gri ; 5- TENCUIELI DECORATIVE / gri inchis ; 6- USI PLINE METALICE ; 7- FERESTRE DIN Al. Eloxat / gri inchis ; 8- PARAZAPEZI METALICE ; 9- GLAF DIN TABLA PLANA / gri inchis

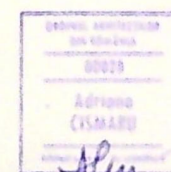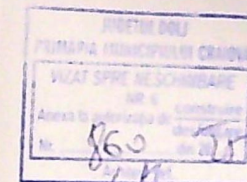

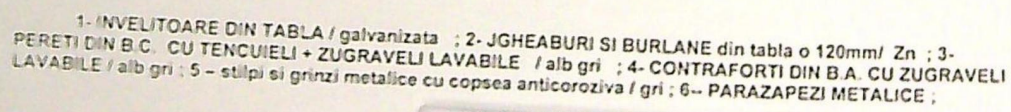

1- INVELITOARE DIN TABLA / galvanizata ; 2- JGHEABURI SI BURLANE din tabla o 120mm/ Zn ; 3- PERETI DIN B.C. CU TENCUIELI + ZUGRAVELI LAVABILE / alb gri ; 4- CONTRAFORTI DIN B.A. CU ZUGRAVELI LAVABILE / alb gri ; 5 - stilpi si grinzi metalice cu copsea anticoroziva / gri ; 6-- PARAZAPEZI METALICE ;