


Contur proprietate
Put forat propus

BILANT TERITORIAL EXISTENT:		BILANT TERITORIAL PROPUS:	
S teren = 453,00 mp		S teren = 453,00 mp	
Sc = 0,00 mp		Sc = 0,00 mp	
Sd = 0,00 mp		Sd = 0,00 mp	
P.O.T. = 0,00 %		P.O.T. = 0,00 %	
C.U.T. = 0,00		C.U.T. = 0,00	

Nr. cadastral	Suprafata masurata a imobilului (mp)	Adresa imobilului
221351	453	Strada Merisorului nr. 10-10A, (fost nr. 8, fost Tarlaua 19, Parcela 2), Municipiul Craiova, Județul Dolj.
Nr. Cartea funciara nr.		Unitatea Administrativ Teritoriala (UAT)
		CRAIOVA

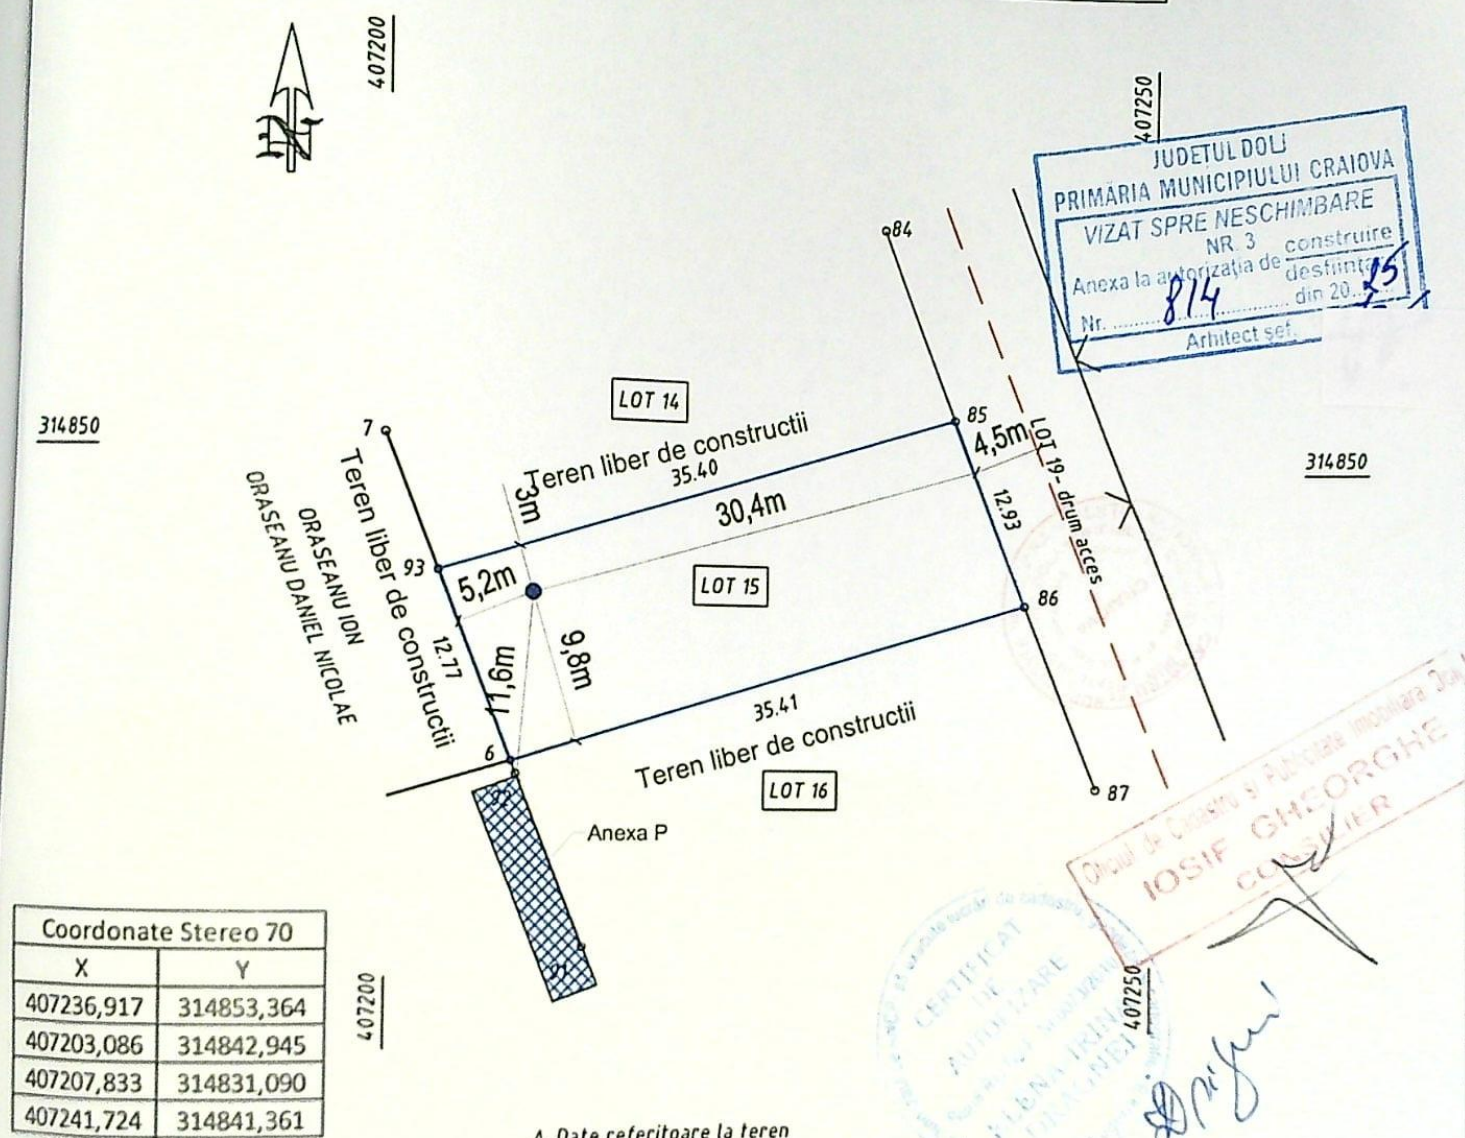

Coordonate Stereo 70	
X	Y
407236,917	314853,364
407203,086	314842,945
407207,833	314831,090
407241,724	314841,361

A. Date referitoare la teren			
Nr. parcela	Categorie de folosinta	Suprafata (mp)	Mentuni
1/15	A	453	Teren imprejmuit partial - zid constructie, limita conventionala.
Total		453	

VERIFICATOR/EXPERT	NUME	SEMNTURA	CERINTA	REFERAT / EXPERTIZA NR. / DATA	Beneficiar:	Proiect nr.:
Proiectant general:	S.C. ADBUILD S.R.L. Str. Fochistului, Nr. 2B Mun. CRAIOVA, jud. DOLJ Tel: 0768 495 963 Email: adbuild srl@gmail.com RO 371316100 J16/699/2017			IONESCU IONUT DANIEL	37/2025	
Proiectant specialitate:	DAL DESIGN S.R.L. com Bucevat, sat Leamna de Jos, nr. 244, jud. Dolj Tel: 0723 696 019			Titlu proiect:	Faza:	
Specificatie:	Nume:	Scara:	Data:	Realizare put forat str. Plopului, nr. 5C, mun. Craiova, jud. Dolj	D.T.A.C.	
Sef proiect	arh. Georgescu Daniel	1:500	06.2025	Titlu plansa:	Plansa nr.:	
Proiectat	arh. Georgescu Daniel			PLAN SITUATIE	A01	
Desenat	ing. Abu Al Haija Diana					