

STR. DESNATUI

Arbore existent

Arbore existent

Arbore existent

Stalp de electricitate existent

ACCES PIETONAL

ACCES AUTO

Plan de amplasament și delimitare a imobilului

Adresa imobilului: Str. Desnăui nr. 7 (fost Str. Ulicioara II nr. 5)

LETER I.

SPATIU biciclete

PETRE GAVRILA (CLUB 9)

P+1+M (servicii)

P+2

SCOALA NR. 35 (ACTUAL POLITIA LOCALA)

LEGENDA:

- TEREN PROPRIETATE ROTEA I. ROTEA CRISTINA MARIA S = 294,00 m²
- IMOBIL PROPUȘ CU DESTINAȚIE DE CĂMINARIE
A_{constr. propusă} = 102,90 m²
A_{desf. propusă} = 308,70 m²
P.O.T. PROPUȘ = 35,00%
C.U.T. PROPUȘ = 1,05
- CONSTRUCTII INVECINTE
- SPATII VERZI - PROPUSE IN PLAN
S = 58,50 m²
- CIRCULATII PIETONALE - PROPUSE
S = 54,00 m²
- CIRCULATII AUTO - PROPUSE
S = 71,60 m²
- 3 LOCURI DE PARCARE
- PG PLATFORMA DE GUNOI - PROPUȘ
S = 3,00 m²
- SPATIU BICICLETE - PROPUȘ
S = 4,00 m²
- ACCES

A. Date referitoare la teren		Mențiuni	
Parcela	Categorie de folosință	Suprafața (mp)	Valoare de impozitare (lei)
294	294	294	23000
B. Date referitoare la construcții		Mențiuni	
Cod Constr.	Suprafața construită la sol (mp)	Valoare de impozitare (lei)	Suprafața construită desfășurată = 110 mp
C1	77	110000	
C2	33	11223	
Total	110	121223	euro = 3,3910 lei

INVENTAR DE COORDONATE			
Sistem de proiecție STEREO 70			
Pct	Y	X	
9	405868.68463	314240.17158	
1	405869.81567	314240.03285	
14	405888.51001	314235.77247	
15	405890.40692	314235.56581	
50	405888.35440	314222.29000	
4	405867.27736	314226.56816	
Suprafața totală măsurată = 294 mp			
Suprafața din act = 292 mp			

Data: 02.03.2007

Se confirmă suprafața din măsurători și introducerea imobilului în baza de date


Parafă

Semnătură și dată

Ștampila BCPI

Executant, Mircea Noajă


Semnătură și ștampilă

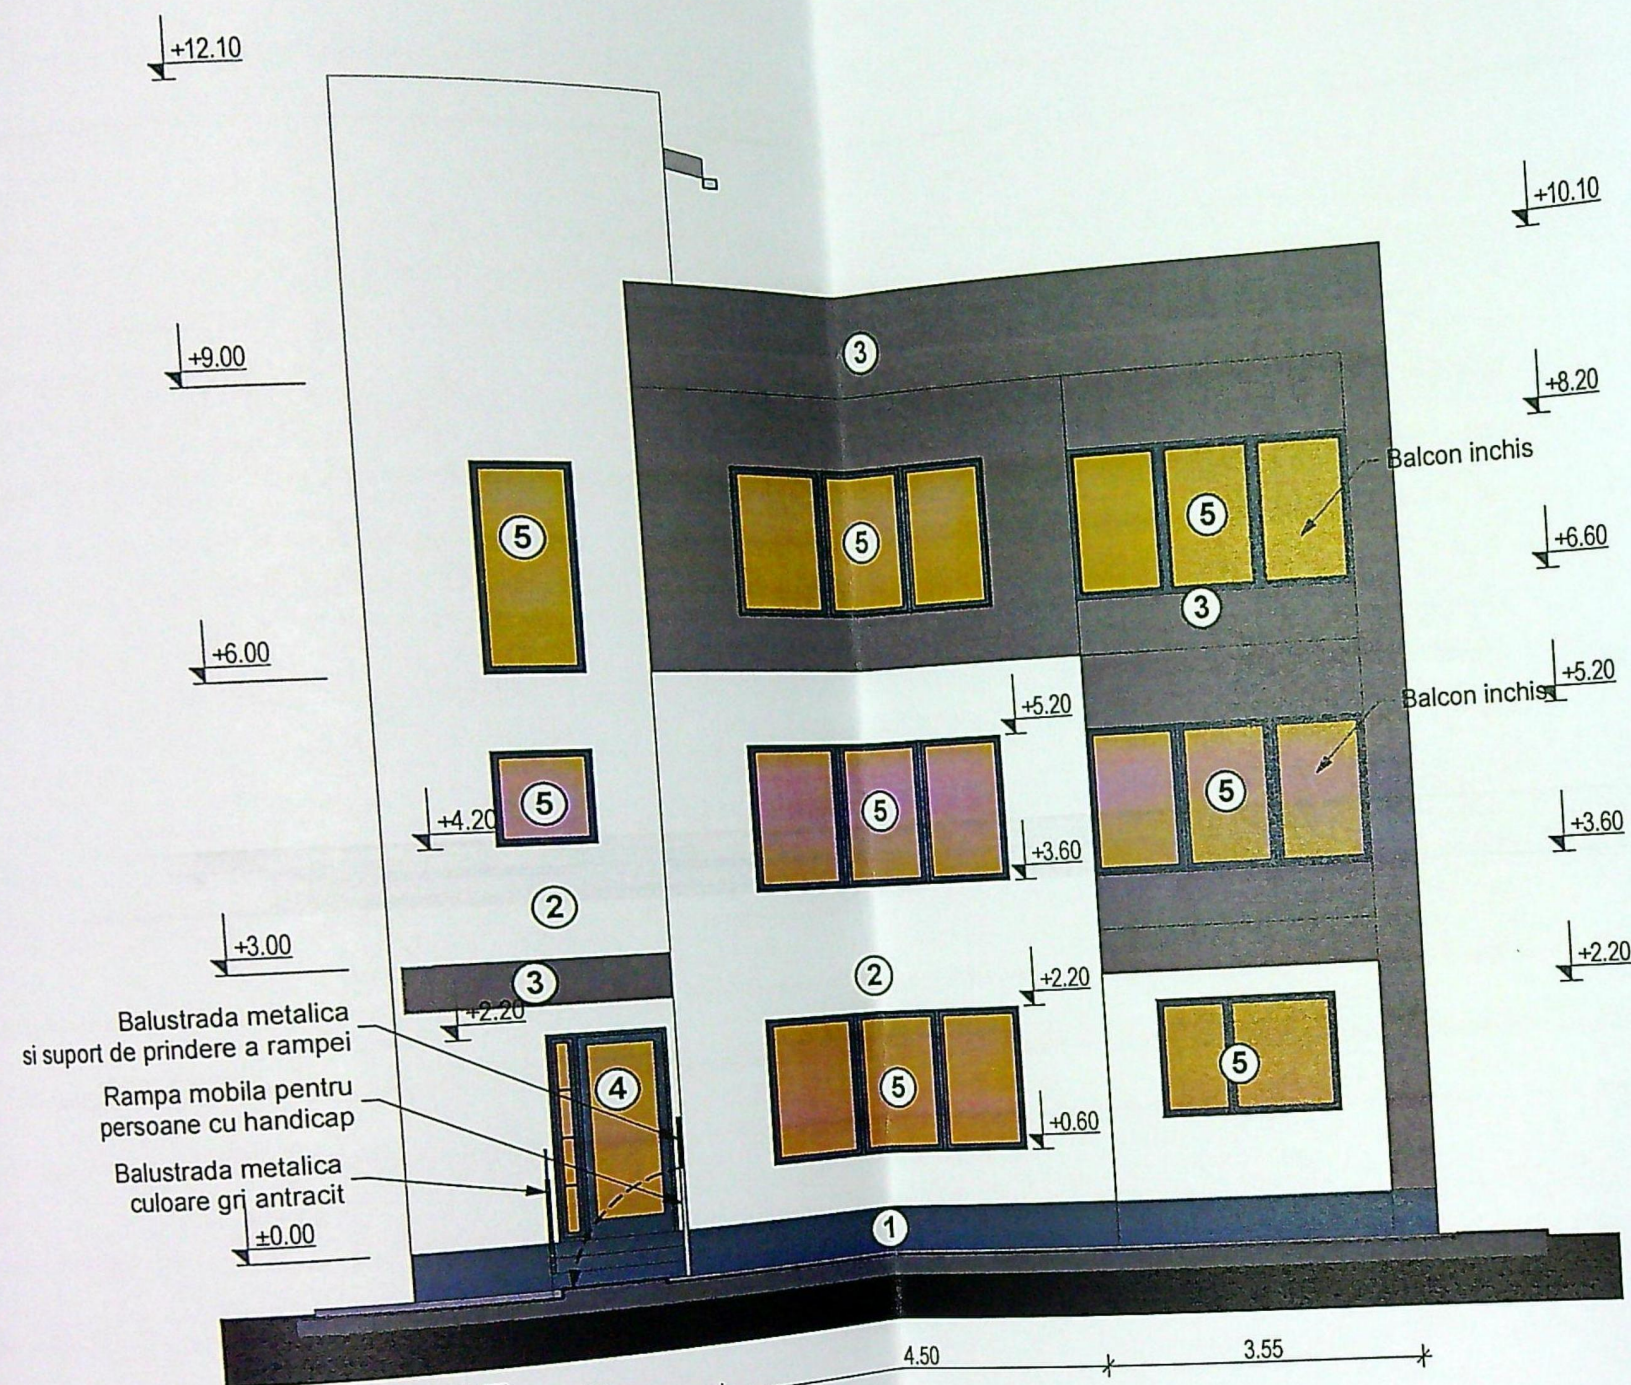

FATADA VEST

LEGENDA:

- ① Finisaj cu tencuiala decorativa de culoare gri antracit
- ② Finisaj cu tencuiala decorativa de culoare alb
- ③ Finisaj cu tencuiala decorativa de culoare GRI
- ④ Invelitoare din tabla faltuita de culoare gri
- ⑤ Tamplarie PVC culoare gri antracit cu geam termopan triplex low-e

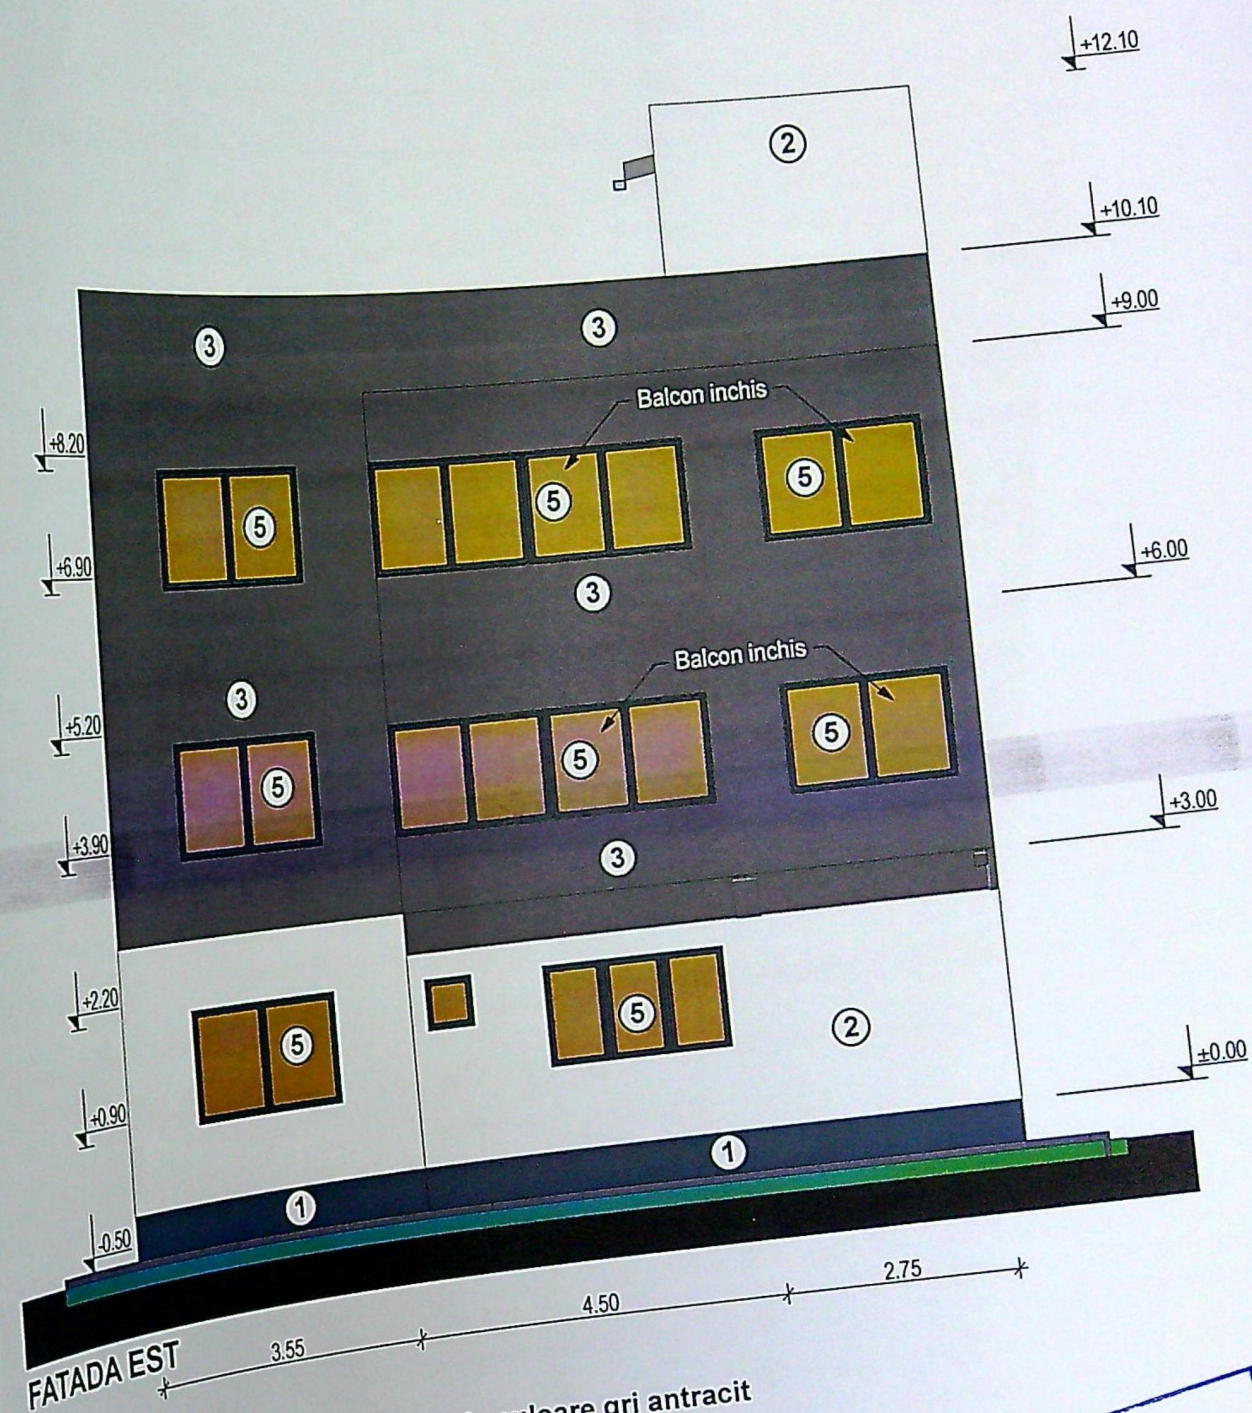


FATADA EST

LEGENDA:

- ① Finisaj cu tencuiala decorativa de culoare gri antracit
- ② Finisaj cu tencuiala decorativa de culoare alb
- ③ Finisaj cu tencuiala decorativa de culoare GRI
- ④ Invelitoare din tabla faltuita de culoare gri
- ⑤ Tamplarie PVC culoare gri antracit cu geam termopan triplex low-e




VERIFICATOR/EXPERT	NUME:	SEMNATURA:	CERINTA:	REFERAT / EXPERTIZA NR. DATA:
EDILIA		craiova deli		

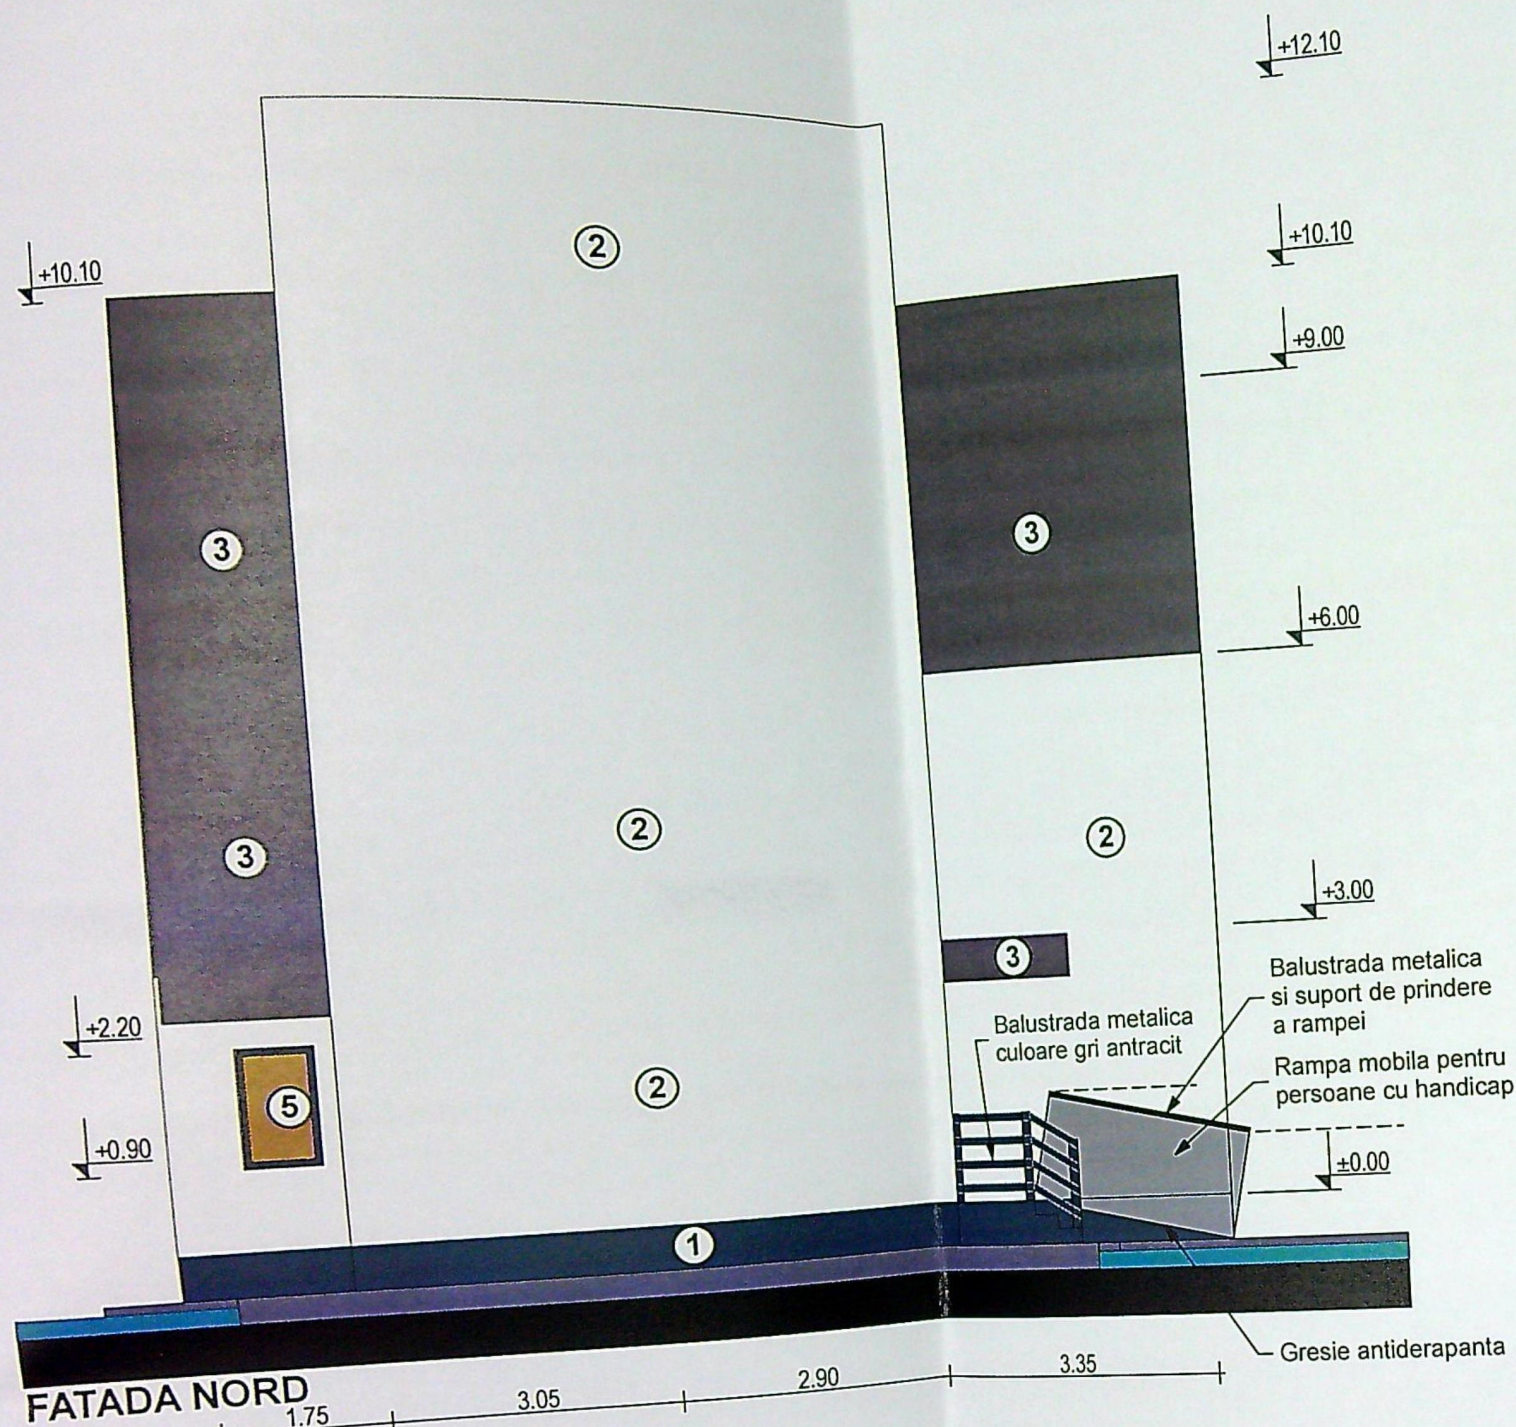

FATADA NORD

LEGENDA:

- ① Finisaj cu tencuiala decorativa de culoare gri antracit
- ② Finisaj cu tencuiala decorativa de culoare alb
- ③ Finisaj cu tencuiala decorativa de culoare maro
- ④ Invelitoare din tabla faltuita de culoare gri
- ⑤ Tamplarie PVC culoare gri antracit cu geam termopan triplex low-e

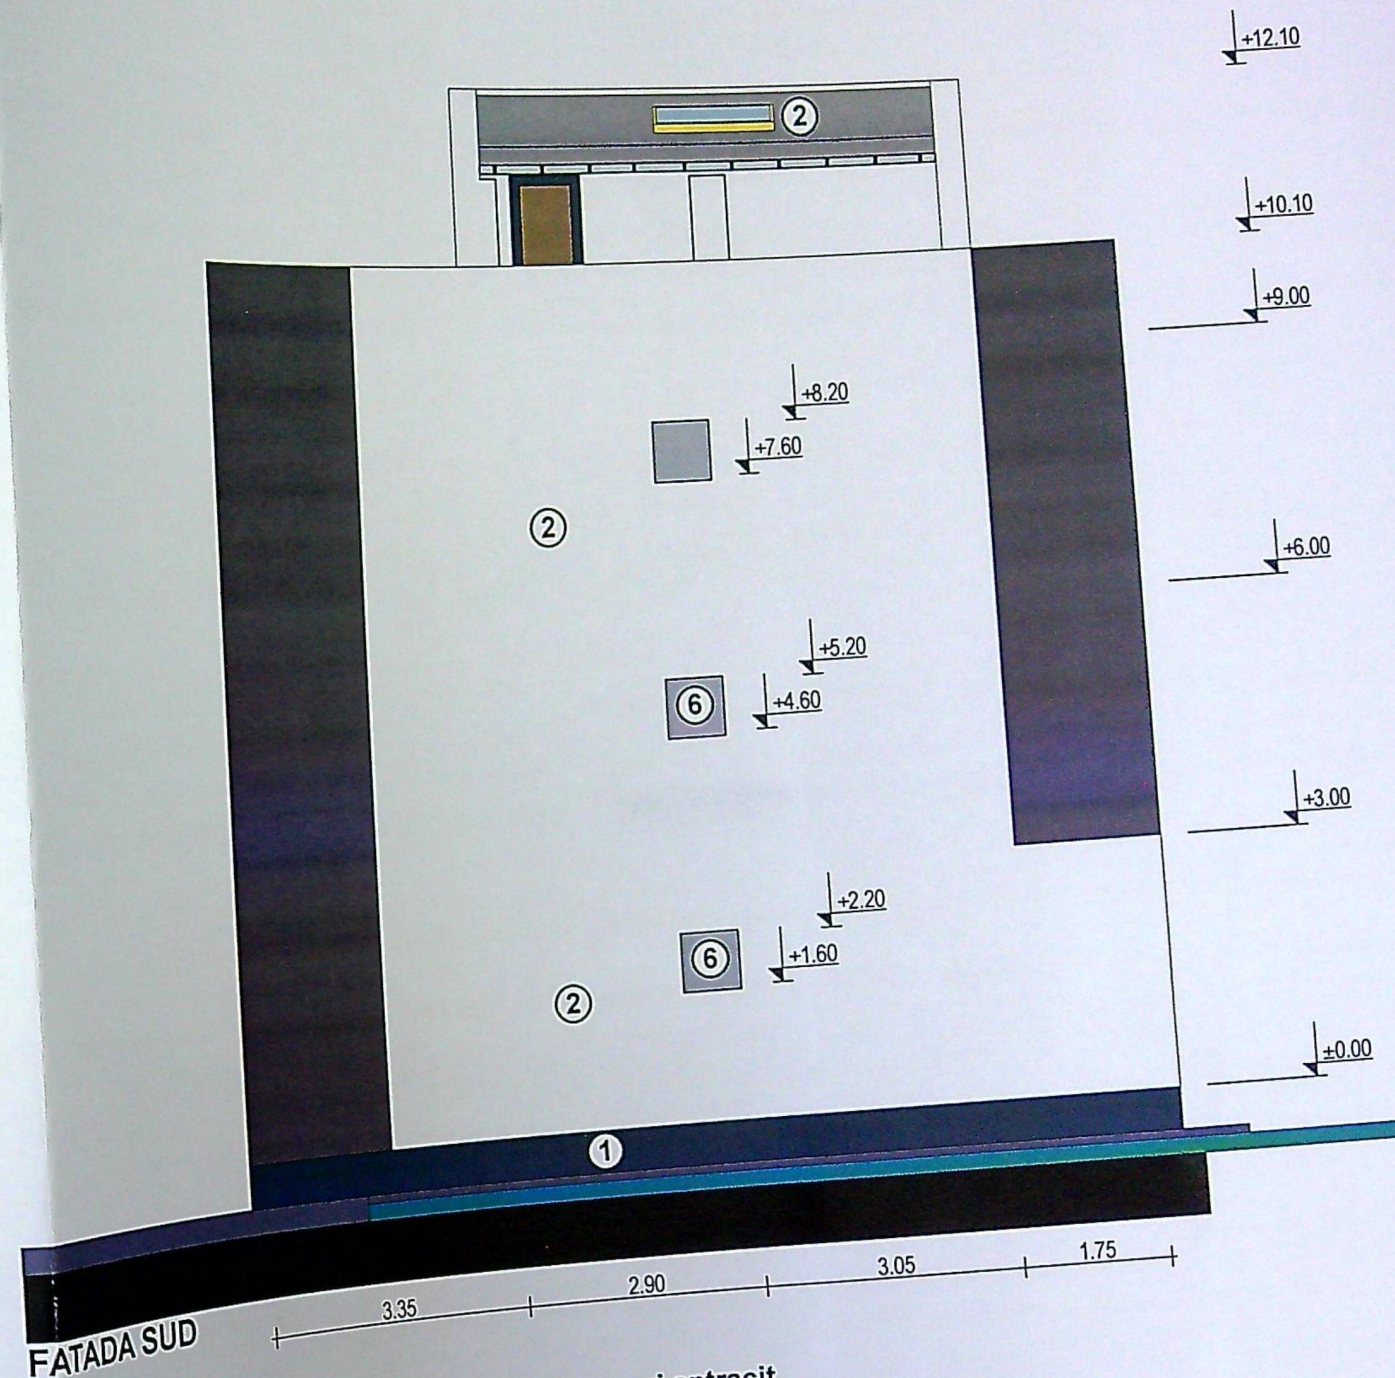

FATADA SUD

LEGENDA:

- ① Finisaj cu tencuiala decorativa de culoare gri antracit
- ② Finisaj cu tencuiala decorativa de culoare alb
- ④ Invelitoare din tabla faltuita de culoare gri
- ⑤ Tamplarie PVC culoare gri antracit cu geam termopan triplex low-e
- ⑥ Panou de policarbonat translucid pentru respectarea servitutii de vedere



VERIFICATOR/EXPERT	NUME:	SEMNATURA:	CERINTA:	BENEFICIAR	REFERAT / EXPERTIZA NR. DATA:
EDILIA		craiova, doli			