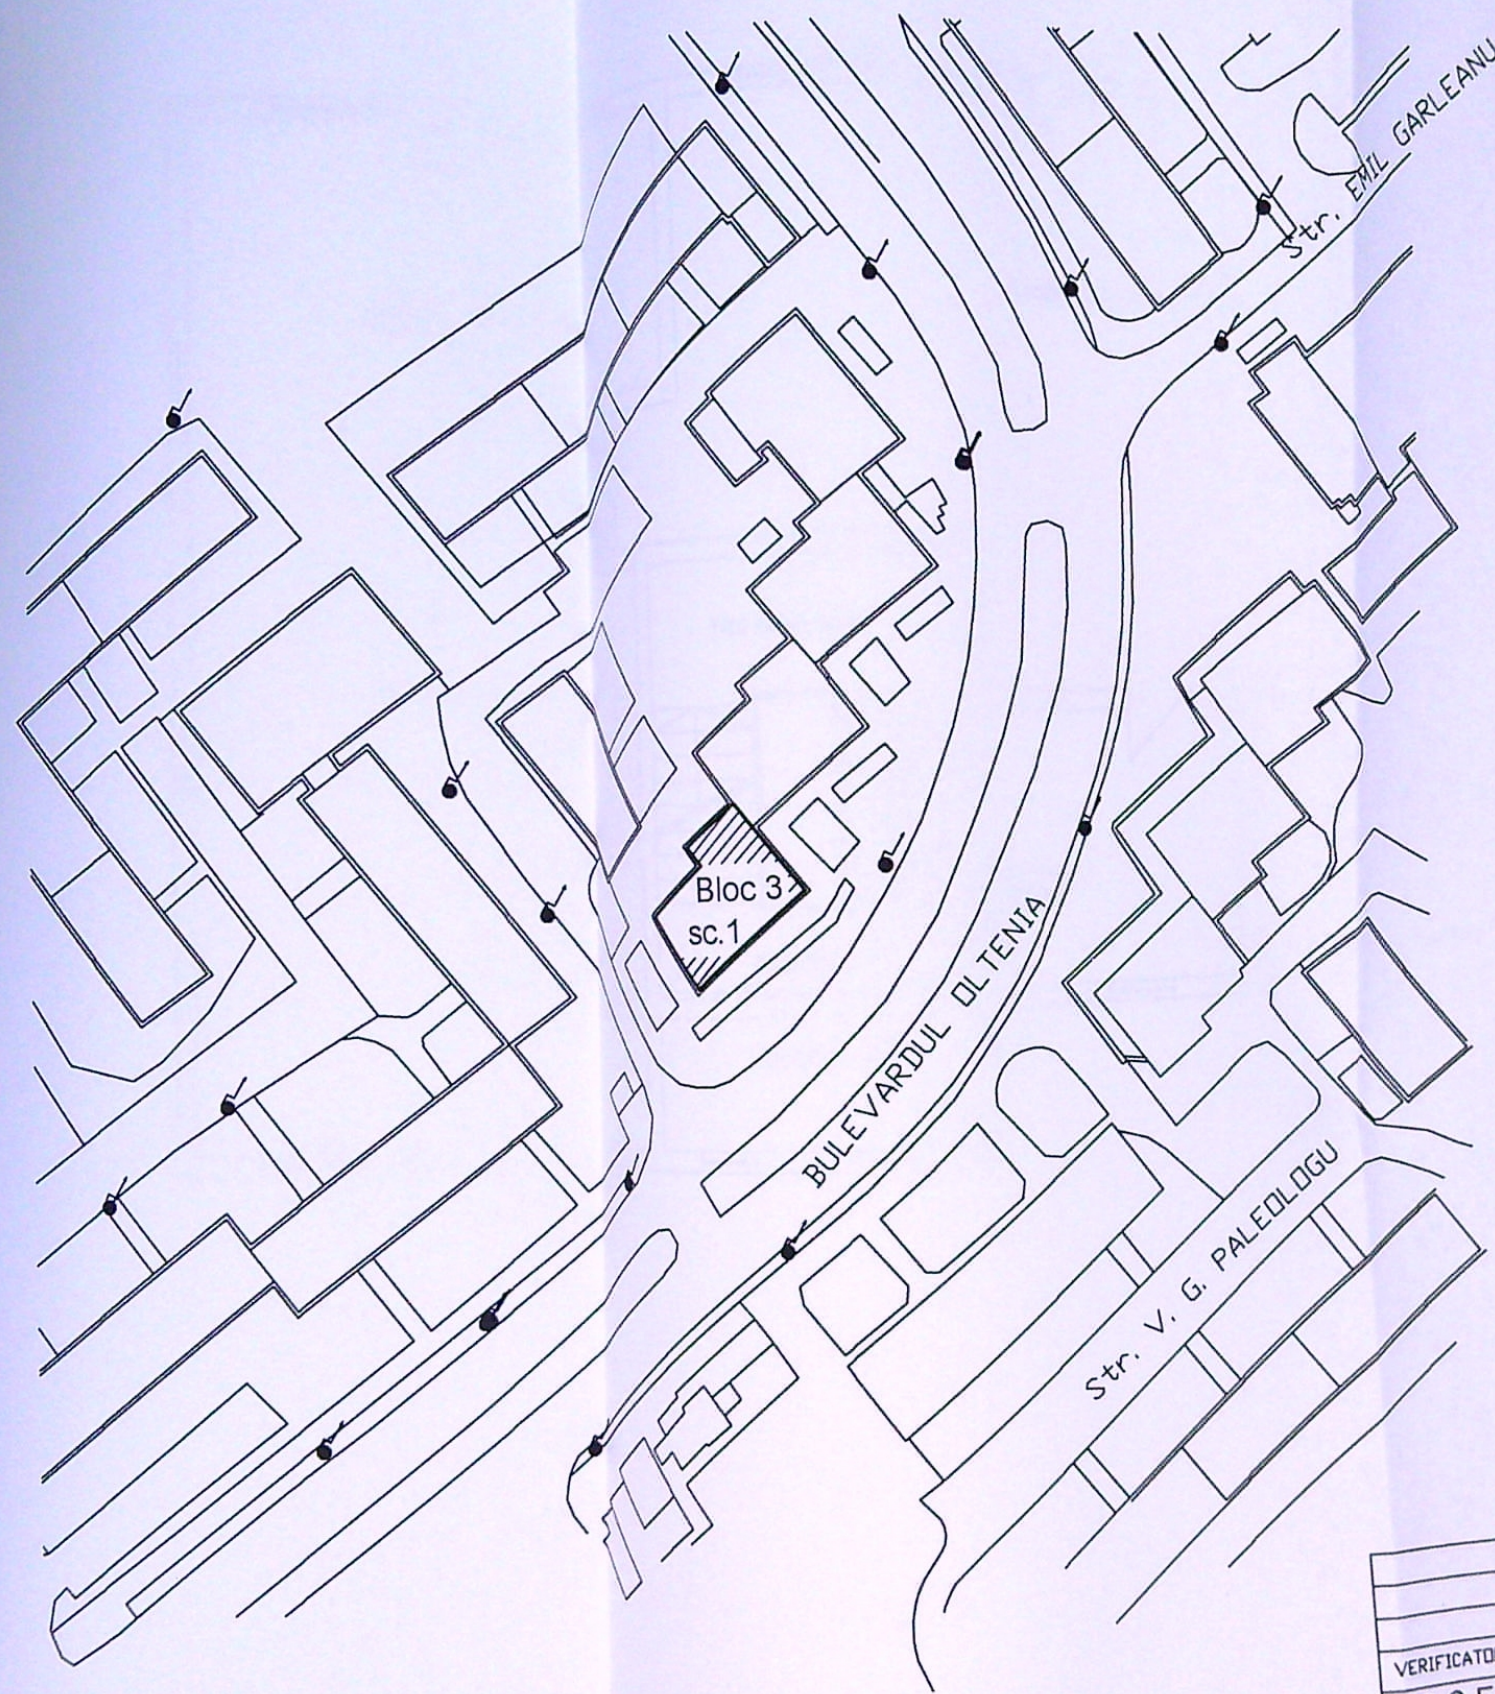


VERIFICATOR	NUMELE SI PRENUMELE	SEMNATURA	CERINTA	Proiect nr.: 20/EPV21
S.C. EXPROINSTAL SRL SLATINA			Beneficiar: SECU ILEANA si Altii	Faza: DTAC
JUD.OLT J28/253/2001			MUN. CRAIOVA, B-dul OL TENIA ,nr.56, Bloc 3, sc. 1, Jud. DOLJ	
Specificatie	Nume	Scara 1:500	Titlu proiect: INSTALATIE UTILIZARE APA POTBILA CU SEPARAREA CONSUMULUI PE APARTAMENTE	Plansa nr.: 50
PROIECTAT	ing. NASTASIE G.	Scara 1:500	Titlu plansa:	
DESENAT	ing. NASTASIE G.	Data:	PLAN DE SITUATIE	
SEF PROIECT	ing. NASTASIE G.			