


PLAN DE AMPLASAMENT SI DELIMITARE A IMOBILULUI
Scara 1:500

Nr. cadastral	Suprafata masurata a imobilului [mp]	Adresa imobilului
754183	452	Aleea 8 Fragilor, Nr 7 - intravilan
Nr. Cartea Funciara	UAT CRAIOVA	

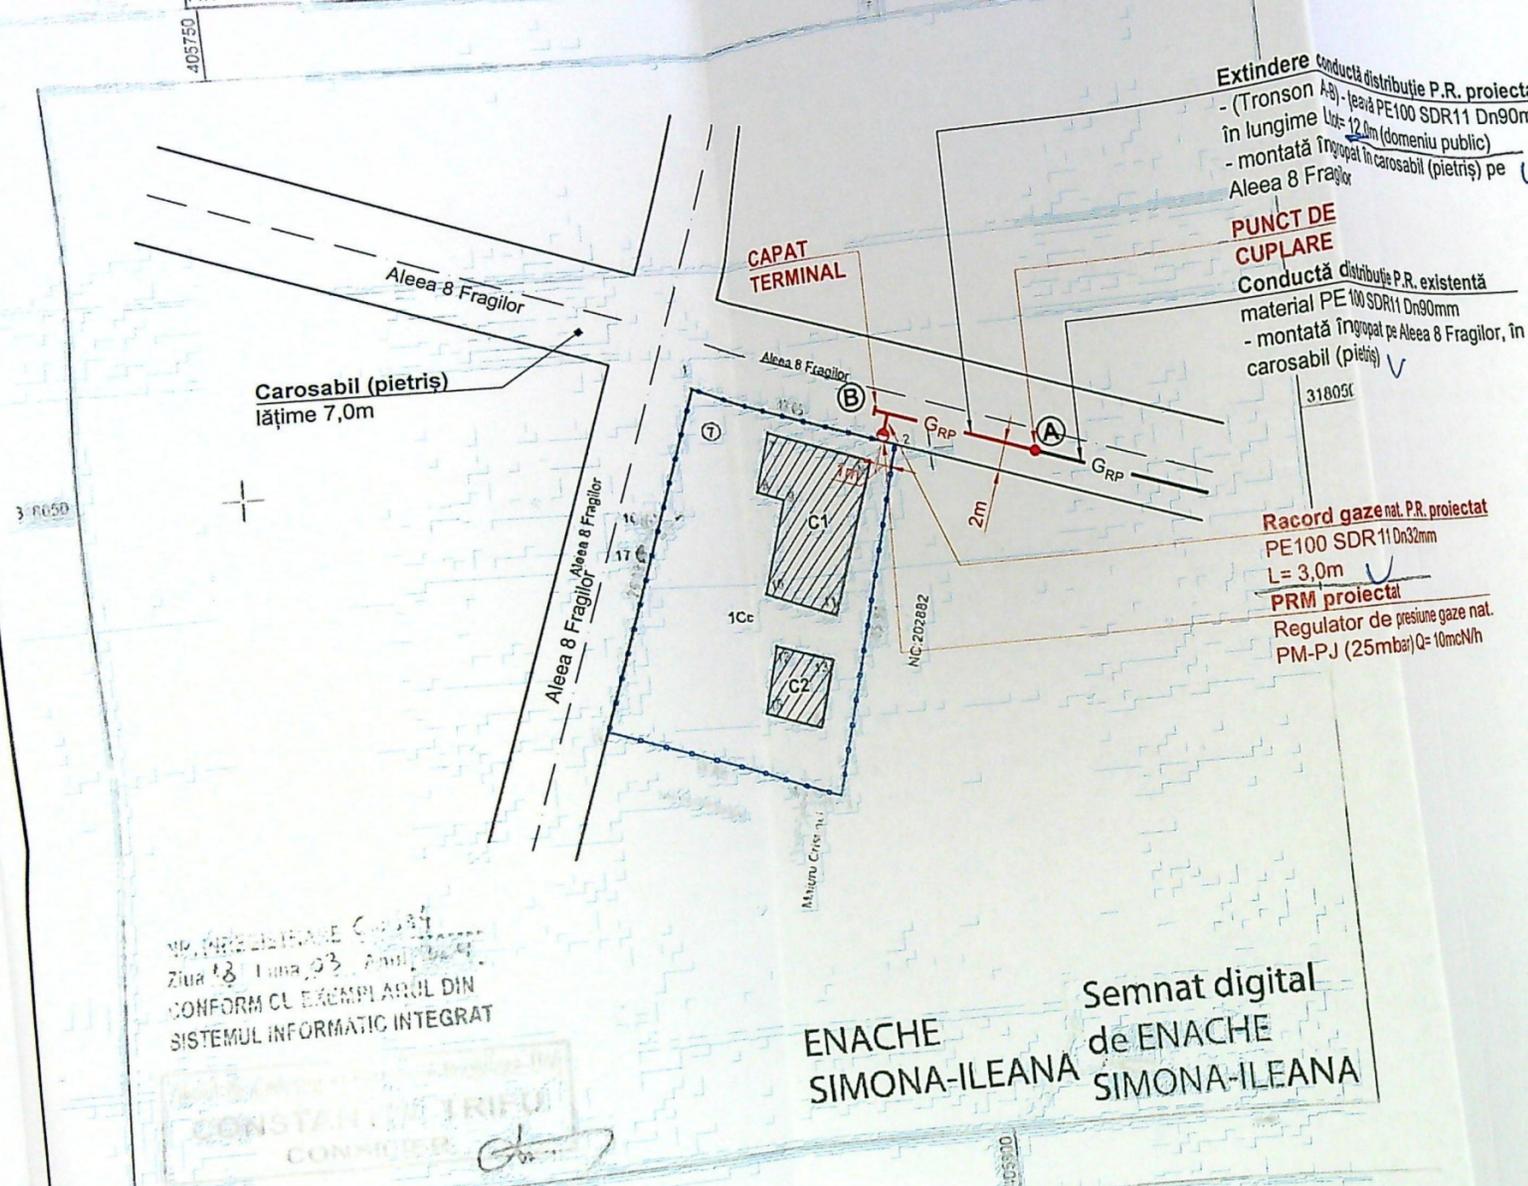

Extindere conductă distribuție P.R. proiectată
- (Tronson A-B) - țevă PE100 SDR11 Dn90mm
- în lungime $L=12,0m$ (domeniu public)
- montată îngropat în carosabil (pietris) pe Aleea 8 Fragilor ✓

PUNCT DE CUPLARE
Conductă distribuție P.R. existentă
material PE 100 SDR11 Dn90mm
- montată îngropat pe Aleea 8 Fragilor, în carosabil (pietris) ✓

Racord gaze nat. P.R. proiectat
PE100 SDR11 Dn32mm
 $L=3,0m$ ✓
PRM proiectat
Regulator de presiune gaze nat.
PM-PJ (25mbar) $Q=10m^3/h$

- NOTĂ:**
1. Constructorul, în timpul execuției, va lua toate măsurile care se impun pentru respectarea "NTPEE-2018".
 2. Se vor efectua probe de presiune cu aer în conformitate cu NTPEE-2018 pentru regimul de medie presiune, astfel:
* pentru extindere rețea distribuție gaze naturale:
- Proba de rezistență la presiune de 9 bar, timp de 1 oră;
- Proba de etanșitate la presiune de 6 bar, timp de 1 oră ($V_{extindere} = 0.0510m^3$).
* pentru racord gaze naturale:
- Proba de rezistență la presiune de 9 bar, timp de 1 oră ($V_{racord} = 0.0016m^3$).
- Proba de etanșitate la presiune de 6 bar, timp de 1 oră și la capătul tuburilor de protecție.
 3. Se montează răsufletori în dreptul îmbinărilor sudate și la capătul tuburilor de protecție.
 4. Operațiunea de perforare a conductei de distribuție va fi efectuată numai de către personalul operatorului licențiat.
- Categoria de importanta a lucrarilor este „C” - importanta nomala.

LEGENDA:
- GRP - Conducta distribuție gaze naturale PR existentă, montată îngropat
- GRP - Conducta distribuție gaze naturale PR propusă - extindere, montată îngropat
- g - Racord gaze naturale P.R. proiectat, montat îngropat
- - - - - Limita în circuit imobil loc. Craiova, Aleea 8 Fragilor, nr. 7, jud. Dolj
- - - - - Imobil pentru care se executa racordul de gaze naturale



Executant: SC CMV QUALITY INSTAL SRL
Inst. aut. ANRE nr. 509203212/2020 tip EGD
Autorizație nr. 509203212/2020 tip EGD
Ing. MANUEL CRISTIAN
GAZE NATURALE TIP EGD
Leg. 19/2020



NR. 18/2023
Ziua 18 Luna 03 Anul 2023
CONFORM CU EXEMPLARUL DIN SISTEMUL INFORMATIC INTEGRAT

ENACHE SIMONA-ILEANA
de ENACHE SIMONA-ILEANA
Semnat digital

A. Date referitoare la teren			Mentii	
Nr. parcela	Categoria de folosinta	Suprafata [mp]	Teren intravilan împrejmuit cu gard de lemn.	
1	CC	452		
Total		452		
B. Date referitoare la constructii			Mentii	
Cod	Destinatia	Suprafata construita la sol [mp]	Locuinta, regim de inaltime parter, edificata in anul 1989.	
C1	CL	83	SC=83 mp, SD=83 mp.	
C2	CA	24	Anexa, regim de inaltime parter, edificata in anul 1991.	
			SC=24 mp, SD=24 mp.	

Suprafata totala masurata a imobilului = 452 mp
Suprafata din act = 452 mp

Executant : ENACHE SIMONA ILEANA
Autorizatia P.F.A seña RO-DJ-F, Nr. 0261/2021, categoria B

Confirm executarea masuratorilor la teren, corectitudinea întocmirii documentatiei cadastrale si corespondenta acestora cu realitatea din teren.
193323/2023
Data : August 2023

Inspector:
Tudor Chimoiu
Semnat digital de Tudor Chimoiu
Data: 2023.09.06
13:22:15 +03'00'

NOTĂ: Cons
Vericator/E
Expert
Vericator
Vericator
Proiectant d
specialitate
Inst. aut. AN
Autorizatie n
Specificatie
Sef proiect
Proiectat
Desenat