


PLAN DE AMPLASAMENT SI DELIMITARE A IMOBILULUI (Intravilan) Scara 1:500

Nr. cadastral	Suprafata masurata (mp)	Adresa imobilului: Mun.Craiova, Str. George Enescu, nr.79-fost Bulevardul George Enescu, jud.Dolj
19692	17701	
Cartea funciara	224821	UAT CRAIOVA

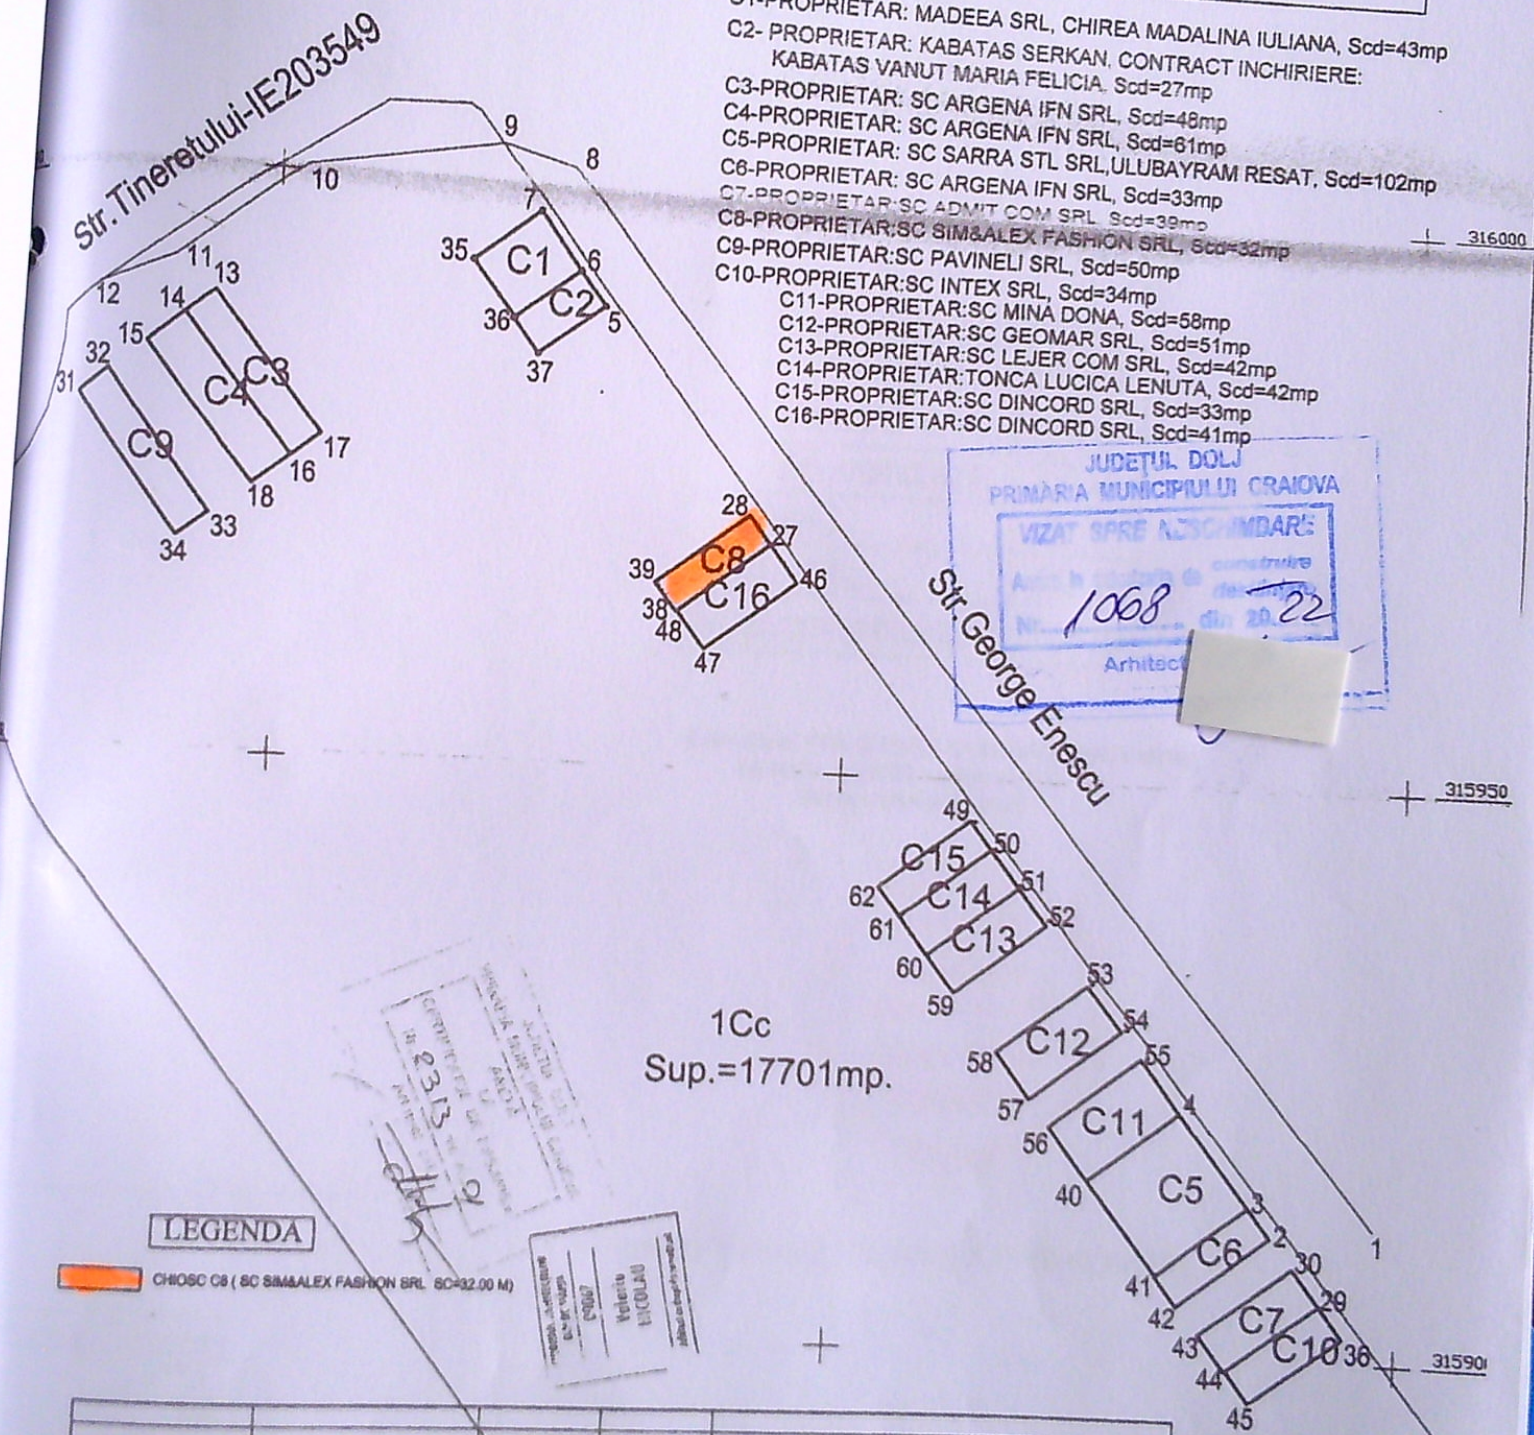

LEGENDA

CHOSC C8 (SC SIM&ALEX FASHION SRL SC=32.00 M)


VERIFICATOR/EXPERT	NUME	SEMNTURA	CERINTA	REFERAT / EXPERTIZA NR. / DATA
BIROU ARH. NIVA CIF 24231428				Beneficiar: Mitropolia Olteniei - Arhiepiscopia Craiovei pentru SC.Sim&Alex Fashion SRL prin Schiopu Alex.
SPECIFICATIE	NUME	SEMNTATURA	Scara 1:500	Titlu proiect: AMENAJARE FATADA
SEF PROIECT	Arh. dipl. Nicolau Valeriu			Jud. Dolj, Craiova str. George Enescu 79A
PROIECTAT	Arh. dipl. Nicolau Valeriu		Data 10/2021	Titlu planşa:
DESENAT	Arh. dipl. Nicolau Valeriu			PLAN SITUATIA PROPUSA

c16




VEDERE FATADA

c8

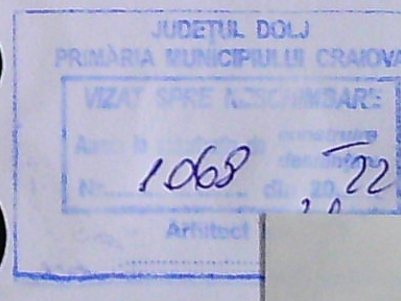

- 1 lambriu pentru exterior Siding Vox SVP-01 Vifront ,PVC,stejar natur
- 2 profil lambriu exterior WPC culoare ciocolat
- 3 vopsea de apa Wenghe
- 4 vopsea de apa bej

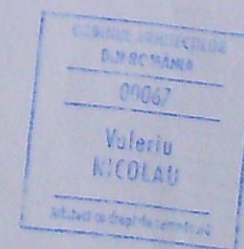

VERIFICATOR/ EXPERT	NUME	SEMNATURA	CERINTA	REFERAT / EXPERTIZA NR. / DATA	
BIROU ARH. NIVA			CIF 24231428	Beneficiari: Mitropolia Otteniei -Arhiepiscopia Craiovei pentru SC.Sim & Alex fashion srl prin Schiopu Alex	Pr. nr 461B/21
SPECIFICATIE	NUME	SEMNATURA	Scara 1:20	Titlu proiect: AMENAJARE FATADA	Faza DTAC
SEF PROIECT	Arh. dipl. Nicolau Valeriu		Data 5/2022	Jud. Dolj, Craiova, str. George Enescu 79A	
PROIECTAT	Arh. dipl. Nicolau Valeriu			Titlu planșă:	Pl. nr
DESENAT	Arh. dipl. Nicolau Valeriu			VEDERE FATADA C8	