


PLAN DE AMPLASAMENT SI DELIMITARE A IMOBILULUI
 REZULTAT DUPA ALIPIRE
 INTRAVILAN
 Scara 1:500

ANEXA NR. 1.35 la regulament

Nr. cadastral 726449	Suprafata masurata a imobilului (mp) 448.00	Adresa imobilului: Aleea 1 Genistilor nr. 24-24A (fost T 27/1, parcelele 3-4 corp de proprietate 5/4/1)
-------------------------	--	---

Nr. Carte Funciara: _____ Unitatea Administrativ Teritoriala (UAT) CRAIOVA

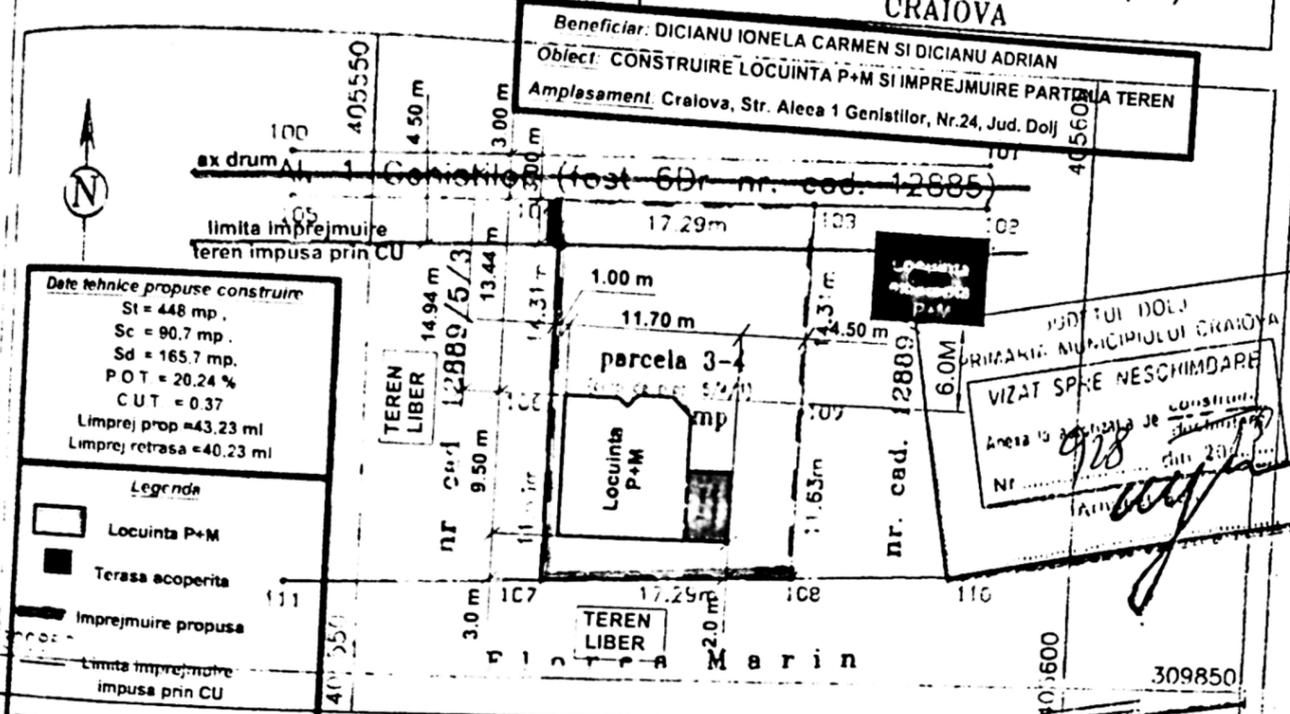

Date tehnice propuse construire

St = 448 mp
 Sc = 90.7 mp
 Sd = 165.7 mp
 POT = 20.24 %
 CUT = 0.37
 Limprej prop = 43.23 ml
 Limprej retrasa = 40.23 ml

Legenda

Locuinta P+M
 Terasa acoperita
 Imprejmuire propusa
 Limita imprejmuire impusa prin CU
 Retragere imprejmuire

A. Date referitoare la teren

Categorie de teren	Suprafata (mp)	Valoare de impozitare
3-4 Arcbil	448.00	-
cto	448.00	-

B. Date referitoare la constructii

Cod	Destinatie	Sup. construita (mp)	Valoare de impozitare


Teren fara constructii

Suprafata totala masurata a imobilului = 448.00 mp
 Suprafata din acte = 448.00 mp

Executanti: Tudor Gheorghita

Municipalitatea Municipiului Craiova
 VIZAT SPRE NESCHEIMDARE
 Nr. 242 din 20.04.2010
 Mentiiuni Arhitectul
 CUI 251135
 Studio de Arhitectură
 CENDEA S.R.L.
 Inspector

16130/209
 Studio
 SPECIFIC
 EF PROIE
 RGIECTA
 ESENAT

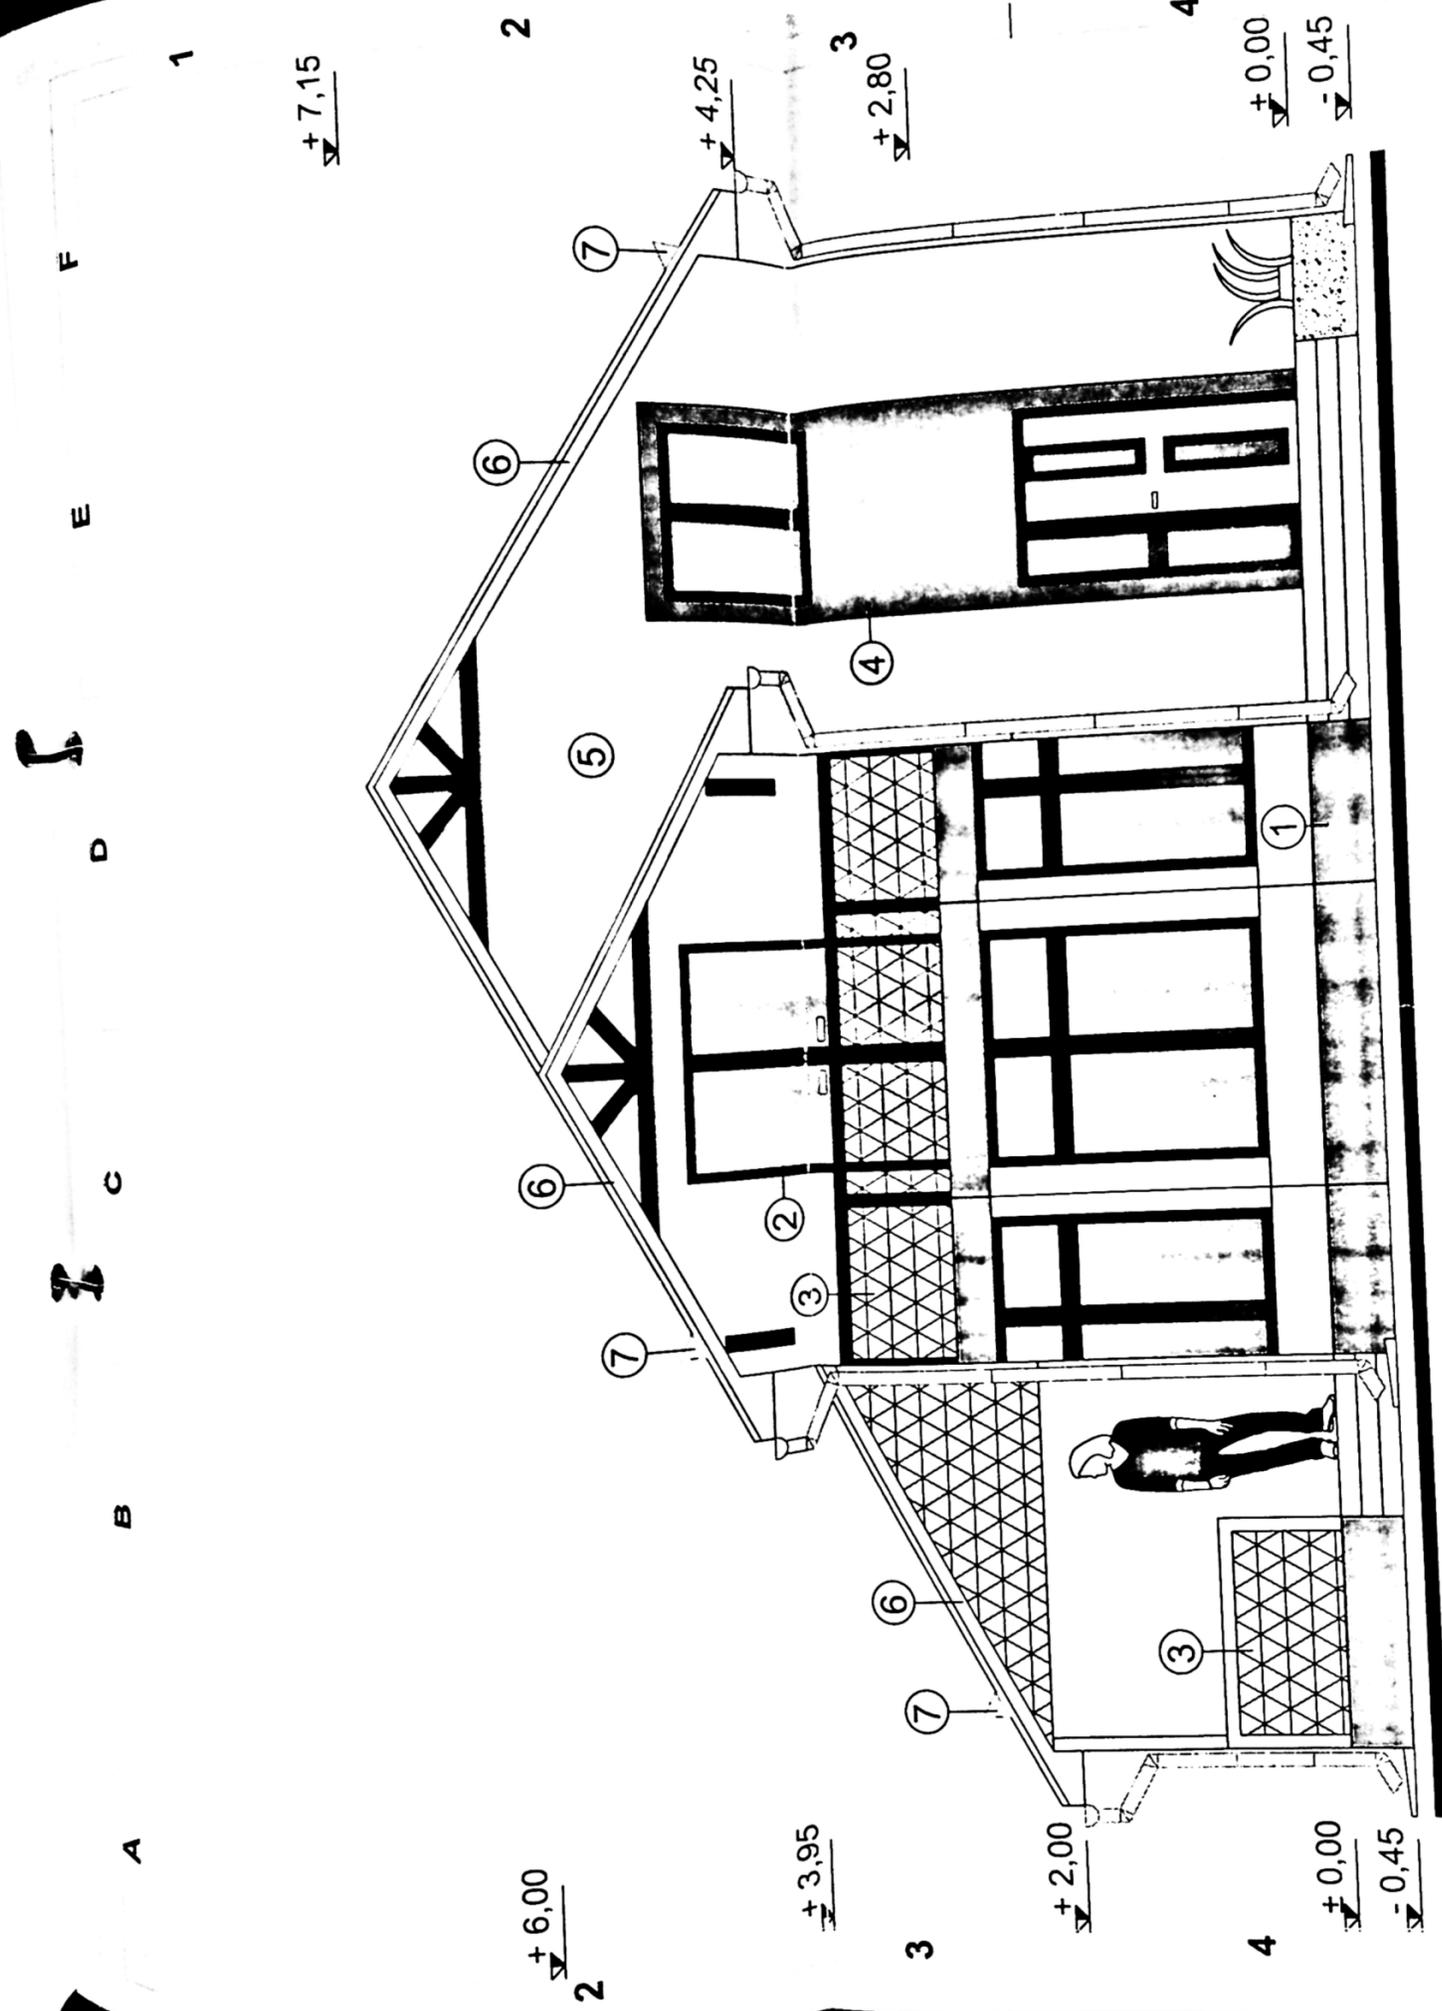


FATDA PRINCIPALA - SC. 1: 50 -

- 1 - SOCLU - TENCUIALA DECORATIVA GRI PE TERMOSISTEM;
- 2 - TIMPLARIE DIN PVC MAHON CU GEAM TERMOPAN;
- 3 - PARAPET DIN LEMN;
- 4 - PANOU DECORATIV GRI, IMITATIE PIATRA;
- 5 - TENCUIALA DECORATIVA DE CULOAREA ALB;
- 6 - INVELITOARE DIN TIGLA METALICA DE CULOARE MARO;
- 7 - OPRITOARE DE ZAPADA

JUDEȚUL BULJ
 PRIMĂRIA MUNICIPIULUI CRAIOVA
VIZAT SPRE NESCHIMBARE
 Anesa la autorizația de construire
 Nr. 242 din 20.04.
 Arhitect șef.

SEMNAȚURA	EXPERTIZA NR./ DATA
	Beneficiar: DICIANU

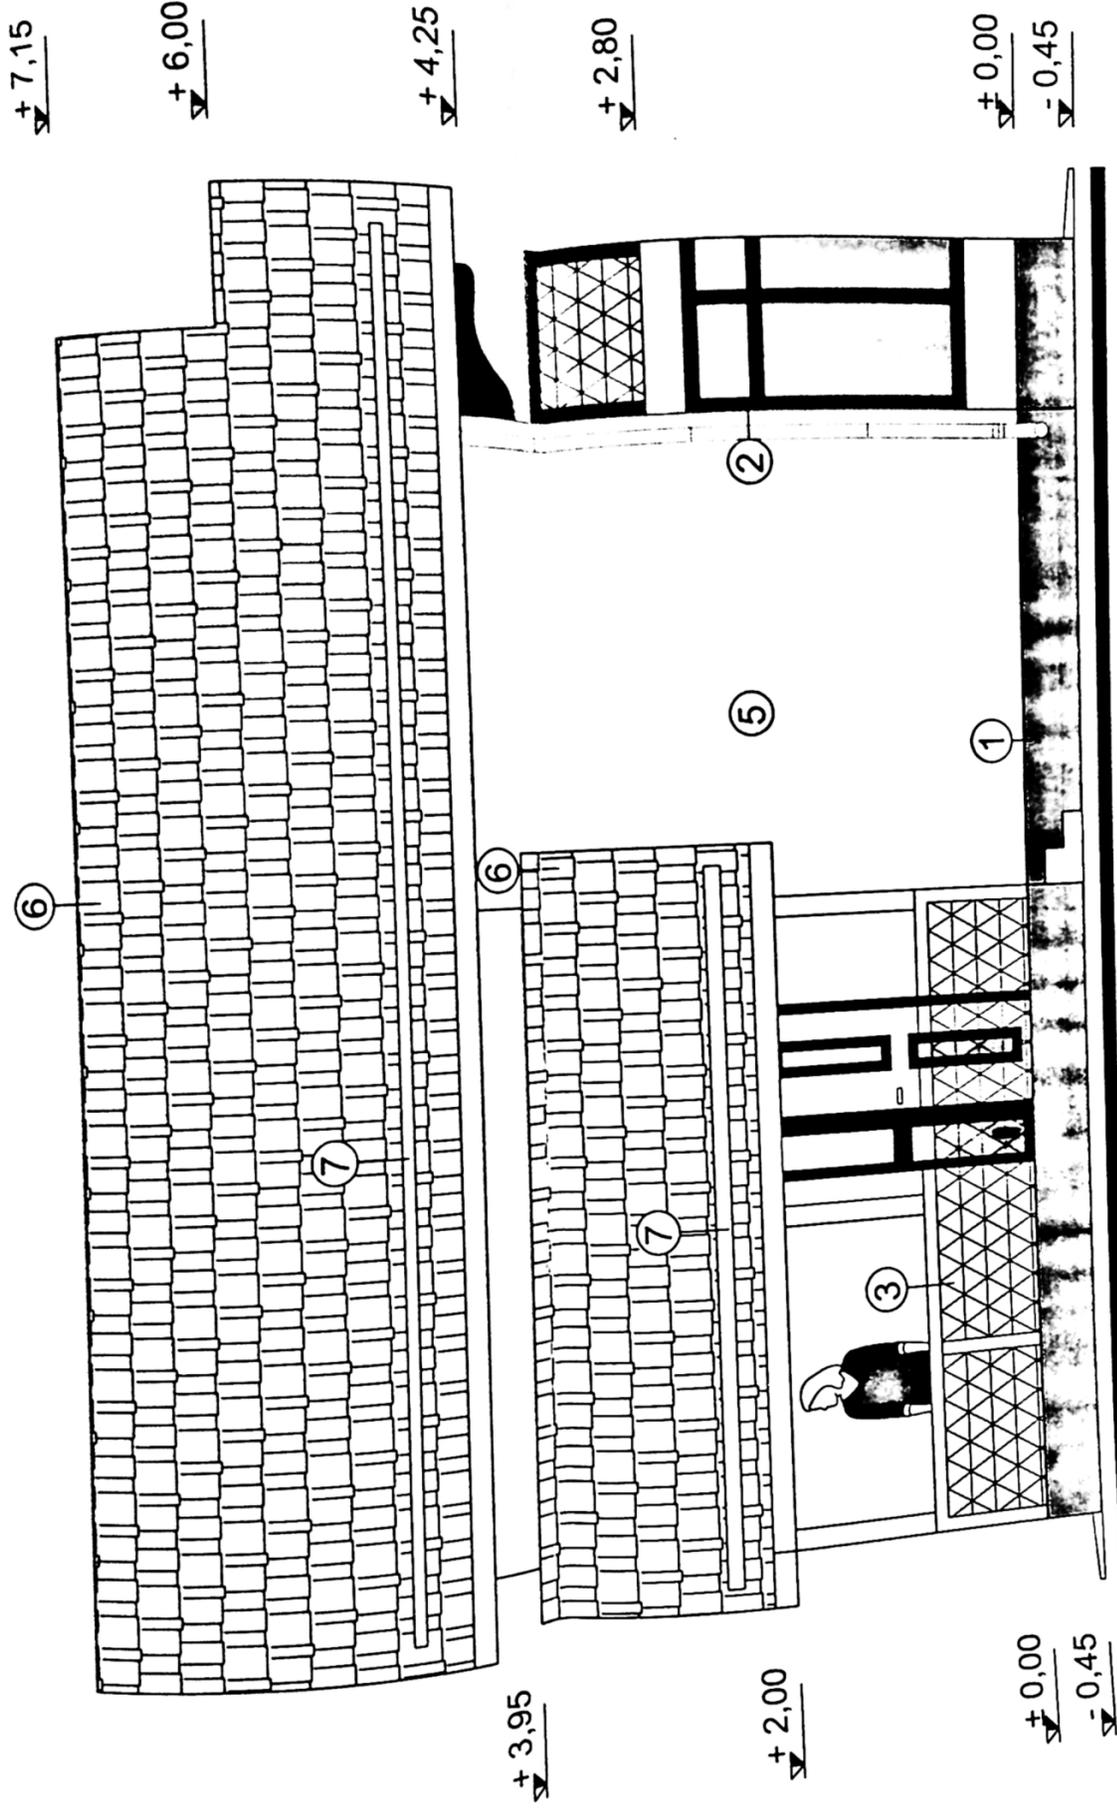

FATDA LATERALA STANGA - SC. 1: 50 -


- 1 - SOCLU - TENCUIALA DECORATIVA GRI PE TERMOSISTEM;
- 2 - TIMPLARIE DIN PVC MAHON CU GEAM TERMOPAN;
- 3 - PARAPET DIN LEMN;
- 4 - PANOU DECORATIV GRI, IMITATIE PIATRA;
- 5 - TENCUIALA DECORATIVA DE CULOAREA ALB;
- 6 - INVELITOARE DIN TIGLA METALICA DE CULOARE MARO;
- 7 - OPRITOARE DE ZAPADA

JUDEȚUL CRAIOVA
 PRIMĂRIA MUNICIPIULUI CRAIOVA
 VIZAT SPRE NESCINDĂRE
 Anexa la autorizația de construire
 Nr. 242 din 20.09.
 Arhitect șef.



JUDEȚUL CRAIOVA
 PRIMĂRIA MUNICIPIULUI CRAIOVA
 VIZAT SPRE VES
 Anexa la

REFERAT/ EXPERTIZA NR./ DATA	SEMNATURA	CERINTA	REFERAT/ EXPERTIZA NR./ DATA
OAR 00030		Beneficiar: DICIANU IONELA CARMEN	

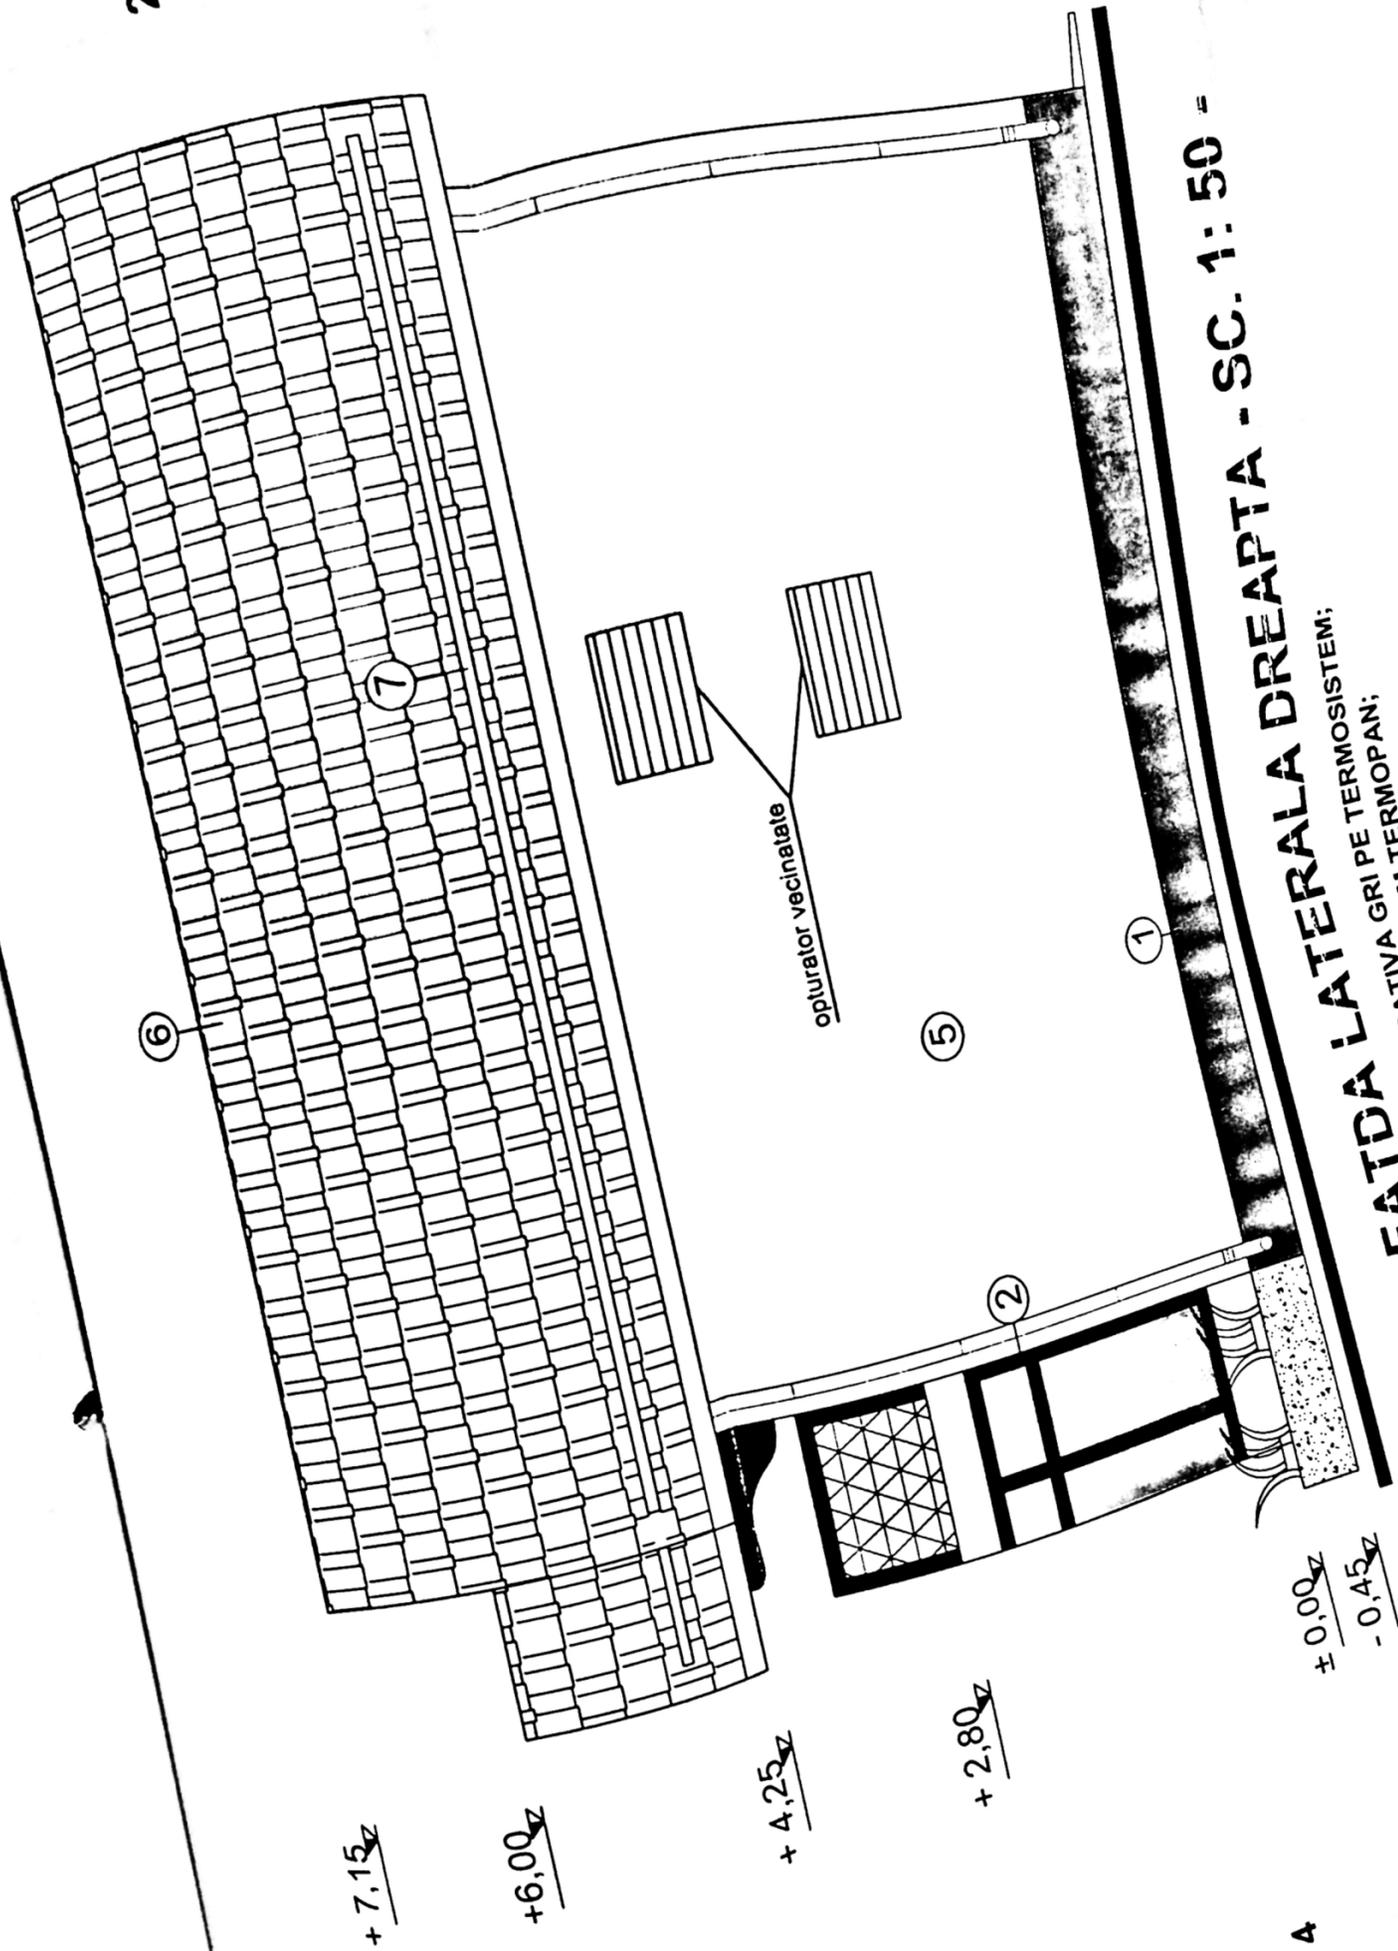

FATDA LATERALA DREAPTA - SC. 1: 50 -

FATDA LATERALA DREAPTA - SC. 1: 50 -

- 1 - SOCLU - TENCUIALA DECORATIVA GRI PE TERMOSISTEM;
- 2 - TIMPLARIE DIN PVC MAHON CU GEAM TERMOPAN;
- 3 - PARAPET DECORATIV GRI, IMITATIE PIATRA;
- 4 - PANOUL DECORATIV GRI, IMITATIE PIATRA;
- 5 - TENCUIALA DECORATIVA DE CULOAREA ALB;
- 6 - INVELITOARE DE ZAPADA
- 7 - OPRITOARE DE ZAPADA