


PLAN DE AMPLASAMENT SI DELIMITARE LOTUL 3 DE PROPRIETATE scara 1:500

Nr. cadastral		Suprafata masurata(mp)	Adresa imobilului intravilan
Cartea funciara	254598	400mp	Mun. Craiova(fosta Com. Simnicu de Sus, Set Simnicu de Sus), Str. Gradinari, Nr.86F, fost Tarlaua 125, Parcela 22/1-lot 1, 23/1, Jud. Dolj
UAT CRAIOVA			

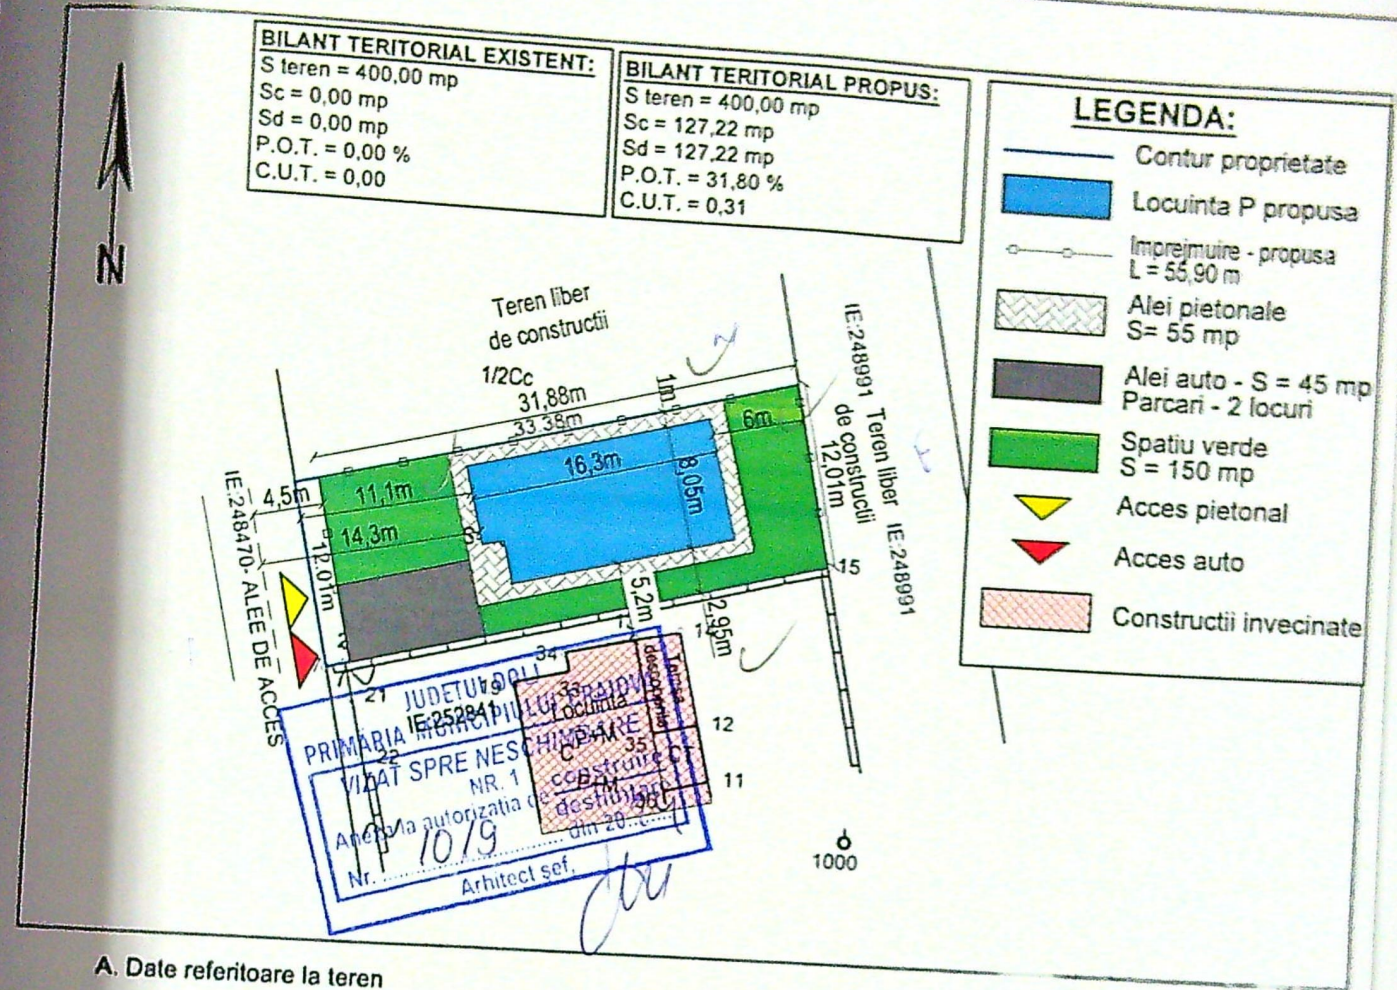

A. Date referitoare la teren

Nr. parcela	Categoria de folosinta	Suprafata masurata (mp)	Mentiuni
1/3	Cc	400	Teren partial imprejmuit - gard din beton si limita conventionala.
Total		400	


B. Date referitoare la constructii

Cod constr.	Destinatia	Suprafata construita la sol (mp)	Mentiuni
-	-	-	Suprafata constr. desfasurata=

Proiect nr.:
64/2024
Faza:
D.T.A.C.
Planşa nr.:
A01

83

Limita proprietate

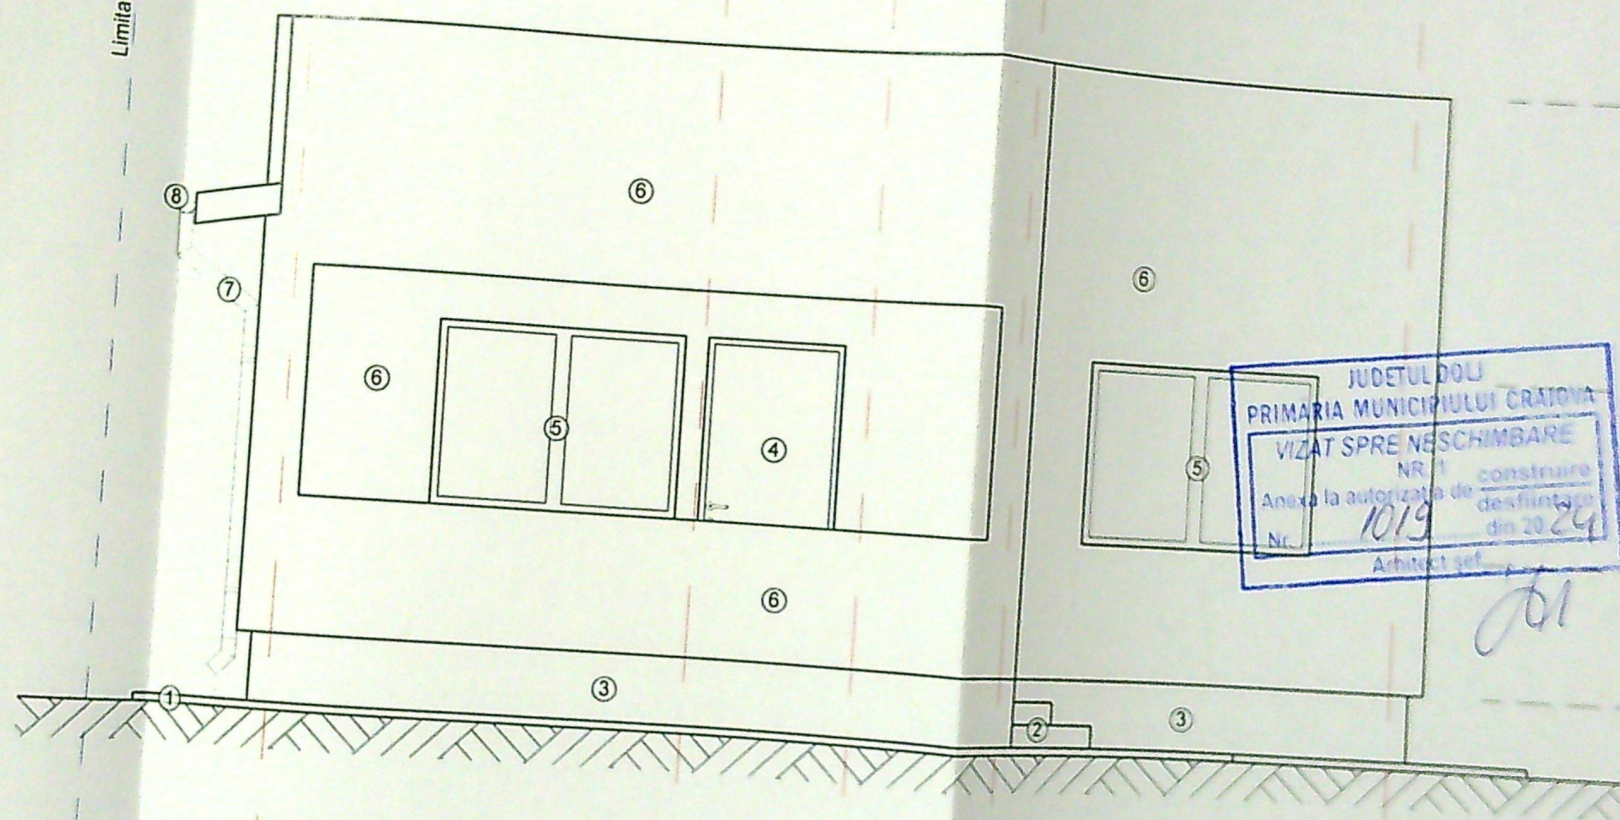



JUDETUL DOLU
PRIMARIA MUNICIPIULUI CRAIOVA
VIZAT SPRE NESCHIMBARE
NR. 1 construire
Anexa la autorizatia de
Nr. 1019 desfiintare
din 2024
Arhitect sef



- Legenda:**
- 1 Trotuar perimetral
 - 2 Scari acces
 - 3 Soclu - culoare maro
 - 4 Usa PVC - culoare maro
 - 5 Fereastră PVC - culoare maro
 - 6 Tencuiala decorativa - culoare nisip
 - 7 Burlan tabla - culoare maro
 - 8 Jgheab tabla - culoare maro
 - 9 Invelitoare tabla tip tigla - culoare maro
 - 10 Parazapada - culoare maro


Casa de importanta - IV
Categorie D - importanta redusa

Proiect nr.
64/2024
Faza
DTAC
Plan nr.
A06
AS 1267.1/2017

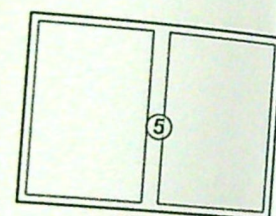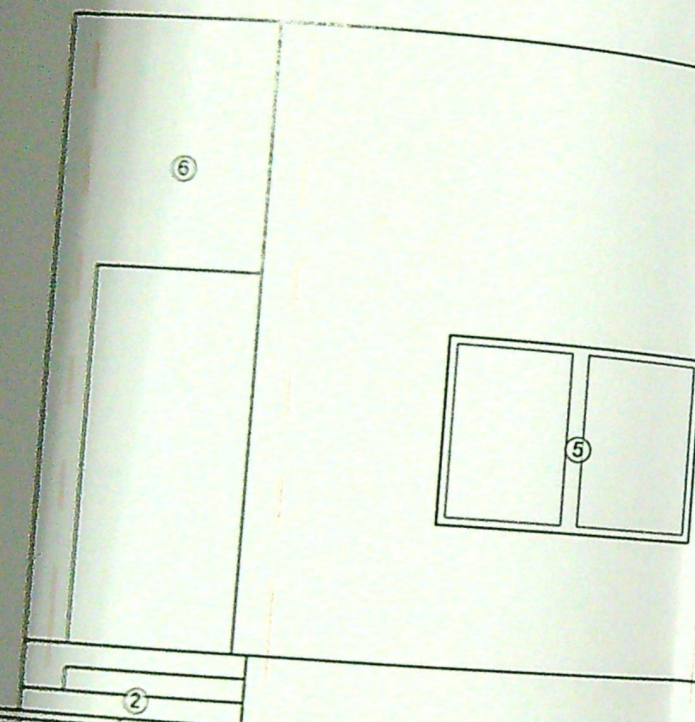


3

6

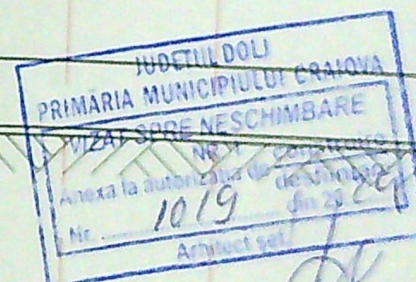

8

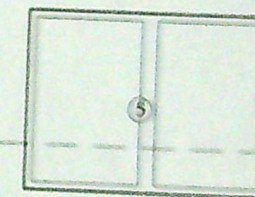

9

- Legenda:**
- 1 Trotuar perimetral
 - 2 Scari acces
 - 3 Soclu - culoare maro
 - 4 Usa PVC - culoare maro
 - 5 Fereastră PVC - culoare maro
 - 6 Tencuială decorativă - culoare nisipiu
 - 7 Burlan tablă - culoare maro
 - 8 Jgheab tablă - culoare maro
 - 9 Înveliș tablă tip tigla - culoare maro
 - 10 Parazapada - culoare maro

Clasă de importanță - IV
Categorie D - importanță redusă


VERIFI
EXI
Proiect
generat

Sr. P
Tel. 07
Email
Proie
spec

Spe
Sef
Pro
Det

7

29/10/2019

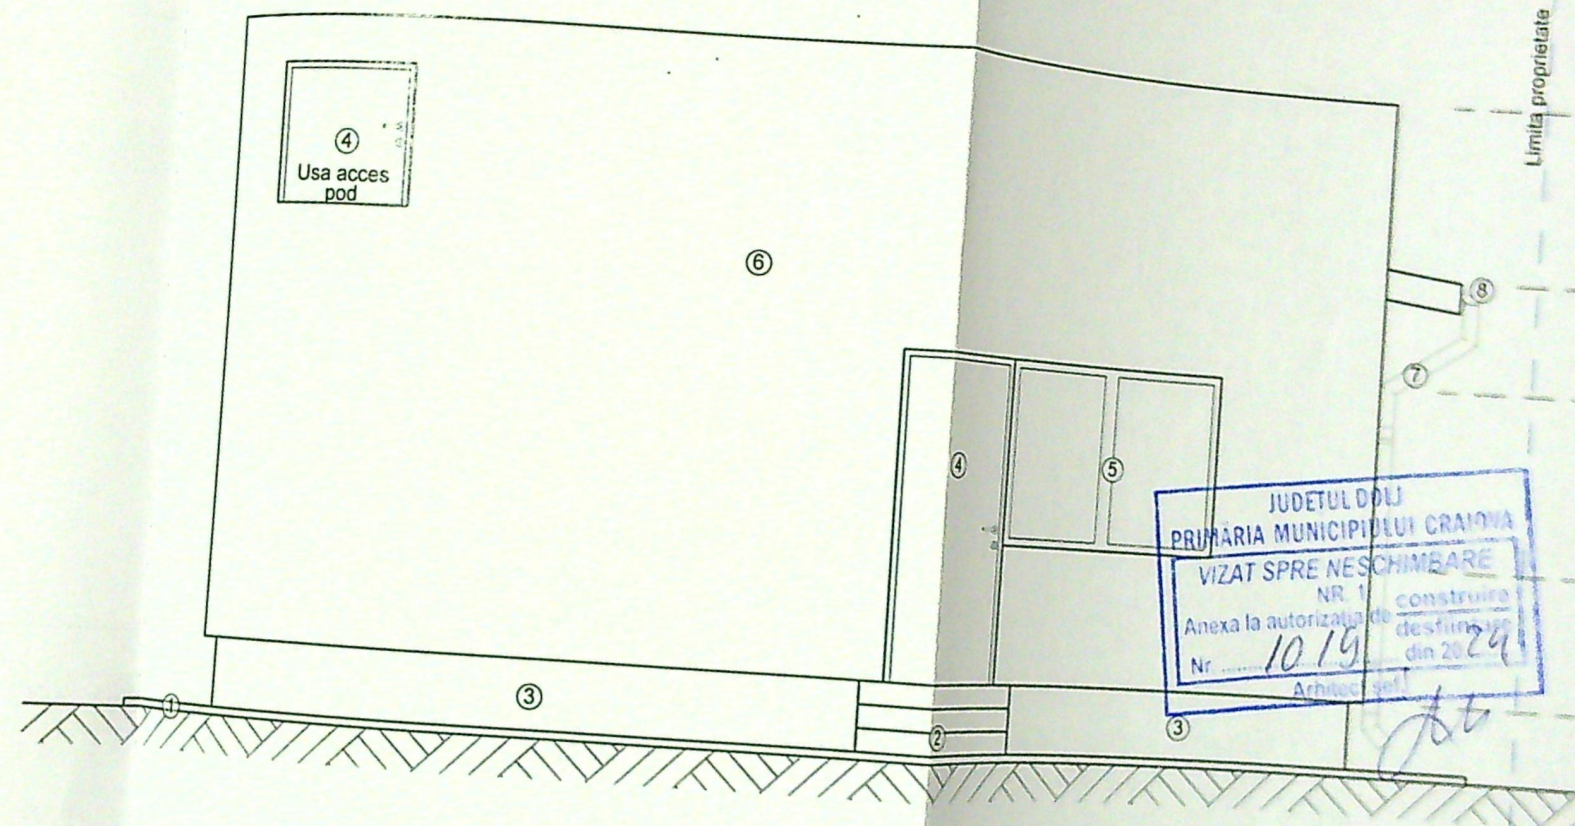

JUDETUL DOLOJ
 PRIMĂRIA MUNICIPIULUI CRAIOVA
 VIZAT SPRE NESCHIMBARE
 NR. 1
 Anexa la autorizația de construire
 Nr. 1019 din 2024
 Arhitect


- Legenda:**
- ① Trotuar perimetral
 - ② Scari acces
 - ③ Soclu - culoare maro
 - ④ Usa PVC - culoare maro
 - ⑤ Fereastră PVC - culoare maro
 - ⑥ Tencuială decorativă - culoare nisipiu
 - ⑦ Burlan tablă - culoare maro
 - ⑧ Jgheab tablă - culoare maro
 - ⑨ Învelitoare tablă tip țigla - culoare maro
 - ⑩ Parazapada - culoare maro

VERIFICATOR
 EXPERT
 Proiectant
 general

Str. Focșani
 Tel. 0768-48
 Email: adbu
 Proiectant
 specializat

Specific
 Ser. proiect
 Proiectant
 Desenat

Clasa de importanță - IV
 Categorie D - importanță redusă

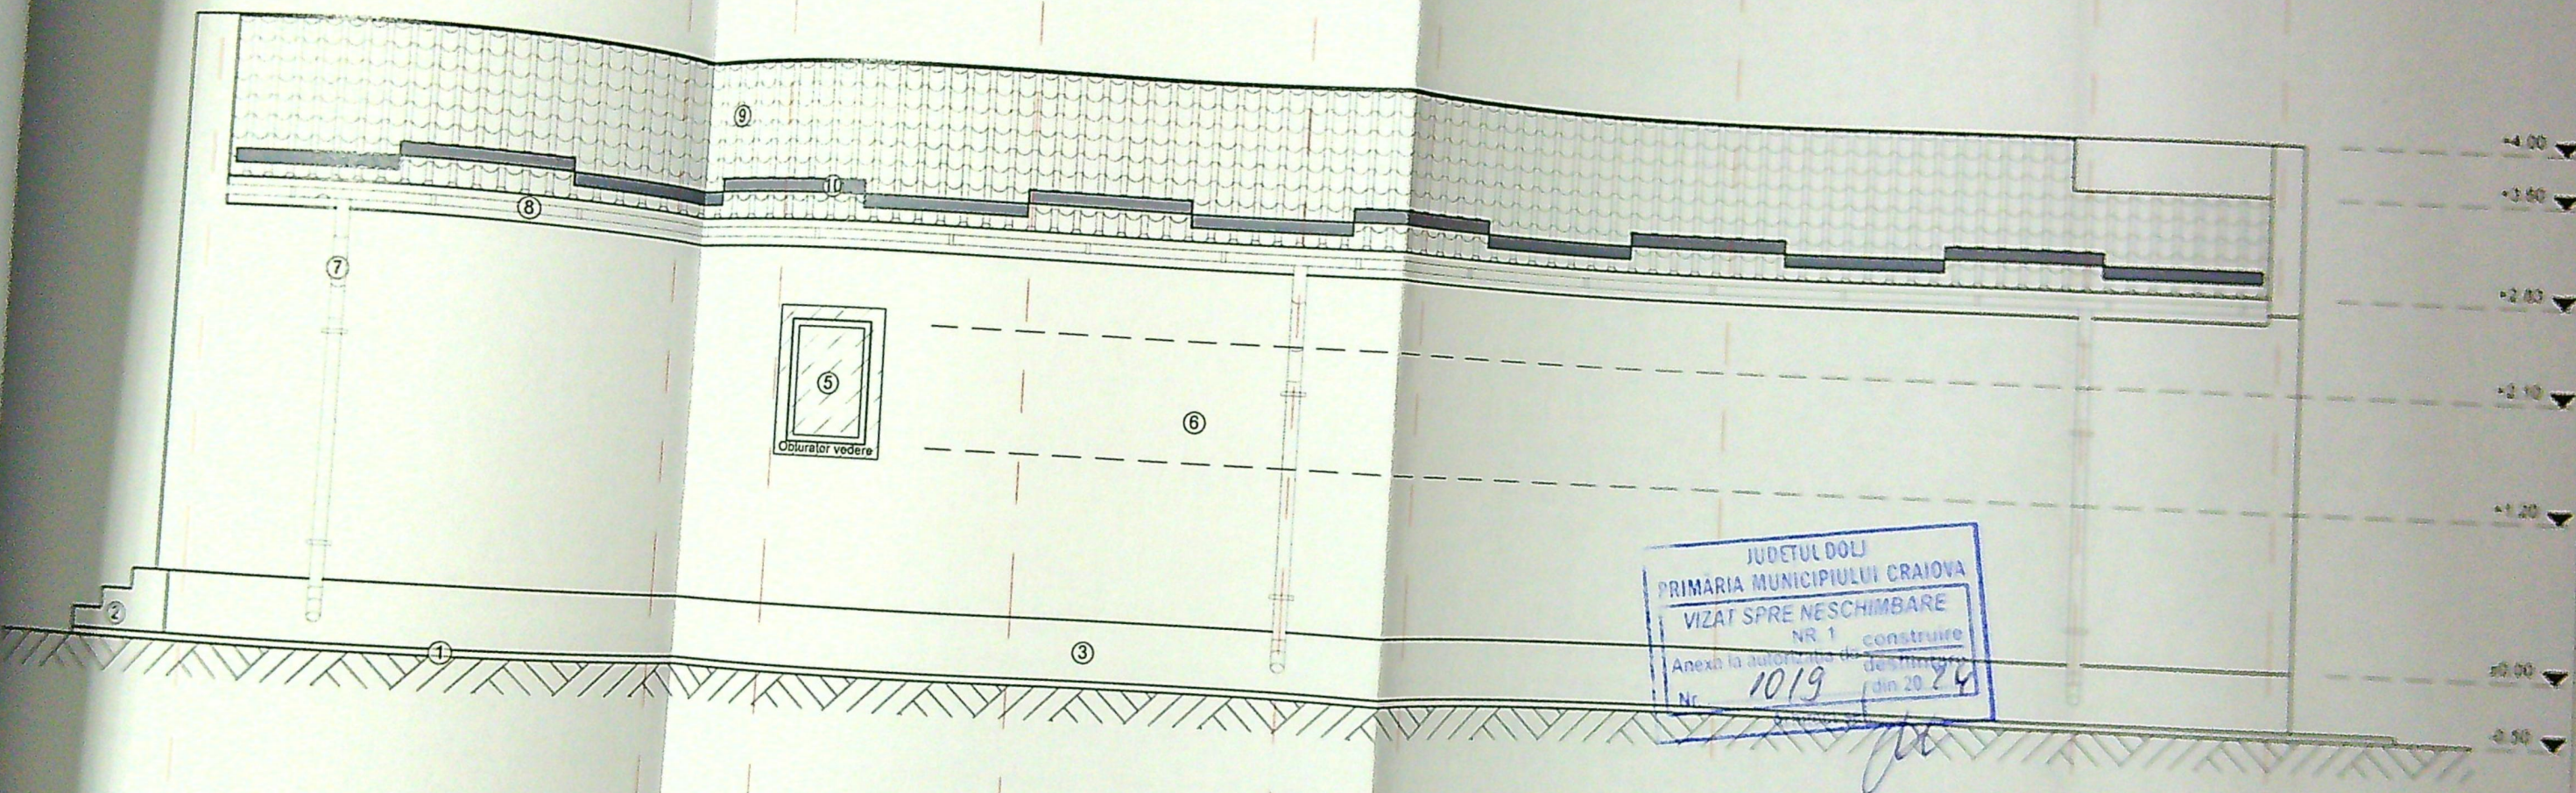

JUDEȚUL DOLJ
 PRIMĂRIA MUNICIPIULUI CRAIOVA
 VIZAT SPRE NESCHIMBARE
 NR 1 construire
 Anexa la autorizația de construire
 Nr. 1019 din 2024



Clasa de importanță - IV
 Categorie D - importanță redusă

- Legenda:**
- ① Trotuar perimetral
 - ② Scări acces
 - ③ Soclu - culoare maro
 - ④ Usa PVC - culoare maro
 - ⑤ Fereastră PVC - culoare maro
 - ⑥ Tencuială decorativă - culoare nisipiu
 - ⑦ Burlan tablă - culoare maro
 - ⑧ Jgheab tablă - culoare maro
 - ⑨ Înveliș tablă tip țigla - culoare maro
 - ⑩ Parazapada - culoare maro

34/2024

OTAC

A09