


LEGENDA:

- TEREN STUDIAT - S = 361.00 mp
- LOCUINTA UNIFAMILIALA S+P+2
- CONTUR SUBSOL
- PROIECTIE ETAJE SUPERIOARE
- S_{CONSTRUITA SUBSOL} = 145.45 mp
- S_{TOTALA PARTER} = 151.05 mp din care:
 - S_{CONSTRUITA PARTER CALCUL P.O.T./C.U.T.} = 126.20 mp
 - S_{CONSTRUITA PLATFORME ACCES} = 24.85 mp
- S_{TOTALA ETAJE 1-2} = 175.80 mp din care:
 - S_{CONSTRUITA ETAJE 1-2 CALCUL P.O.T./C.U.T.} = 125.85 mp
 - S_{CONSTRUITA BALCOANE INCHISE/DESCHISE} = 49.95 mp
- S_{CONSTRUITA DESFASURATA TOTALA} = 648.10 mp din care:
 - S_{CONSTRUITA SUBSOL} = 145.45 mp
 - S_{CONSTRUITA CALCUL P.O.T.} = 126.20 mp
 - S_{DESFASURATA CALCUL C.U.T.} = 377.90 mp
 - S_{CONSTRUITA PLATFORME ACCES/BALCOANE} = 124.75 mp
- P.O.T. = 34.96%
- C.U.T. = 1,05
- CIRCULATII PIETONALE - S = 125.45 mp
- CIRCULATII AUTO - S = 24.50 mp
- SPATII VERZI - S = 79.90 mp
- 3 LOCURI DE PARCARE AMENJATE LA SUBSOL
- IMPREJMUIRE PROPUSA - S = 38.00 ml

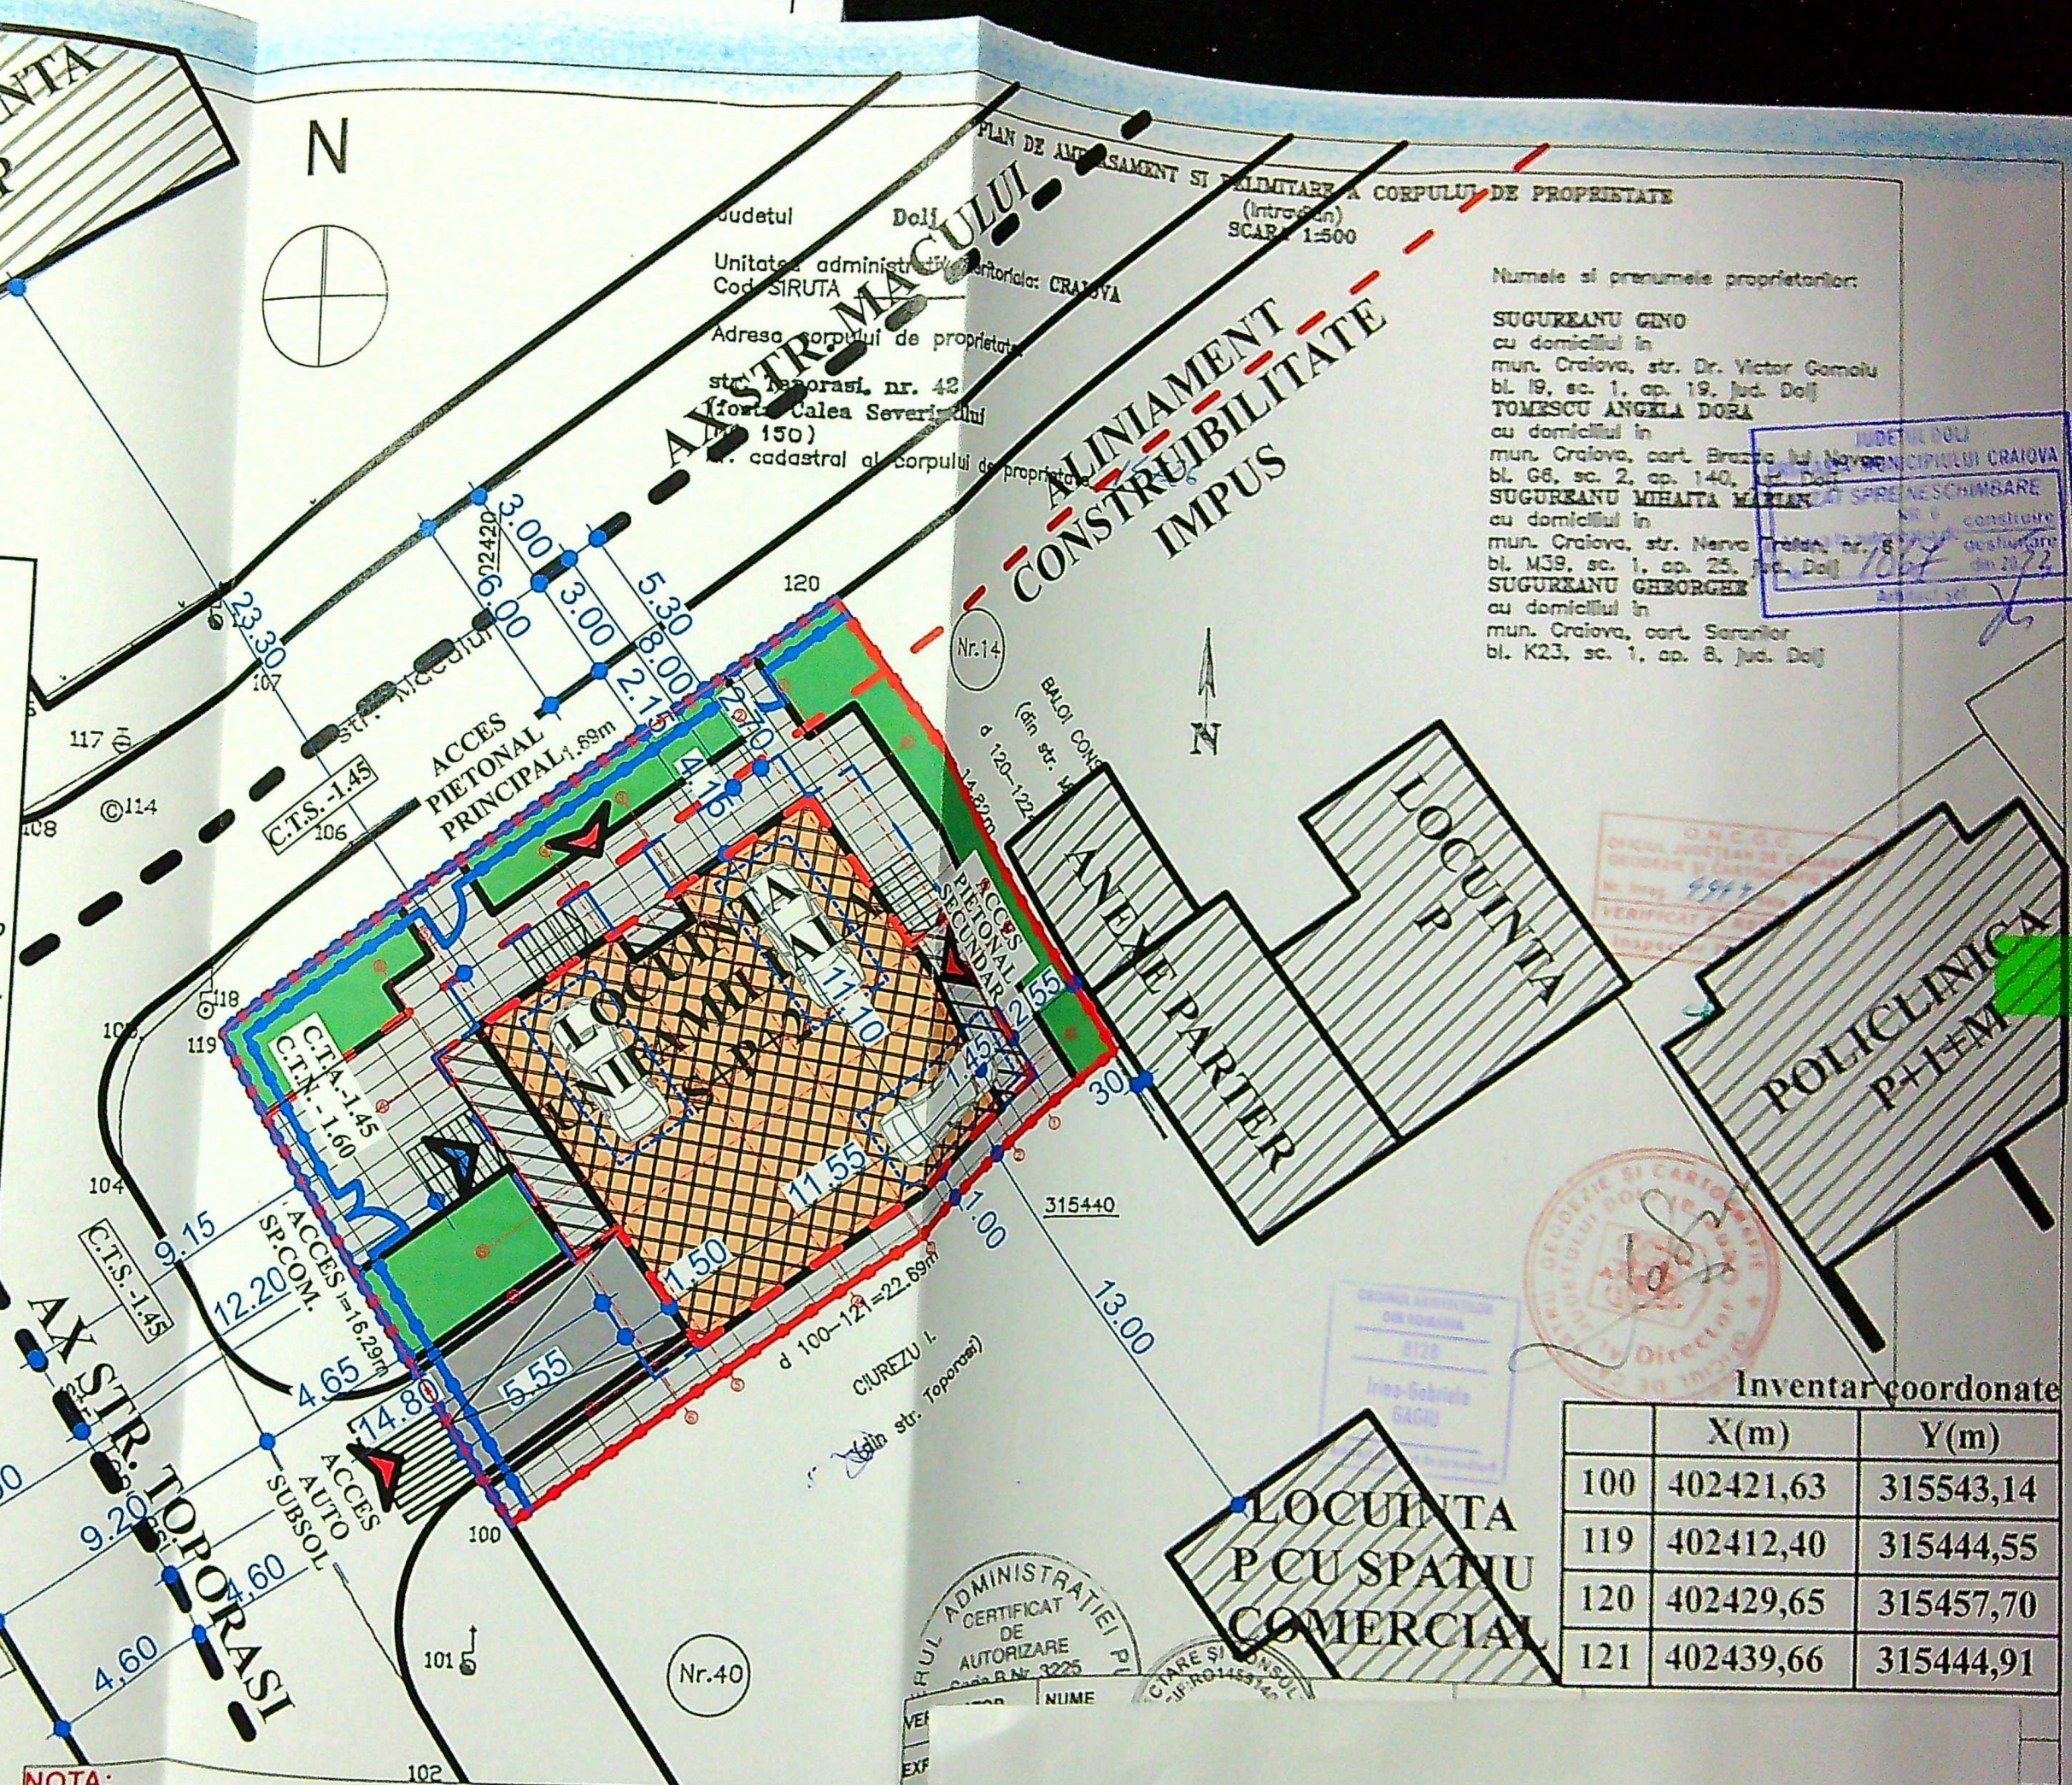

judetul Dolj
Unitatea administrativa teritoriala: CRAIOVA
Cod SIRUTA
Adresa corpului de proprietate
str. Toporasi, nr. 42
(fosta Calea Severinului
nr. 150)
nr. cadastral al corpului de proprietate

PLAN DE AMPLASAMENT SI PERMITEREA A CORPULUI DE PROPRIETATE
(Introducere)
SCALA 1:500

Numele si prenumele proprietarilor:

SUGUREANU GINO
cu domiciliul in
mun. Craiova, str. Dr. Victor Gheorghiu
bl. 19, sc. 1, ap. 19, Jud. Dolj

TOMESCU ANGELA DORA
cu domiciliul in
mun. Craiova, cart. Branta, bl. Navodnicul Craiova
bl. 66, sc. 2, ap. 140, Jud. Dolj

SUGUREANU MIHAELA MARIA
cu domiciliul in
mun. Craiova, str. Nerva, nr. 8
bl. M39, sc. 1, ap. 25, Jud. Dolj

SUGUREANU GHEORGHE
cu domiciliul in
mun. Craiova, cart. Saranilor
bl. K23, sc. 1, ap. 8, Jud. Dolj

POLICLINICA
P+1+M

Inventar coordonate

	X(m)	Y(m)
100	402421,63	315543,14
119	402412,40	315444,55
120	402429,65	315457,70
121	402439,66	315444,91

NOTA:
INTRUCAT NU SE POATE OBTINE ACORDUL VECINILOR
PENTRU SPATIUL COMERCIAL DE LA PARTER, INTREGUL
IMOBIL PROPUIS VA RAMANE LOCUINTA UNIFAMILIALA

CATEGORIA DE IMPORTANTA 'C'




ADMINISTRATIEI P
CERTIFICAT
DE
AUTORIZARE
Cadastru Nr. 3225





CIARE SI CONSOL
11-10-145342

IMOBIL LOCUINTE
COLECTIVE P+2

Alee blocuri

TNR:
023
AC

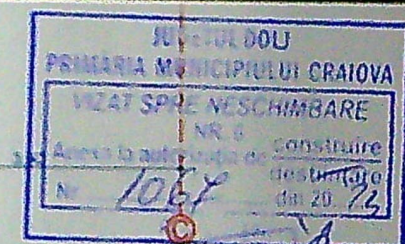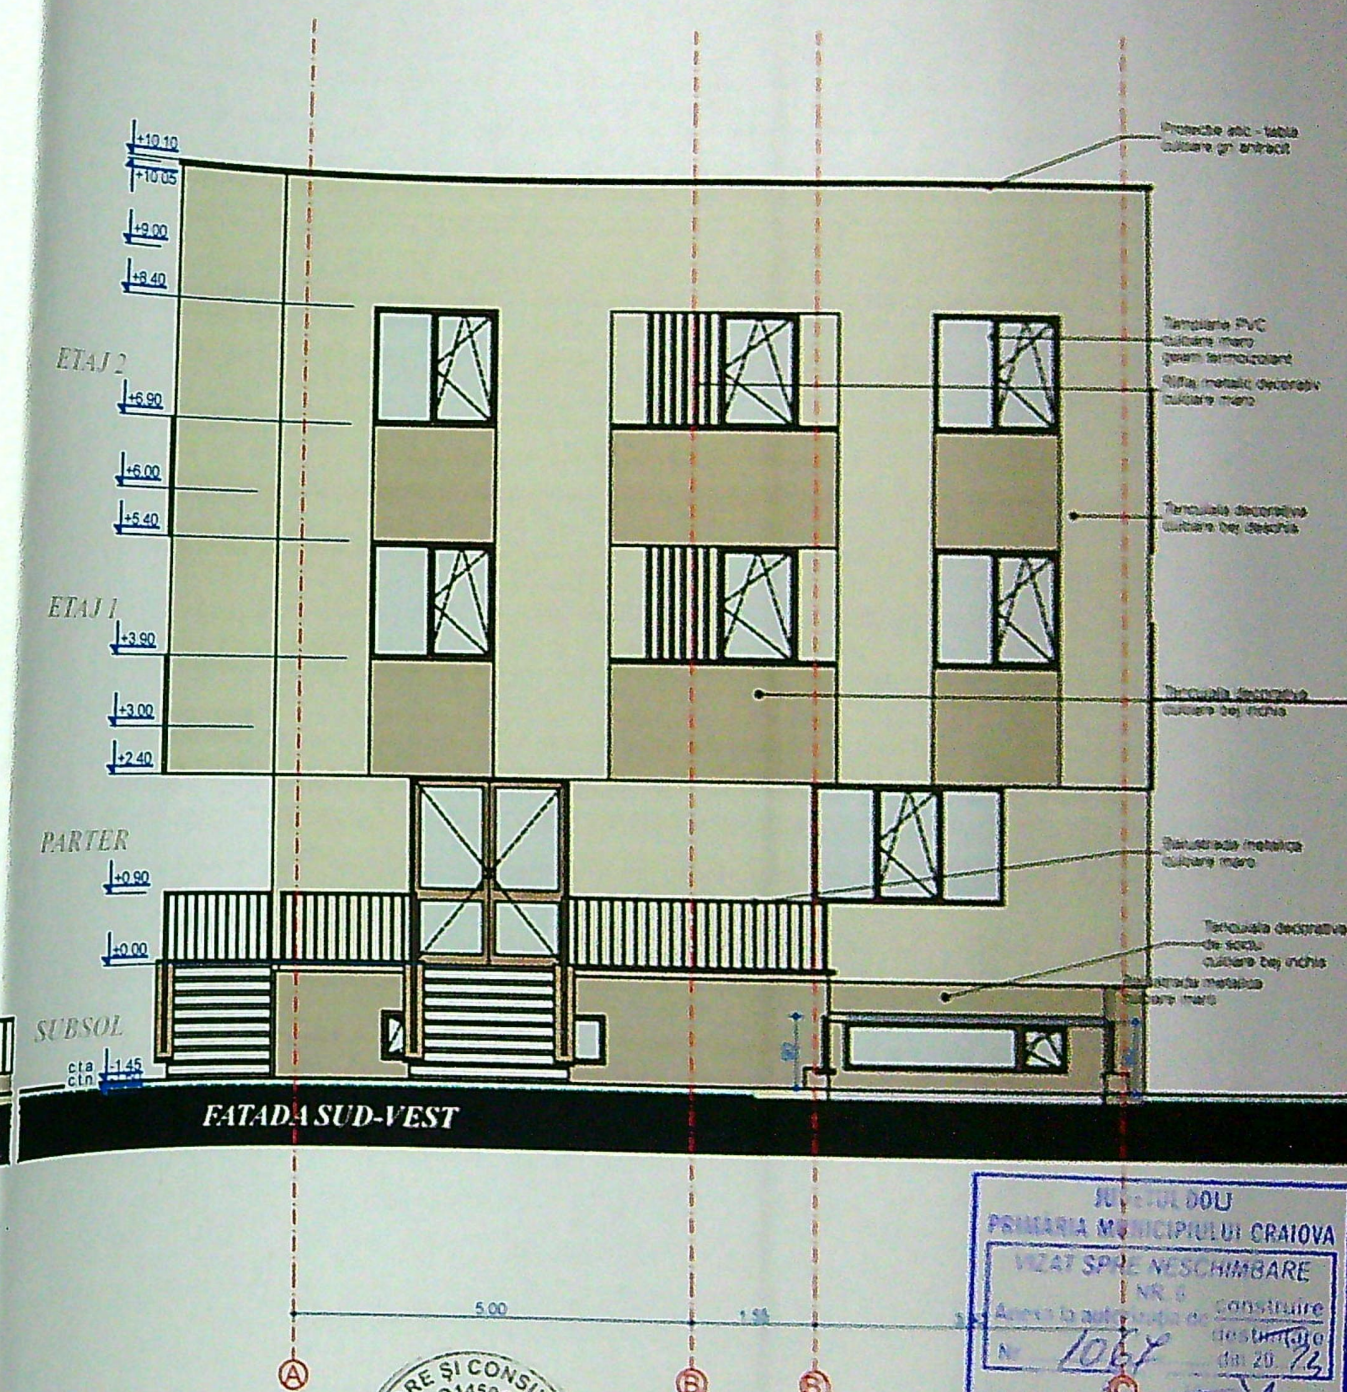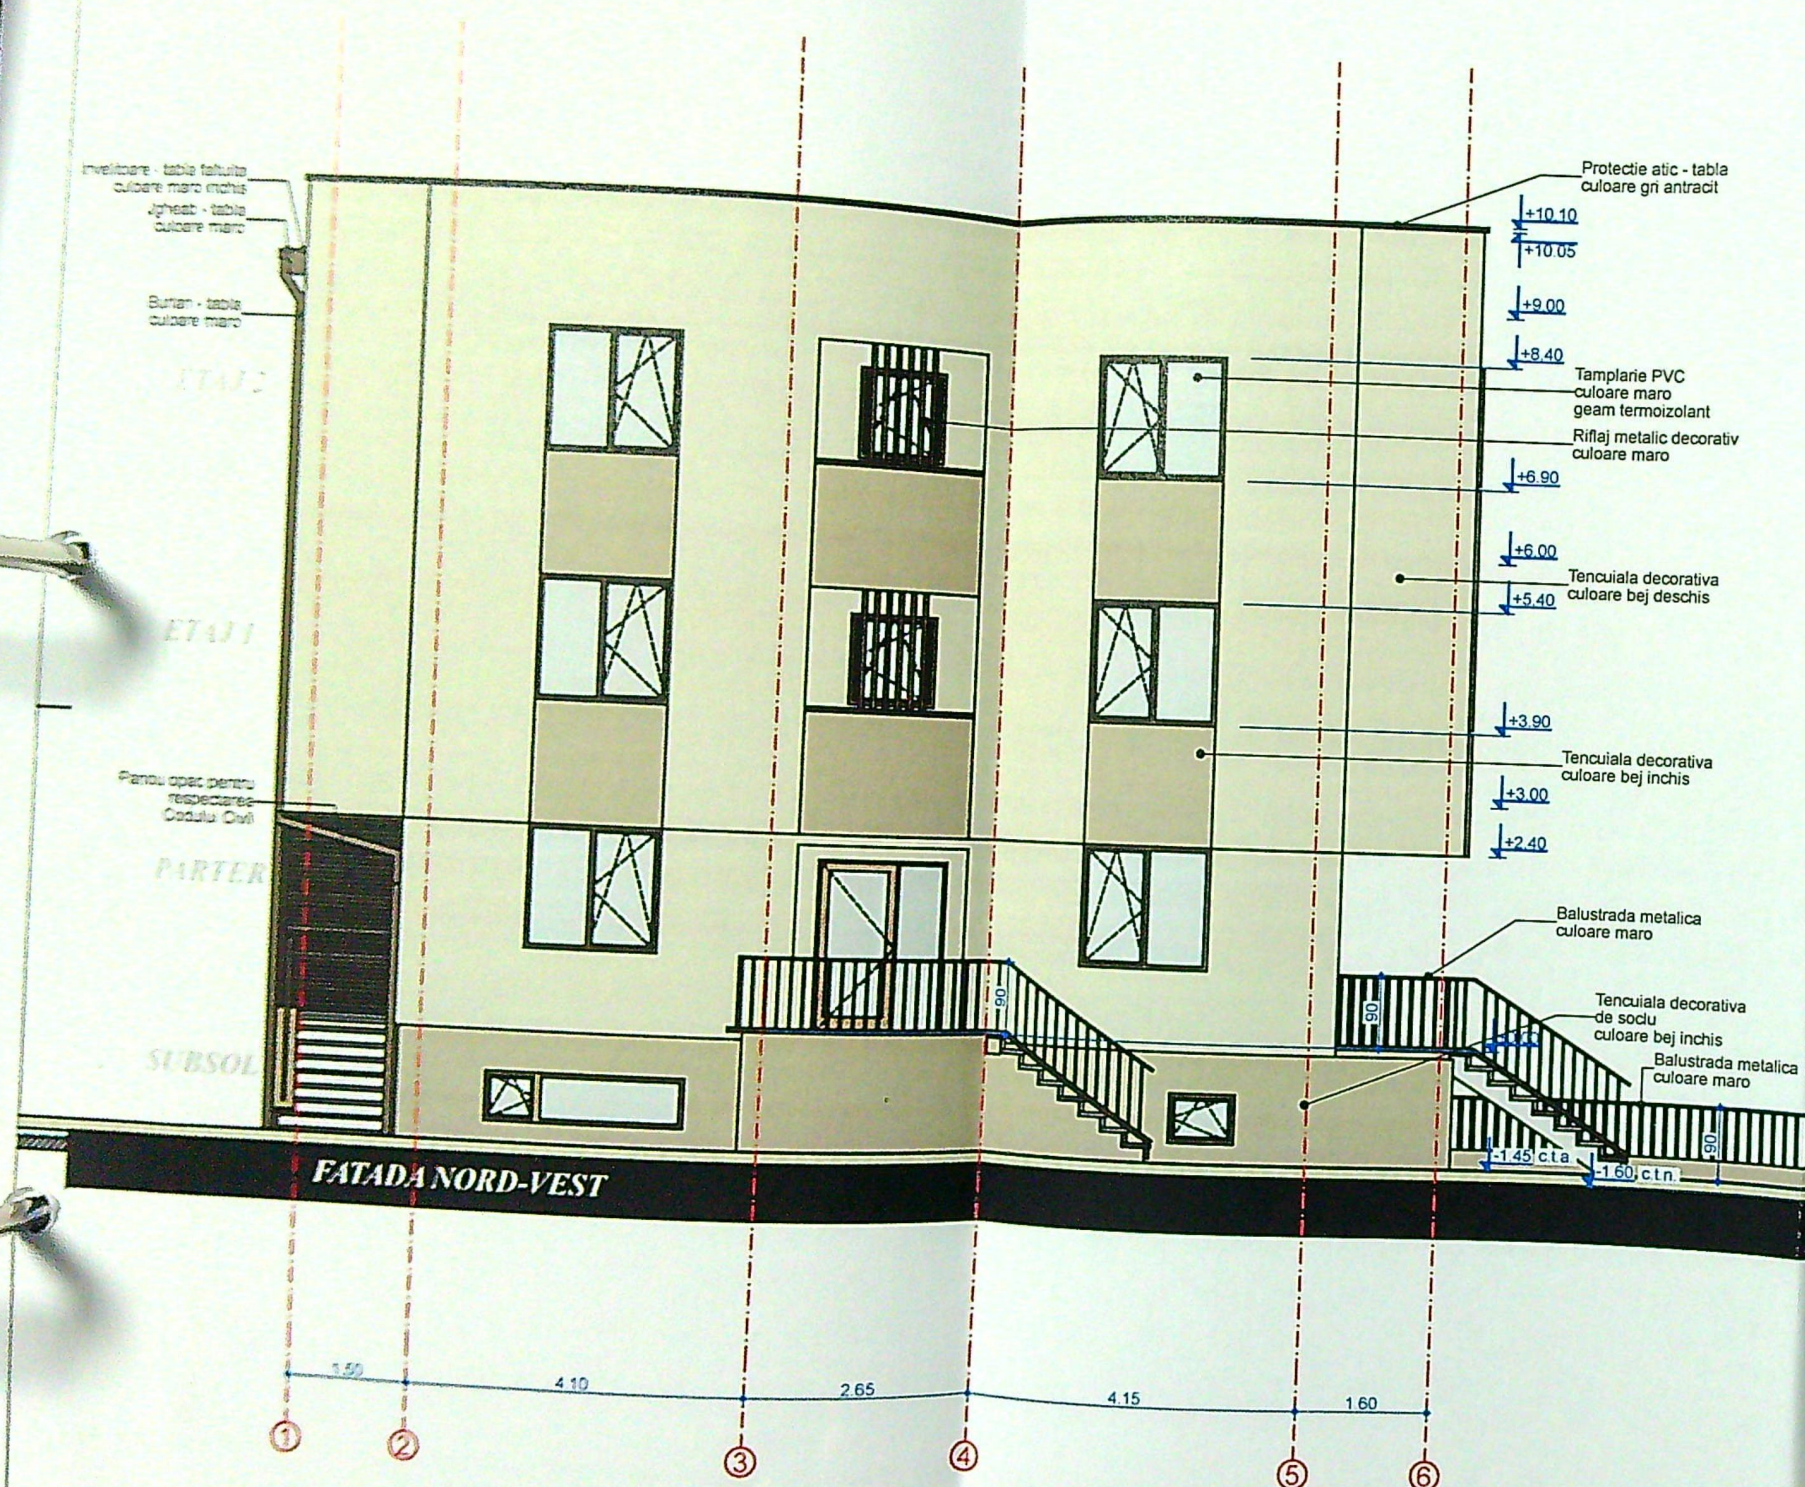

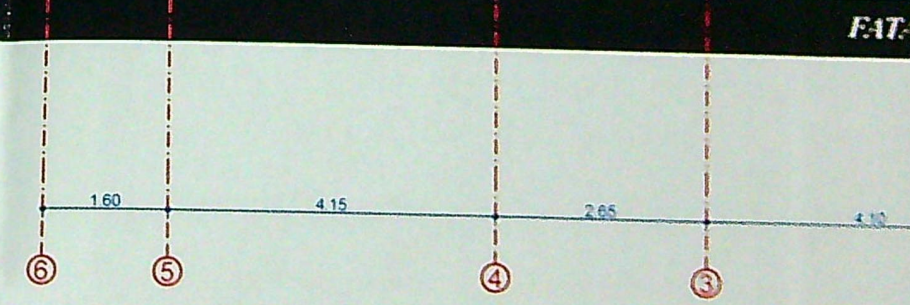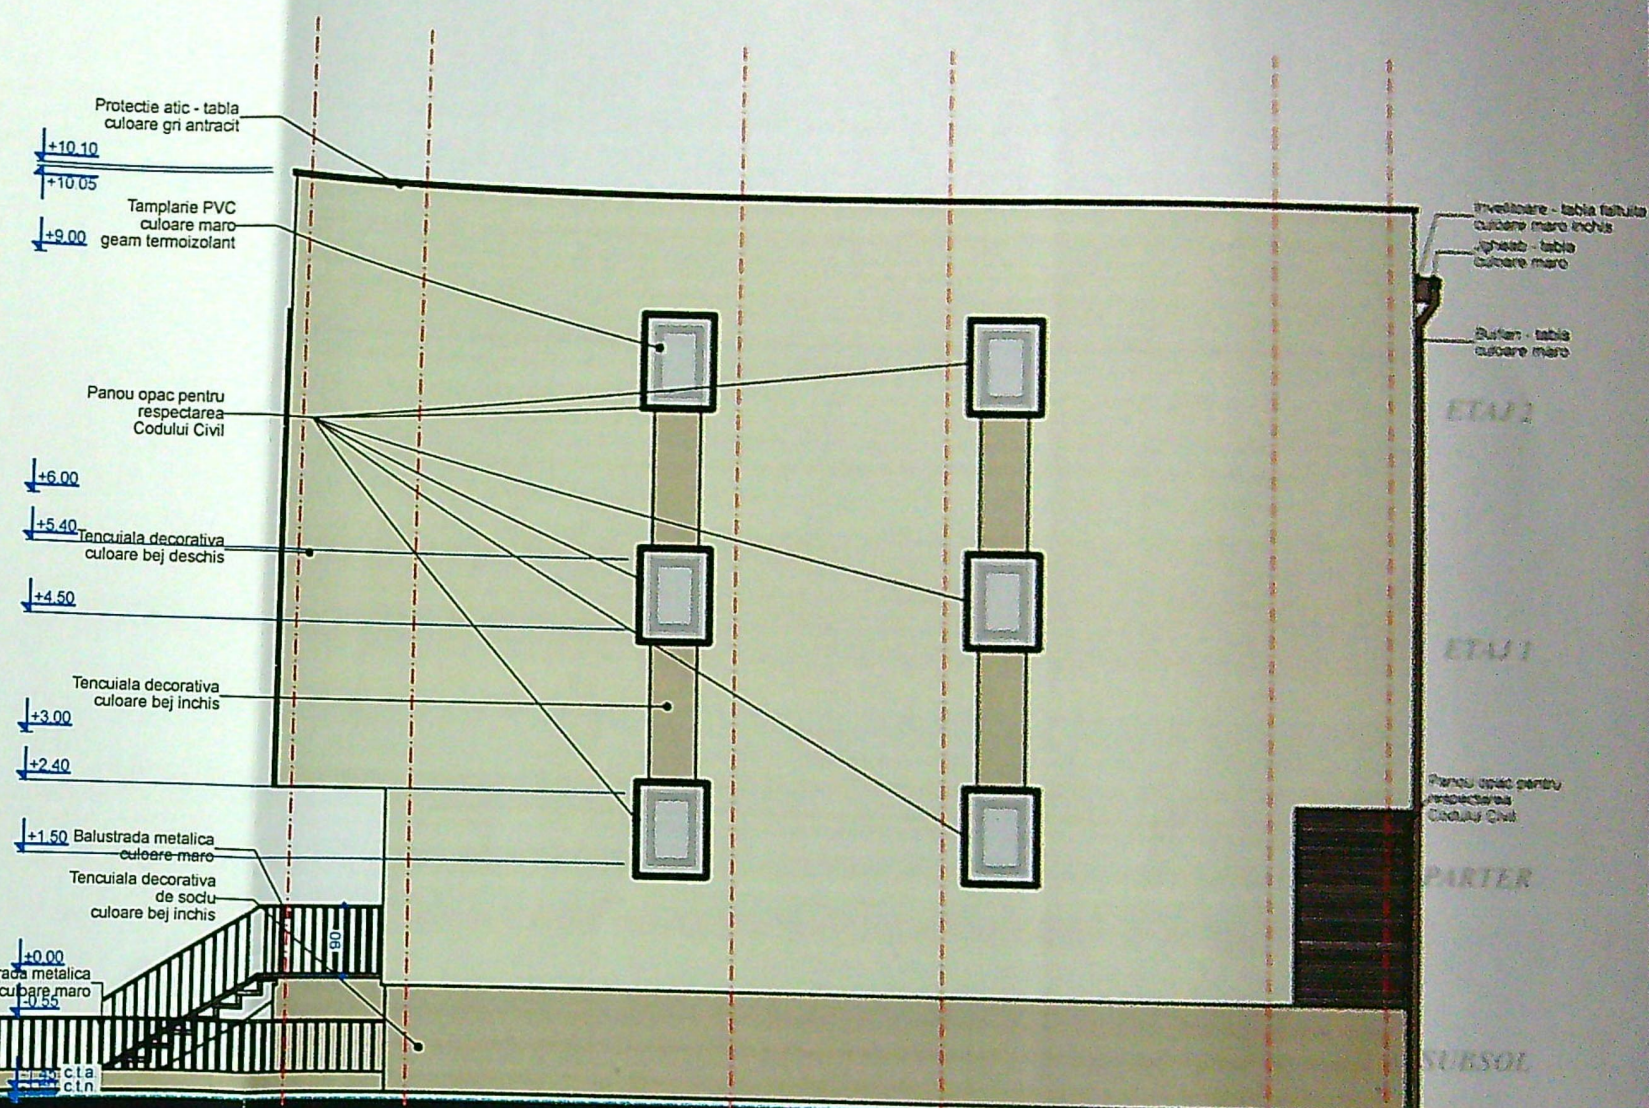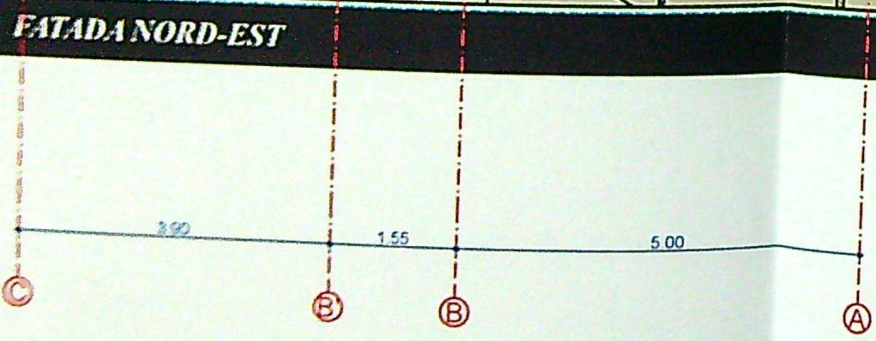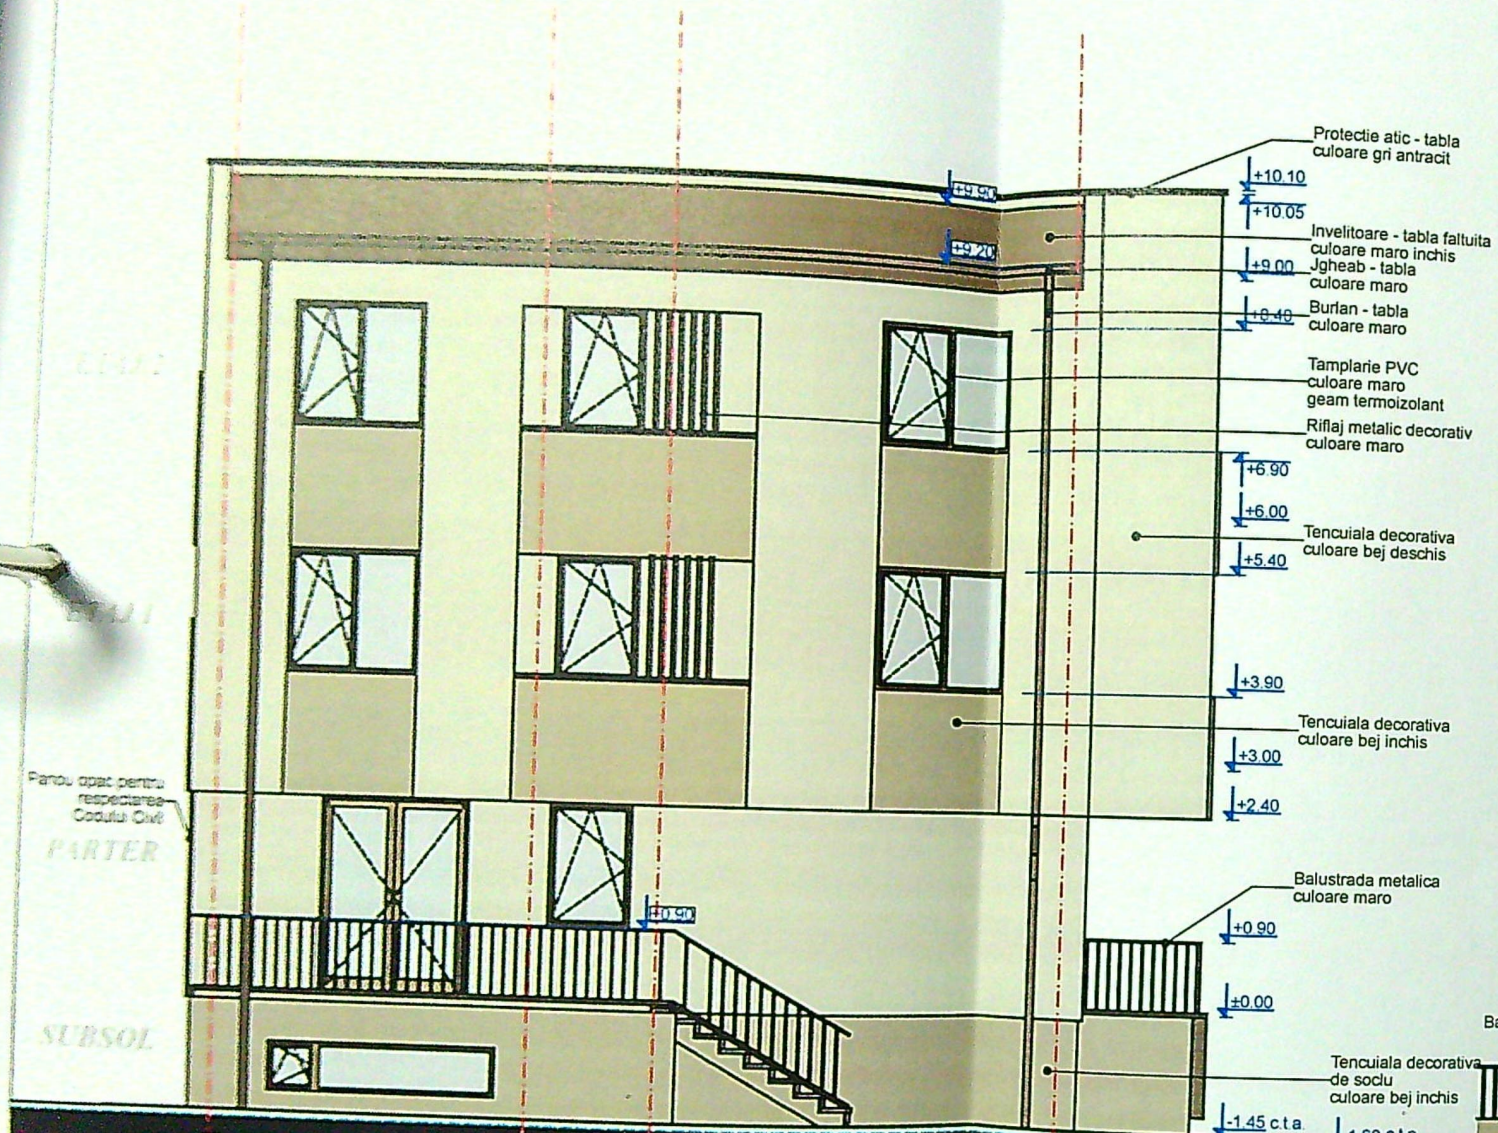

PRIMĂRIA MUNICIPIULUI CRAIOVA
VIZAT SPRE NESCHIMBARE
NR. 6
Anexa la autorizația de construire
destinată din 20.12.13
Nr. 40.67
Arhitect gel. J

ORDONANȚA ARHITECTURĂ
DIN ROMANIA
8128
Irina Gabriela
CRĂCIU

PROIECTARE ȘI CONSULTANȚĂ
PRO14591403

VERIFICA
EXPERT
Ray
CAL
ELABC
SEF PROIECT
PROIECT

TNR
023
A.C.
LA NR.