


PLAN DE SITUAȚIE SC:1/500

PLAN DE AMPLASAMENT SI DELIMITARE A IMOBILULUI

Lotul 1
scara 1:500

Nr. cadastral	Suprafata masurata (mp)	Adresa imobilului:
827230	866	Intravilan, Mun Craiova, Aleea 1 Simnic, nr. 104 (fost T7, P4/1 lot 1), jud. Dolj
Cartea Funciara nr.		Unitatea Administrativ Teritoriala(UAT):
		Craiova

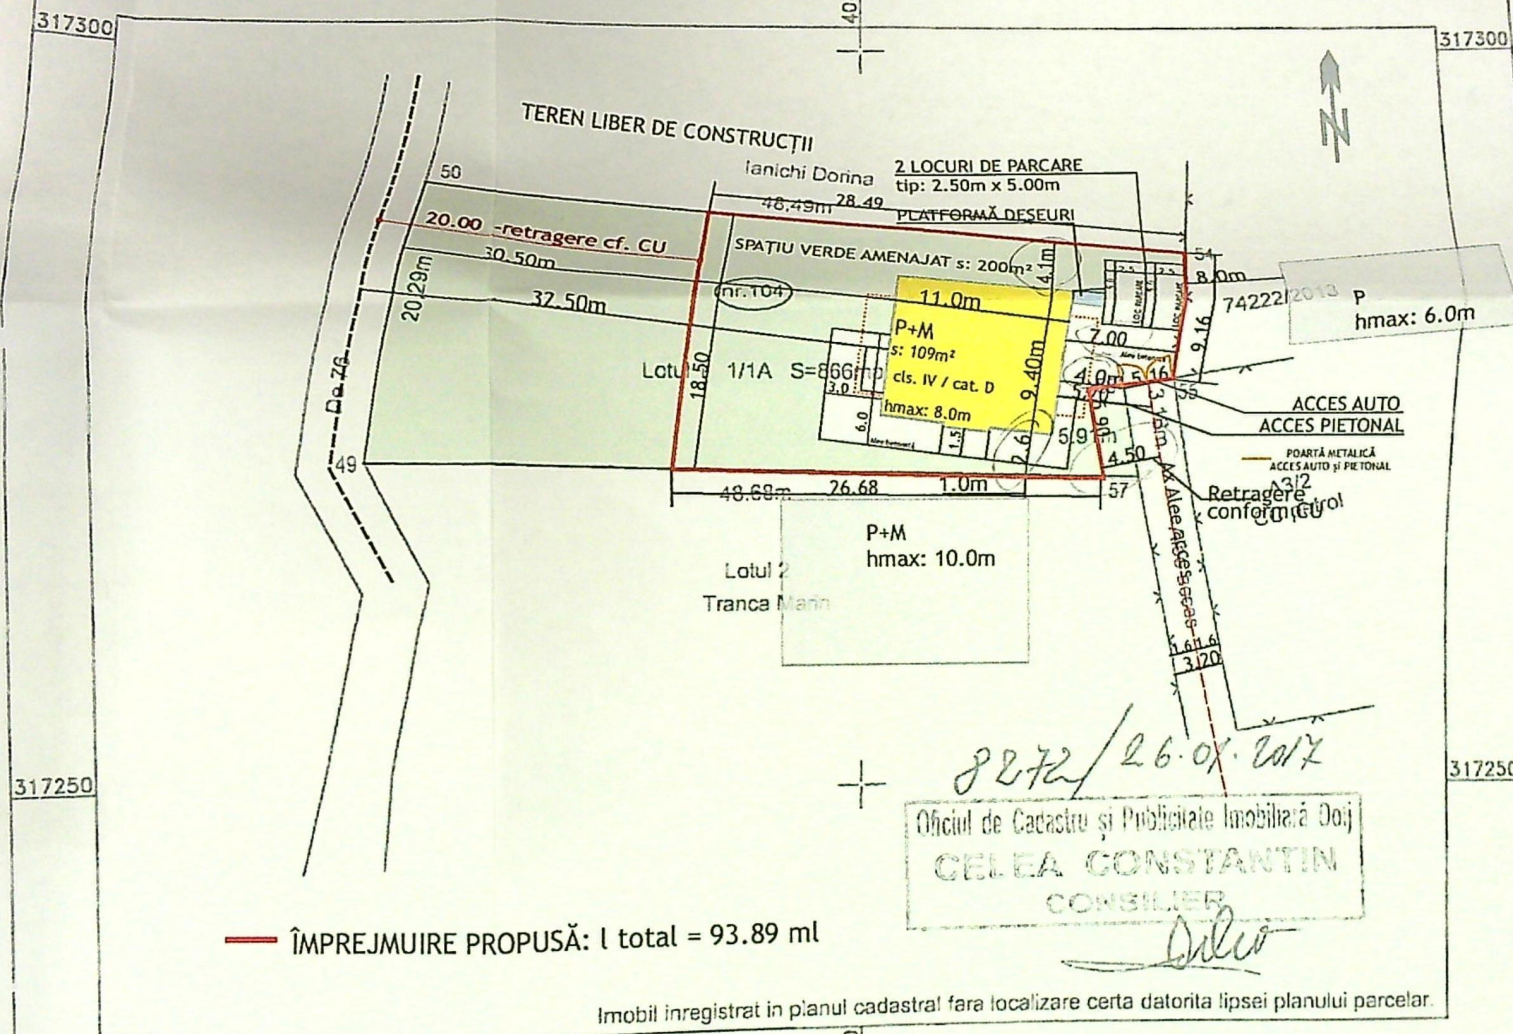


A. Date referitoare la teren

Nr. parcela	Categorie de folosinta	Suprafata (mp)	Mentii la sol (mp)
1/1	A	866	Teren împrejmuit partial cu gard de sarma si limita conventionala.
Total		866	

B. Date referitoare la constructii

Cod	Destinatie	Suprafata construita	Mentii
Total			

Suprafata totala masurata a imobilului=866mp
Suprafata din act=880mp

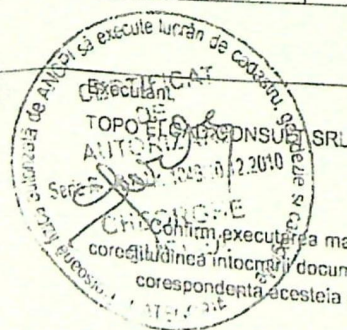

Semnatura si stampila
Data: Ianuarie 2016

Confirm introducerea imobilului in baza de date integrata si atribuirea numarului cadastral

Semnatura si stampila

Data:

+7.60

+6.70

+5.20

+4.60

+2.80

+0.00

-0.45



FAȚADĂ SUD-VEST

+7.60

+6.70

+5.20

+4.60

+2.80

+0.00

-0.45



PRIMĂRIA MUNICIPIULUI CRAIOVA
HIZAT SPRE NESCHIMBARE
NR. 4
Anexa la autorizația de construire
815
Arhitect

+7.60

+6.70


+5.20

+4.60

+2.80

+0.00

-0.45

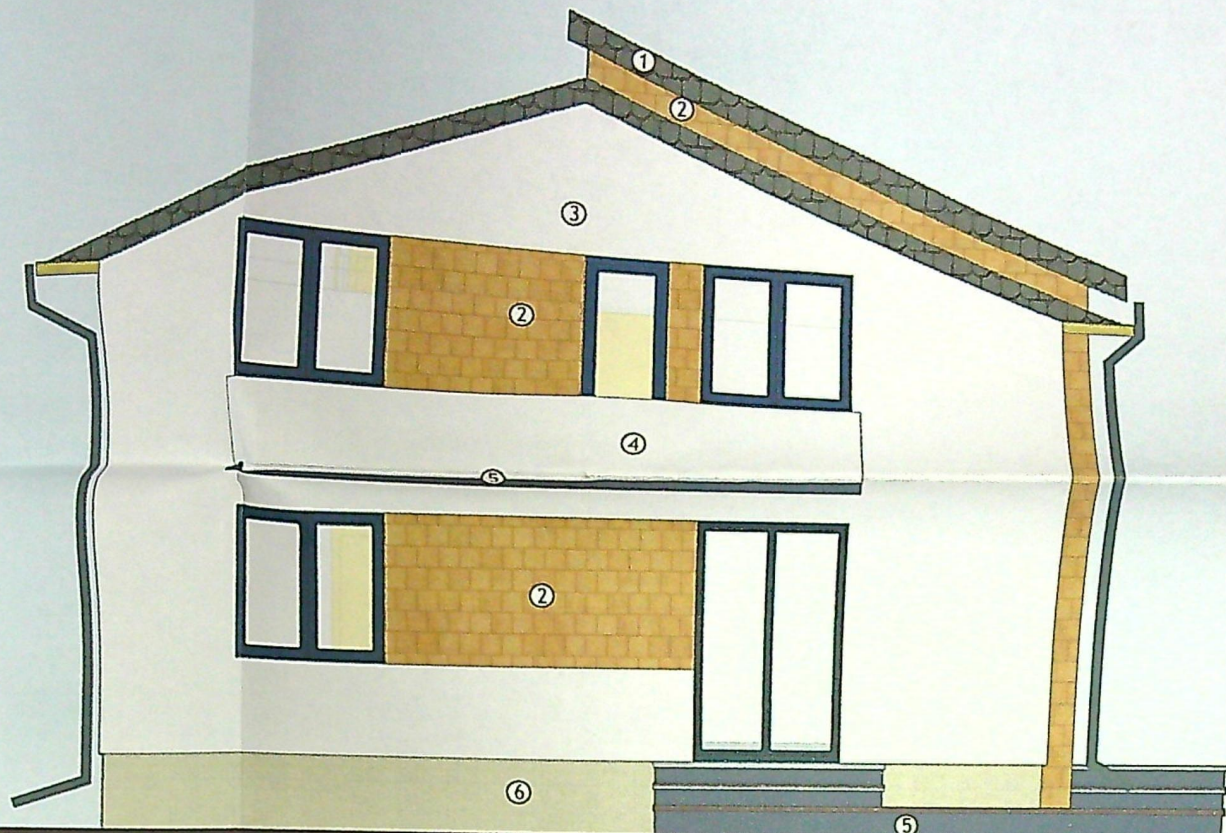

FAȚADĂ NORD-EST

+7.60

+6.70

+5.20

+4.60

+2.80

+0.00

-0.45

