


Cartea Funciara nr.
208968

Adresa imobilului:
Stejarului, nr. 60D (fost Craiova T91, P14/3)
Unitatea Administrativ Teritoriala (UAT):
CRAIOVA

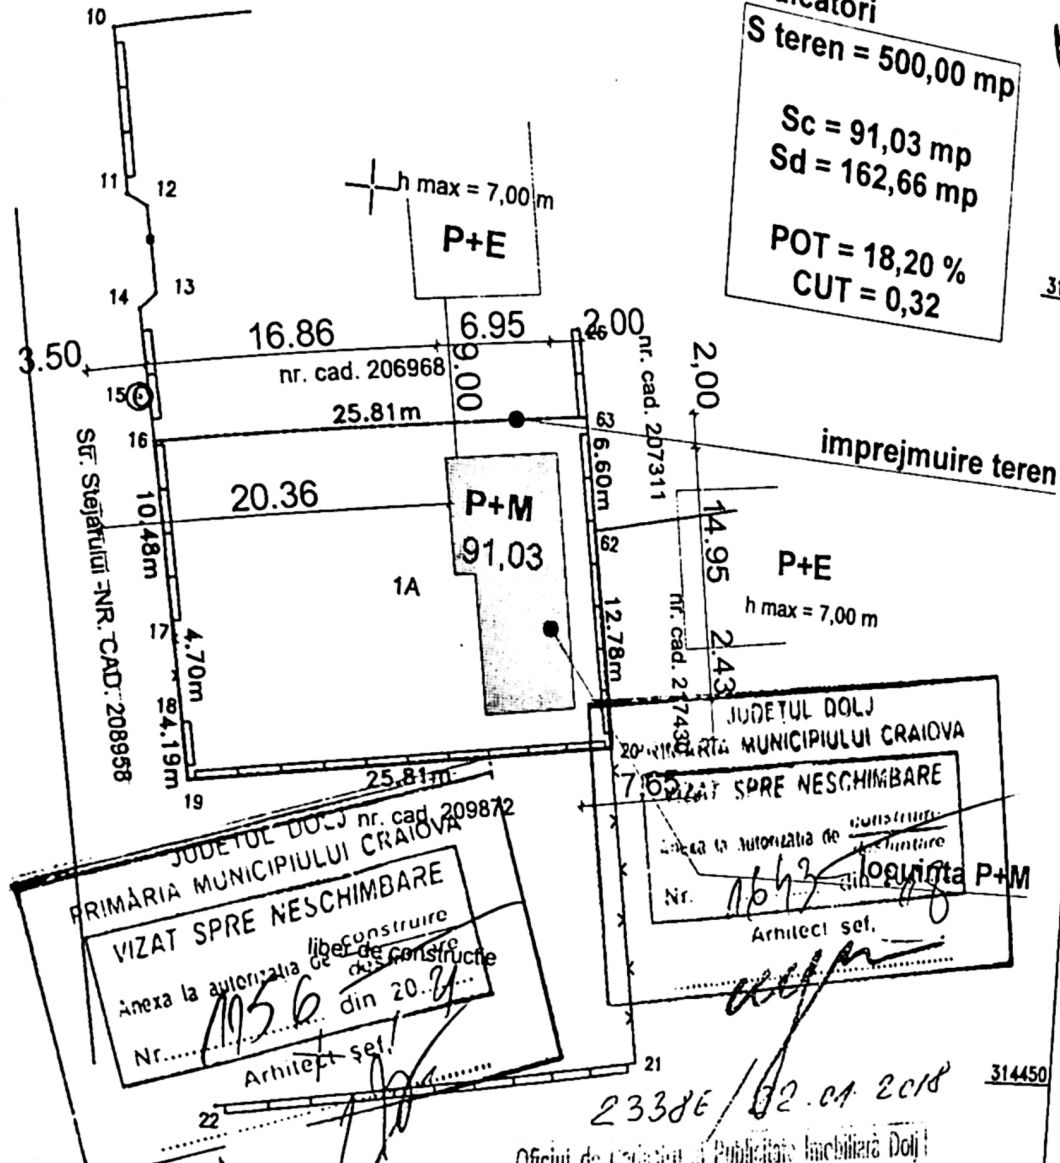

A. Date referitoare la teren			
Nr. parcela	Categoria de folosinta	Suprafata (mp)	Mentuni
1	A	500	Imprejmuit: limita conventionala
Total		500	

B. Date referitoare la constructii			
Cod	Destinatia	Suprafata construita la sol (mp)	Mentuni
Total			


Suprafata totala masurata a imobilului= 500mp

ent/expert

Nume	Semnatura	Cerinta	Referat/expertiza nr./data
B.I.A. DUMITRASCU			

BENEFICIAR: DANIEL SI RILACU DANIELA PR. NR. 10000

±6,95

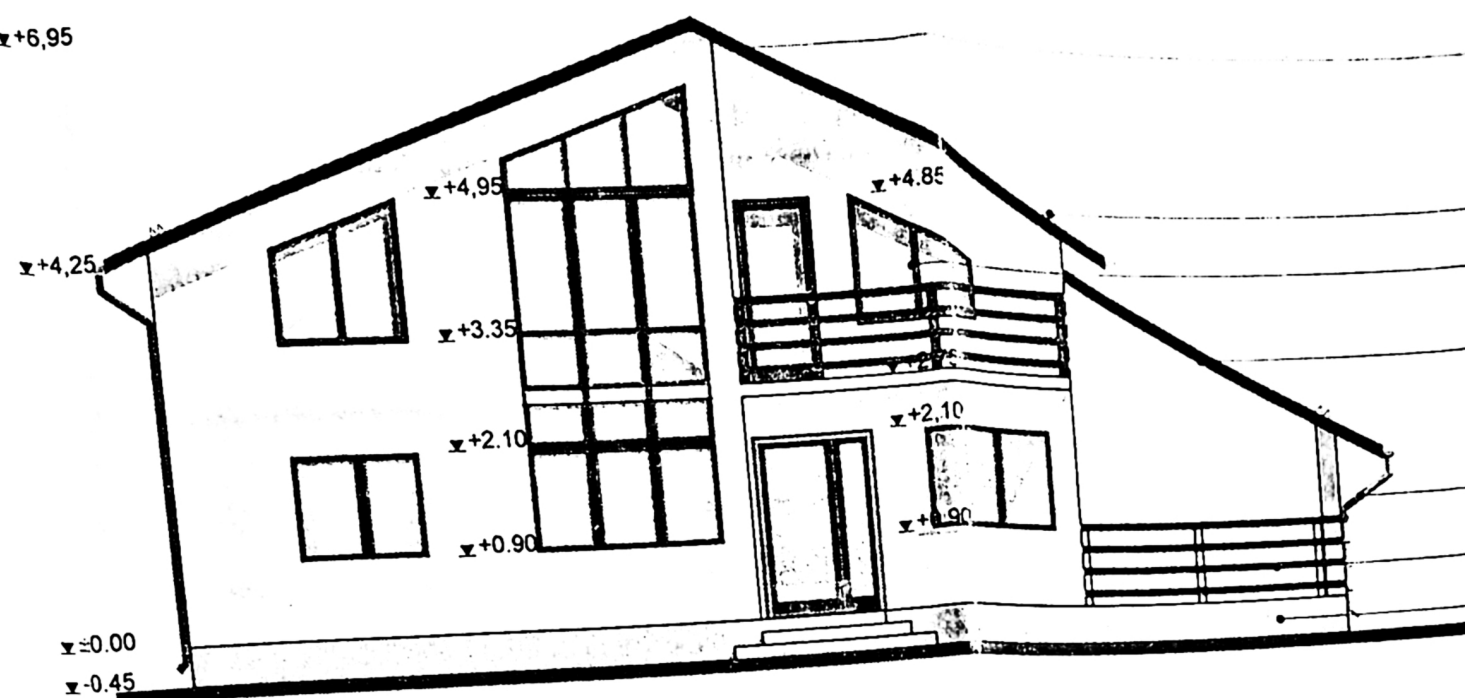

invelitoare de tabla pe sarpana
din lemn

opritori zapada

timplarie din pvc cu geam
termoizolant

±4,05

invelitoare de tabla pe sarpana
din lemn

±1,65

igheaburi si burlane de tabla

balustrada din lemn


±0,00

tencuiala decorativa de soclu

±-0,45

FATADA VEST SCARA1:100

±6,95

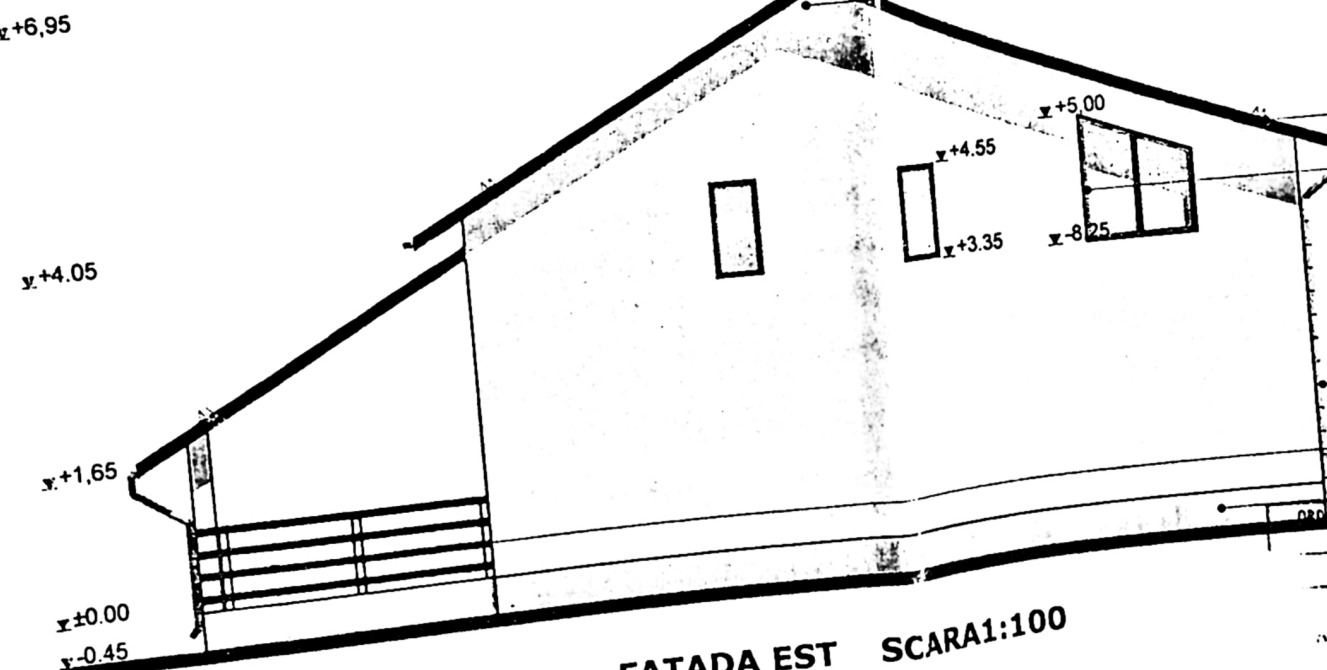

invelitoare de tabla pe sarpana
din lemn

±6,95

opritori zapada

timplarie din pvc cu geam
termoizolant

igheaburi si burlane de tabla

balustrada din lemn

tencuiala decorativa de soclu

PRIMĂRIA MUNICIPIULUI CRAIOVA
VIZAT ȘI ȘTAMPAT
Anexa la autorizația de construire
Nr. 1643 din 20.12.13
Arhitect ȘOI.

FATADA EST SCARA1:100

Verif/expert

B.1/A

Specificatie

Sef Proiect

Proiectat


Desenat

car


car

car

car

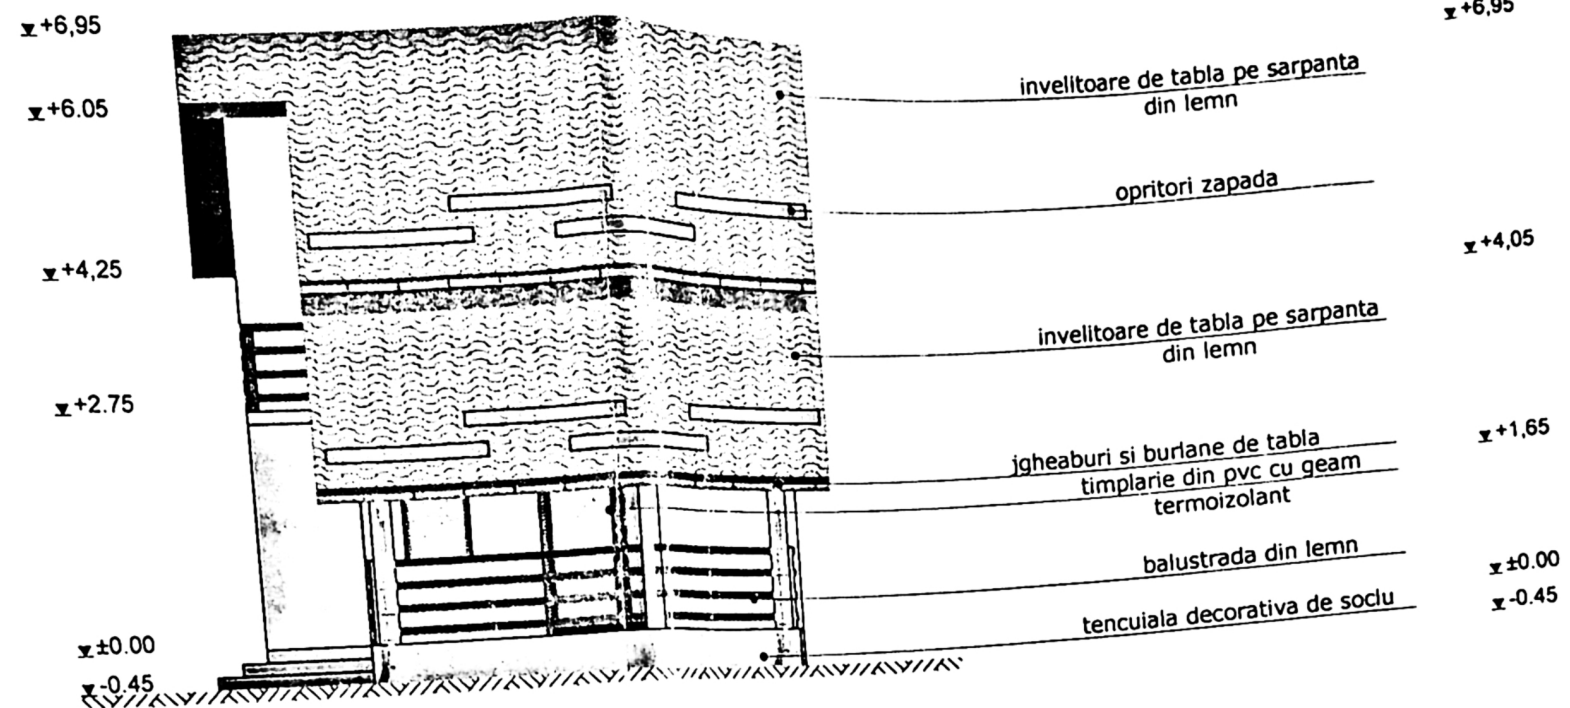

FATADA SUD SCARA1:100

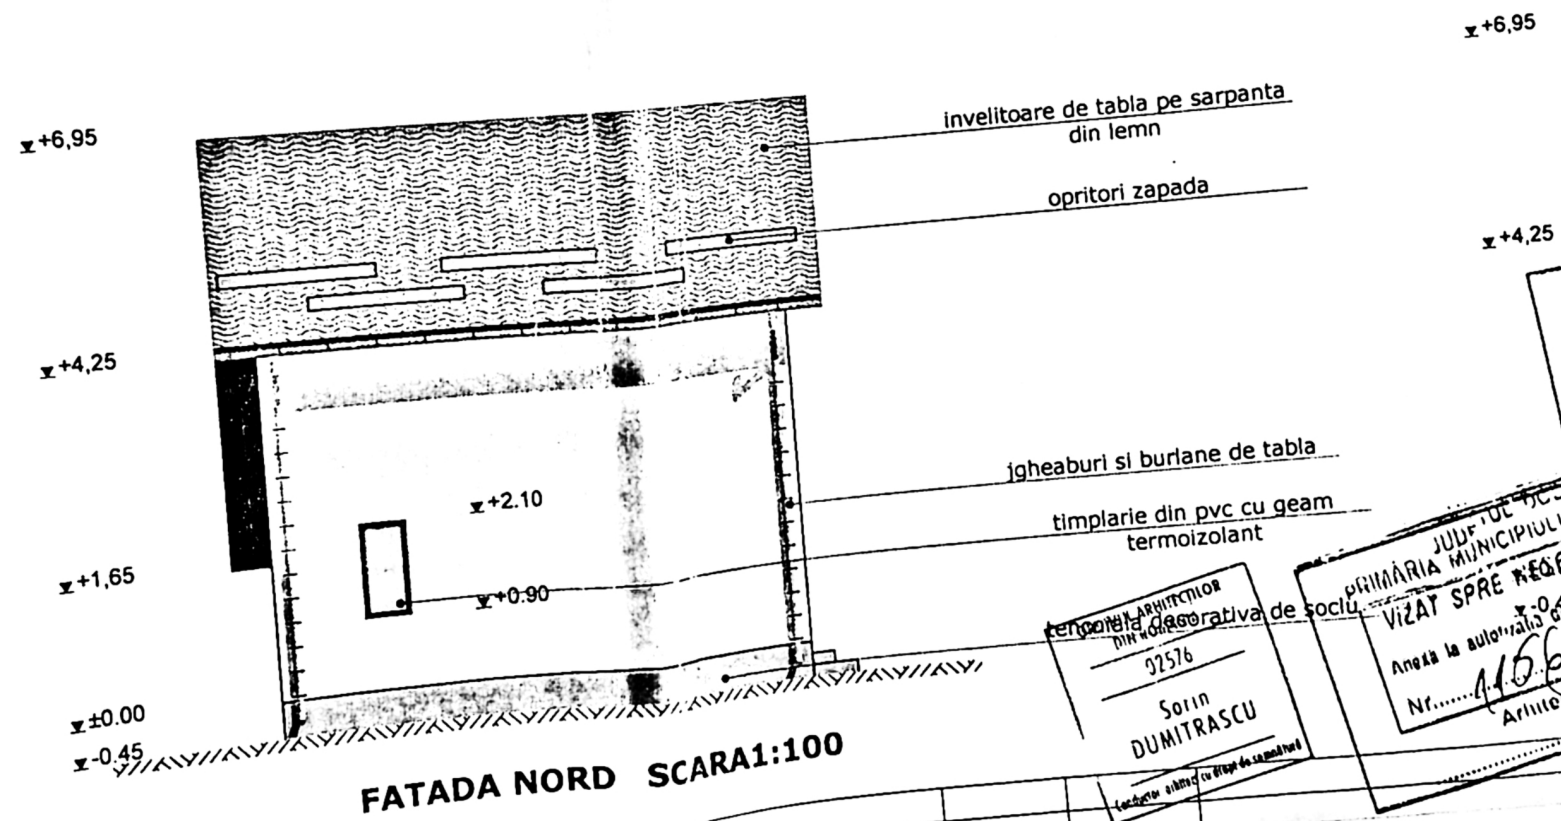

FATADA NORD SCARA1:100

PROIECTANT
Nr. 92576
Sorin
DUMITRASCU

JUDETUL DOLJ
PRIMĂRIA MUNICIPIULUI CRAIOVA
VIZAT SPRE RECHIZITARE
Anexa la autorizația de construire
Nr. 4643 din 20.12.84
Arhitect Sorin Dumitrascu