


Nr. Cartea funciara			Unitatea Administrativ Teritoriala (UAT)	
			CRAIOVA	
A. Date referitoare la teren				
Nr. parcela	Categorie de folosinta	Suprafata (mp)	Mentii	
1	A	487	intravilan	
2	A	14	extravilan	
Total		501	Teren neimprejmuit:	

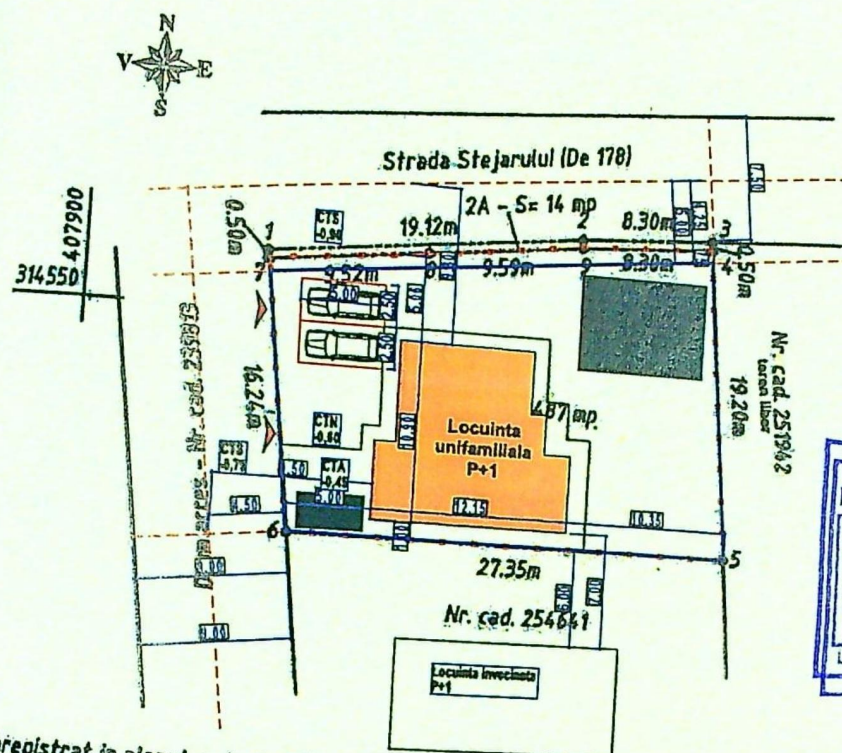

Indicatori teritorialii raportati la suprafata de teren anterior dezmembrarii:

S.Totale de teren=951 mp

S.C. Existenti pe lot 1 si lot 2 rezultate prin dezmembrare=0.00 mp

S.C. Propus pe lot 1=111 mp

S.C. Propus pe lot 2=0.00 mp

S.D. Propus pe lot 1=214 mp

P.O.T. Propus=11.67%

C.U.T. Propus=0.23

Indicatori teritorialii raportati la suprafata de teren pe lotul 1 care se construieste:

S.Teren=501 mp compus din 487 mp intravilan si 14 mp extravilan

S.C. Existenti=0.00 mp; P.O.T. Existenti=0.00%

S.C. Propus=111 mp; P.O.T. Propus=22.79%


S.D. Propus=214 mp; C.U.T. Propus=0.44

2 locuri parcare 25 mp

100 mp spatii verzi

1. Imprejmuire=0.71 ml

Limita de proprietate

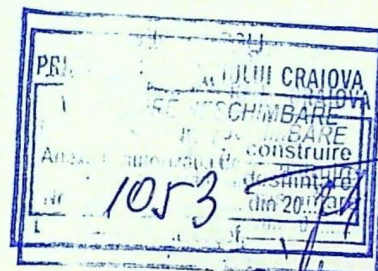

Imobil înregistrat în planul cadastral fara localizare certa din cauza lipsei planului parcelar

B. Date referitoare la constructii			Mentii
Cod	Destinatia	Suprafata construita la sol (mp)	
Total			

TOPO SIC SRL

seria RO-B-J nr. 1725

clasa b III-a

Cristian-Marius MURSA

seria RO-DJ-E nr. 0167

Semnat digital de CRISTIAN-MARIUS MURSA

Data: 2024.06.12

VERIFICATOR EXIGENTA "A" REFERAT/MR.

VERIFICATOR CERINTA 202


VERIFICATOR

PROIECTANT


DIN ROMANIA

110


Georgeta Adriana NICULESCU

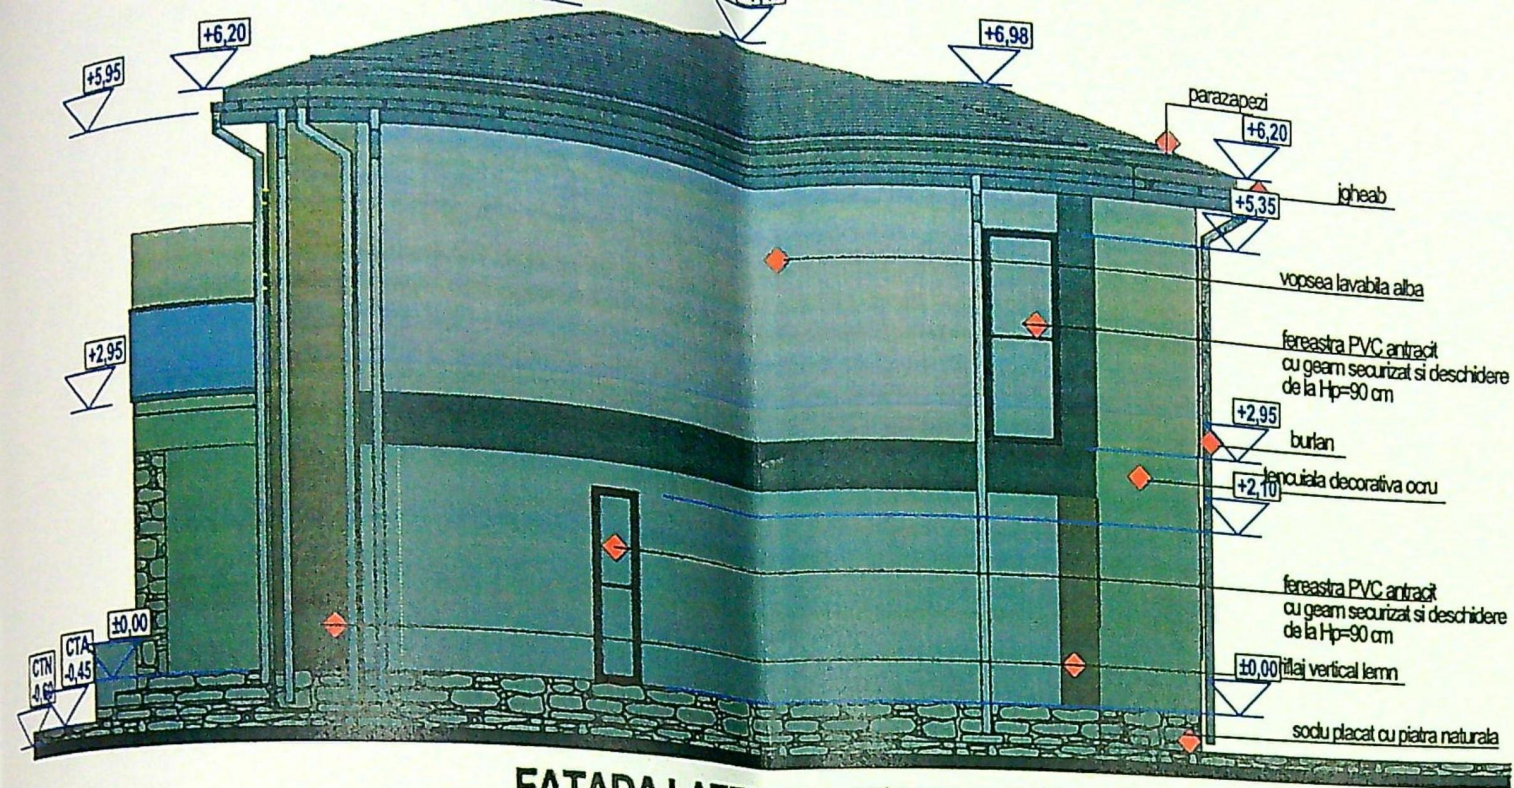


FATADA LATERALA STANGA (DE NORD)

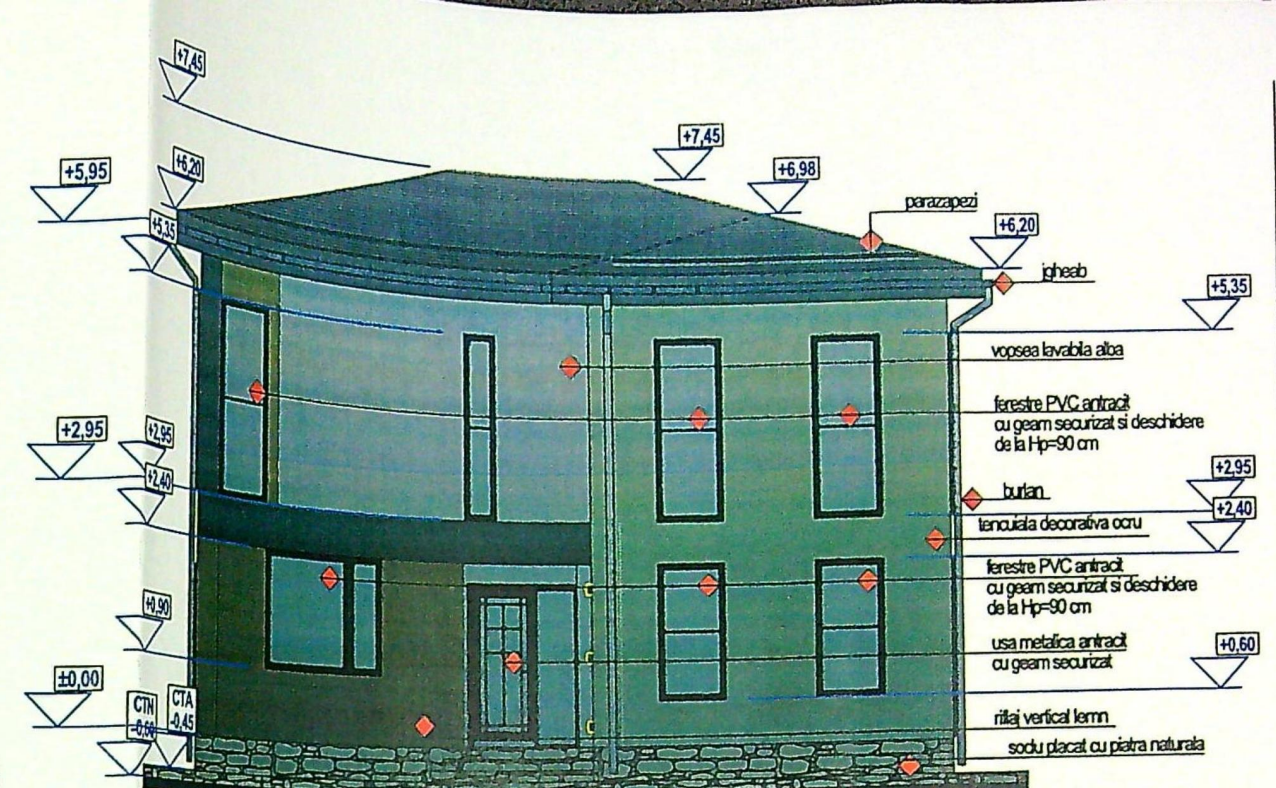

FATADA PRINCIPALA (DE VEST)

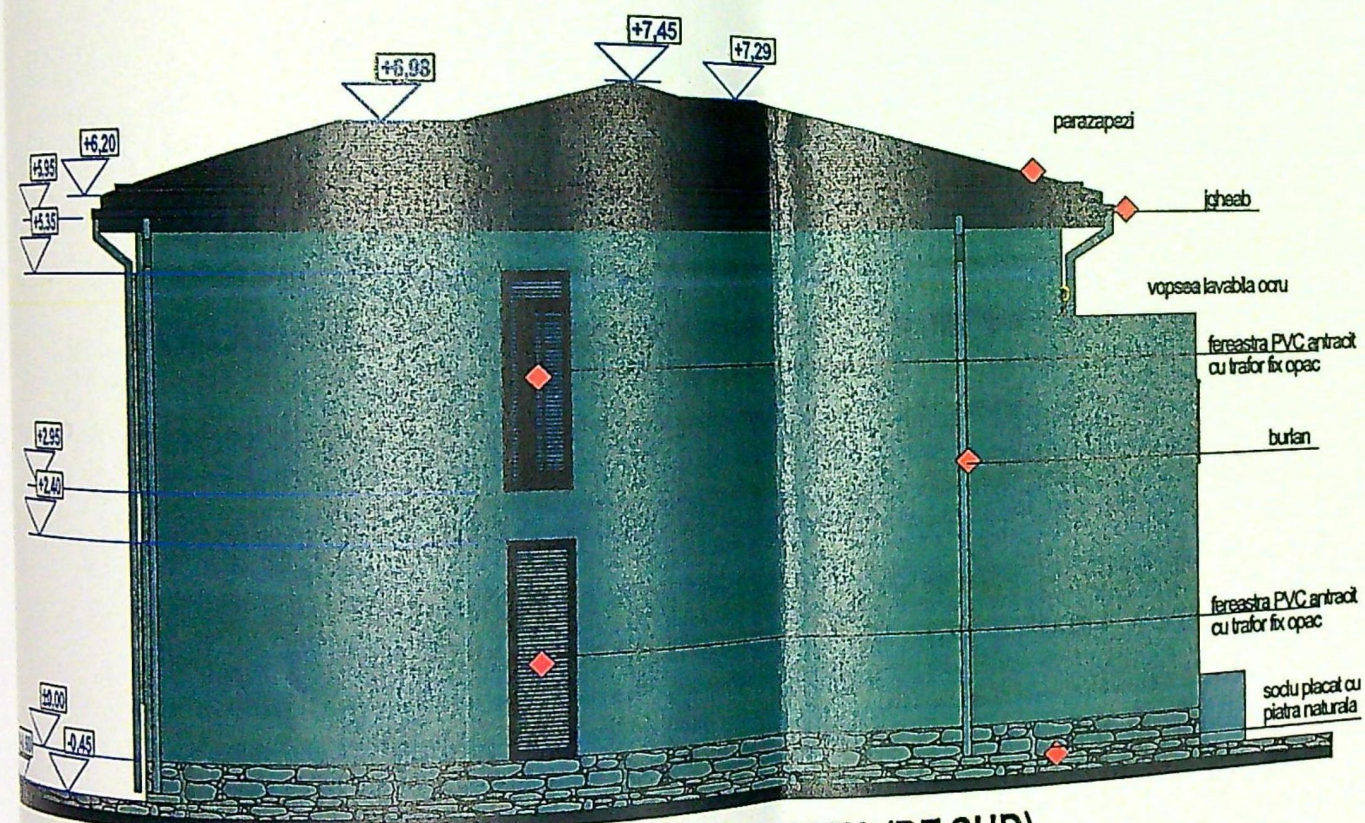

FATADA LATERALA DREAPTA (DE SUD)

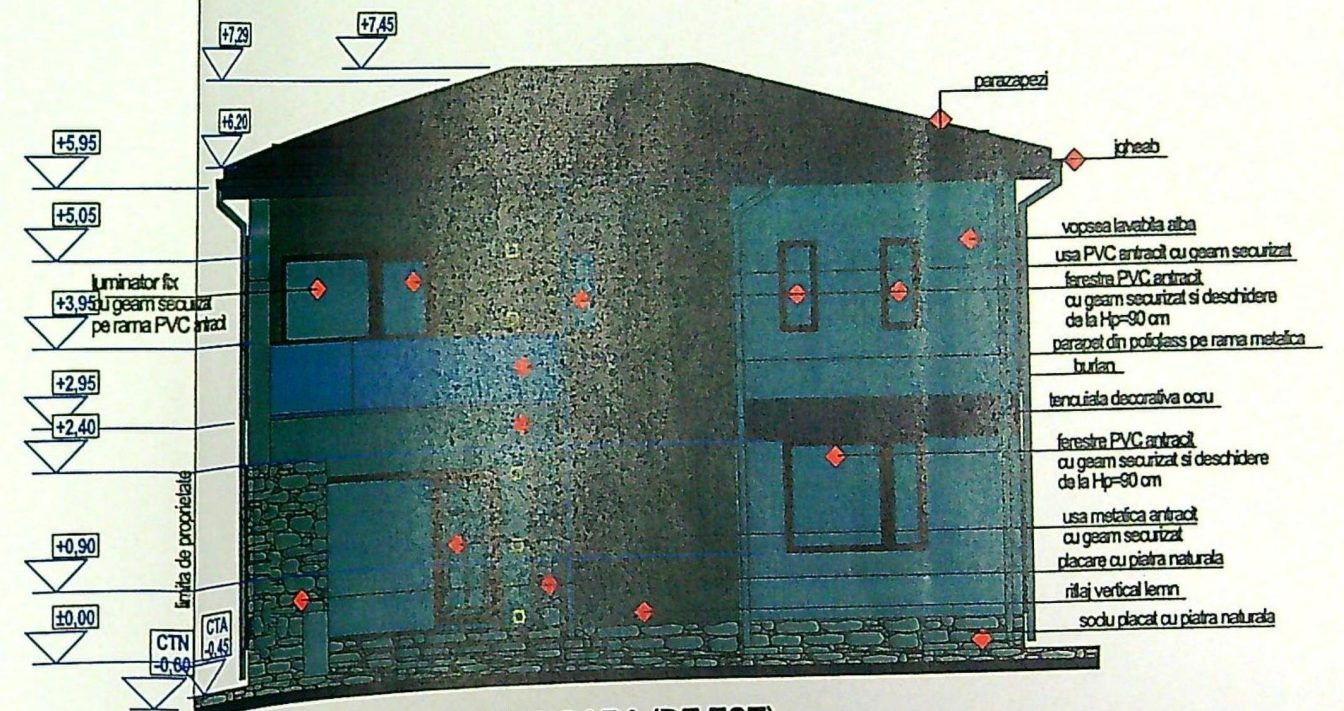

FATADA POSTERIOARA (DE EST)

JUDETUL DOLJ
PRIMĂRIA MUNICIPIULUI CRAIOVA
VIZAT SPRE NESCHIMBARE
NR. 7
Anexa la autorizația de construire
Nr. 1053 din 20
Arhitect șef.

PROIECT ARHITECTURAL
DIN ROMANIA
110
Georgeta Adriana
NICULESCU